

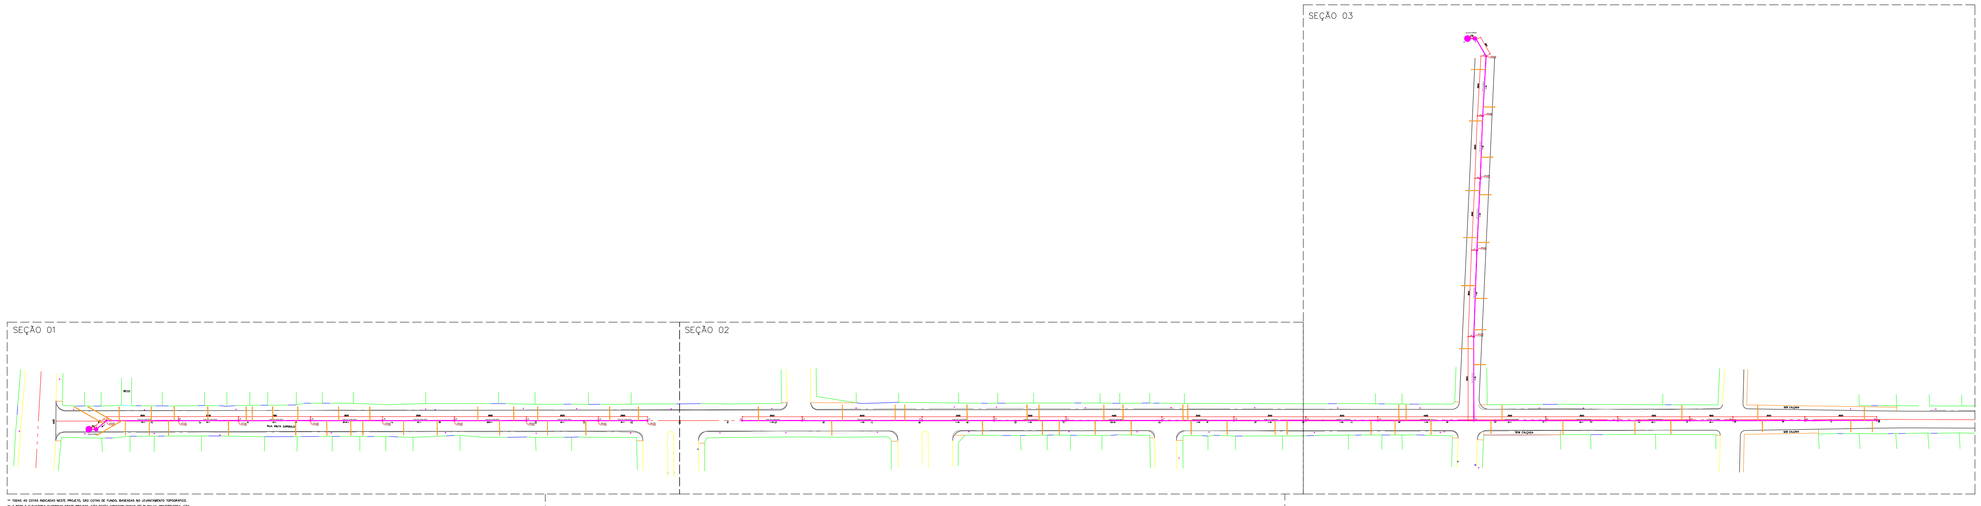


** TODAS AS COTAS INDICADAS NESTE PROJETO, SÃO COTAS DE FUNDO, BASEADAS NO LEVANTAMENTO TOPOGRÁFICO.
** A REDE E ELEVATÓRIA SUGERIDAS NESTE PROJETO, NÃO ESTÃO CONSTABILIZADAS EM PLANILHA ORÇAMENTÁRIA, SÃO APENAS ORIENTAÇÕES DE COMO DEVERÁ SER EXECUTADO POSTERIORMENTE, PARA QUE A REDE TENHA O DEVIDO FUNCIONAMENTO.
OBSERVAÇÕES:

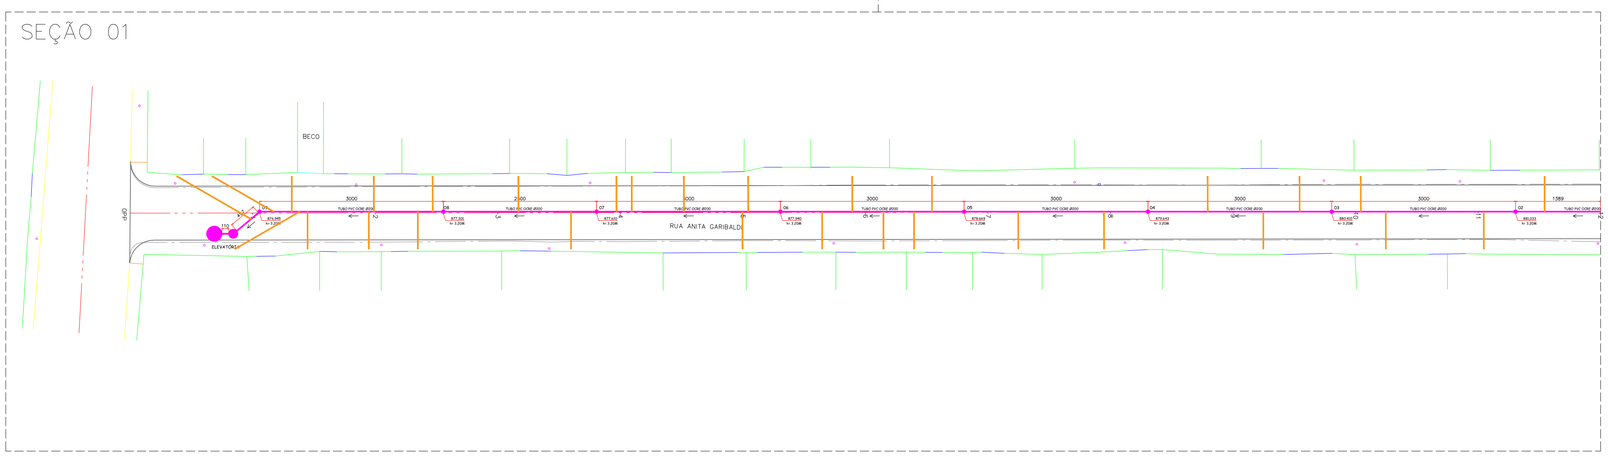

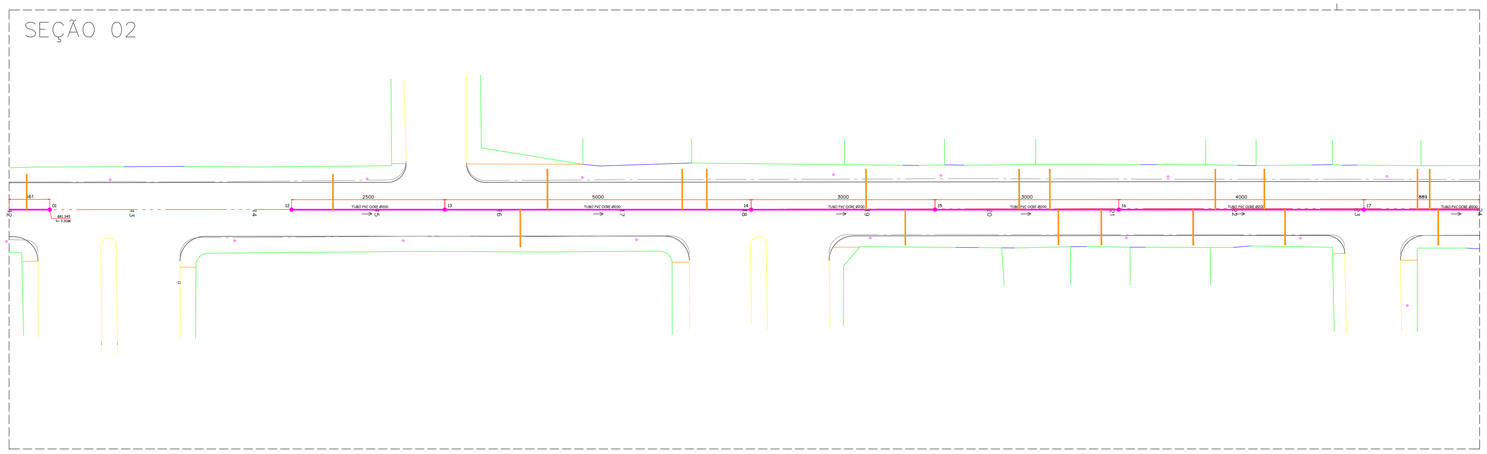

OBSERVAÇÕES:

** TODAS AS COTAS INDICADAS NESTE PROJETO, SÃO COTAS DE FUNDO, BASEADAS NO LEVANTAMENTO TOPOGRÁFICO.

** A REDE E ELEVATÓRIA SUGERIDAS NESTE PROJETO, NÃO ESTÃO CONSTABILIZADAS EM PLANILHA ORÇAMENTÁRIA, SÃO APENAS ORIENTAÇÕES DE COMO DEVERÁ SER EXECUTADO POSTERIORMENTE, PARA QUE A REDE TENHA O DEVIDO FUNCIONAMENTO.

AMURES — ASSOCIAÇÃO DOS MUNICÍPIOS DA SERRA CATARINENSE

PREFEITURA MUNICIPAL DE BOM RETIRO (SC)

09/12

ASSESSORIA TÉCNICA

PROJETO:
JAMES ANDRE CLAUBERG:60441690904
Assinado de forma digital por JAMES ANDRE CLAUBERG:60441690904
Dados: 2026.10.21 17:54:39 -03'00'

James Andre Clauberg
Eng. Civil - CREA 45.160-6

PREFEITA:
Helena Schild de Oliveira

OBRA :

Projeto de Pavimentação
Rua Anita Garibaldi

Projeto de Rede de Esgoto

Extensão a pavimentar: 800.00m
Área a pavimentar: 10.506,90m²

DESENHO :
Mariane de Moraes Mota

Escala: 1:500

DATA : JAN/2026

FOLHA A1 (594x841)