

SEÇÃO 03

LEGENDA
ELEVATÓRIA PROJETADA
REDE DE ESGOTO PROJETADA
ELEVATÓRIA SUGERIDA
REDE DE ESGOTO SUGERIDA
REDE DE ESGOTO RESIDÊNCIAS

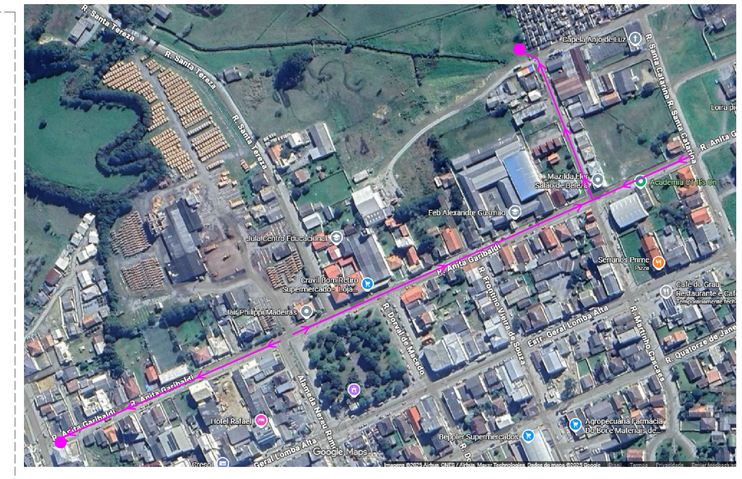




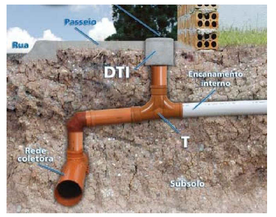

DETALHE DE LIGAÇÃO DE ESGOTO NA REDE

LEGENDA
ELEVATÓRIA PROJETADA
REDE DE ESGOTO PROJETADA

SEÇÃO 03

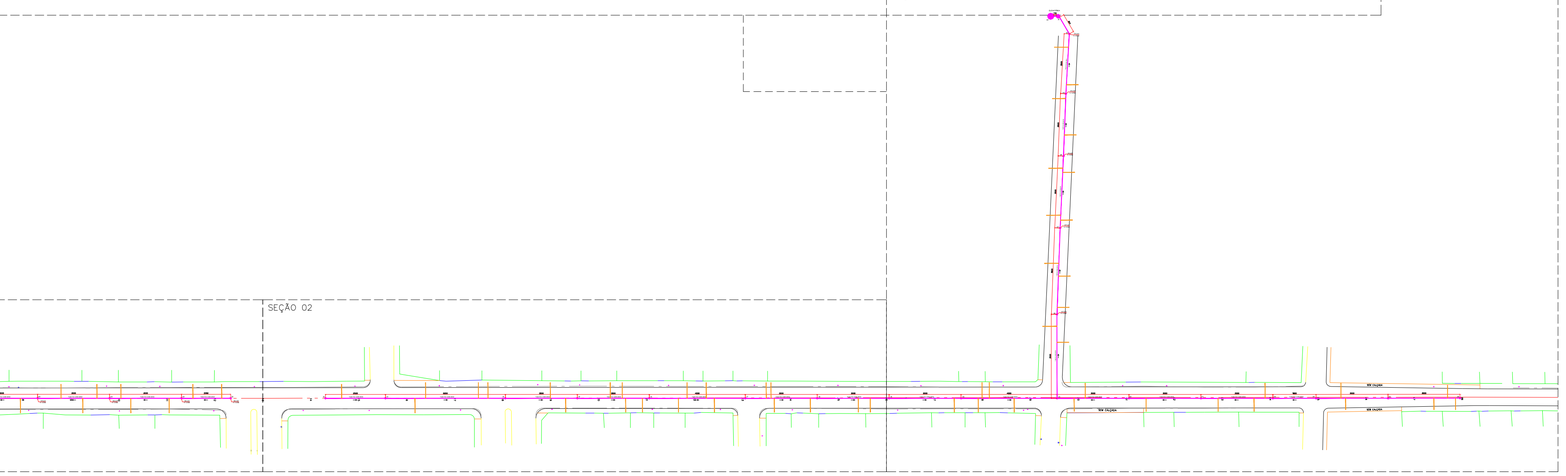

SEÇÃO 02

PROJETO, SEU USO E/OU DIVULGAÇÃO NÃO AUTORIZADOS SERÃO PUNIDOS.
NOTA: PROJETO, NÃO EXIME CONCESSIONÁRIAS DE PUBLICAR ORÇAMENTOS, SEU
USO EM EXECUÇÃO INDEVIDAMENTE, PARA QUE A NOSE TENHA O DEVIDO FUNDAMENTO.

AMURES — ASSOCIAÇÃO DOS MUNICÍPIOS DA SERRA CATARINENSE

PREFEITURA MUNICIPAL DE BOM RETIRO (SC)

10/12

ASSESSORIA TÉCNICA

PROJETO: JAMES ANDRE CLAUBERG:60441690904 — Assinado de forma digital por JAMES ANDRE CLAUBERG:60441690904 Dados: 2026.10.21 17:55:30 -03'00'

James Andre Clauberg
Eng. Civil - CREA 45.160-6

PREFEITA:
Helena Schild de Oliveira

OBRA :

Projeto de Pavimentação
Rua Anita Garibaldi

Projeto de Rede de Esgoto

Extensão a pavimentar: 800,00m
Área a pavimentar: 10.506,90m²

DESENHO : Mariane de Moraes Mota

Escala: 1:500

DATA : JAN/2026

FOLHA A1 (594x841)