


MAPA ESCORAMENTO VALAS

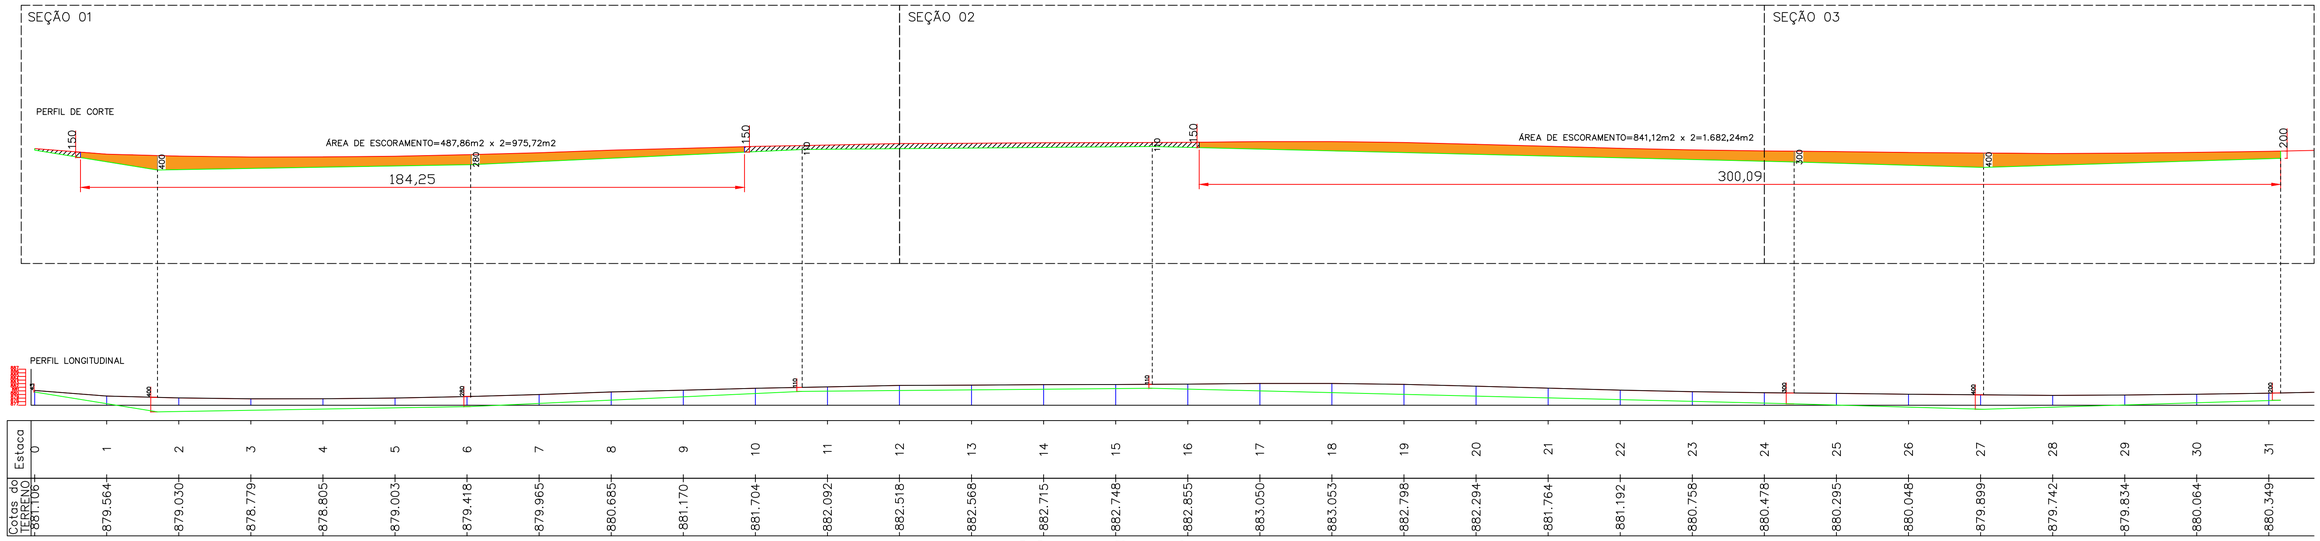

Mapa Geral
Esc 1/850

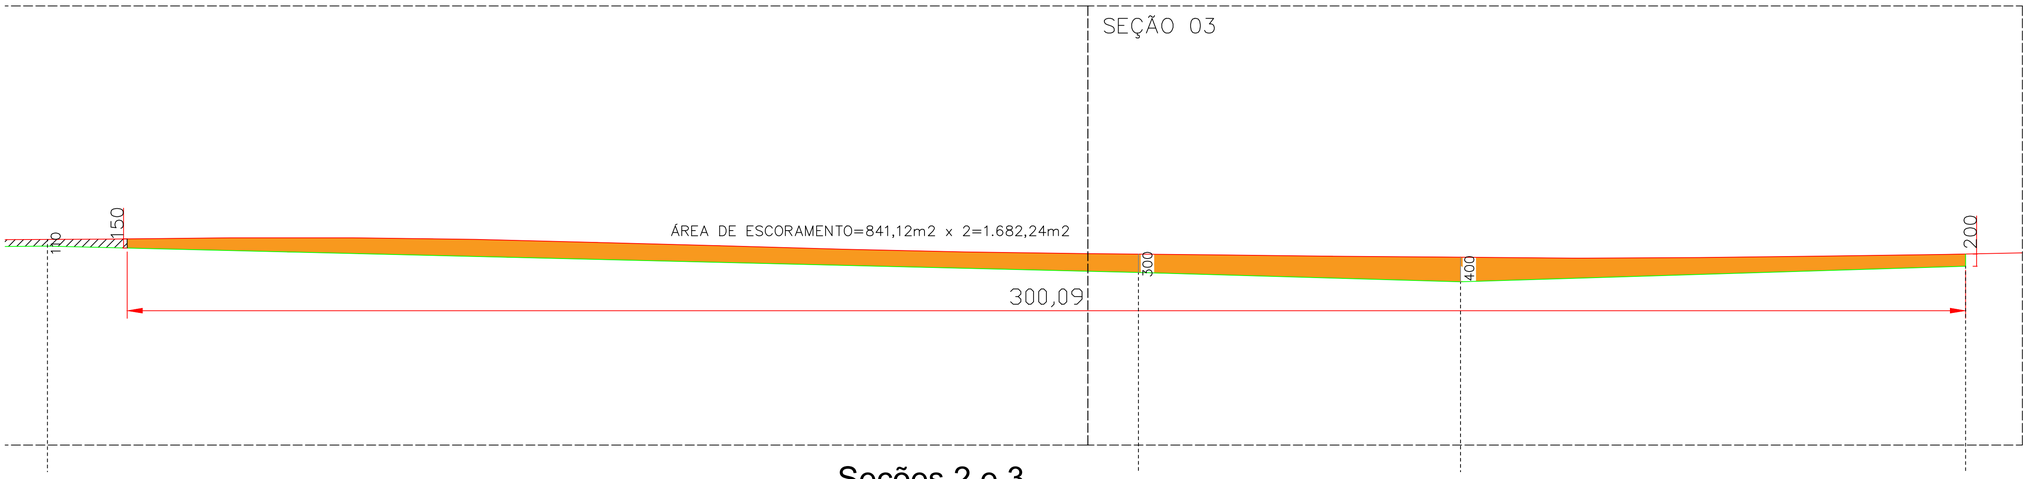

Seções 2 e 3
Esc 1/500

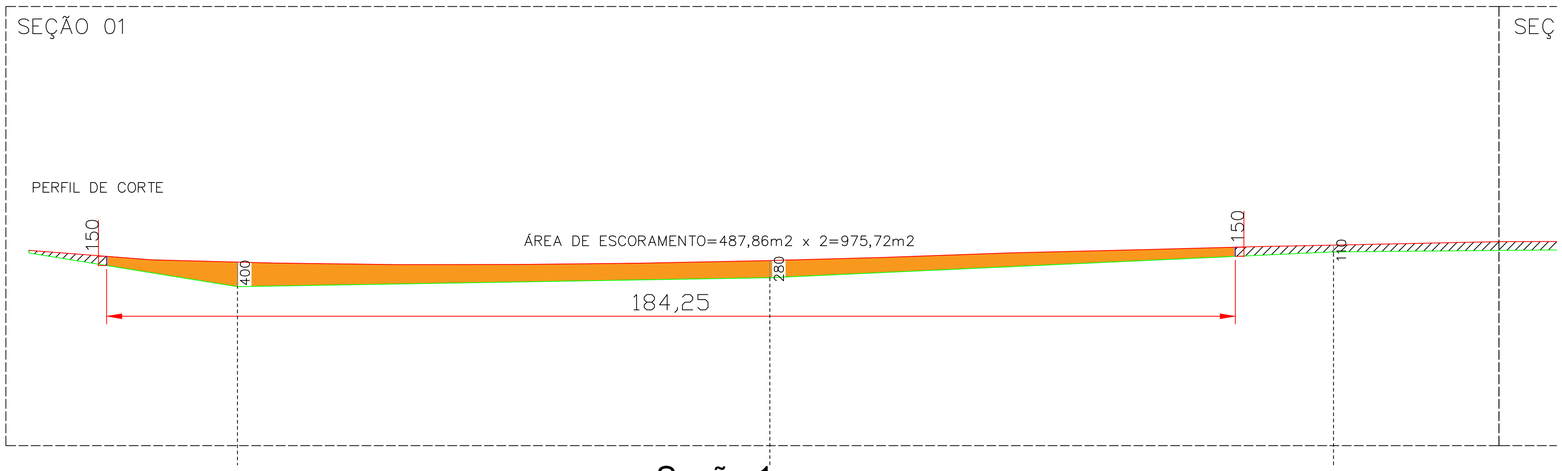

Seção 1
Esc 1/500

Nota:
O Sistema de Escoramento será do tipo Pontaleteamento com prancha de madeira.

TOTAL DE ESCORAMENTO = 2.657,96 m²

AMURES — ASSOCIAÇÃO DOS MUNICÍPIOS DA SERRA CATARINENSE

PREFEITURA MUNICIPAL DE BOM RETIRO (SC) — 12/12

ASSESSORIA TÉCNICA

PROJETO: JAMES ANDRE CLAUBERG:60441690904 — Assinado de forma digital por JAMES ANDRE CLAUBERG:60441690904 Dados: 2026.10.21 17:56:23 -03'00'

James Andre Clauberg
Eng. Civil - CREA 45.160-6

PREFEITA:
Helena Schild de Oliveira

OBRA :
Projeto de Pavimentação Rua Anita Garibaldi

MAPA E SISTEMA DE ESCORAMENTO

Extensão a pavimentar: 800,00m
Área a pavimentar: 10.506,90m²

DESENHO : Mariane de Moraes Mota
Escala: indicada
DATA : JAN/2026

FOLHA A1 (594x841)