




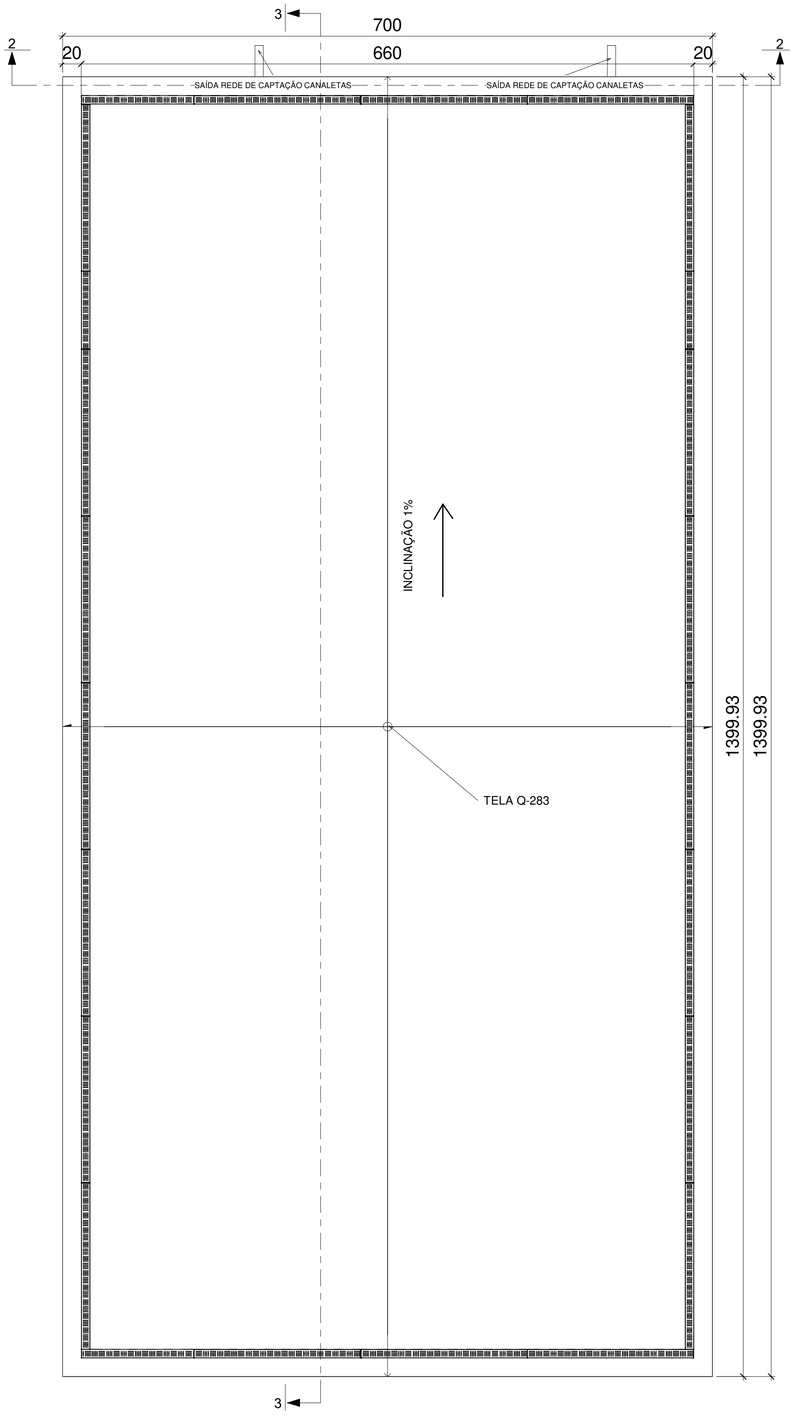

Corte 4


1 : 30

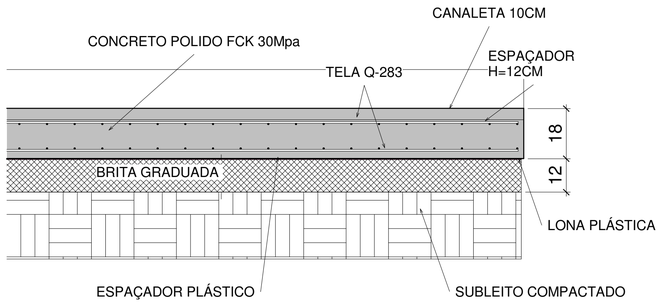

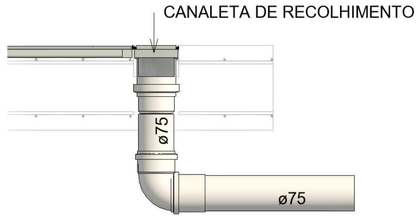

Corte 1

1 : 10

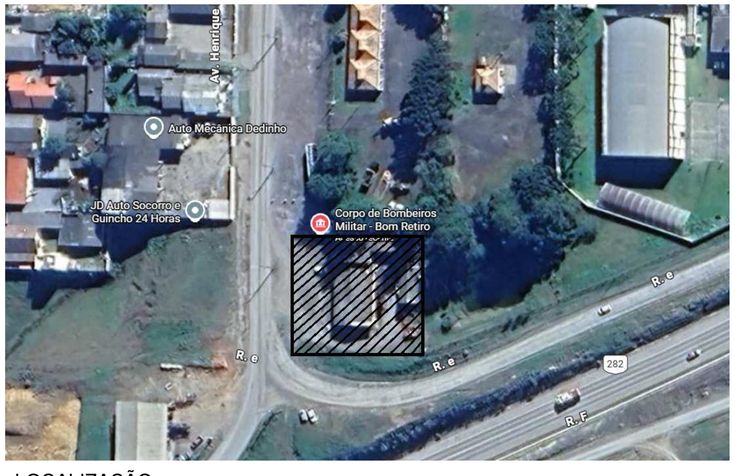

LOCALIZAÇÃO

PROJETO RAMPA DE LAVAÇÃO - CBM BOM RETIRO

PLANTA BAIXA - LOCAÇÃO - DETALHAMENTO E CORTES

ENDEREÇO: AV HENRIQUE EDUARDO BOELL, 835 BAIRRO BELA VISTA- BOM RETIRO/SC

ESCALA:	PRANCHA :	ÁREA TOTAL: 98 m²
INDICADAS	1	
DATA: Outubro/2026		

Documento assinado digitalmente
gov.br
SUSANY BONIN CABRAL
Data: 27/10/2026 14:26:09-0300
Verifique em https://validar.iti.gov.br

Autor do Projeto/ Resp.Técnico

SUSANY BONIN CABRAL
CREA/SC 182999-1

PREFEITURA MUNICIPAL DE BOM RETIRO
Secretaria Municipal de Administração e Fazenda
Setor de Engenharia e Fiscalização de Obras
Avenida Major Generoso, 350 - Centro, Bom Retiro, SC
Contato: (49) 99840-5971 - (49) 3277-0183

PREFEITURA BOM RETIRO

PROCESSO Nº	OBS.: