
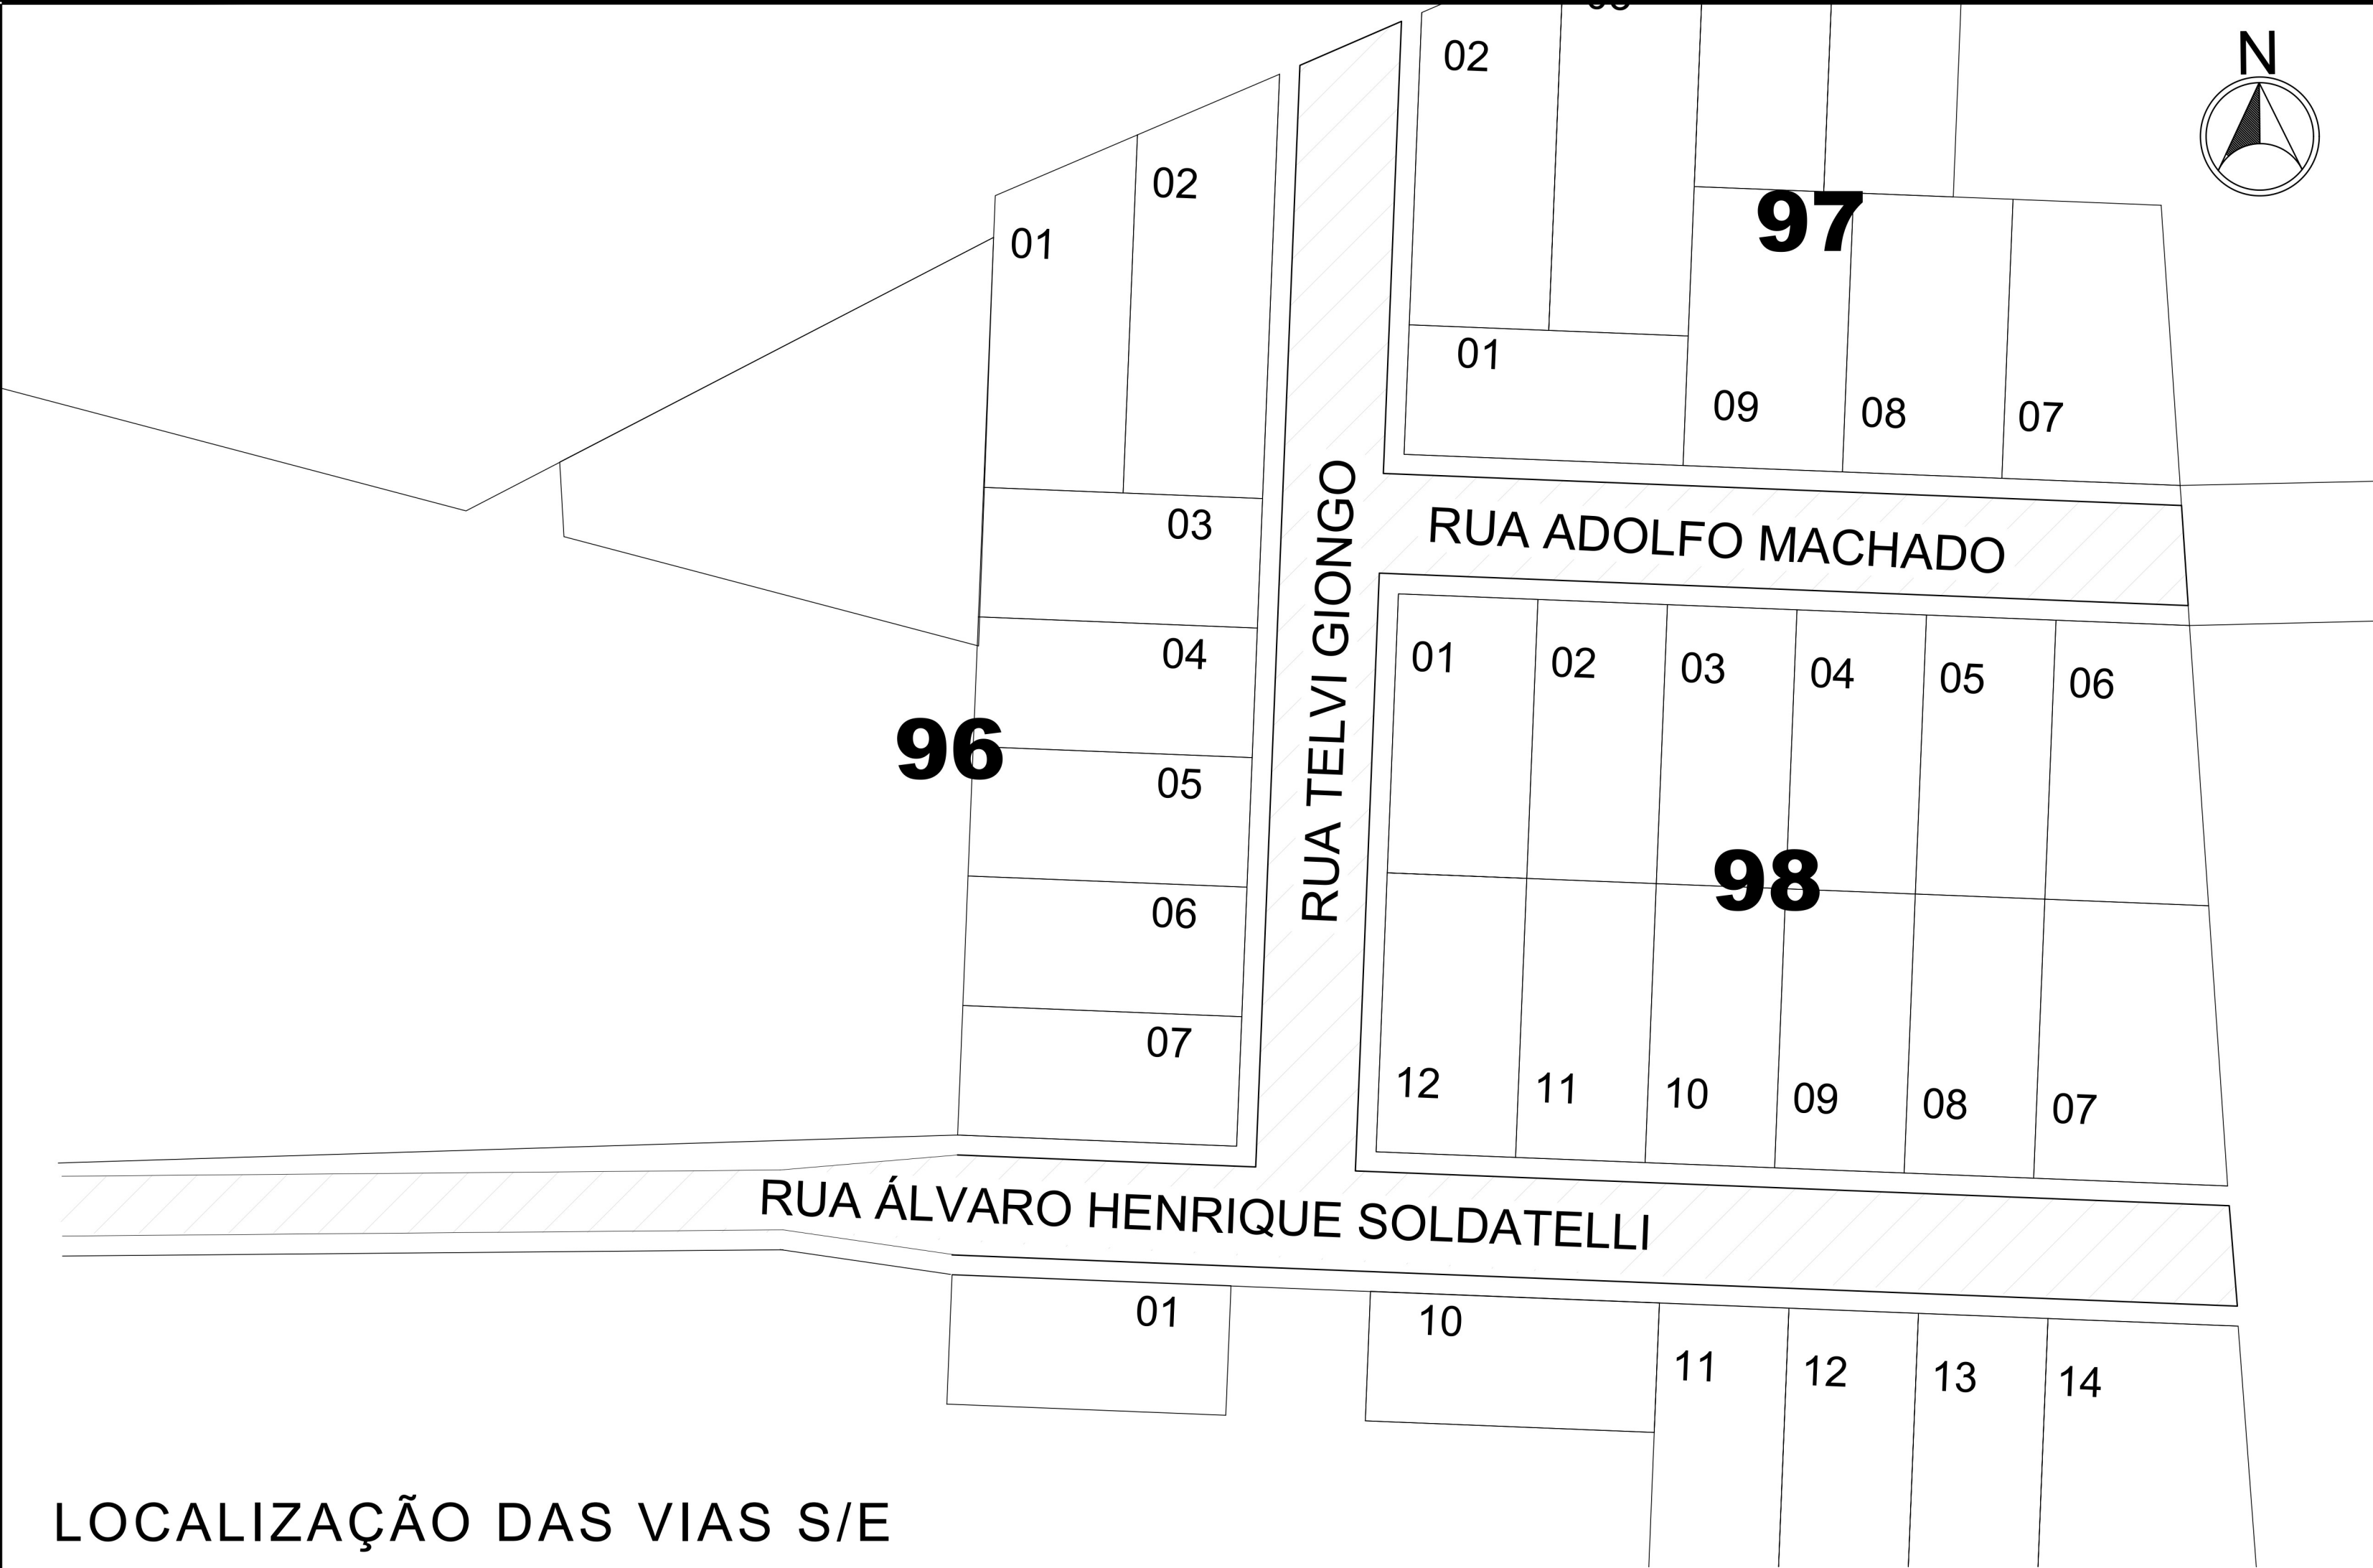




SEÇÃO TRANSVERSAL DE VIA
ESCALA - S/E

LOGRADOURO	COMP.	LARG.	Ir	Ip	ÁREA
RUA ÁLVARO HENRIQUE SOLDATELLI	217,59 m	10,00 m	2,00 %	1,0 %	2.181,00 m²
RUA TELVI GIONGO	110,55 m	10,00 m	2,00 %	1,0 %	1.123,30 m²
RUA ADOLFO MACHADO	81 m	10,00 m	2,00 %	1,0 %	806,48 m²

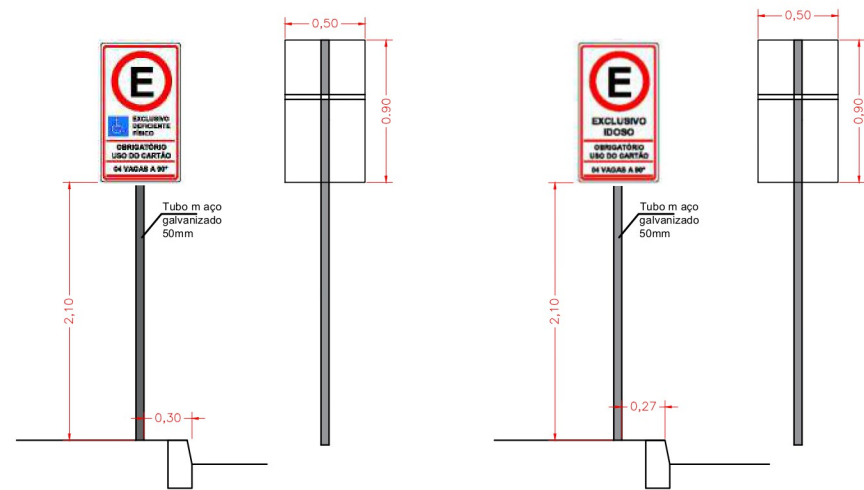


Placa - Vaga regulamentada para veículos que transportem pessoas portadoras de deficiência ou dificuldade de locomoção (Modelo Conforme Resolução Contran nº 304/2008)
DETALHE 03
Escala 1:30

Placa - Vaga regulamentada "Idoso" (Modelo Conforme Resolução Contran nº 303/2008)
DETALHE 04
Escala 1:30

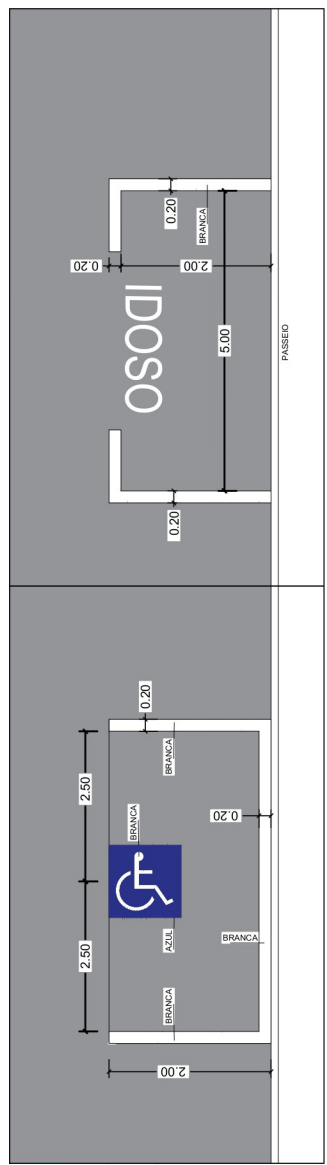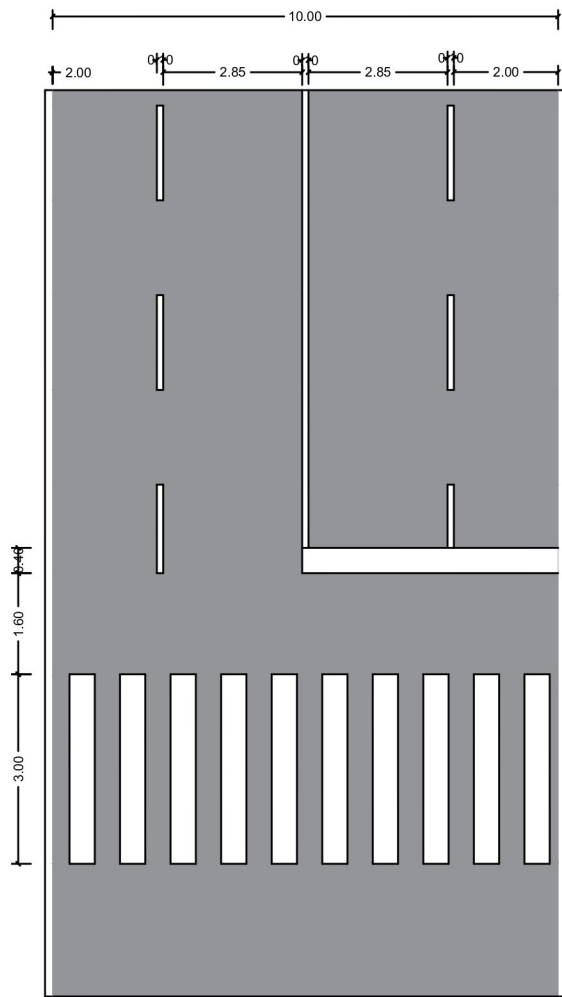

LOCALIZAÇÃO DAS VIAS S/E


RUA ÁLVARO HENRIQUE SOLDATELLI

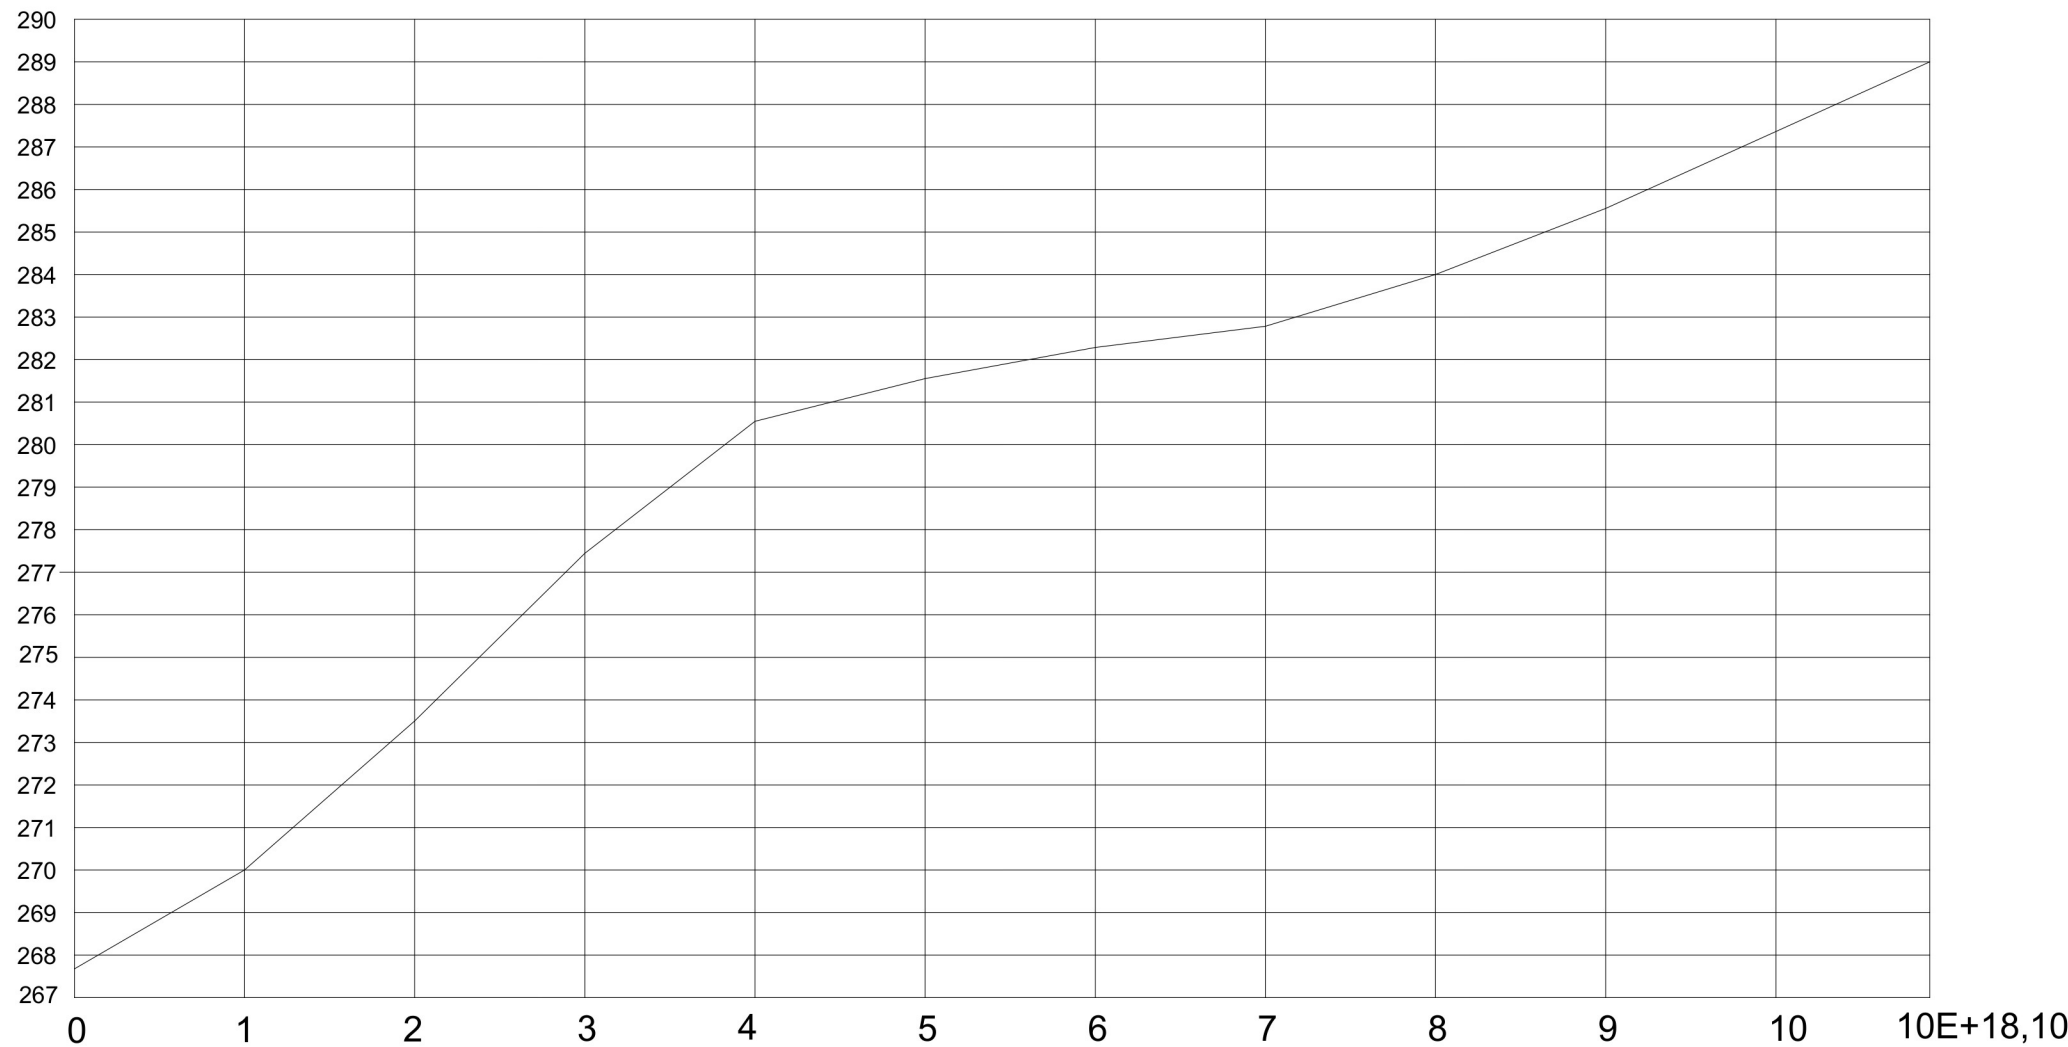

Perfil longitudinal - Rua Álvaro Henrique Soldatelli

ÁREA= 2.181 M²


RUA ADOLFO MACHADO

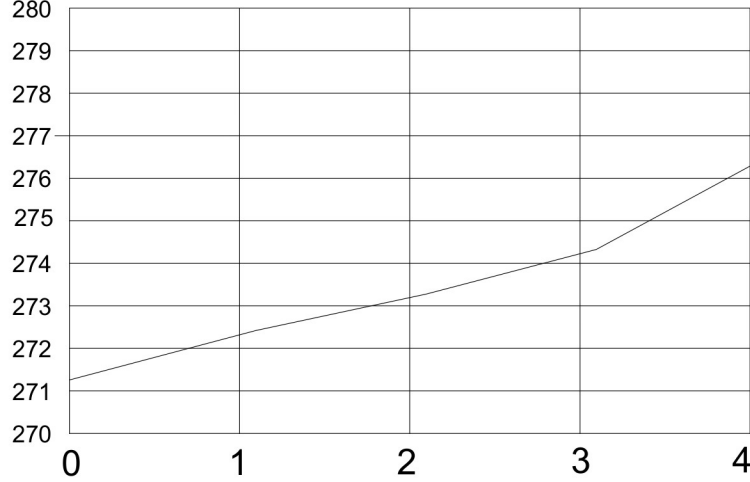

Perfil longitudinal - Rua Adolfo Machado


ÁREA= 806,48 M²

RUA TELVI GIONGO

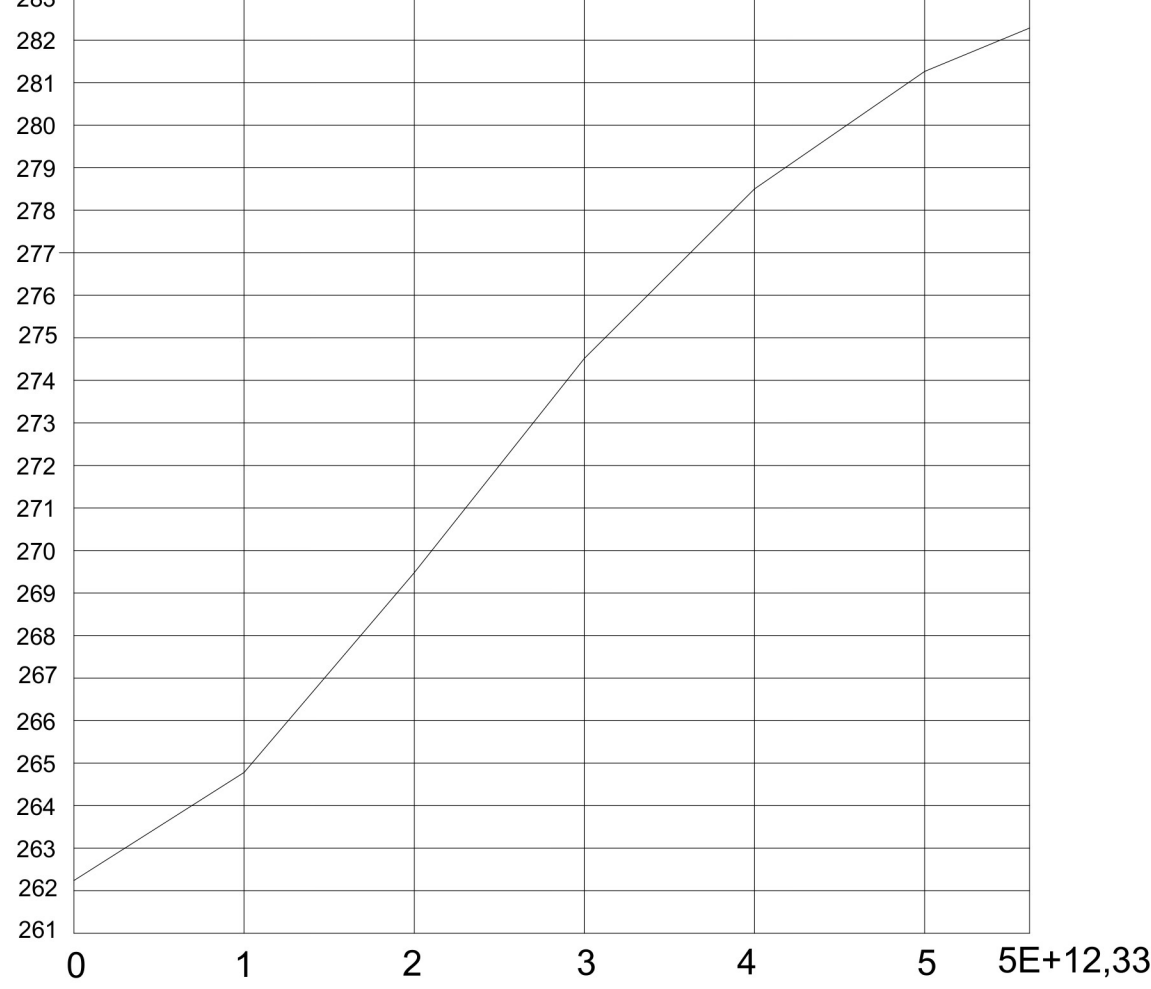


Perfil longitudinal - Telvi Giongo

ÁREA= 1.123,30 M²

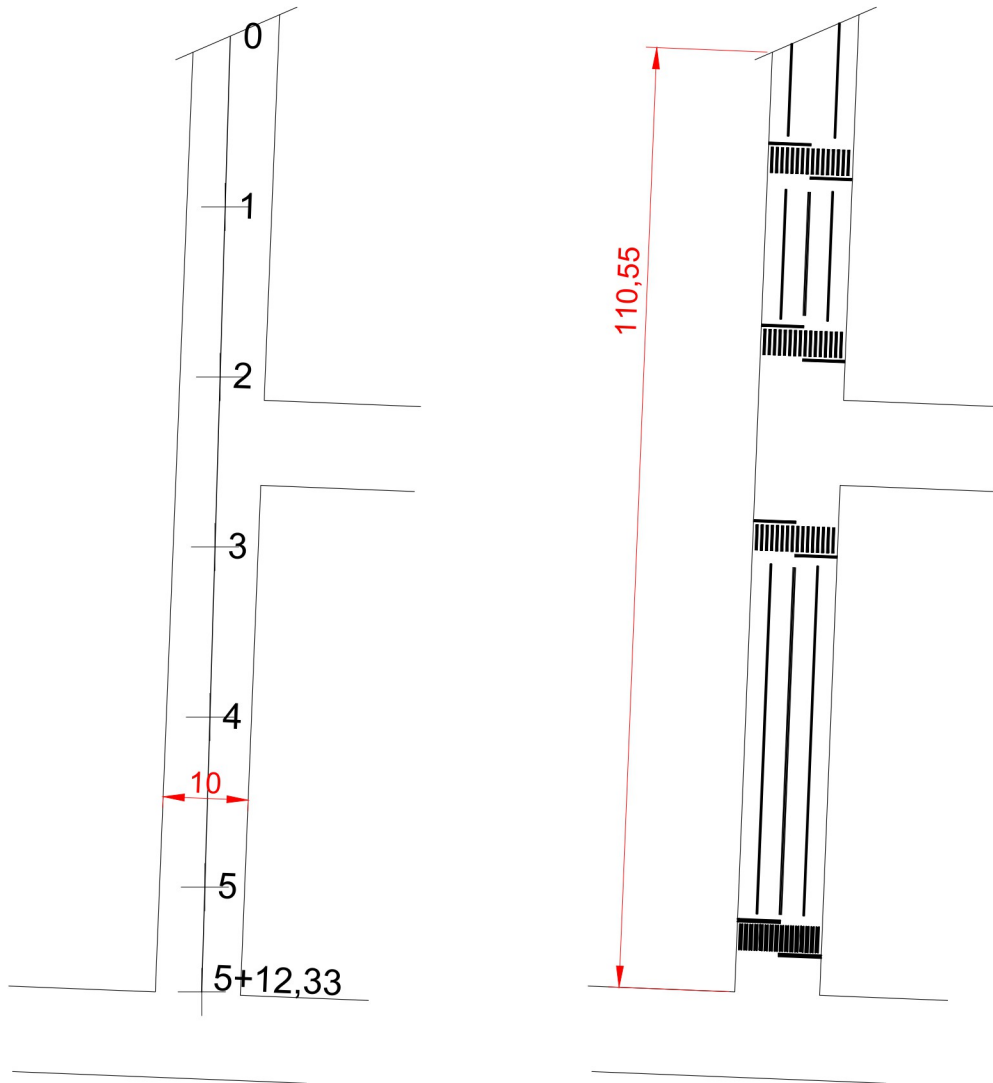

SINALIZAÇÃO

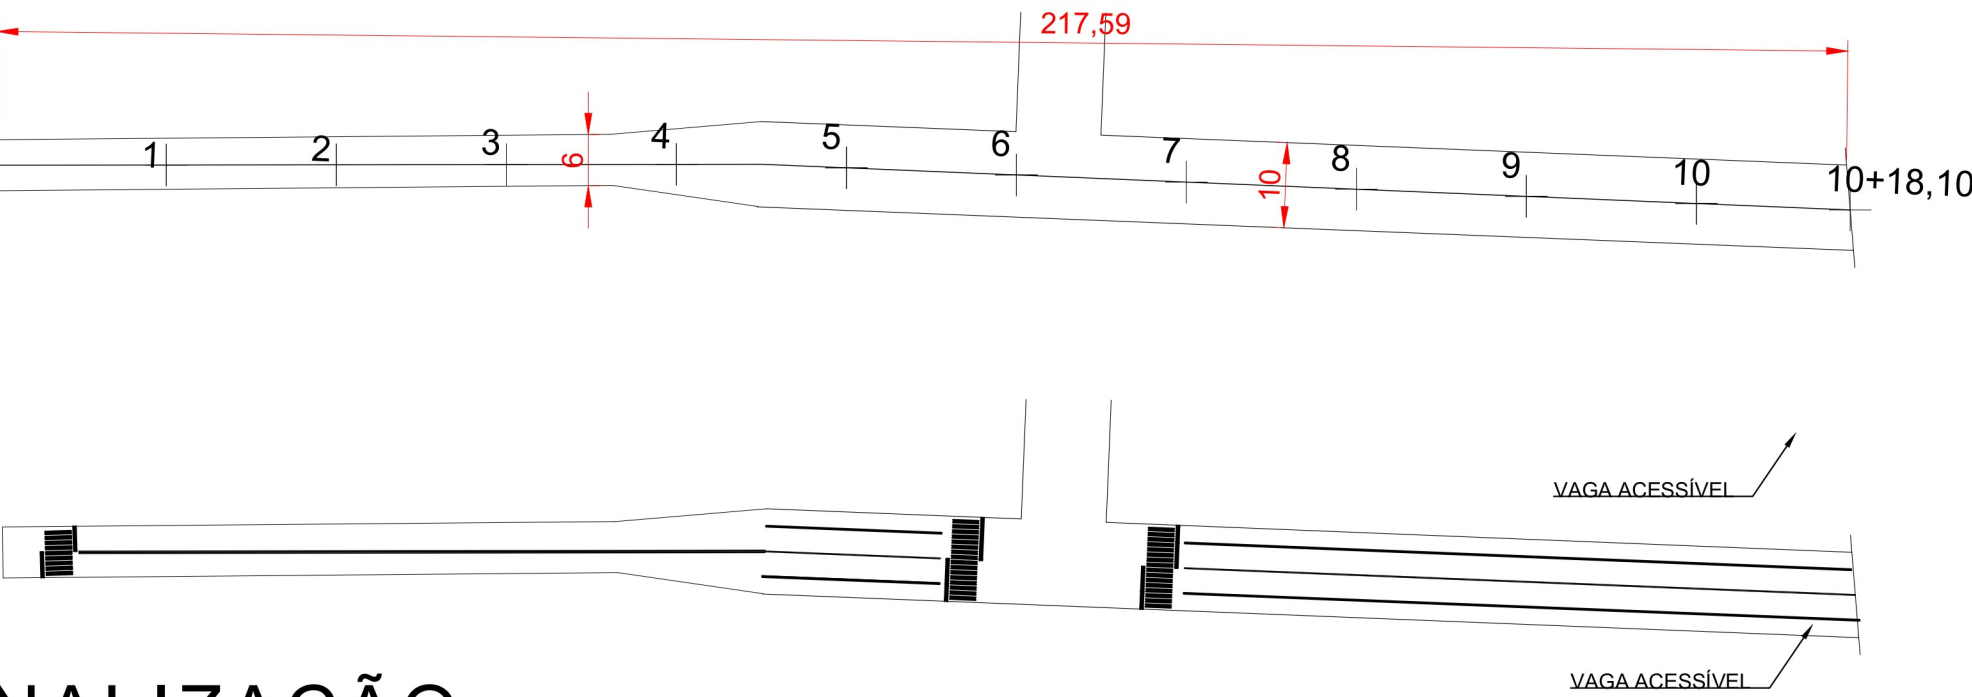

NOTA:
A superfície a ser pavimentada deve estar limpa, isenta de pó ou substâncias prejudiciais, regularizada segundo gabaritos e marcações do projeto, sem desalinhamentos. Antes da aplicação, todos os defeitos devem ser reparados. A sinalização será executada conforme os detalhes fornecidos no projeto; em caso de inconsistências, deverá ser consultada a fiscalização para decisão.

MUNICÍPIO DE ÁGUAS DE CHAPECÓ

E-mail: engenharia@aguasdechapeco.sc.gov.br | Fone: (49) 991883261 Rua Porto União | nº 938 | Águas de Chapecó | SC

PROJETO

REPERFILAGEM ASFÁLTICA

PROPRIETÁRIO	MUNICÍPIO DE ÁGUAS DE CHAPECÓ	CIDADE	ÁGUAS DE CHAPECÓ SC
ENDEREÇO	LOTEAMENTO CELITO WERLANG, B SÃO CRISTOVÃO	ÁREA TOTAL	INDICADA
PROPRIETÁRIO	OBRA PAVIMENTAÇÃO		
CONTEUDO - DETALHES - PAVIMENTAÇÃO - SINALIZAÇÃO			
MUNICÍPIO DE ÁGUAS DE CHAPECÓ CNPJ 82.804.212/0001/96		ESCALA	INDICADA
RESPONSÁVEL TÉCNICO Renata Lorenzet 08515 973944 Assinado de forma digital por Renata Lorenzet 08515973944 Data: 2026.10.06 12:18:38 -03'00'		FORMATO	A1
RENATA LORENZET CREA SC 207 601-3		DATA	PRANCHA
		SETEMBRO/2026	01/01