

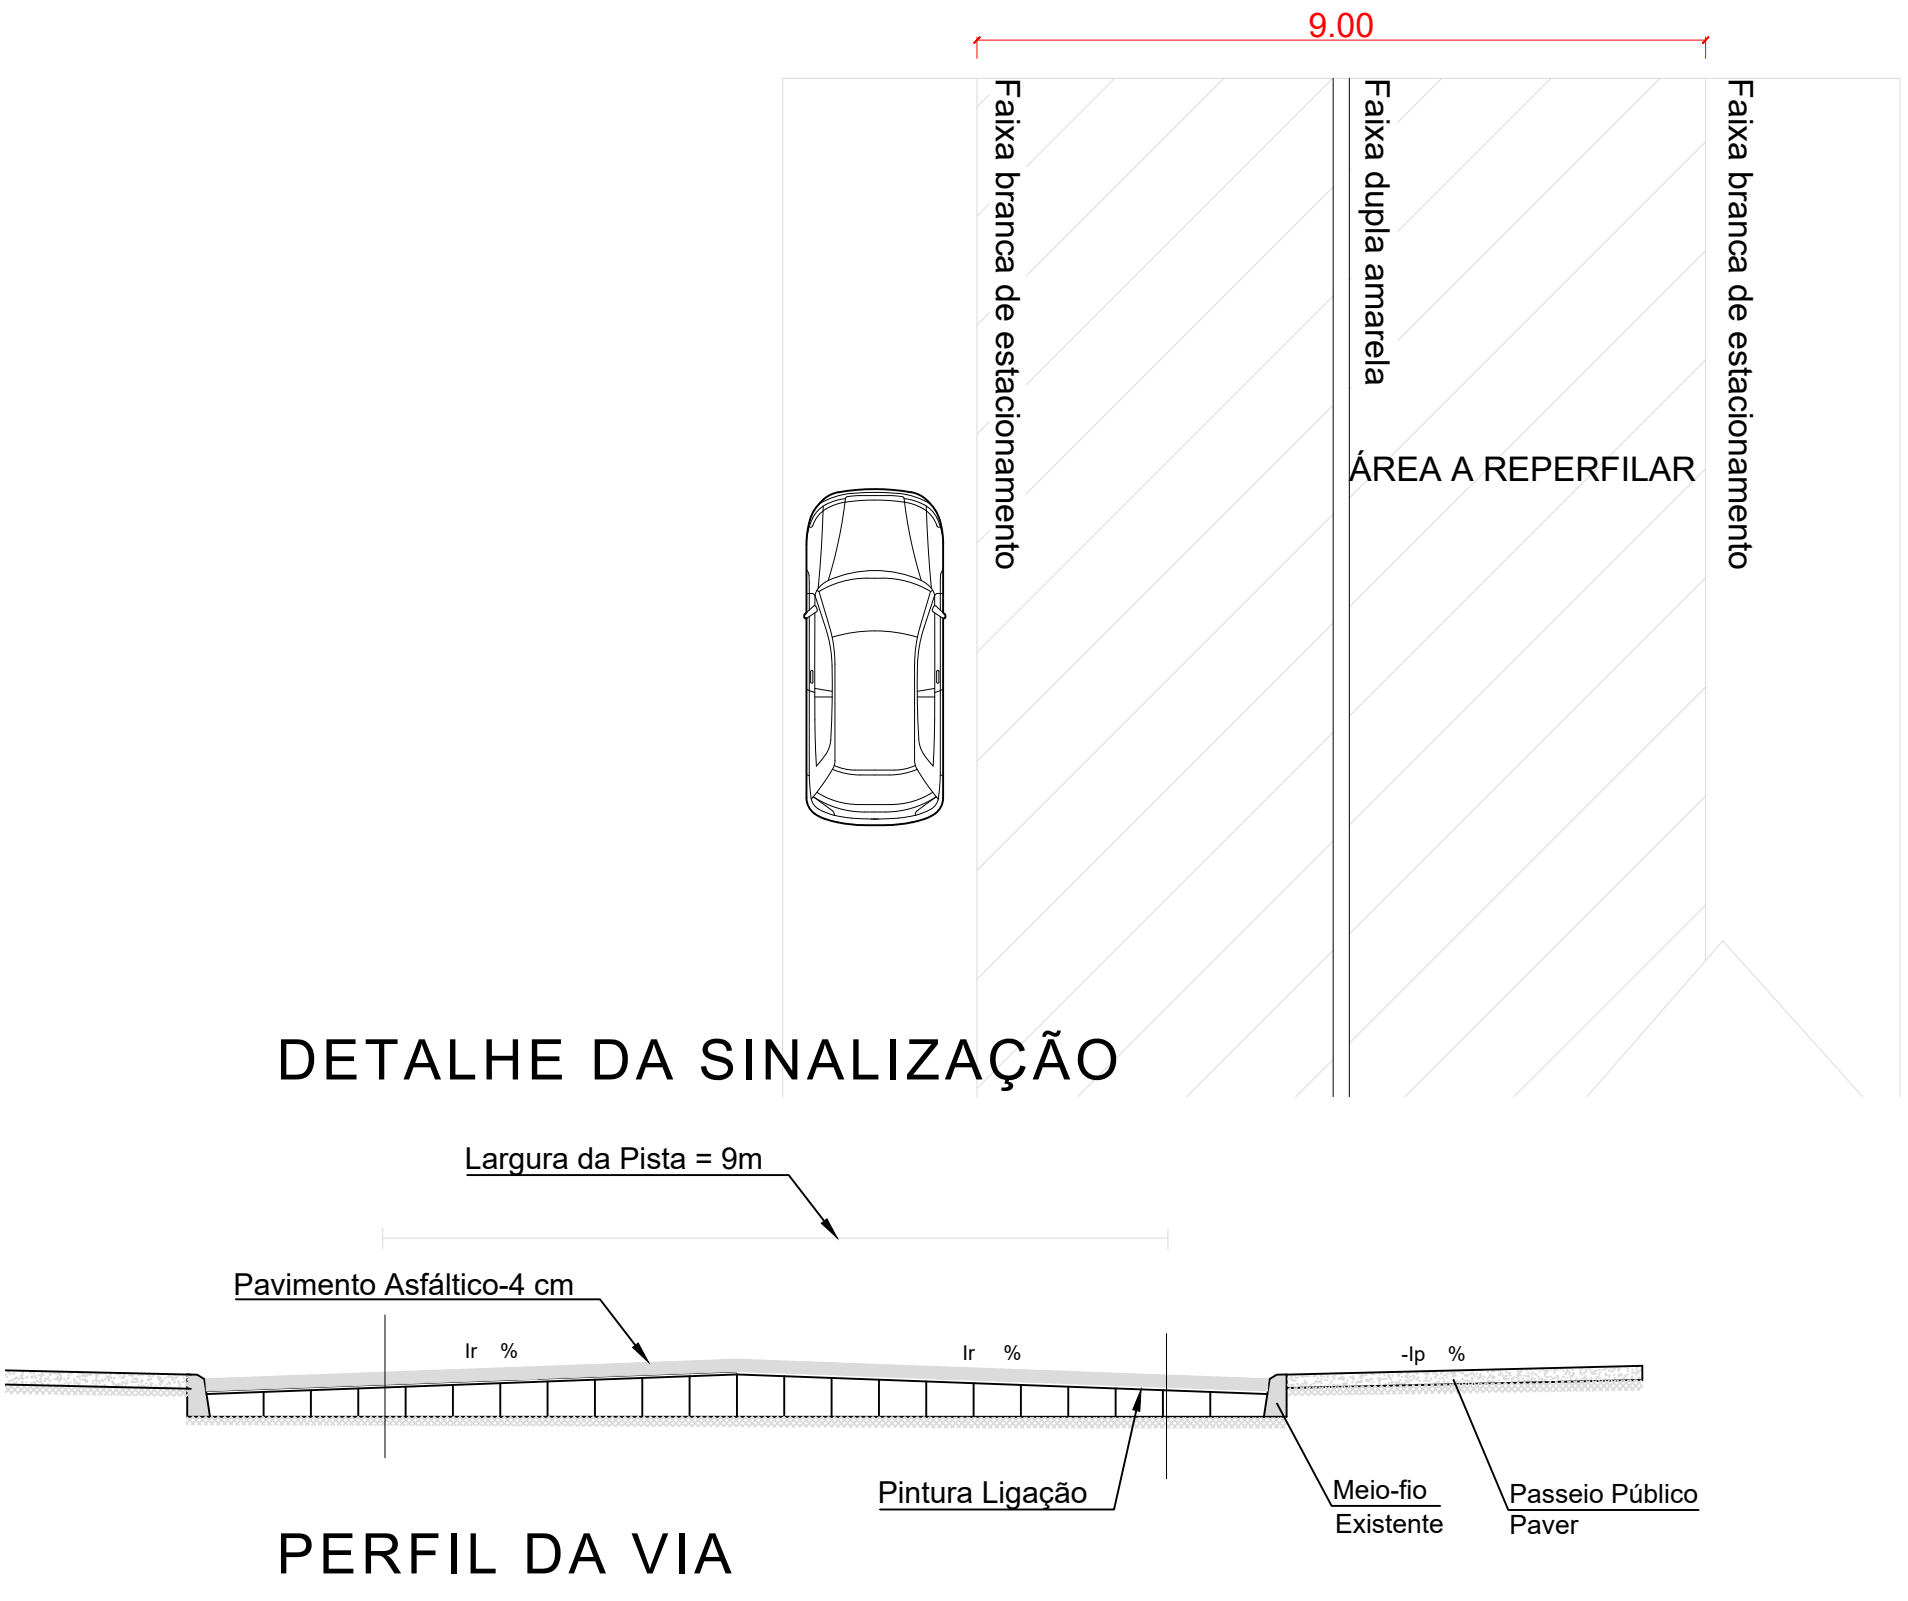
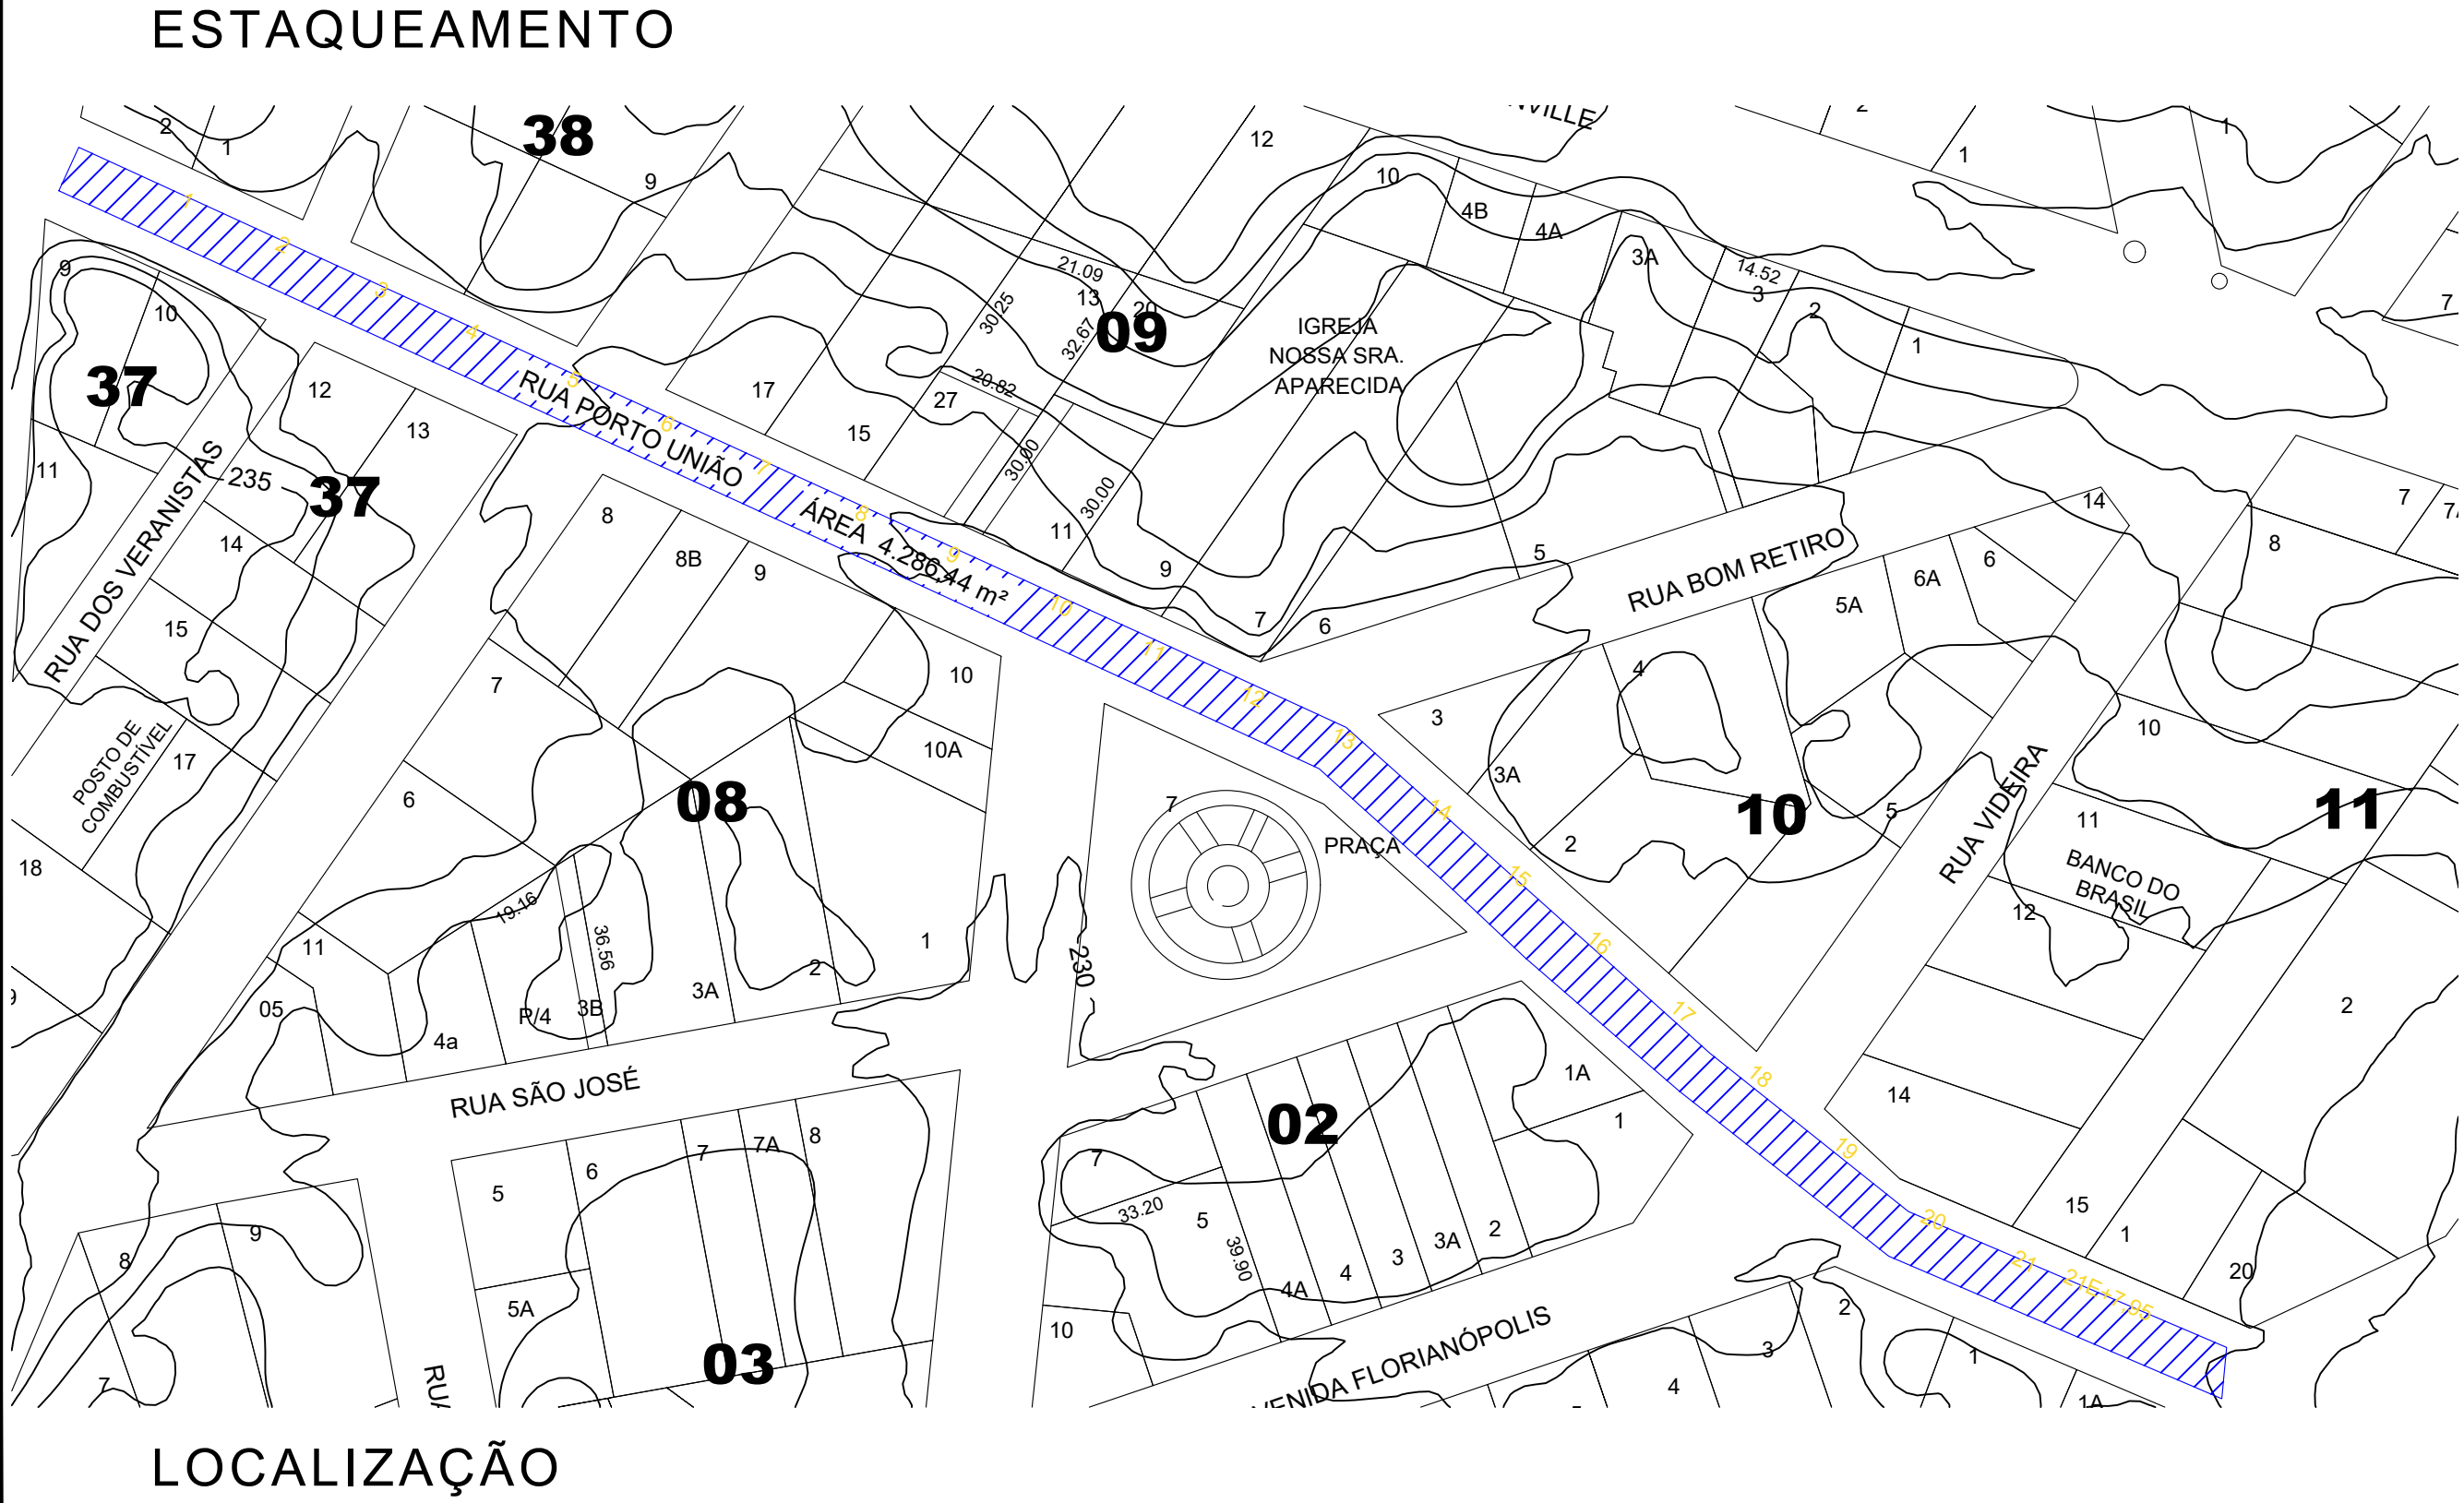
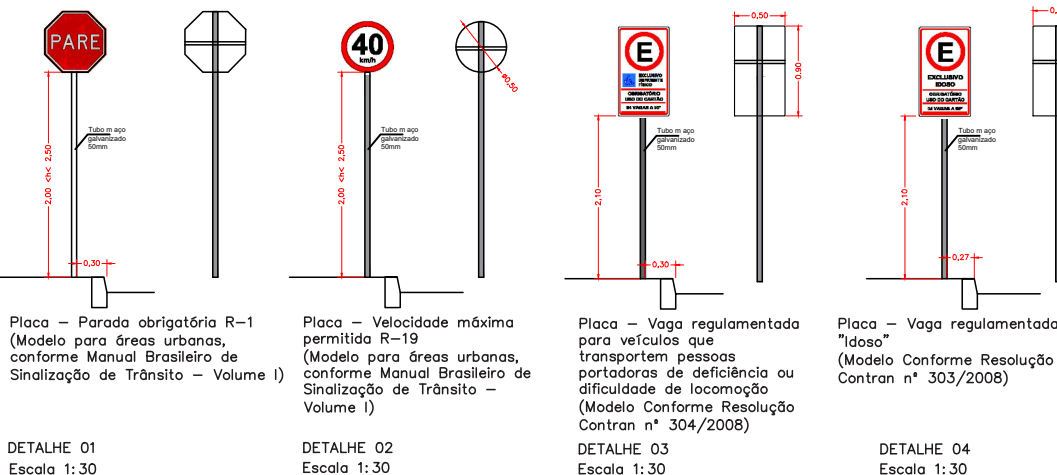
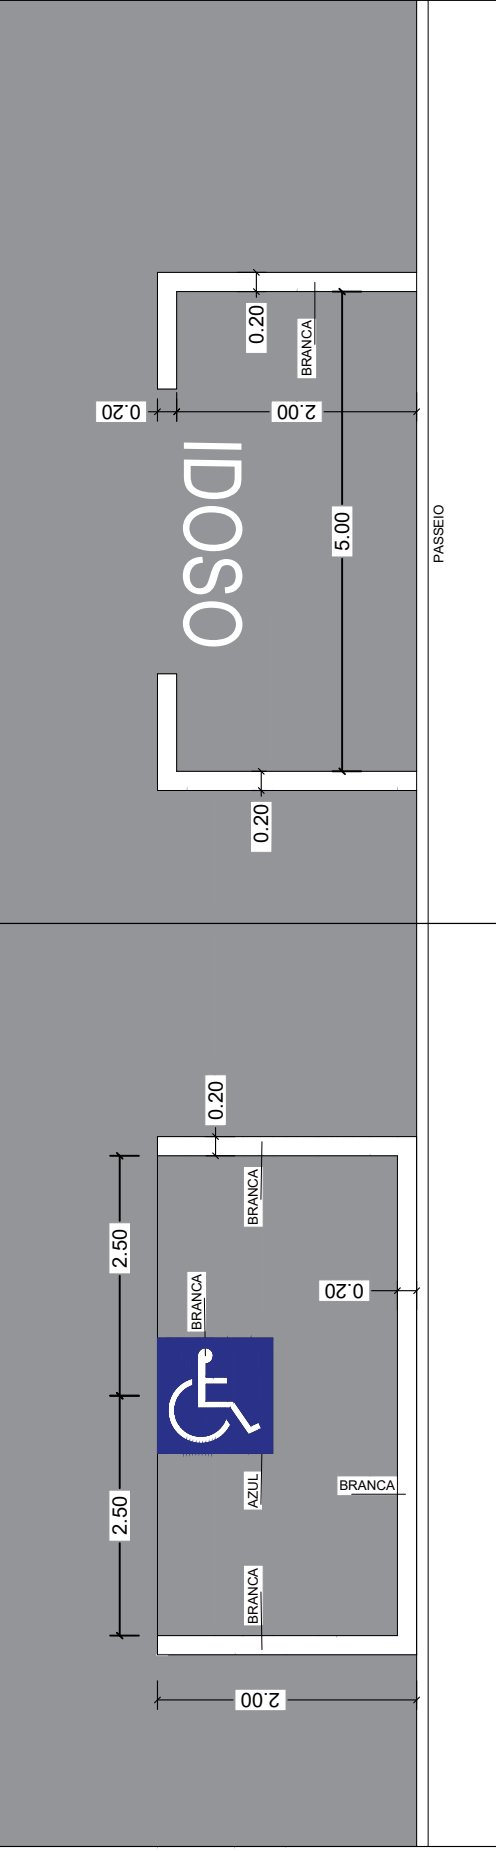
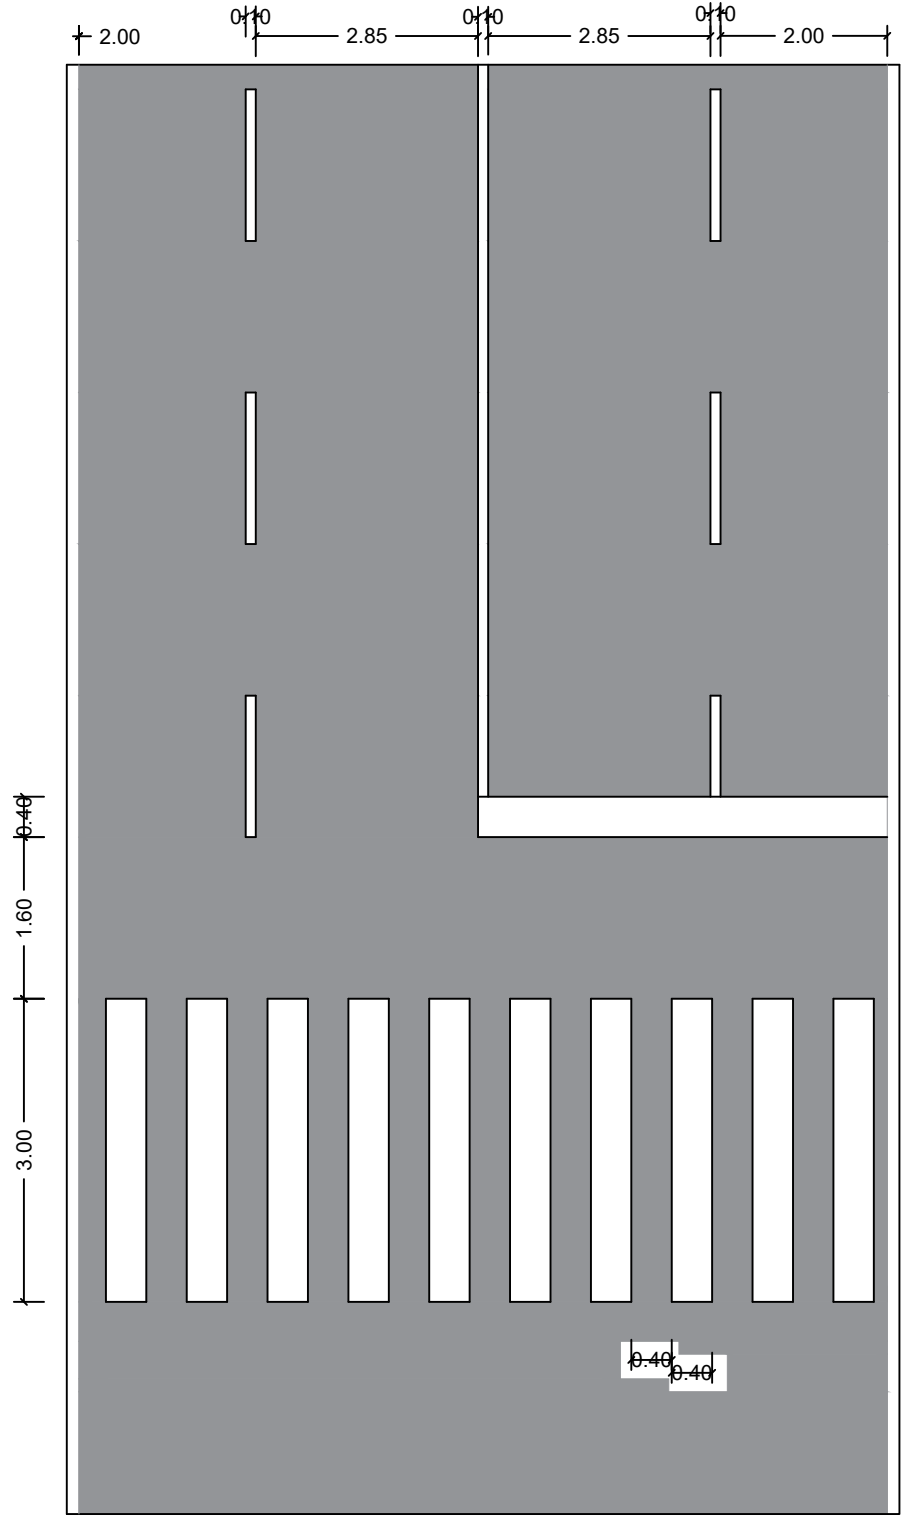


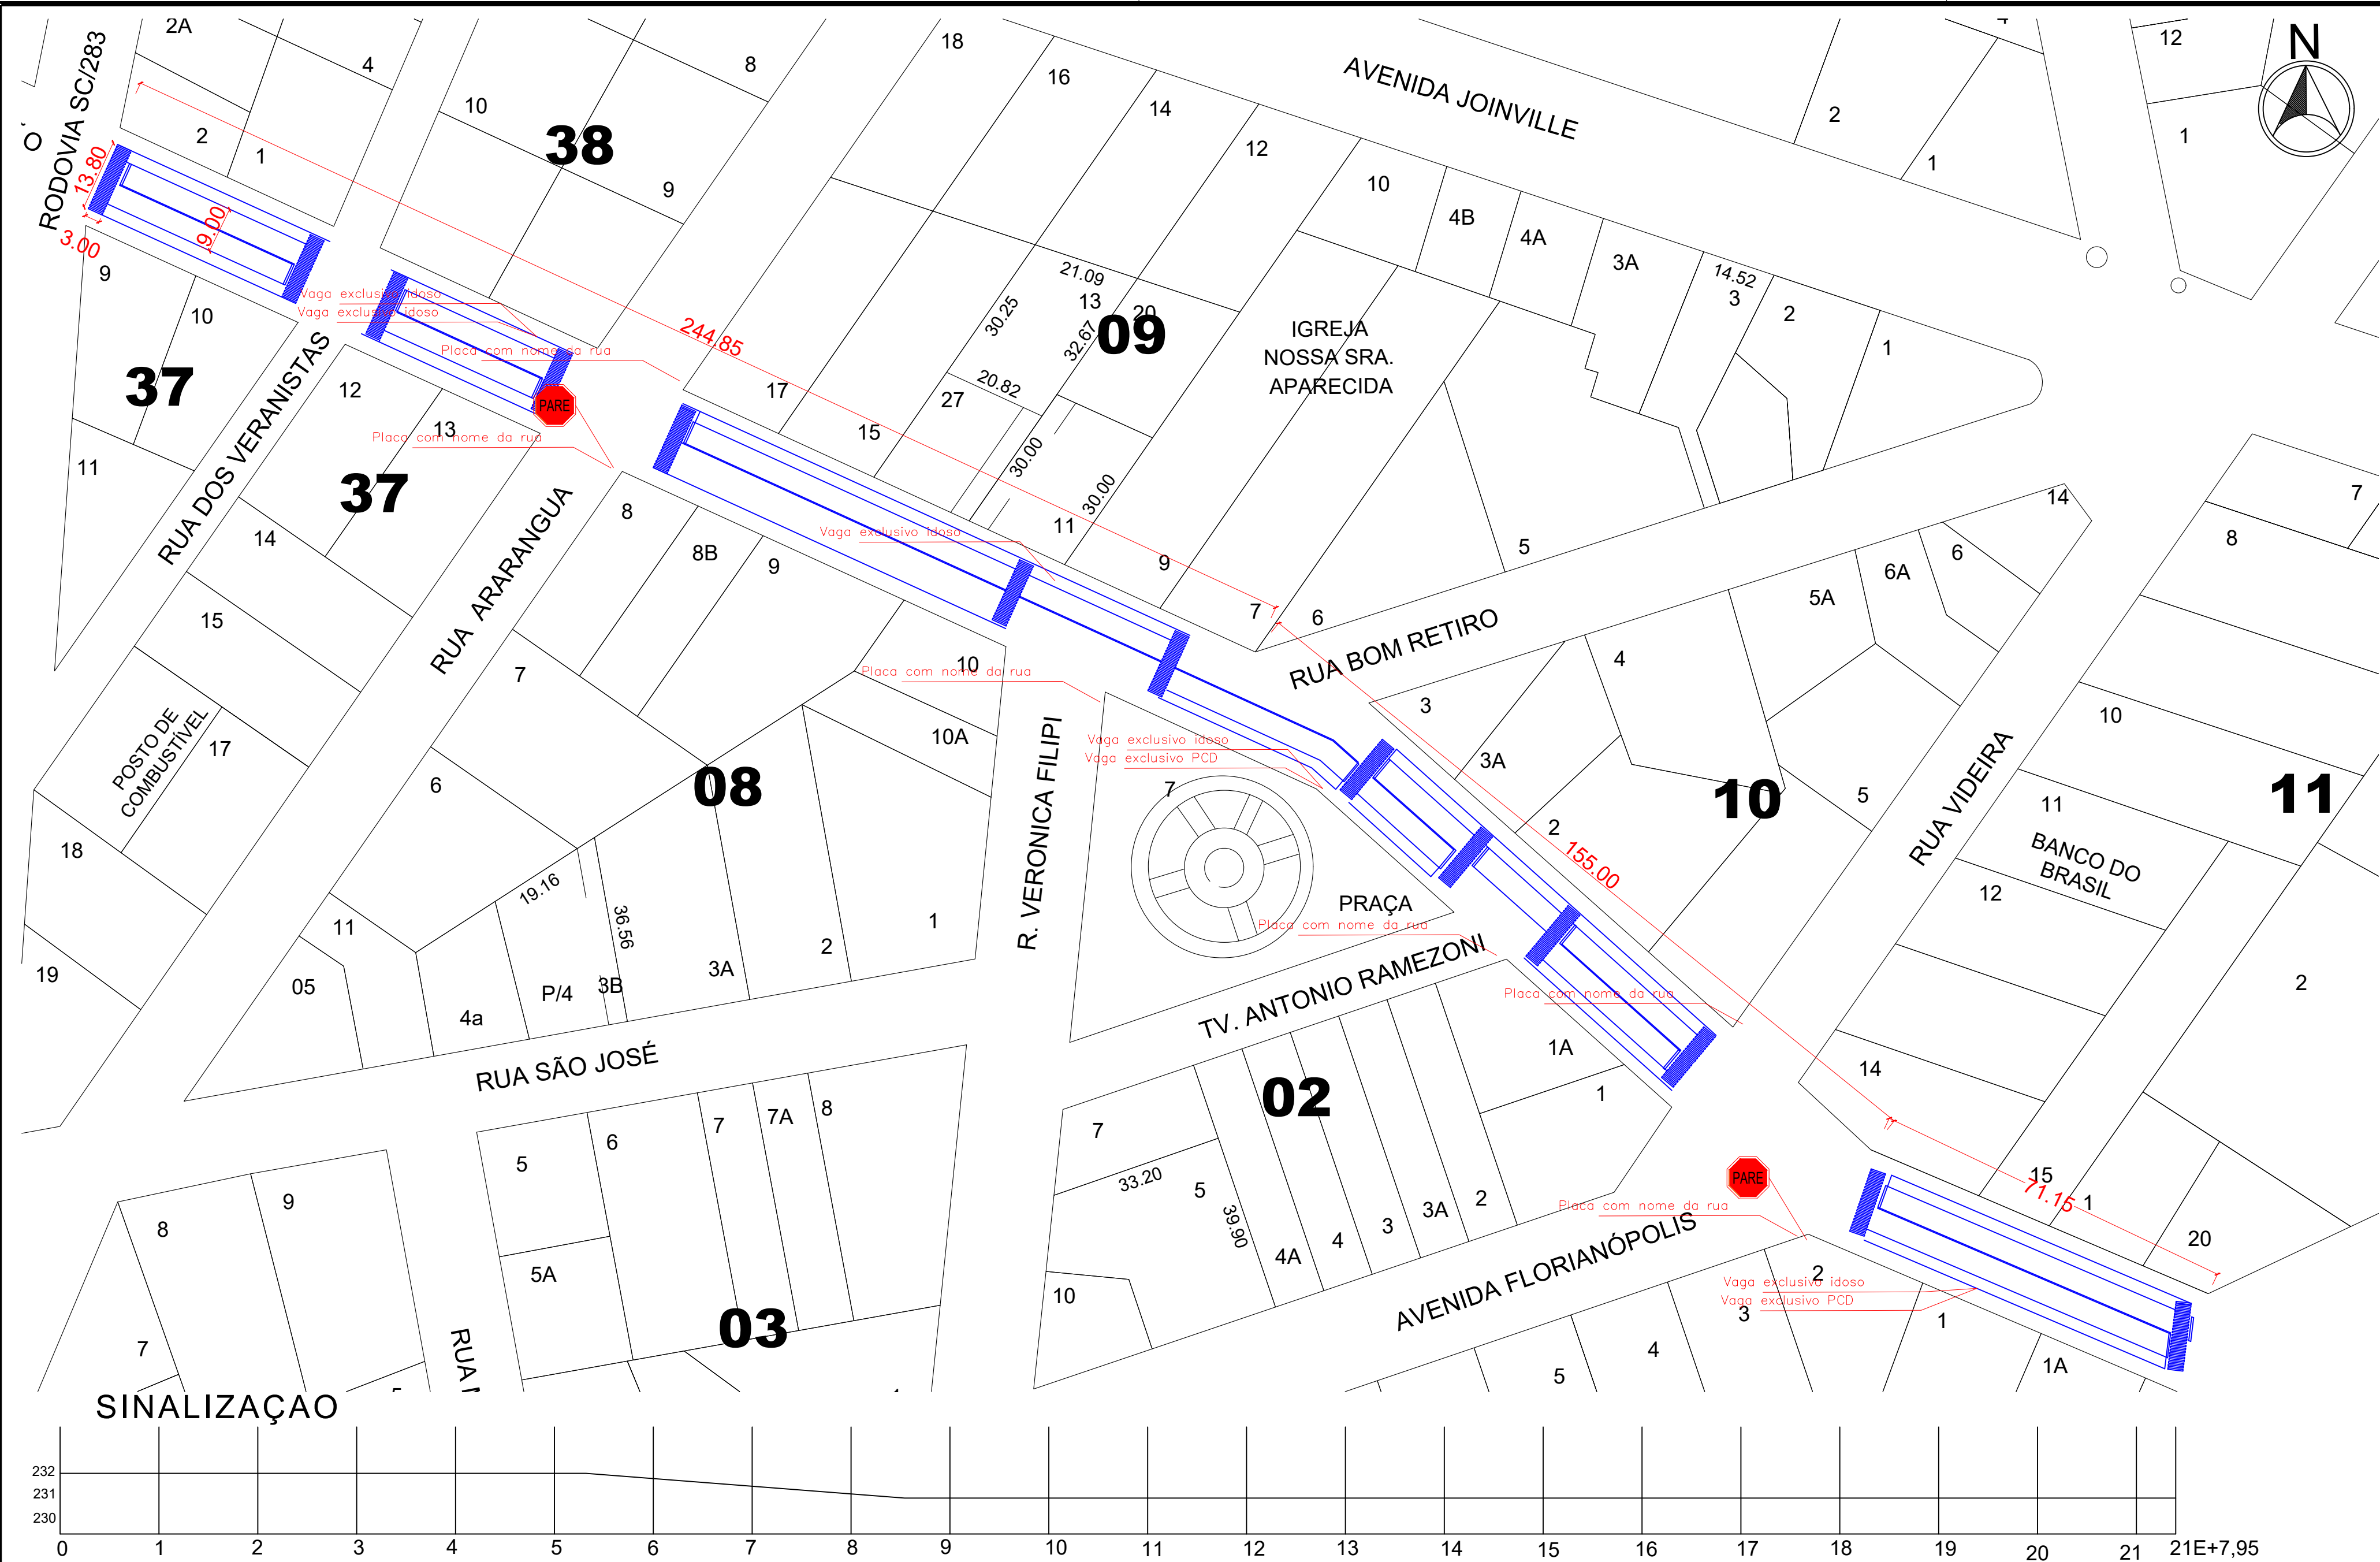

NOTA:
A superfície a ser pavimentada deve estar limpa, isenta de pó ou substâncias prejudiciais, regularizada segundo gabaritos e marcações do projeto, sem desalinhamentos. Antes da aplicação, todos os defeitos devem ser reparados. A sinalização será executada conforme os detalhes fornecidos no projeto; em caso de inconsistências, deverá ser consultada a fiscalização para decisão.

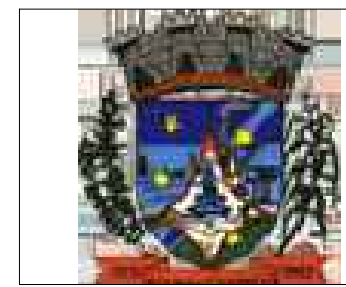

MUNICÍPIO DE ÁGUAS DE CHAPECÓ

E-mail: engenharia@aguasdechapeco.sc.gov.br | Fone: (49) 991883261 Rua Porto União | nº 938 | Águas de Chapecó | SC

PROJETO			
REPERFILAGEM ASFÁLTICA			
PROPRIETÁRIO	MUNICÍPIO DE ÁGUAS DE CHAPECÓ	CIDADE	ÁGUAS DE CHAPECÓ SC
ENDEREÇO	RUA PORTO UNIÃO, CENTRO	ÁREA TOTAL	4.286,44,00 m²
PROPRIETÁRIO	OBRA PAVIMENTAÇÃO CONTEÚDO - DETALHES - PAVIMENTAÇÃO - SINALIZAÇÃO		
MUNICÍPIO DE ÁGUAS DE CHAPECÓ CNPJ 82.804.212.0001/96 Documento assinado digitalmente			
RESPON	 RENATA LORENZET Data: 05/06/2024 09:28:08-0300 Verifique em https://validar.ri.gov.br		
RENATA LORENZET CREA SC 207.601-3		ESCALA	INDICADA
		FORMATO	A1
		DATA	PRANCHA
		JULHO/2026	01/01