



PERFIL LONGITUDINAL E1+0,00 A E18+0,00
ESC 1:300

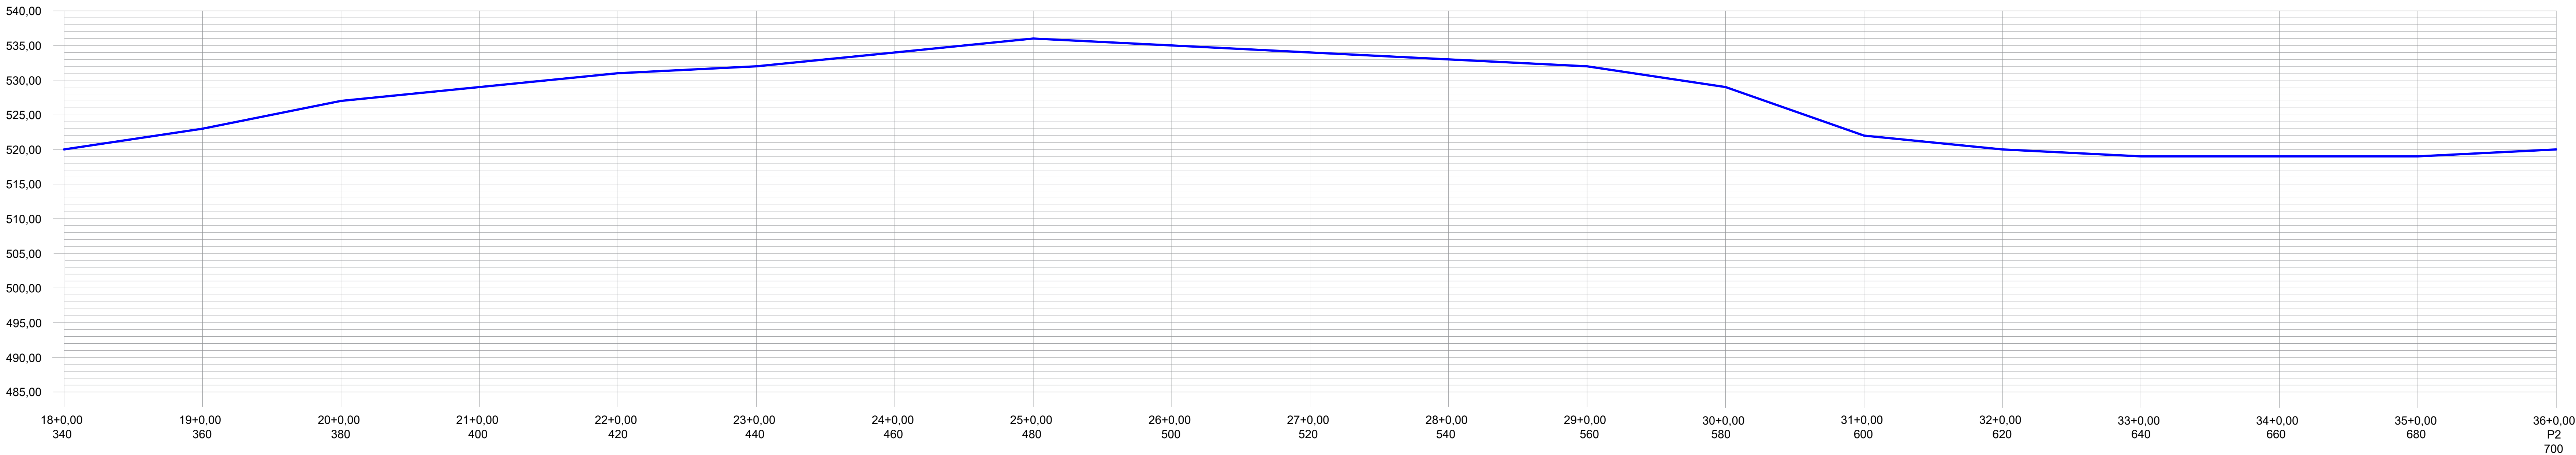


PERFIL LONGITUDINAL E18+0,00 A E36+0,00
ESC 1:300


SINALIZAÇÃO VERTICAL			
PLACAS	CÓDIGO	PINTURA	DIMENSÃO
	R - 19-40	Fundo: Branco Tarja: Vermelha Letras: Pretas Símbolos: Pretos Orla: Vermelha Verso: Preto fosco	D=0,50m
	R - 1	Fundo: Branco Tarja: Vermelha Letras: Pretas Símbolos: Pretos Orla: Vermelha Verso: Preto fosco	D=0,50m

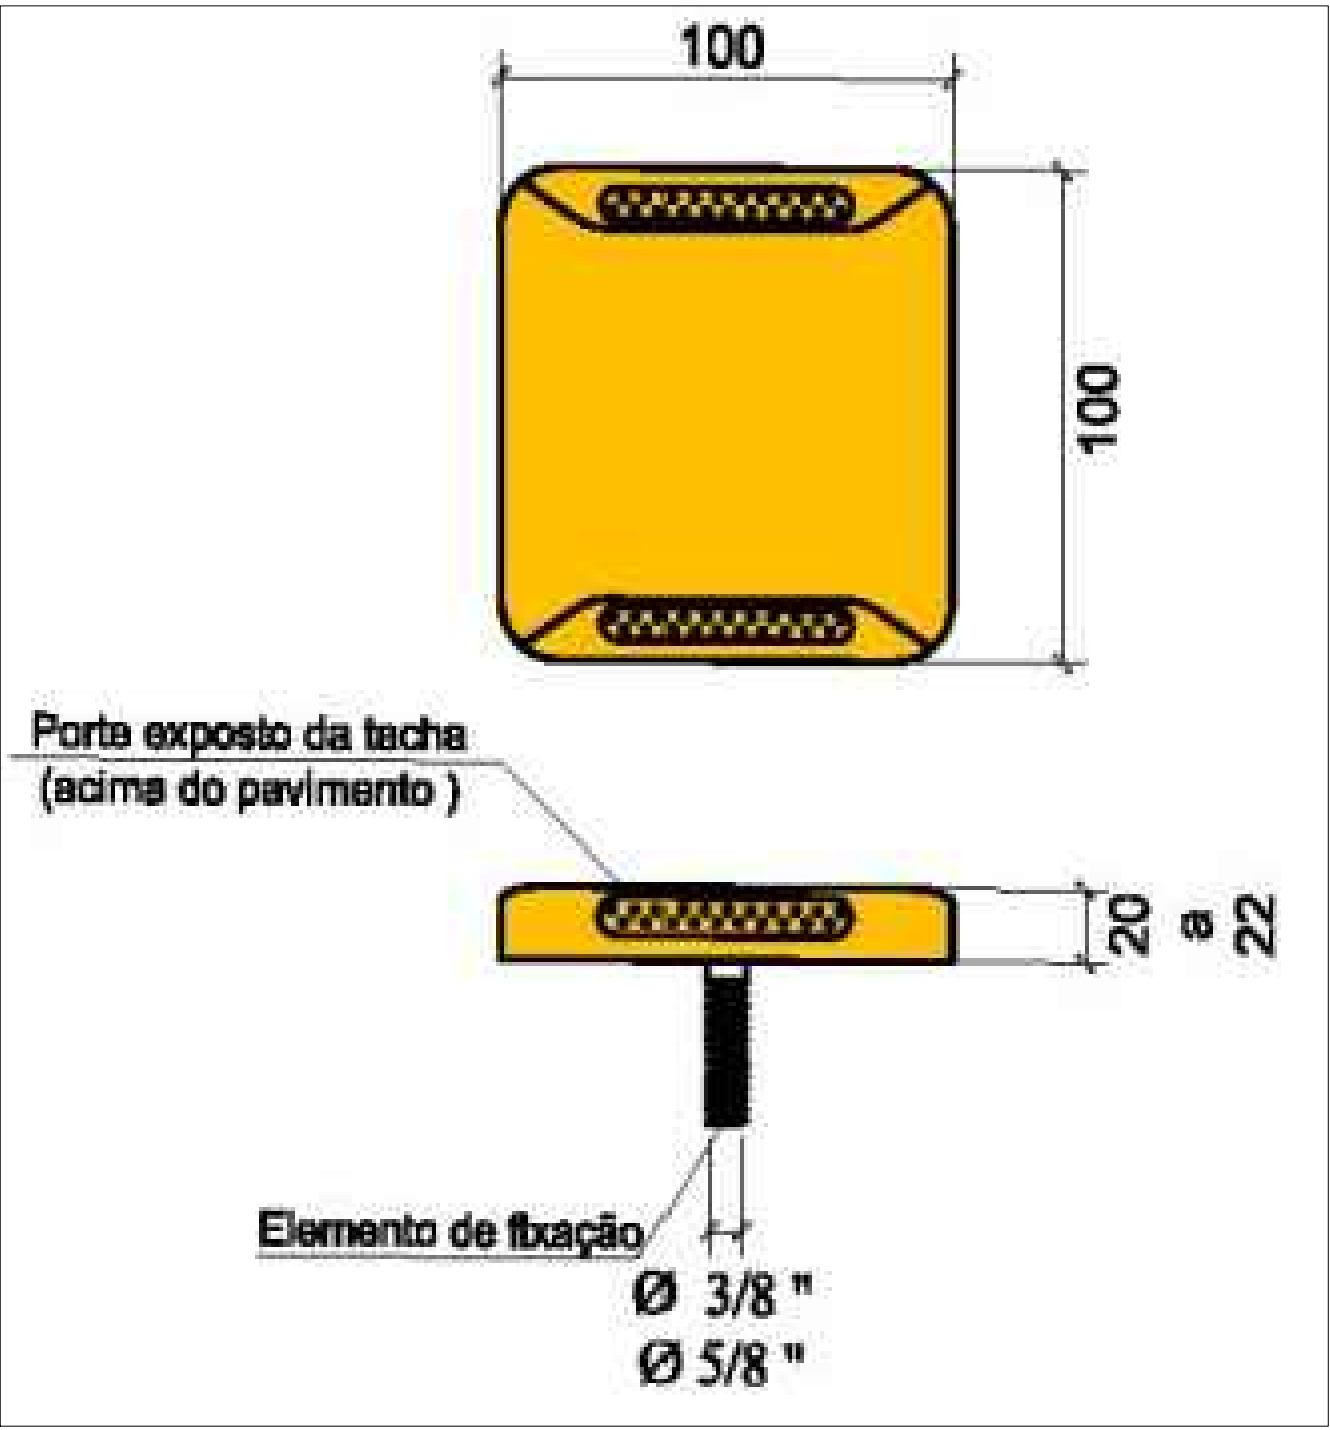

DETALHE 02 - SINALIZAÇÃO HORIZONTAL
TACHA BIDIRECIONAL REFLETIVA TIPO I
FIXAÇÃO A CADA 4M COM PINO E COLA
SEM ESCALA

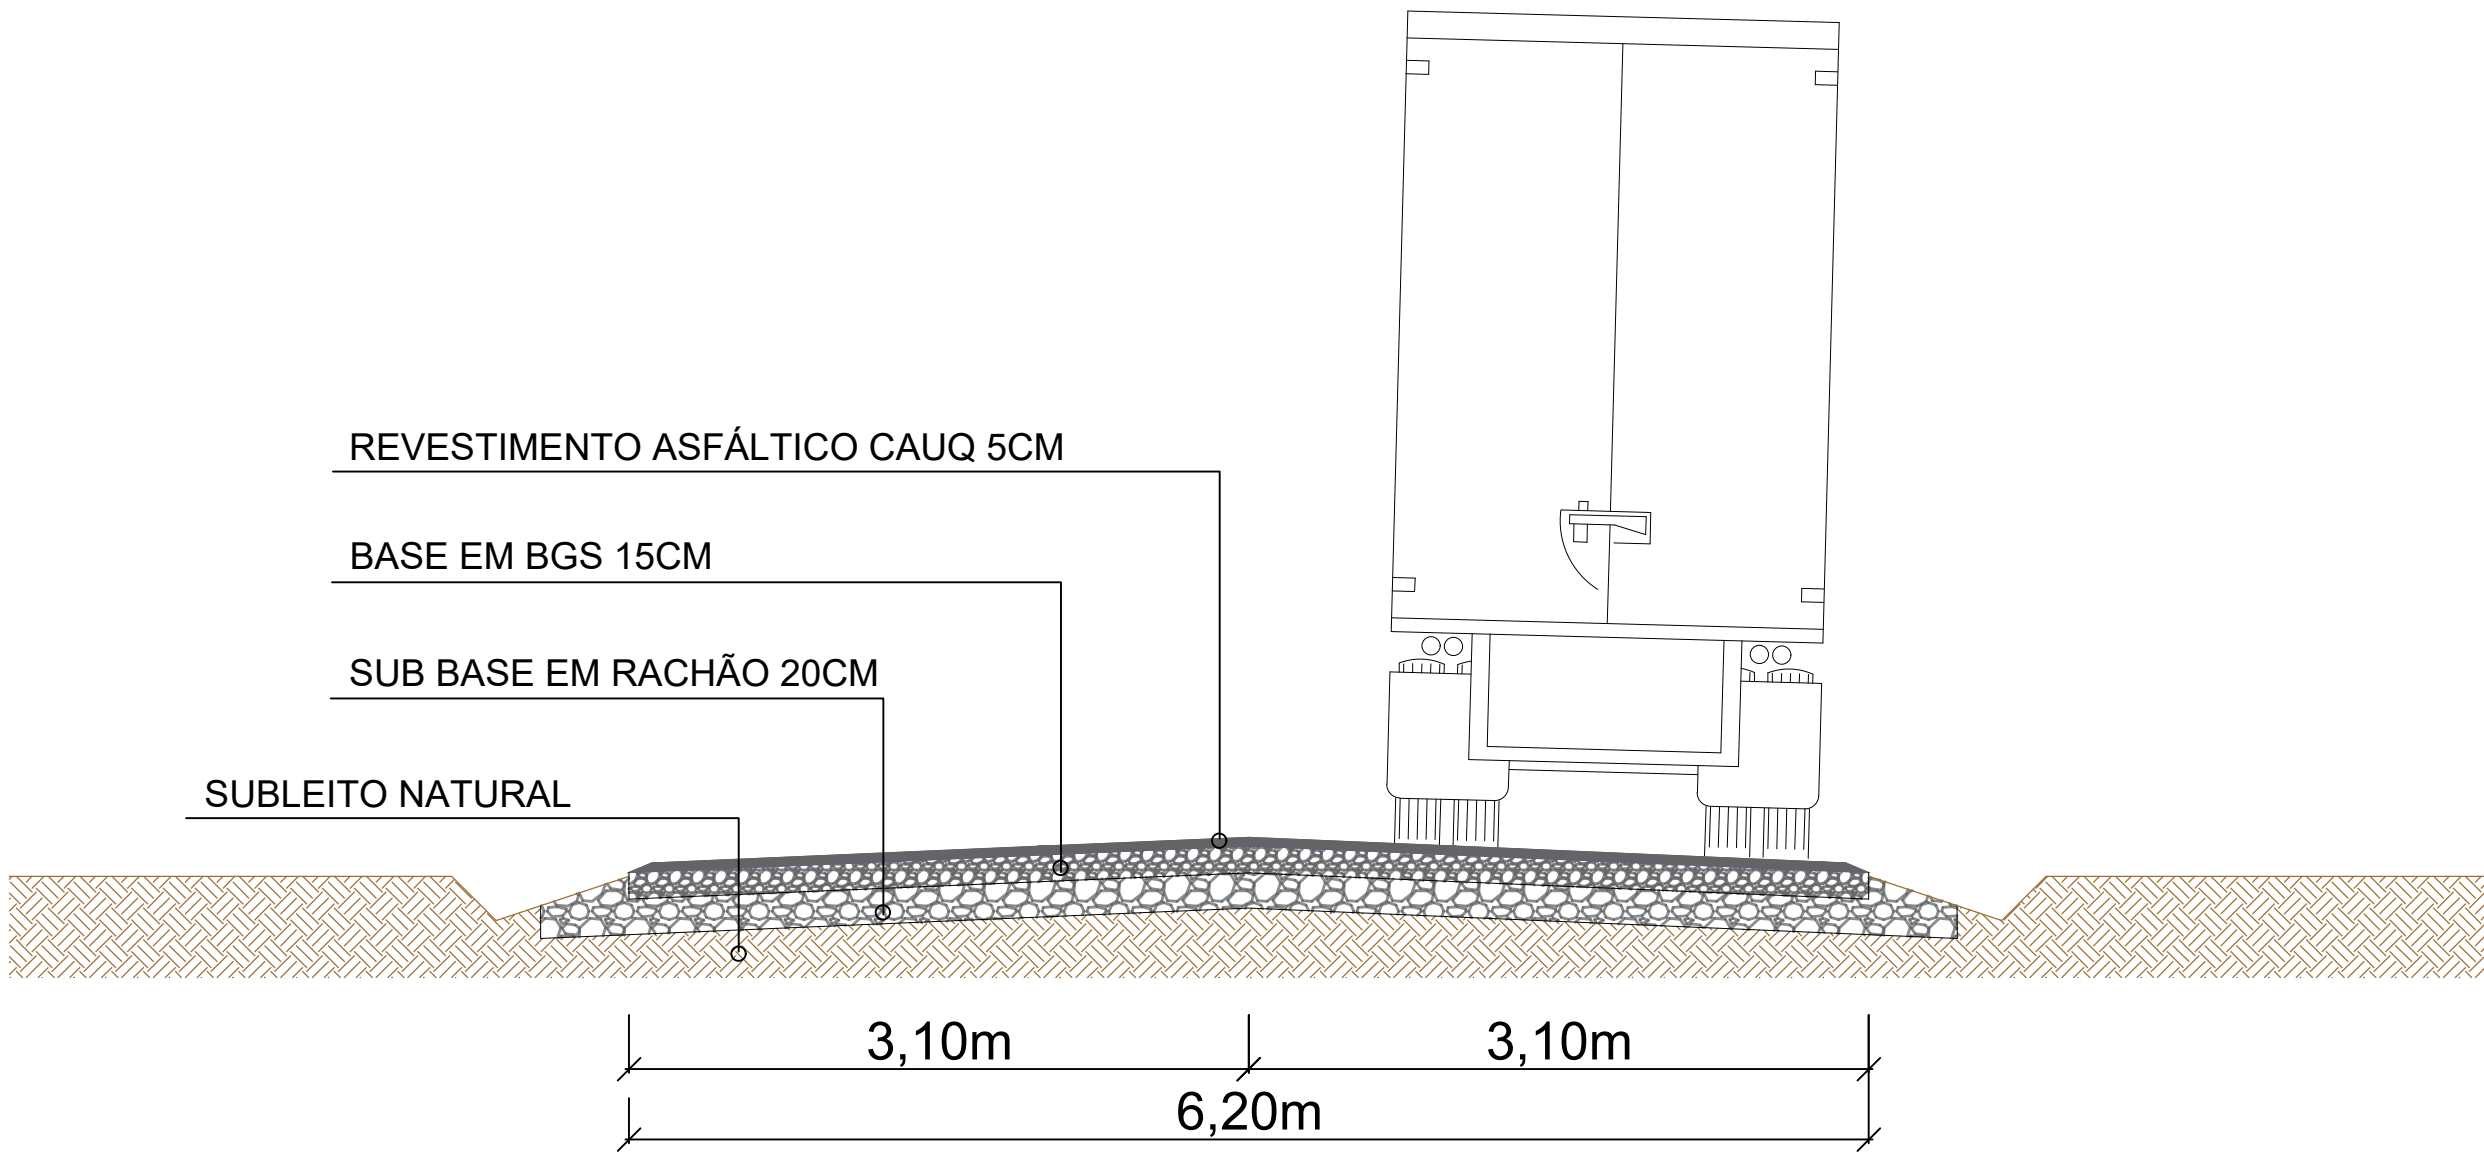

PERFIL TRANSVERSAL P1 A P2
SEM ESCALA

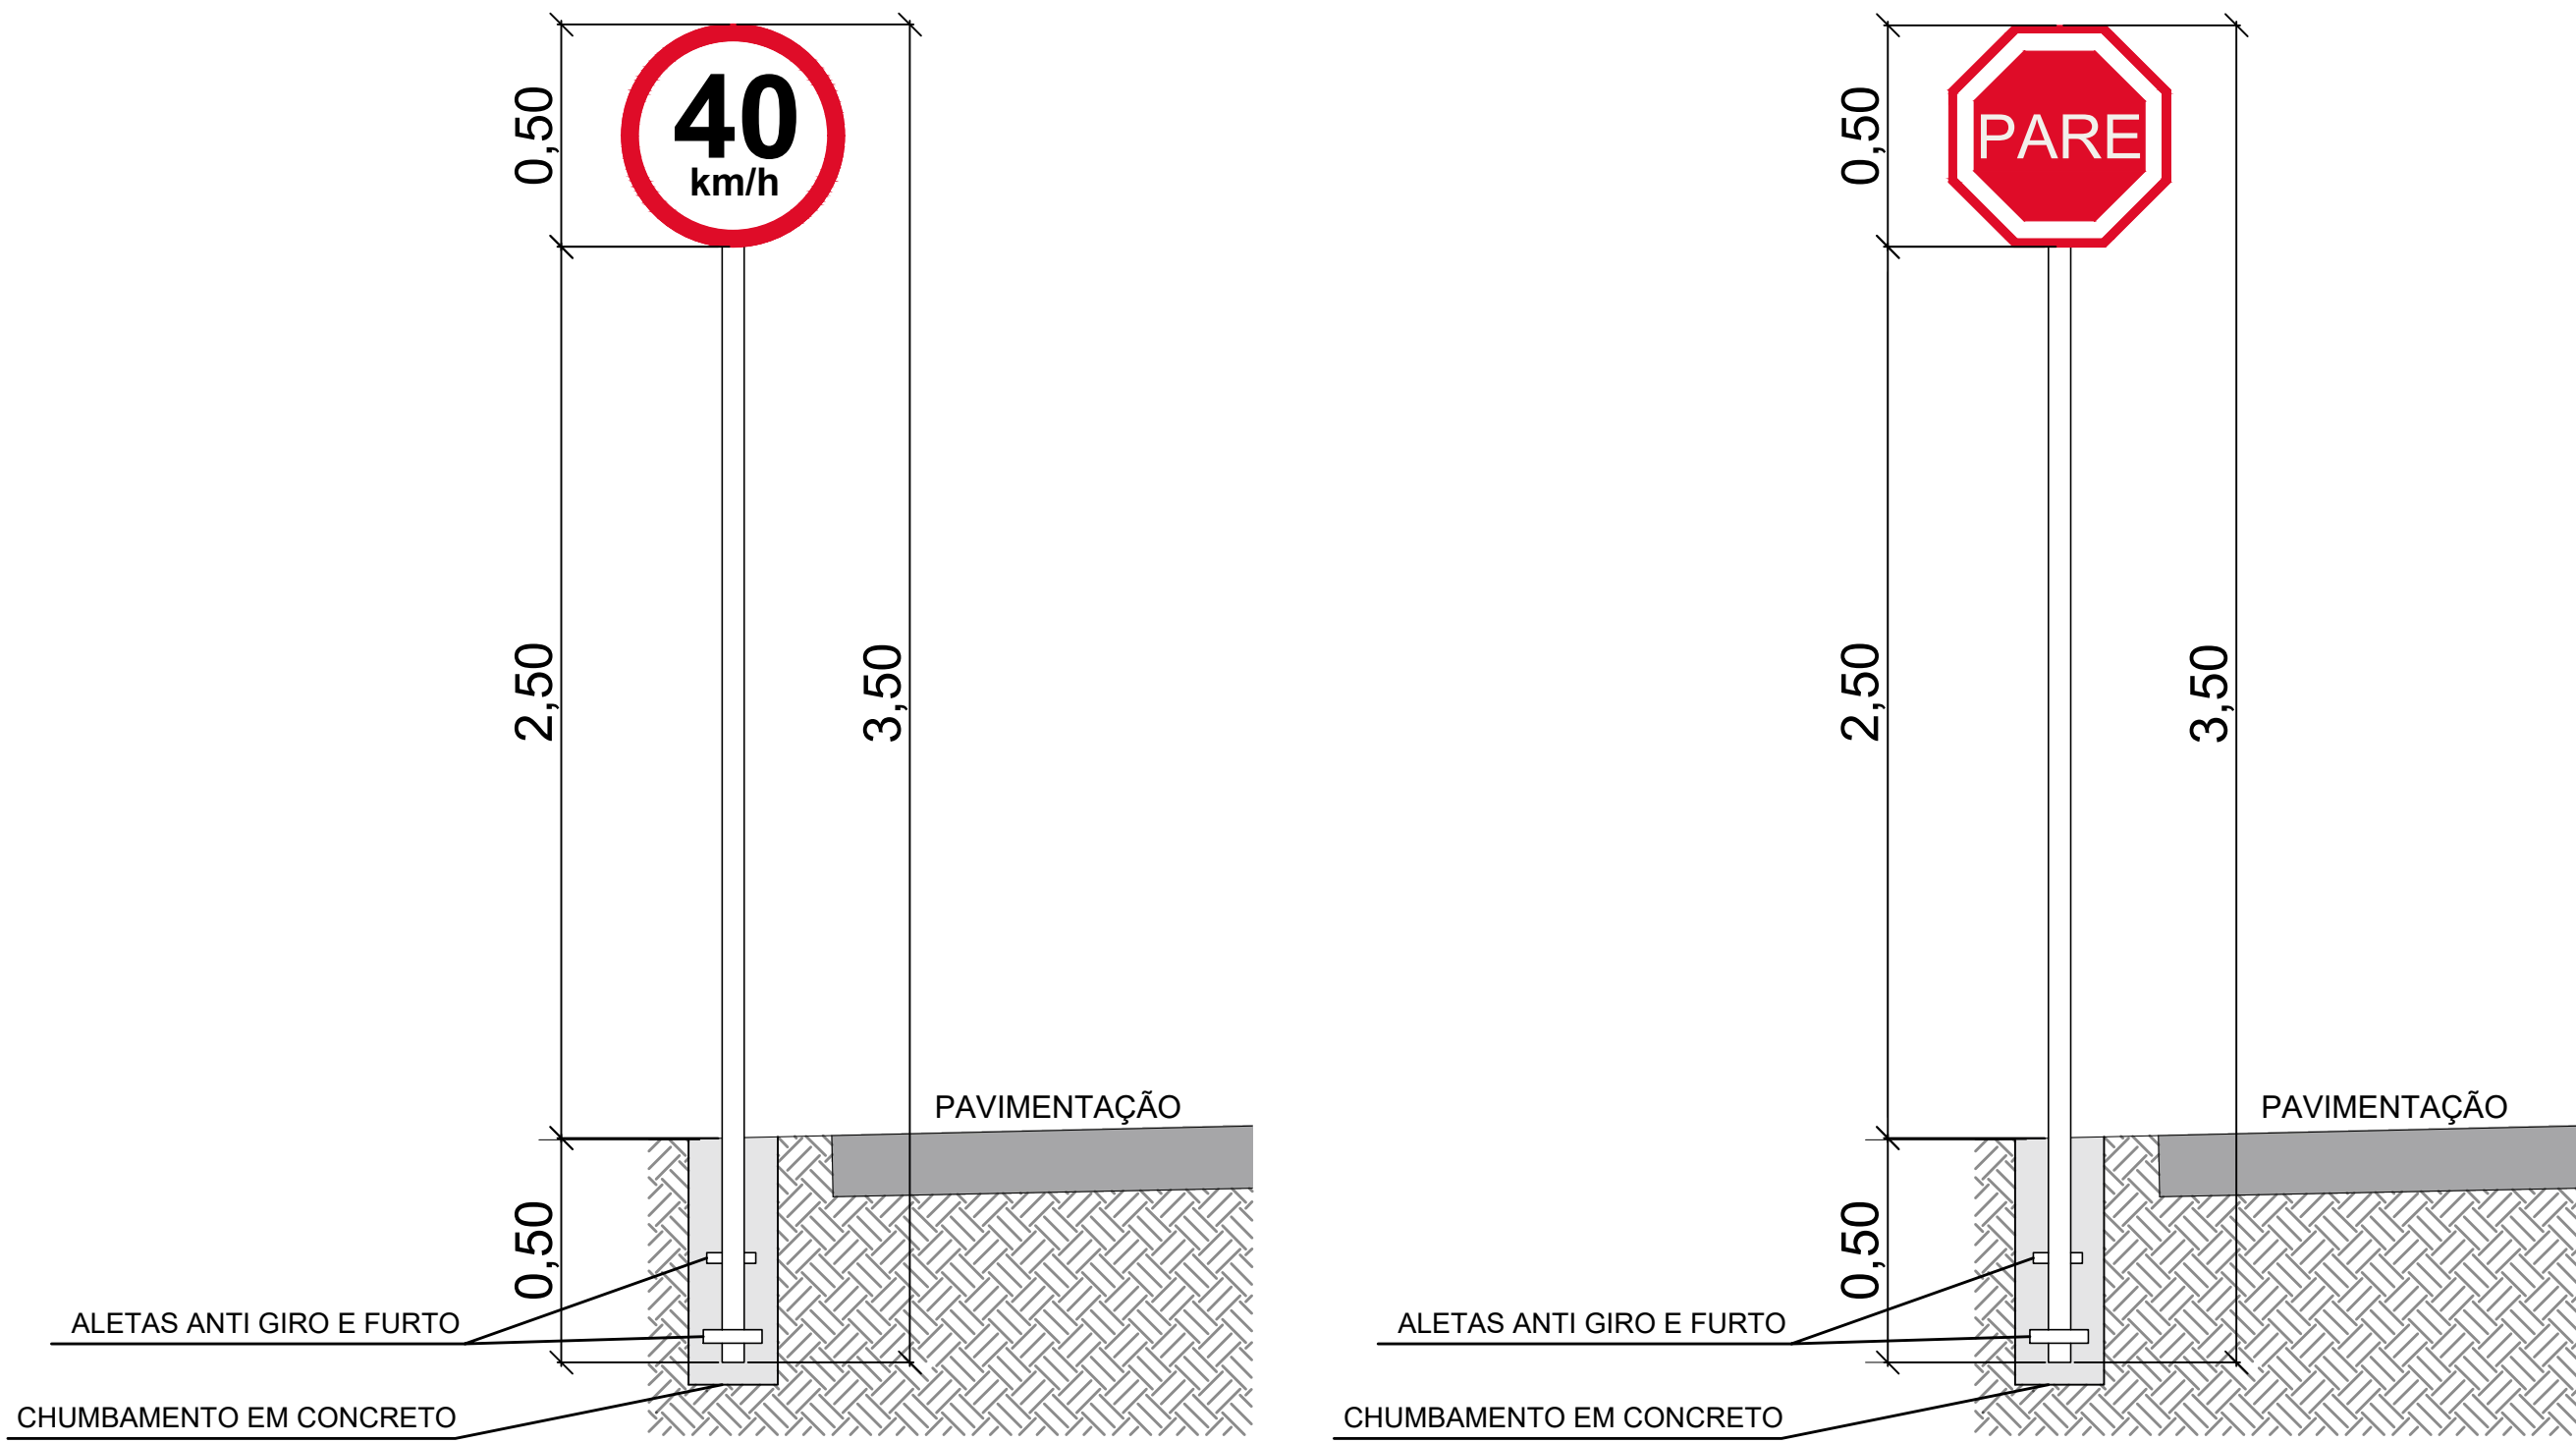

DETALHE 01 - SINALIZAÇÃO VERTICAL
SEM ESCALA

			PREFEITURA MUNICIPAL DE IPIRÁ	
PROJETO: PAVIMENTAÇÃO ASFÁLTICA RURAL - LINHA CAPELINHA				
ENDEREÇO DA OBRA: PAVIMENTAÇÃO RURAL - LINHA CAPELINHA - IPIRÁ/SC		ESCALA: INDICADAS	PRIMEIRA: 02/02	
CONTEÚDO: PERFIL LONGITUDINAL PERFIL TRANSVERSAL DETALHAMENTOS		DATA: MARÇO / 2026	DESENHO: LIANA SCHNEIDER	
RESP. PROJETO: Liana Bazzo Schneider Eng. Civil - CREA/SC 177887-4		RESP. EXECUÇÃO:		PROPRIETÁRIO: Prefeitura Municipal de Ipirá CNPJ 05.814.290/0001-65