


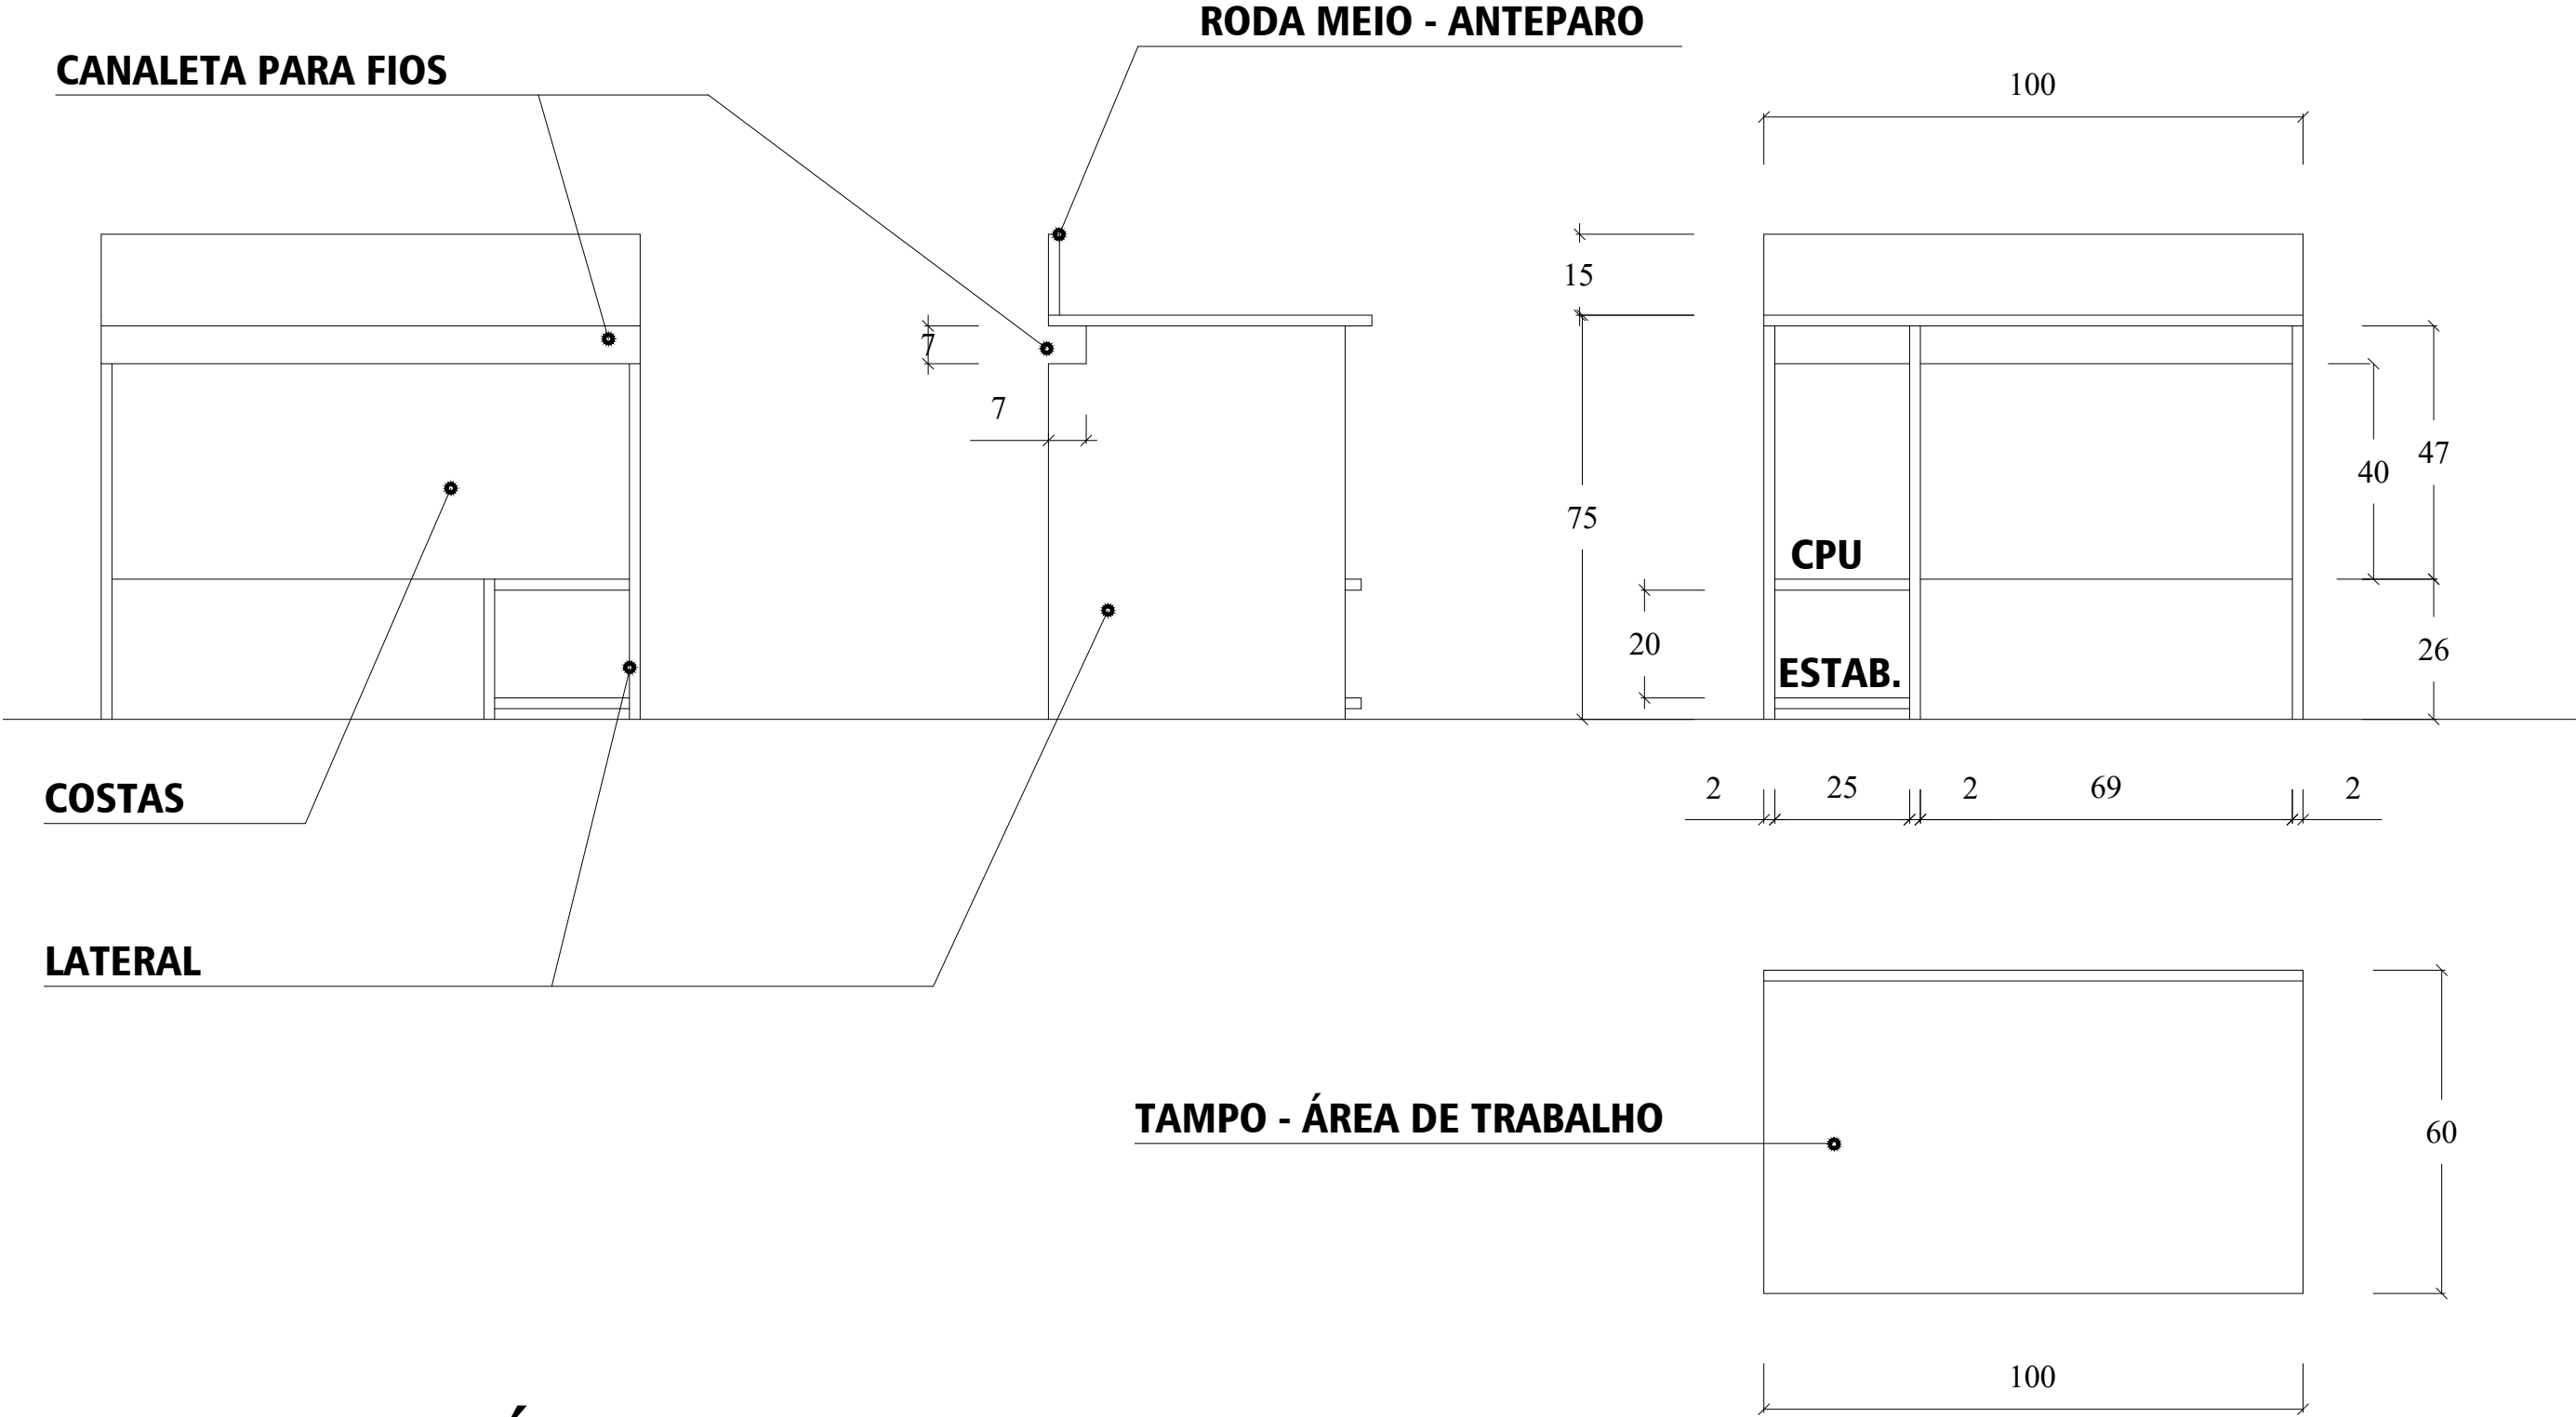

PLANTA TÉCNICA - DETALHAMENTO

Nº PRANCHA: 01/02		PRANCHA: Mobiliário - mesa 1,00x0,60	
OBRA: Móveis Laboratório de Informática - N.E.M. Claudino Locatelli	DATA: DEZEMBRO/2024	LOCAL: IPUMIRIM/SC	RESPONSÁVEL TÉCNICO: RAFAEL LISBOA MOTHCY
PROPRIETÁRIO: PREF. MUNICIPAL DE IPUMIRIM	ÁREA: 73,50m²	ESCALA: SEM ESCALA	Arquiteto e Urbanista CAU/SC A 34.444-3