


PERFIL LONGITUDINAL  
ESCALA: 1/1.500

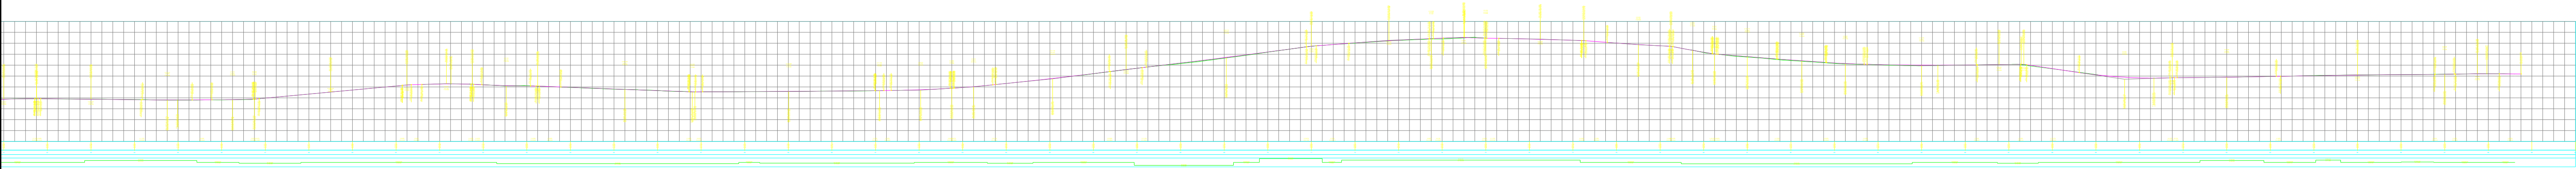

PERFIL LONGITUDINAL  
ESCALA: 1/1.500



PREFEITURA MUNICIPAL  
DE PERITIBA

PROJETO: PAVIMENTAÇÃO ASFÁLTICA

ENDEREÇO DA OBRA: VILA NOVA, PERITIBA/SC	ESCALA: INDICADAS	PRANCHA: 01/03
DESCRIMINAÇÃO: PERFIL LONGITUDINAL E SEÇÕES TRANSVERSAIS	DATA: ABRIL/2026	DESENHO: DANIEL FANTINI LUAN SARTORI
RESP. PROJETO: DANIEL FANTINI LUAN SARTORI	RESP. EXECUÇÃO:	PROPRIETÁRIO: