


DETALHE SARJETA TRIANGULAR

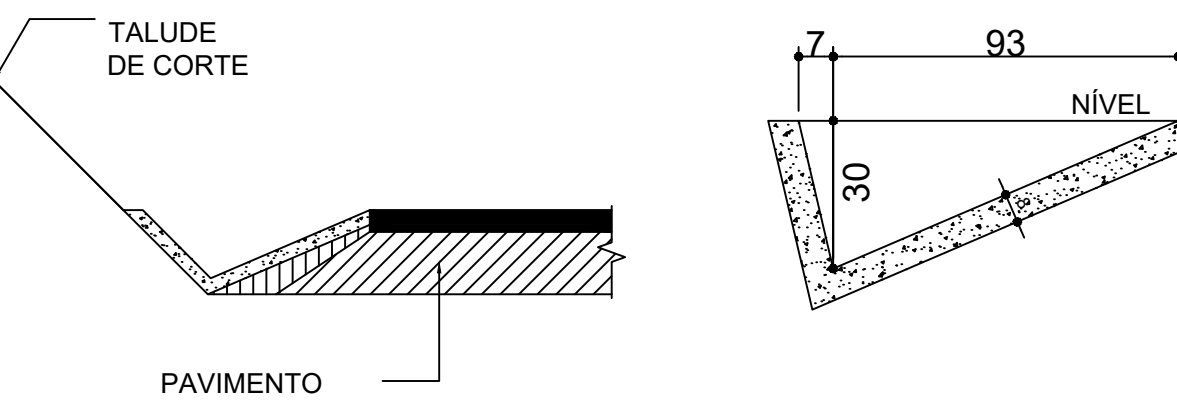


DETALHES CAIXA COLETORA (CC)

S/Escala


VISTA SUPERIOR

S/Escala

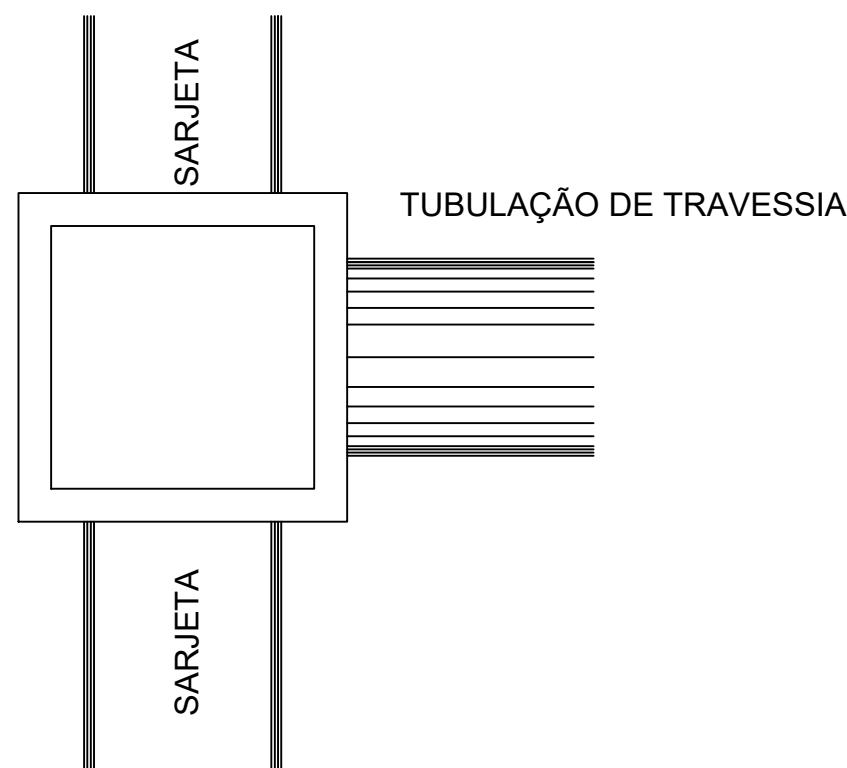


SEÇÃO TRANSVERSAL DAS VALAS

S/Escala

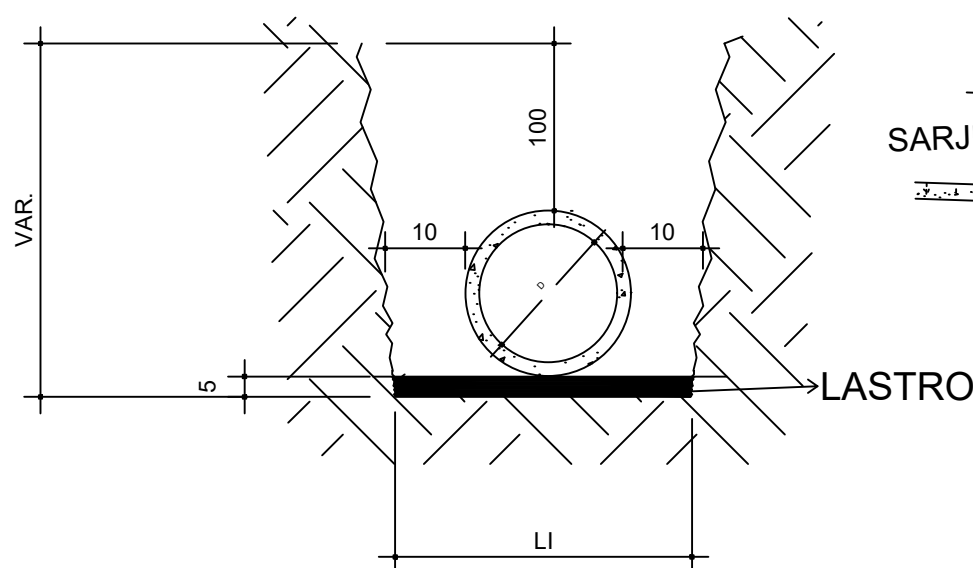


CORTE

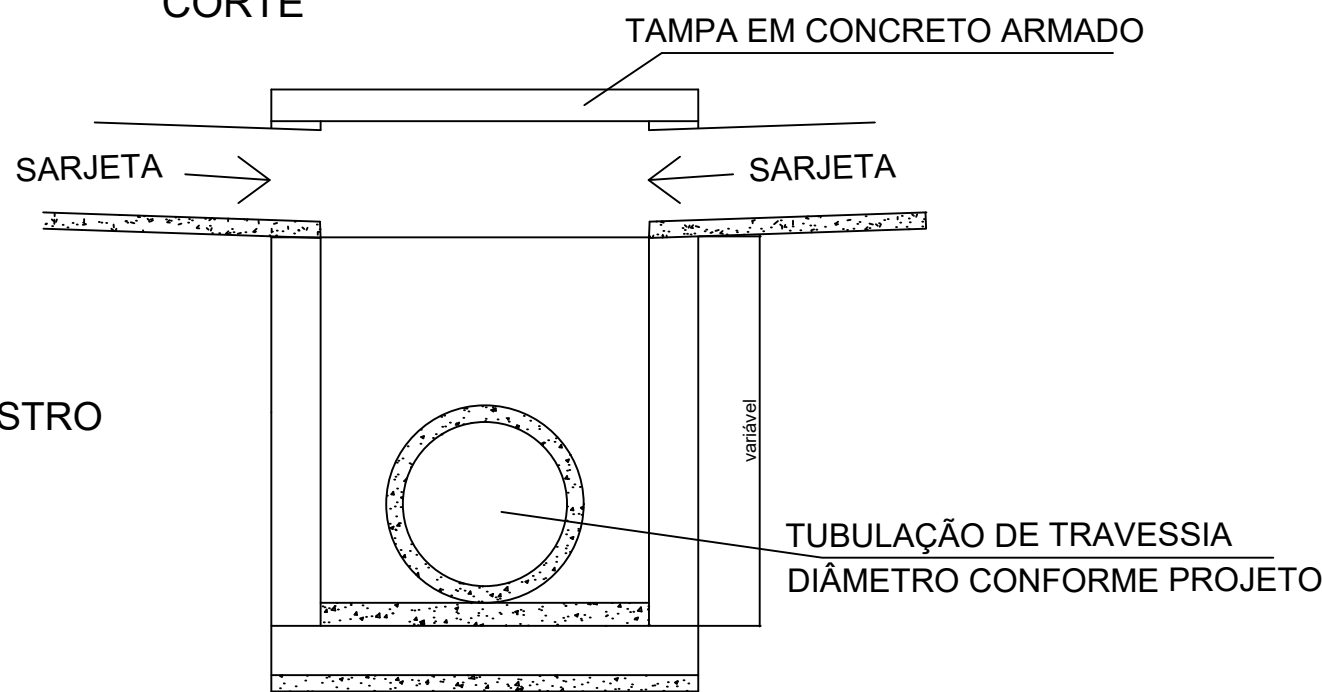


DETALHES BIGODE EM CONCRETO

S/Escala



PLANTA

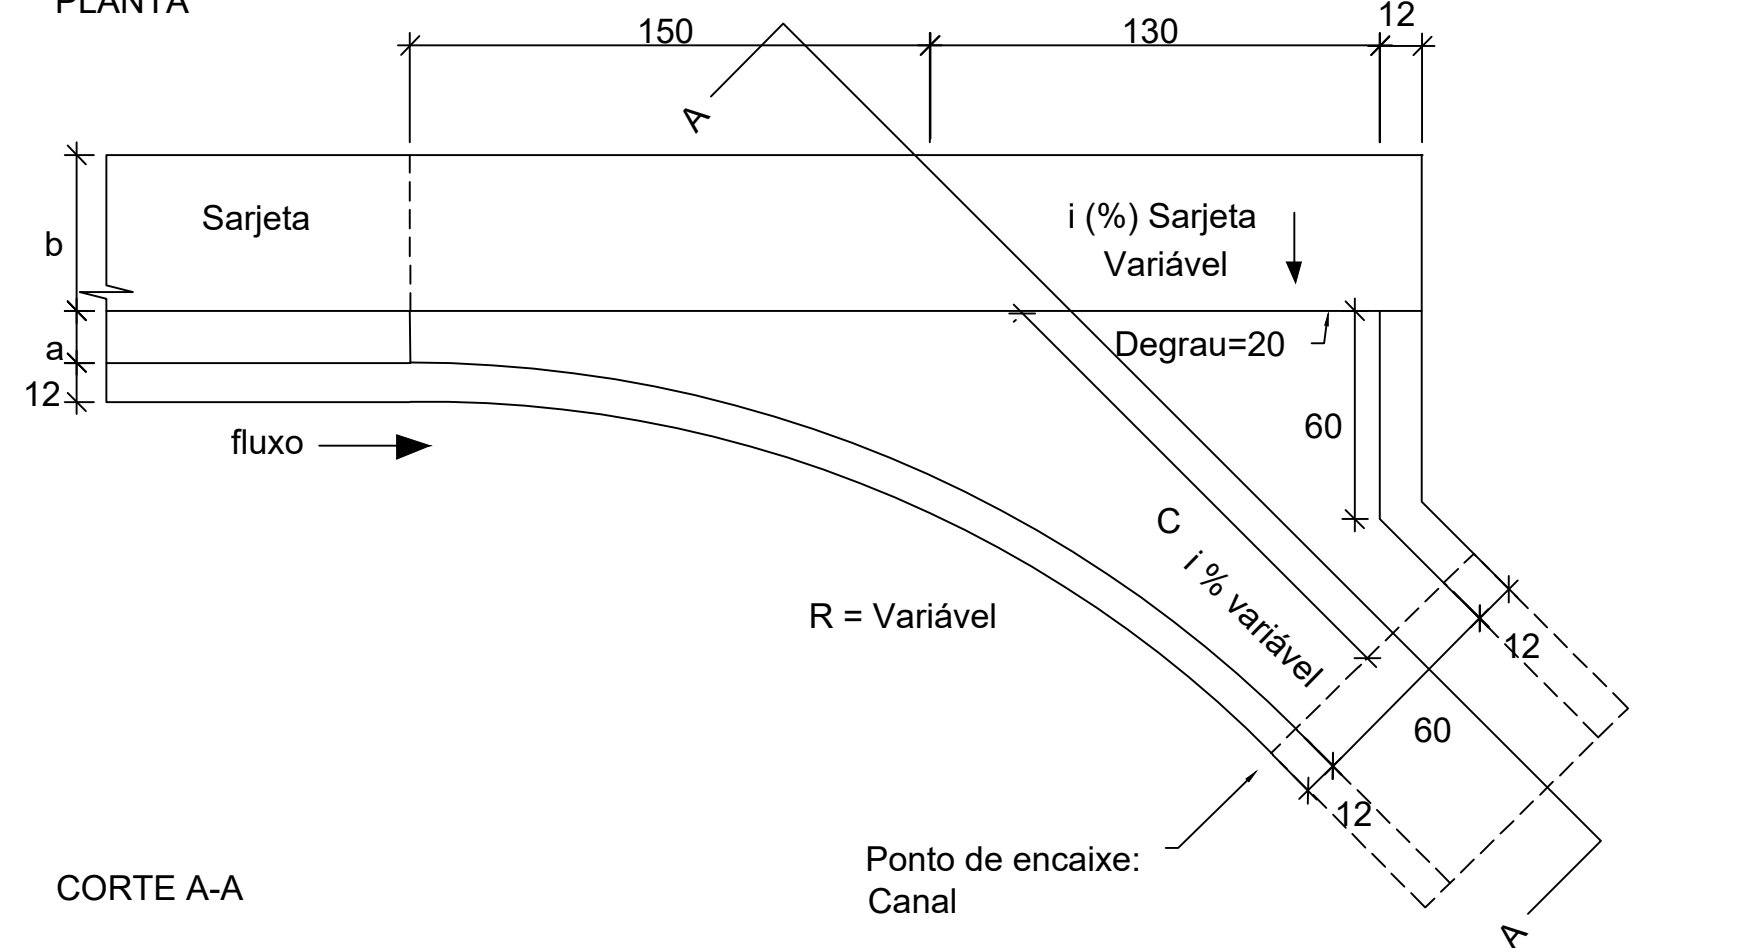

CORTE A-A

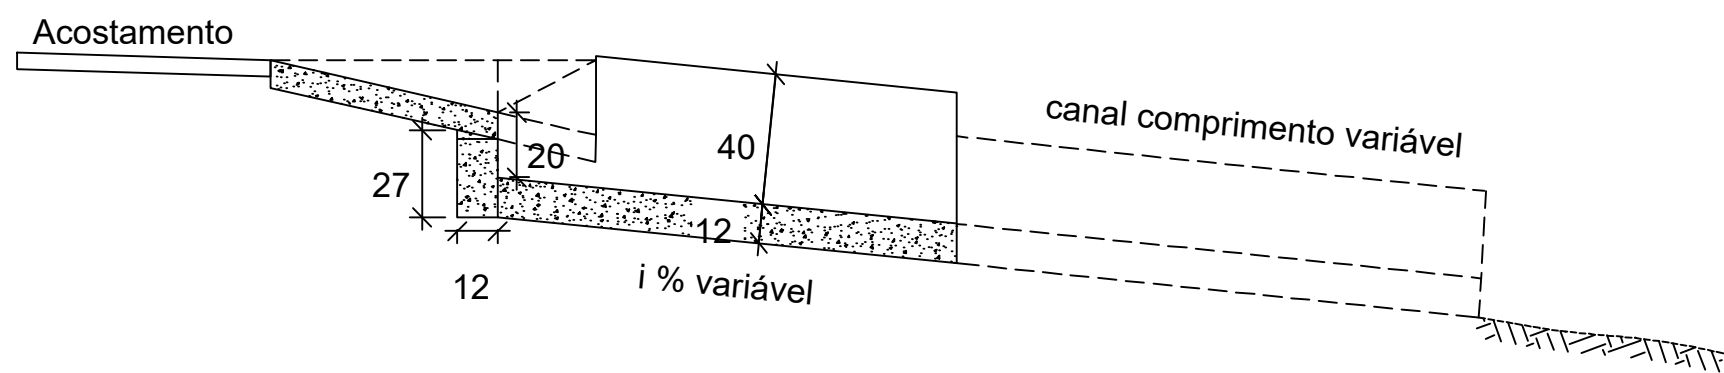


SEÇÃO TRANSVERSAL AA'

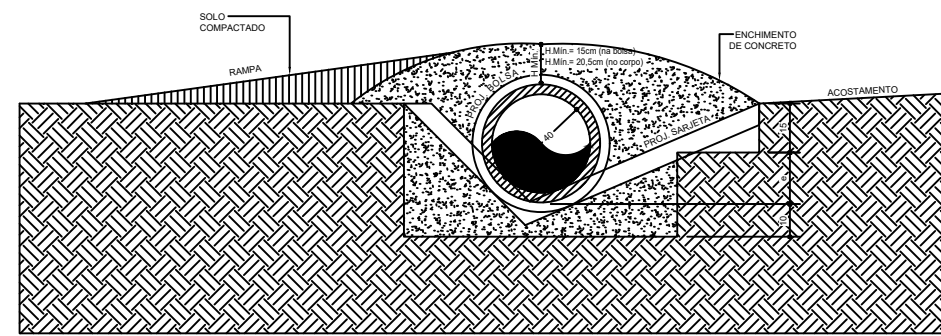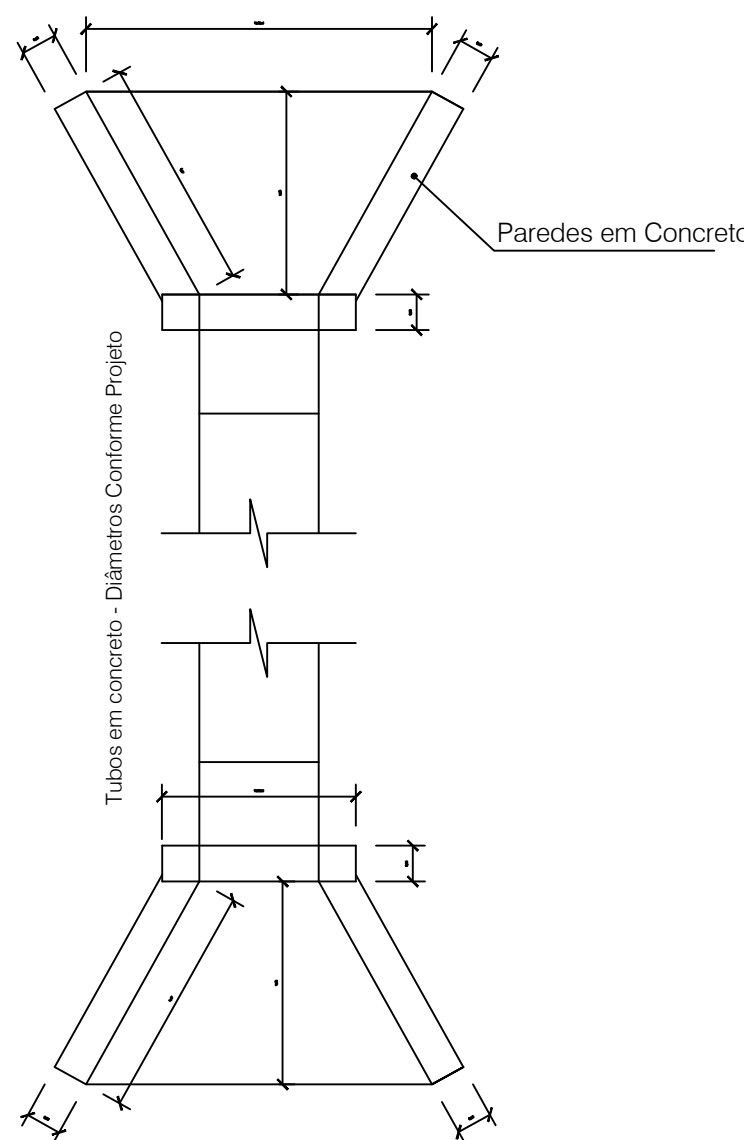


Planta Baixa

Bueiro de 40/60/80cm
S/Escala



DISSIPADOR DE ENERGIA TUBULAÇÃO 60CM

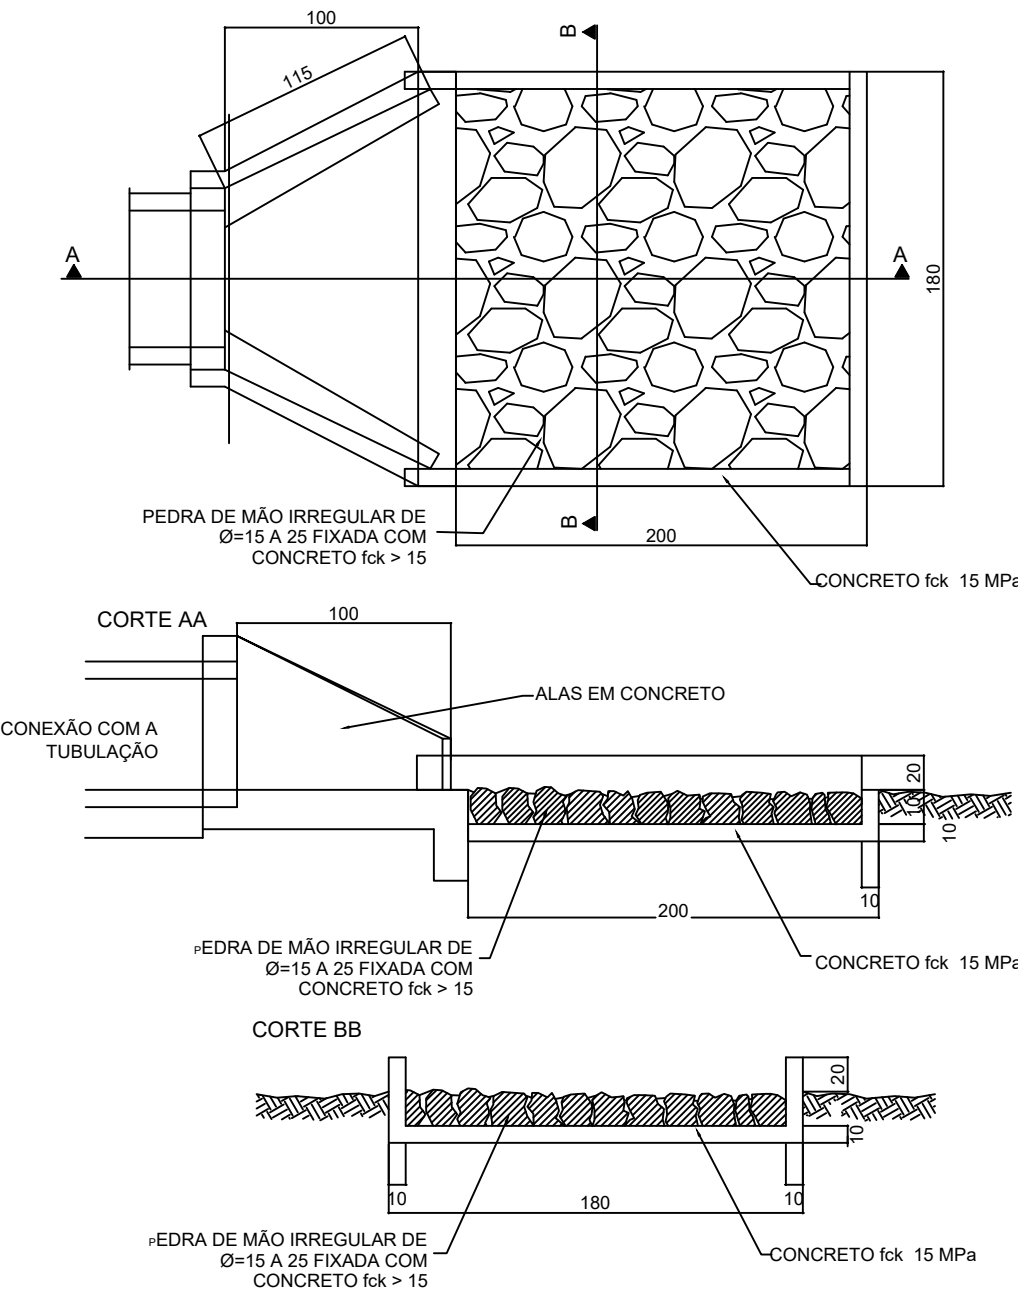

DISSIPADOR DE ENERGIA TUBULAÇÃO 100CM

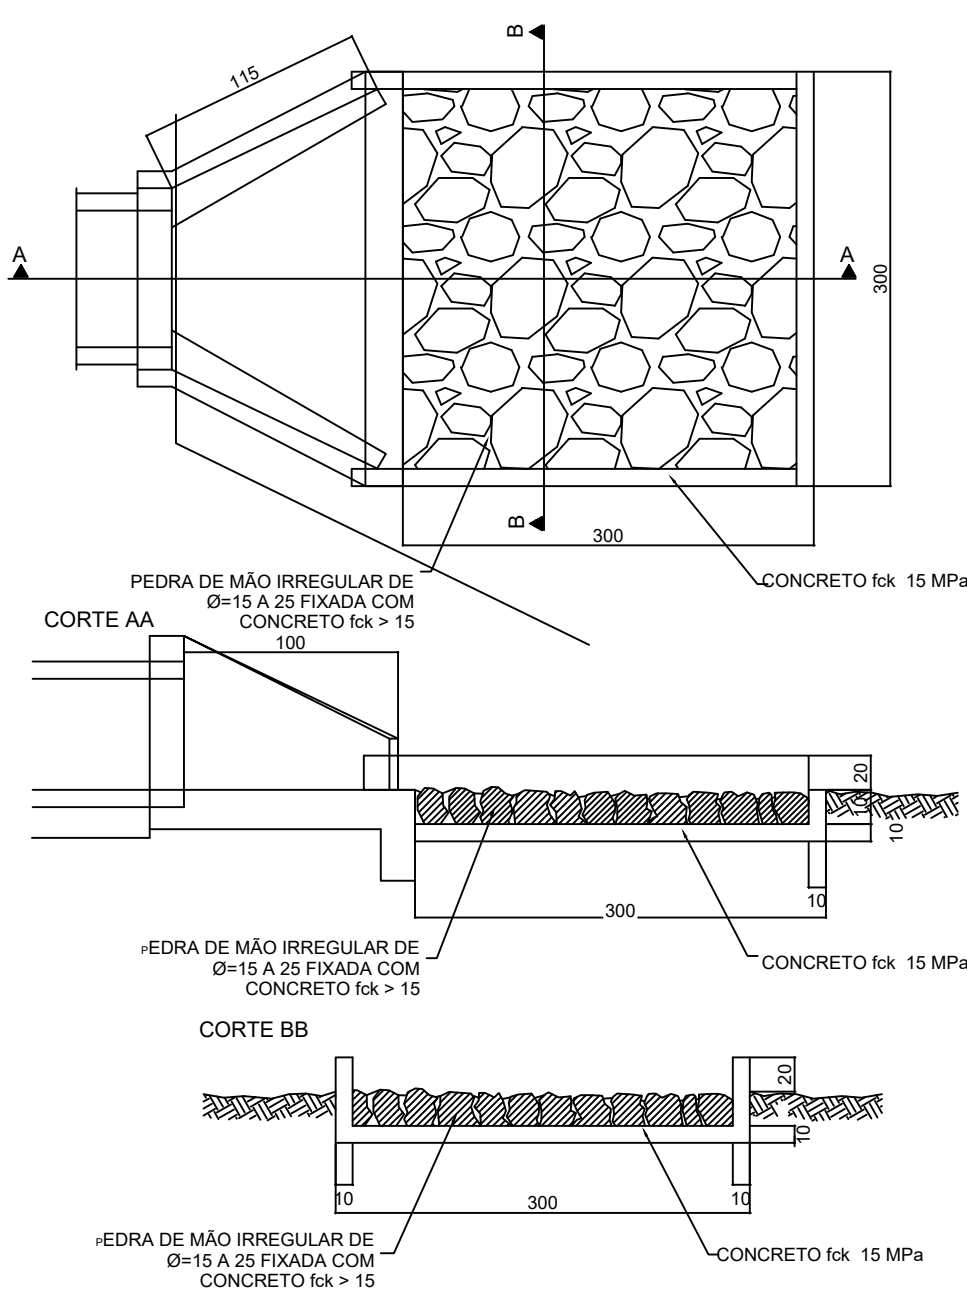

PLANTA

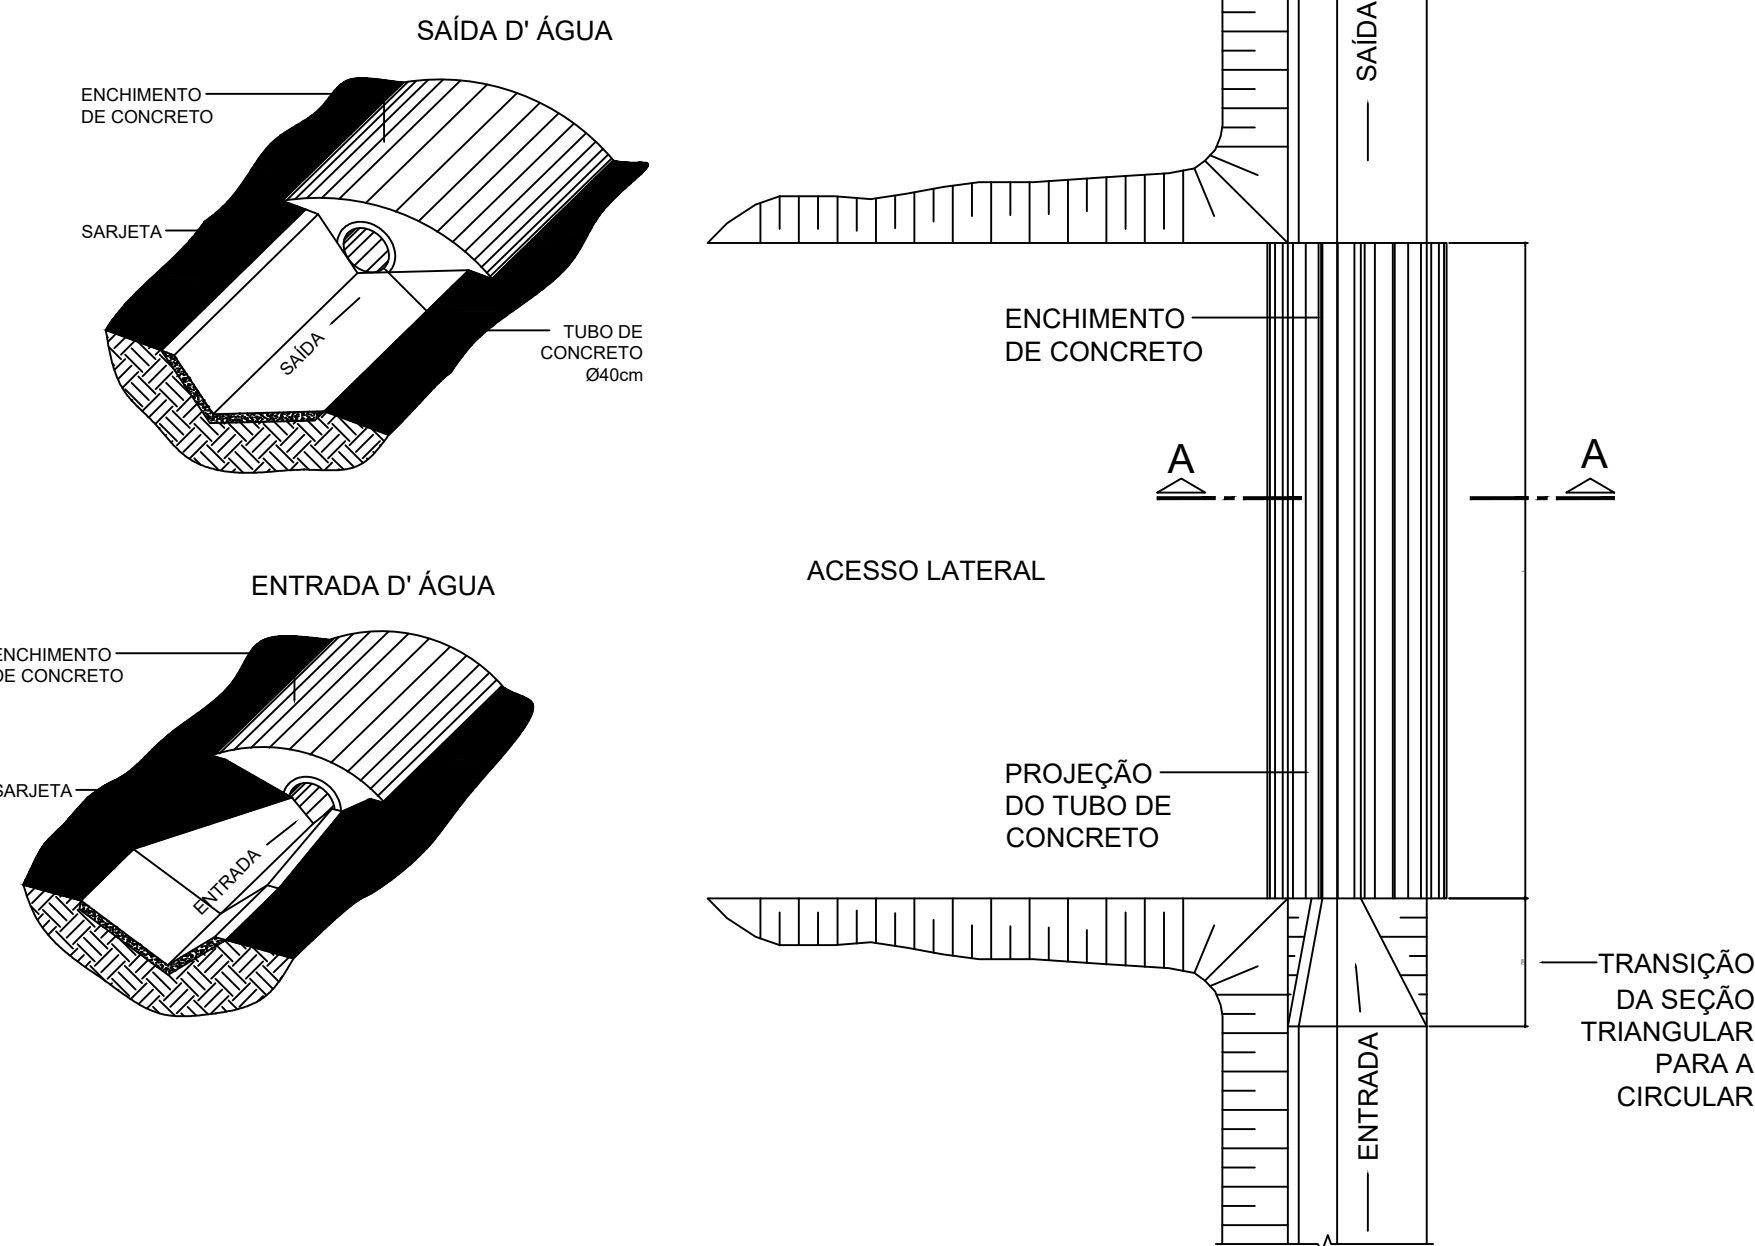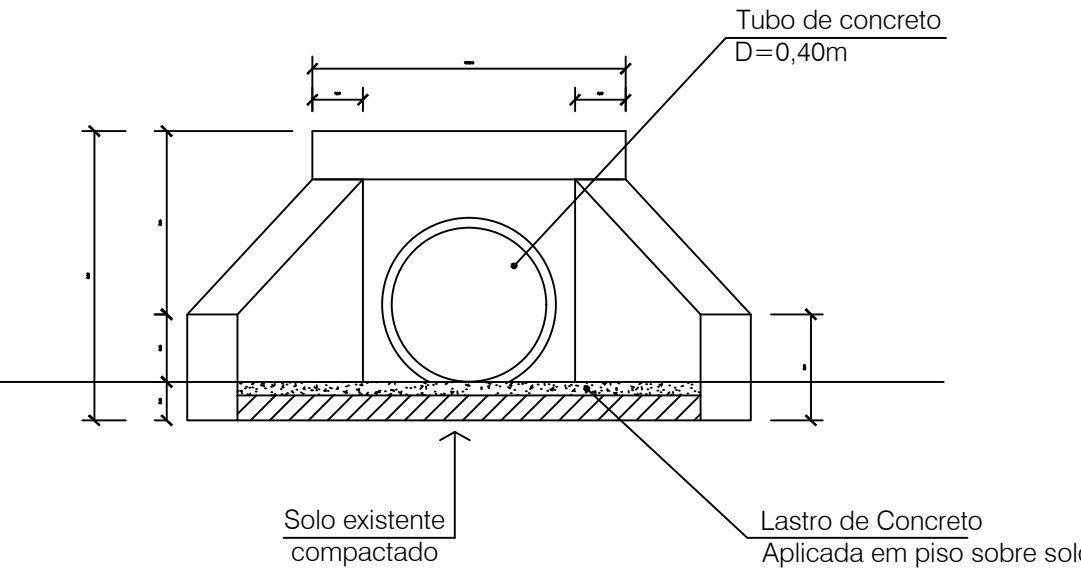

Vista Frontal - Boca Ala

Bueiro de 40/60/80cm
S/Escala

00	11/09/2026	PROJETO DRENAGEM - LINHA PLANALTO-PIRATUBA/SC	DANIEL		
REVISÃO	DATA	DESCRIÇÃO	AUTORIA	VERIFICAÇÃO	
NOTAS:					

BONETTI & KLEIN LTDA
CNPJ: 43.925.542/0001-88
(46) 98412-9639
BKEMPREENDIMENTOS@OUTLOOK.COM

RODDVIA:
LINHA PLANALTO - PIRATUBA/SC

Serviço: PROJETO DE

CLIENTE: MUNICÍPIO DE PIRATUBA/SC
CNPJ: 02.815.481/0001-58

DESENHISTA: DANIEL

ESCALA: GRÁFICA 1/500

DATA: 06/10/2026

ARQUIVO: DRENAGEM_PIRATUBA_REV00

FOLHA: 02/02

REVISÃO: 00 - INICIAL

Documentação assinada digitalmente
DANIEL WILK JUNIOR
Data: 06/10/2026 08:35:54-0300
Verifique em https://validar.it.gov.br