
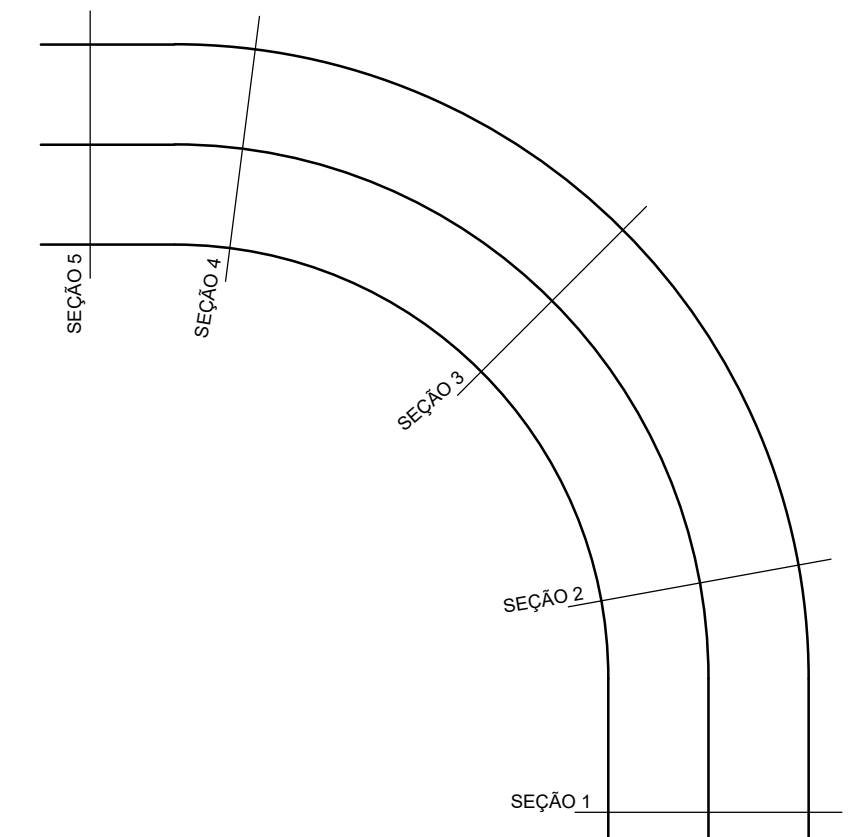


CAMADAS DE PROJETO


- ① - SUB-LEITO EXISTENTE, Á REGULARIZAR E COMPACTAR
- ② - SUB-BASE EM MACADAME SECO, CBR>20%, ESP = 30,0cm (A SER EXECUTADO PELO MUNICÍPIO)
- ③ - BASE DE BRITA GRADUADA COMPACTADA ESP = 15,0cm
- ④ - CAMADA SEPARADORA EM LONA PLÁSTICA
- ⑤ - CONCRETO FCTM, K= 4,5MPa ESP =16,0cm
- ⑥ - SARJETA TRIANGULAR DE CONCRETO CONFORME PROJETO DE DRENAGEM
- ⑦ - CURA QUÍMICA PARA CONCRETO

ESTRADA RURAL - LINHA PLANALTO - PIRATUBA/SC


Serviço	Memória	Total
① - SUB-LEITO EXISTENTE	= existente	
② - SUB-BASE EM MACADAME SECO, ESP=16CM (EXECUTADO PELO MUNICÍPIO)	= 6,5*400,00*0,30 + 76,04*0,30	= 802,81 m3
③ - BASE DE BRITA GRADUADA COMPACTADA, ESP = 15,0cm	= 7,0*400,00*0,15 + 76,04*0,15	= 431,41 m3
④ - CAMADA SEPARADORA EM LONA PLÁSTICA	= 6,5*400,00 + 76,04	= 2.676,04 m2
⑤ - CONCRETO FCTM,K= 4,5MPa, ESP=16CM	= 6,5*400,00*0,16 + 76,04*0,16	= 428,16 m³
⑥ - VALA LATERAL EM SOLO NATURAL OU SARJETA TRIANGULAR DE CONCRETO	= em drenagem	
⑦ - CURA QUÍMICA	= 6,5*400,00 + 76,04	= 2.676,04 m2

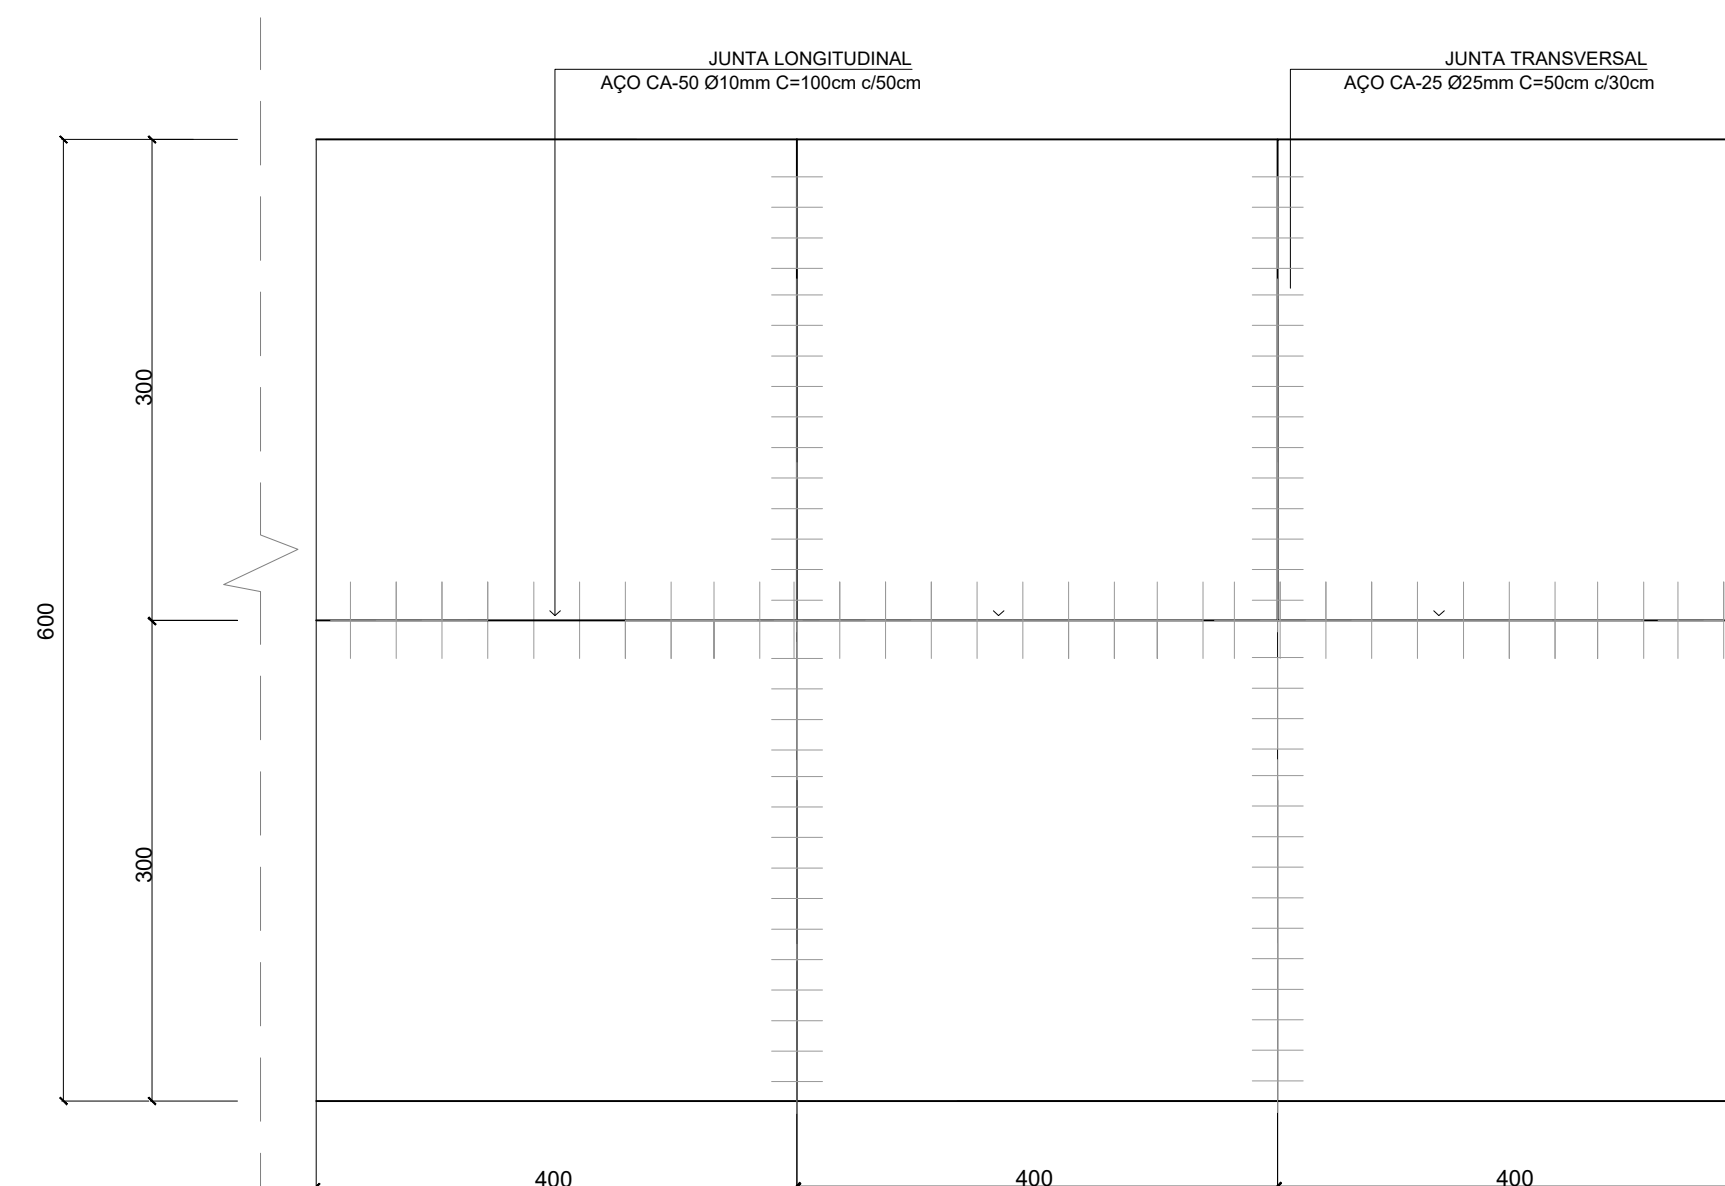


DETALHE - PLACAS DE
CONCRETO
SEM ESCALA

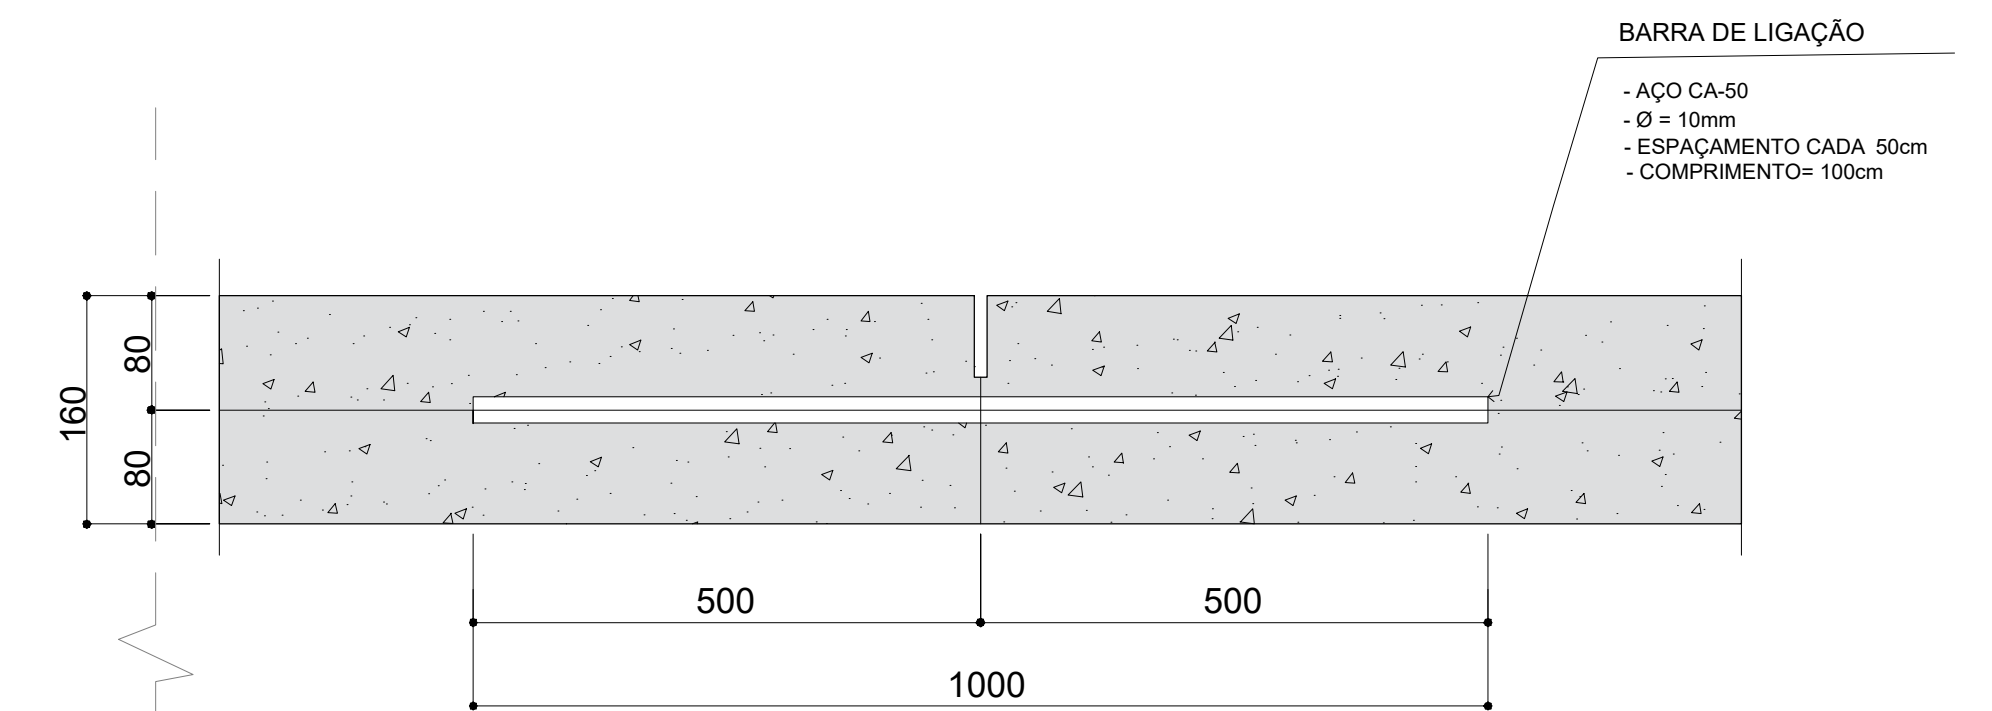


JUNTA LONGITUDINAL
SEM ESCALA - MEDIDAS EM MILIMETROS

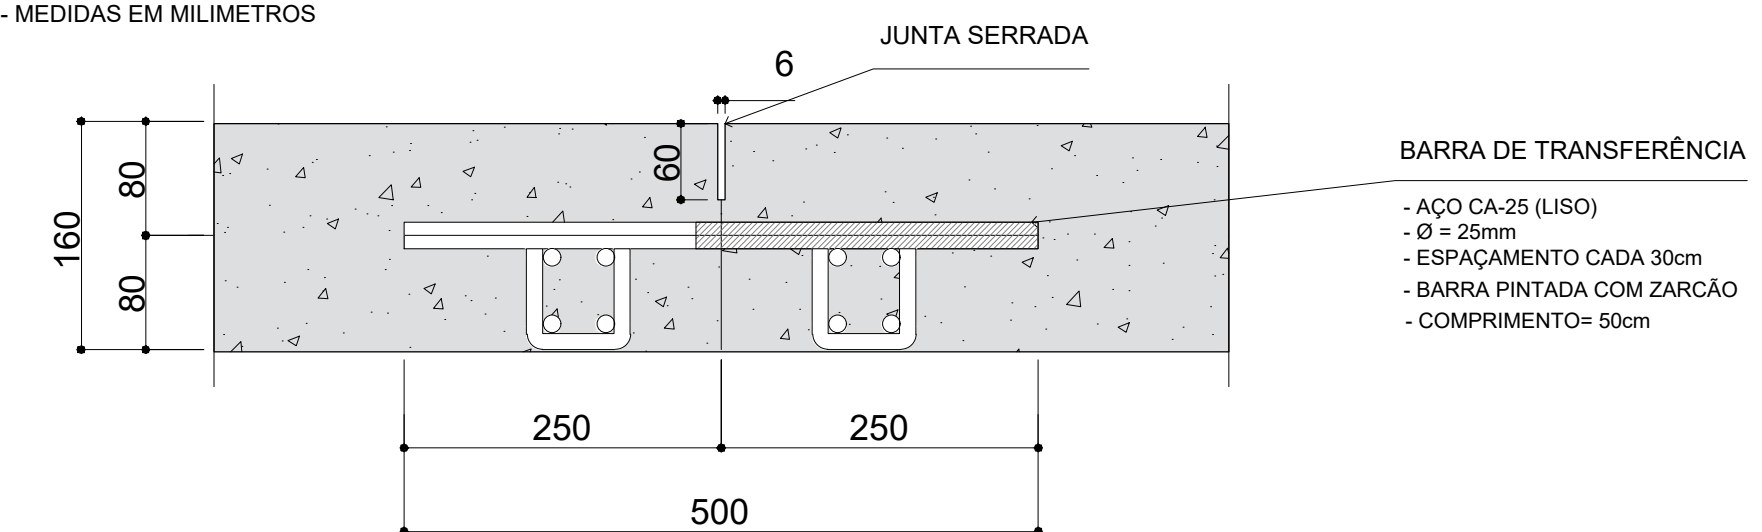


JUNTA TRANSVERSAL DE RETRAÇÃO
SEM ESCALA - MEDIDAS EM MILIMETROS

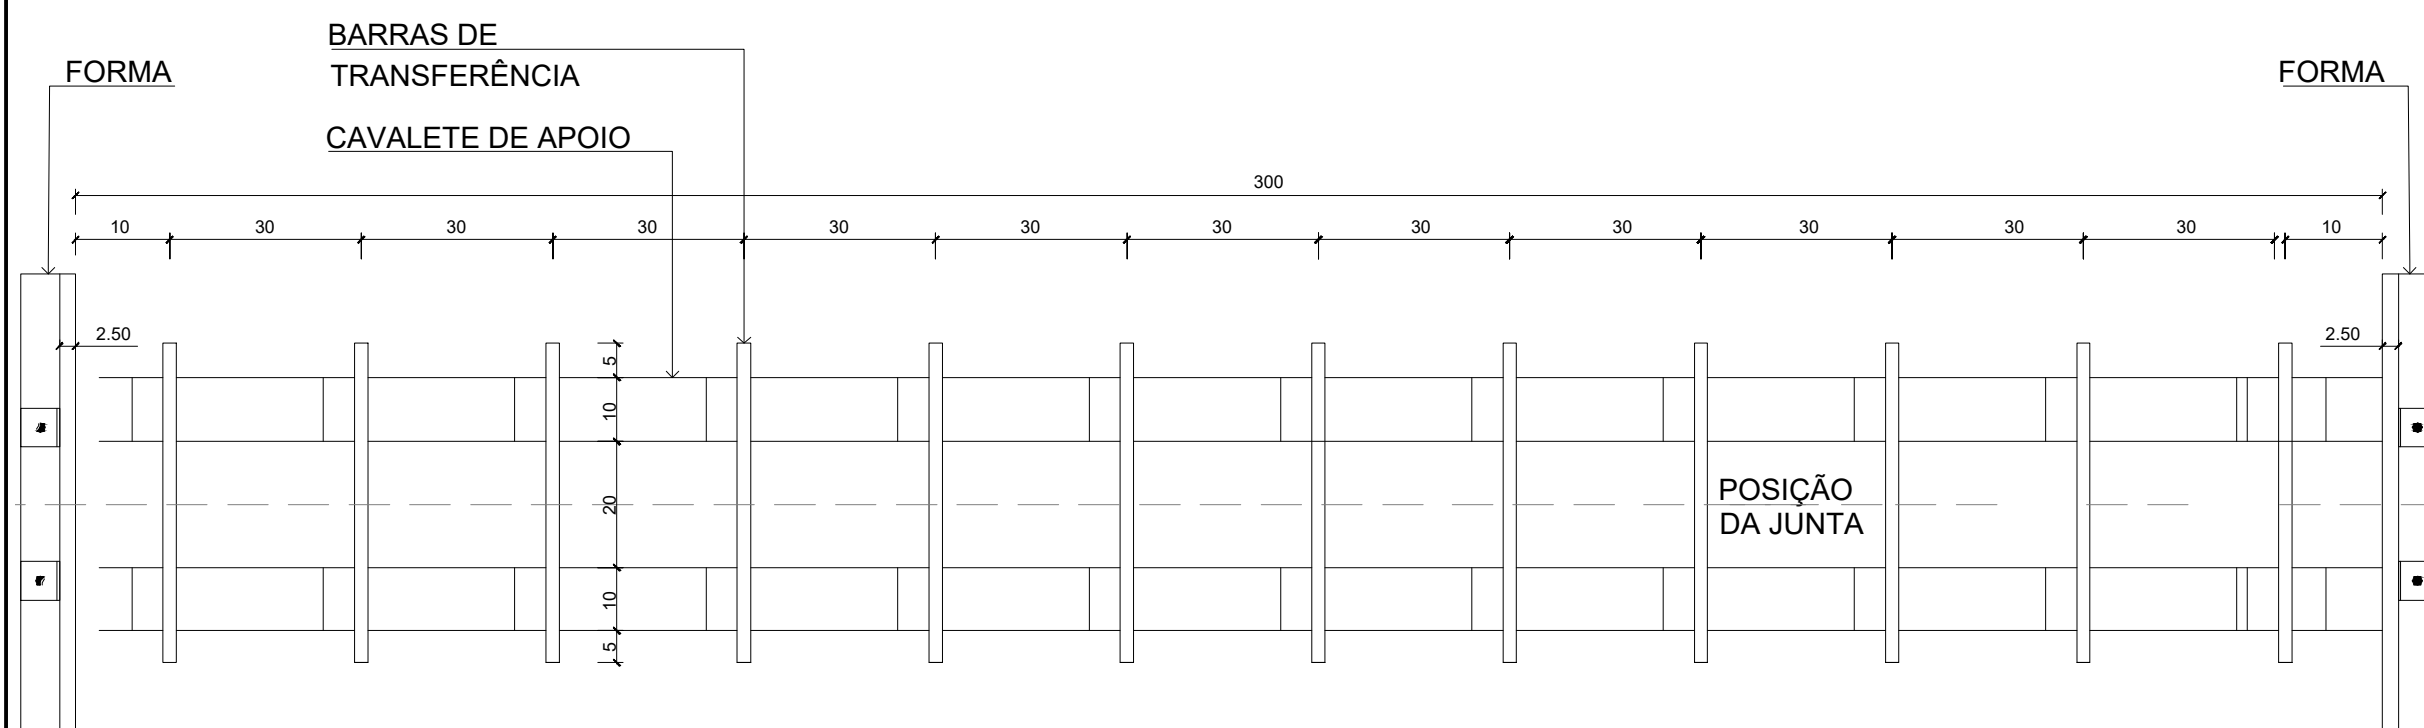

DISPOSITIVO DE FIXAÇÃO DAS BARRAS
DE TRANSFERÊNCIA
SEM ESCALA - MEDIDAS EM CM

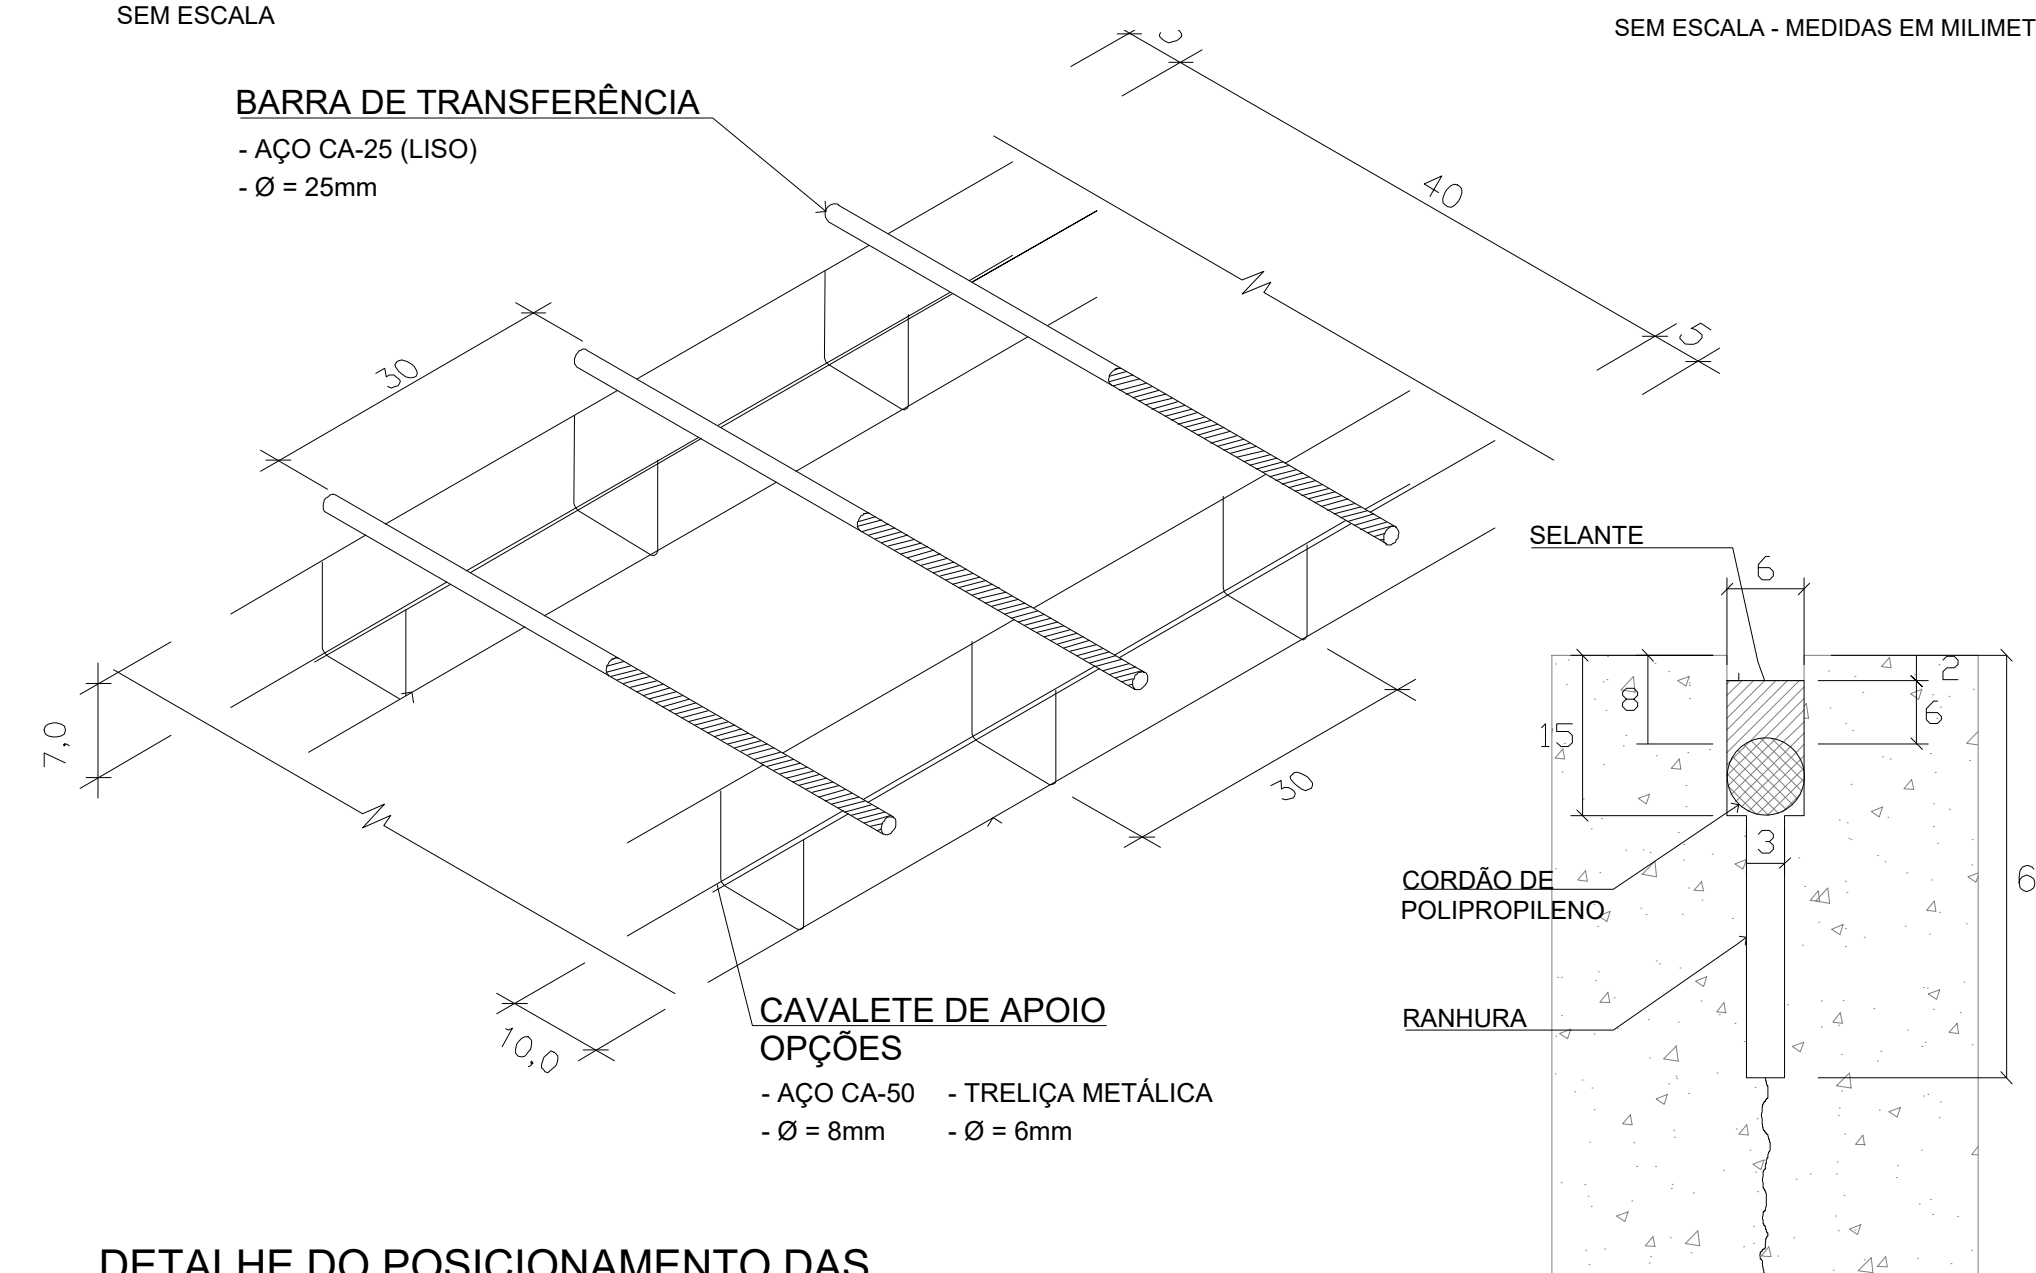

DETALHE DO POSICIONAMENTO DAS
BARRAS DE TRANSFERÊNCIA
SEM ESCALA

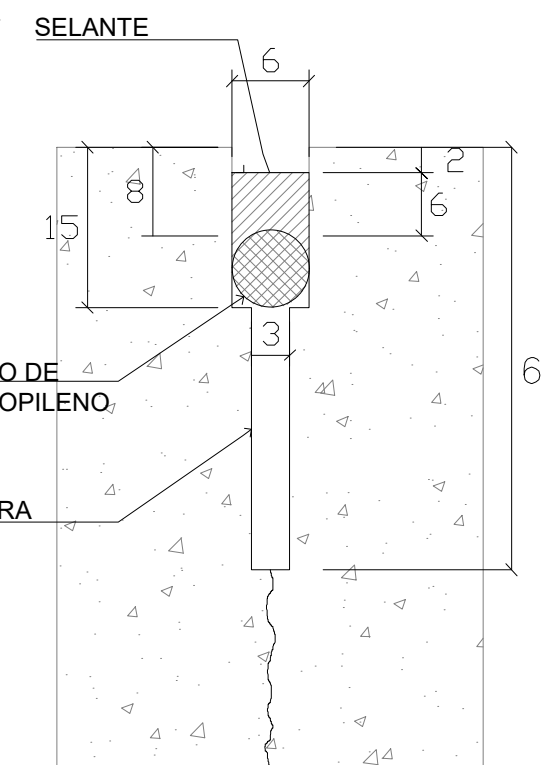

RESERVATÓRIO DO SELANTE
SEM ESCALA - MEDIDAS EM MM

