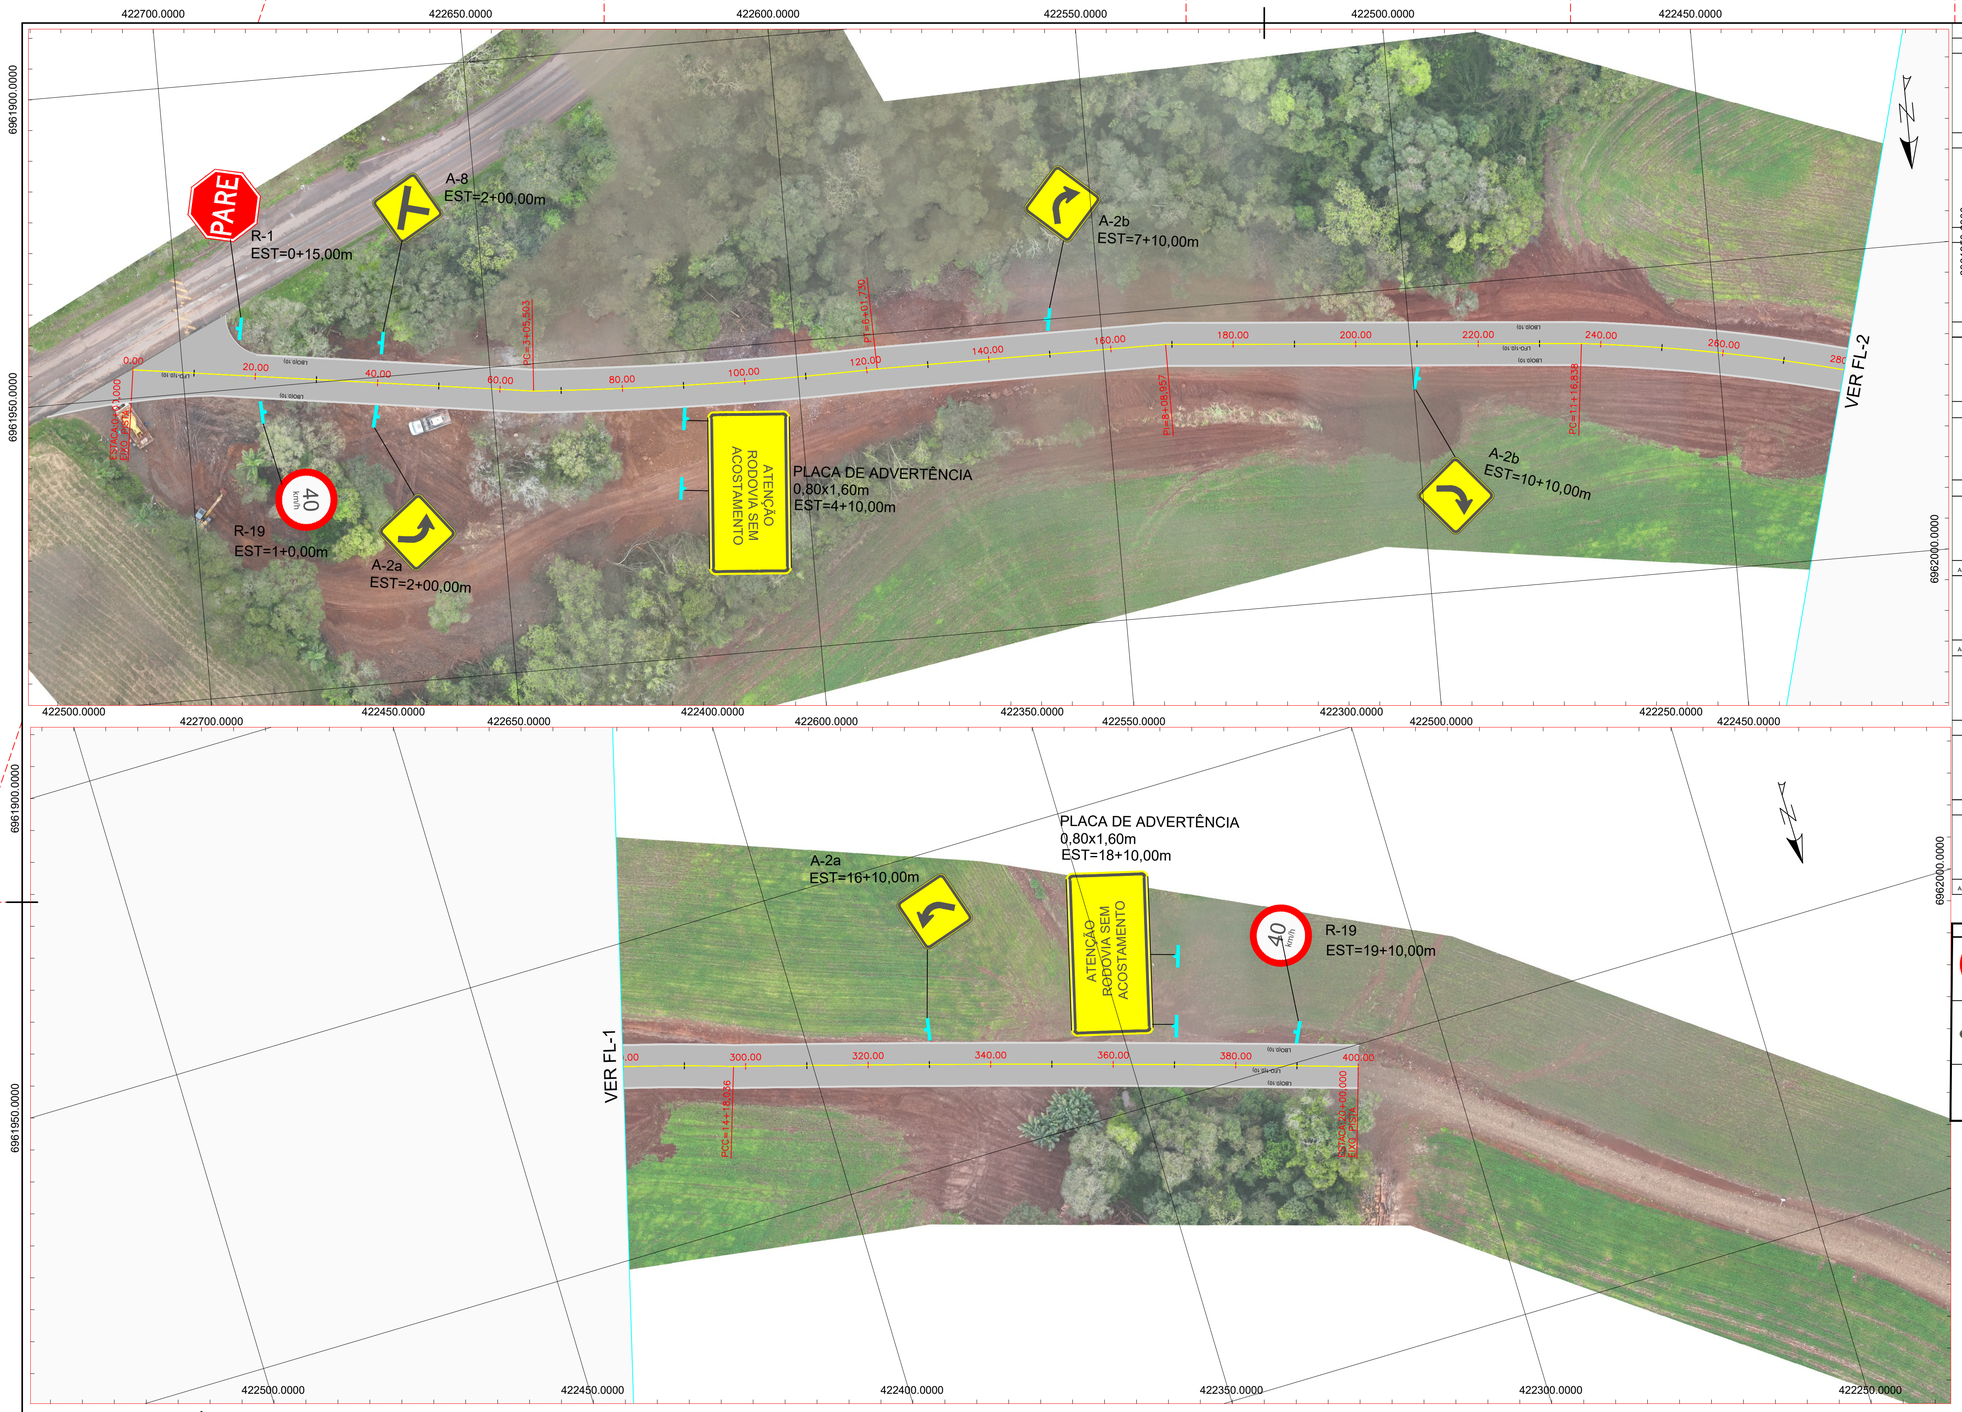



PLACAS DE ADVERTÊNCIA/REGULAMENTAÇÃO/INDICATIVAS

MODELO / CÓDIGO	PINTURA	DIMENSÕES
PARE R-1/PARADA OBRIGATÓRIA	FUNDO: VERMELHO ALGARISMO: BRANCO ORLA: BRANCO	L: 0,25m A=0,25m2
R-2/DE A PREFERÊNCIA	FUNDO: VERMELHO ALGARISMO: BRANCO ORLA: BRANCO	L: 0,50m A=0,125m2
R-7/PROIBIDO ULTRAPASSAR	FUNDO: BRANCO ALGARISMO: PRETO ORLA: VERMELHA	Ø: 0,50m A=0,20m2
40 km/h R-19/VELOCIDADE MÁXIMA PERMITIDA	FUNDO: BRANCO ALGARISMO: PRETO ORLA: VERMELHA	Ø: 0,50m A=0,20m2
R-24b/PASSAGEM OBRIGATÓRIA	FUNDO: BRANCO ALGARISMO: PRETO ORLA: VERMELHA	Ø: 0,50m A=0,20m2
A-1a / CURVA ACENTUADA À ESQUERDA	FUNDO: AMARELO SETA: PRETO ORLA: PRETO	L: 0,50m A=0,25m2
A-1b / CURVA ACENTUADA À DIREITA	FUNDO: AMARELO SETA: PRETO ORLA: PRETO	L: 0,50m A=0,25m2
A-2a /CURVA À ESQUERDA	FUNDO: AMARELO SETA: PRETO ORLA: PRETO	L: 0,50m A=0,25m2
A-2b / CURVA À DIREITA	FUNDO: AMARELO SETA: PRETO ORLA: PRETO	L: 0,50m A=0,25m2
A-3a / PISTA SINUOSA À ESQUERDA	FUNDO: AMARELO SETA: PRETO ORLA: PRETO	L: 0,50m A=0,25m2


MODELO / CÓDIGO	PINTURA	DIMENSÕES
A-3b / PISTA SINUOSA À DIREITA	FUNDO: AMARELO SETA: PRETO ORLA: PRETO	L: 0,50m A=0,25m2
A-5a / CURVA EM "S" À ESQUERDA	FUNDO: AMARELO SETA: PRETO ORLA: PRETO	L: 0,50m A=0,25m2
A-5b / CURVA EM "S" À DIREITA	FUNDO: AMARELO SETA: PRETO ORLA: PRETO	L: 0,50m A=0,25m2
A-9 / BIFURCAÇÃO EM "Y"	FUNDO: AMARELO SETA: PRETO ORLA: PRETO	L: 0,50m A=0,25m2
A-20a / DECLIVE ACENTUADO	FUNDO: AMARELO SETA: PRETO ORLA: PRETO	L: 0,50m A=0,25m2
A-20b / ACLIVE ACENTUADO	FUNDO: AMARELO SETA: PRETO ORLA: PRETO	L: 0,50m A=0,25m2
A-42a / INÍCIO DE PISTA DUPLA	FUNDO: AMARELO SETA: PRETO ORLA: PRETO	L: 0,50m A=0,25m2
MARCADOR DE ALINHAMENTO	FUNDO: AMARELO SETA: PRETO	L: 0,50m A: 0,60m A=0,30m2
3 MARCADOR CONTAGEM REGRESSIVA	FUNDO: AMARELO SETA: PRETO ORLA: PRETO	L: 0,50m A=0,25m2
ATENÇÃO RODOVIA SEM ACOSTAMENTO PLACA ADVERTÊNCIA	FUNDO: AMARELO TEXTO: PRETO ORLA: PRETO	L1: 1,60m L2: 0,80m A=1,28m2

QUADRO RESUMO DE QUANTIDADES


40 km/h PLACA REGULAMENTAÇÃO CIRCULAR 2 unid.	FAIXA CONTINUA SIMPLES AMARELA 400mX0,10 m= 40,00m2 FAIXA CONTINUA SIMPLES BRANCA 400mX0,10X2 m= 80,00m2
PLACA ADVERTÊNCIA LOSANGULAR 5unid.	ATENÇÃO RODOVIA SEM ACOSTAMENTO PLACA ADVERTÊNCIA 0,80X1,60M 2 unid.
PARE PLACA REGULAMENTAÇÃO OCTOGONAL 1 unid.	

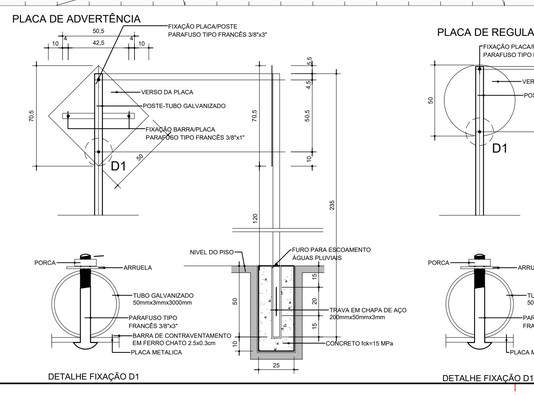

DETALHE FIXAÇÃO D1

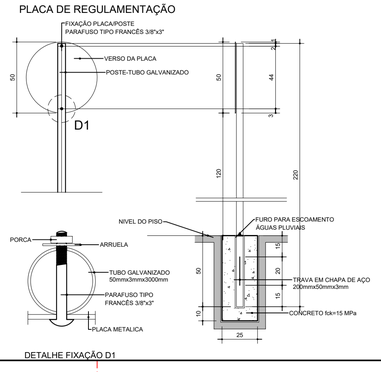

DETALHE FIXAÇÃO D1

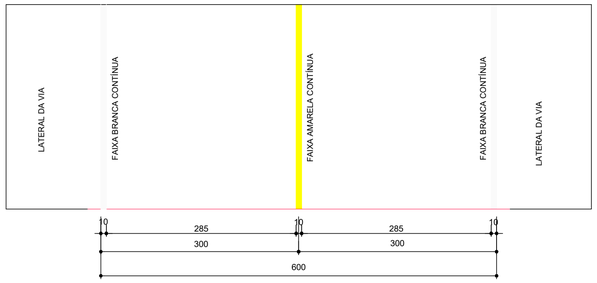

DETALHE FAIXA SINALIZAÇÃO HORIZONTAL
ESCALA: SEM ESCALA

BONETTI & KLEIN LTDA
CNPJ: 43.925.542/0001-88
(46) 98412-9639
BKEMPREENDIMENTOS@OUTLOOK.COM

RODOVIA:
LINHA PLANALTO - PIRATUBA/SC

SERVIÇO:
PROJETO DE SINALIZAÇÃO

Documento assinado digitalmente
gov.br DANIEL WILK JUNIOR
Data: 08/10/2026 08:46:25-0300
Verifique em https://validar.iti.gov.br

FOLHA: 01/01

CLIENTE
MUNICÍPIO DE PIRATUBA/SC
CNPJ: 82.815.481/0001-58

CLIENTE
DANIEL WILK JUNIOR
CREA/SC 144263-4

REVISÃO 00 - INICIAL

DESENHISTA DANIEL | ESCALA GRÁFICA 1/500 | DATA 06/10/2026 | ARQUIVO DRENAGEM_PIRATUBA_REV00

FORMATO A1 (841X594mm)