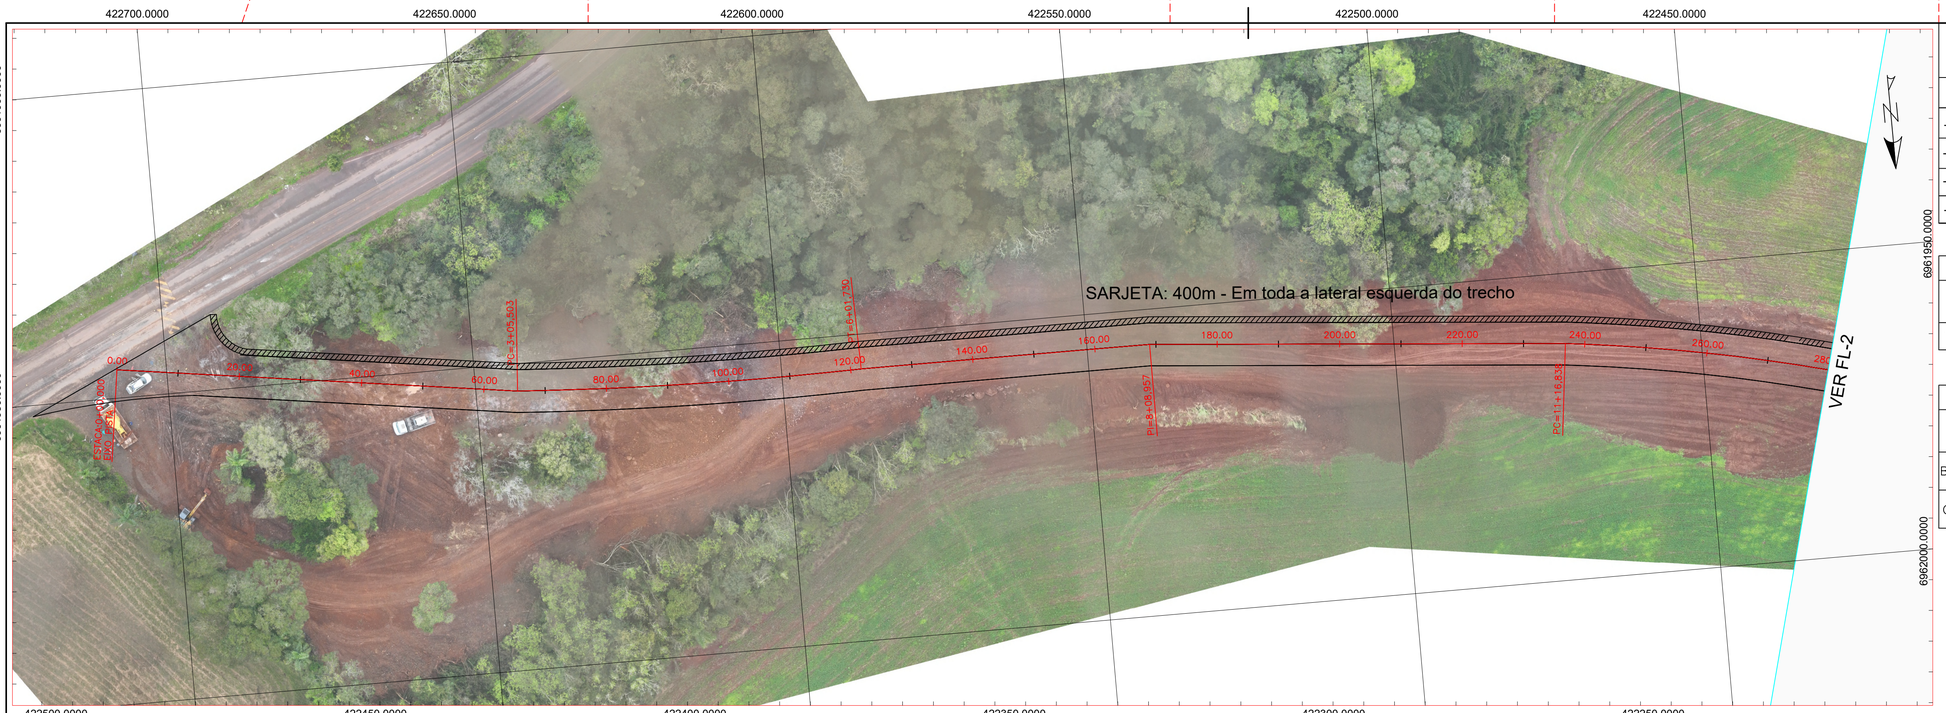


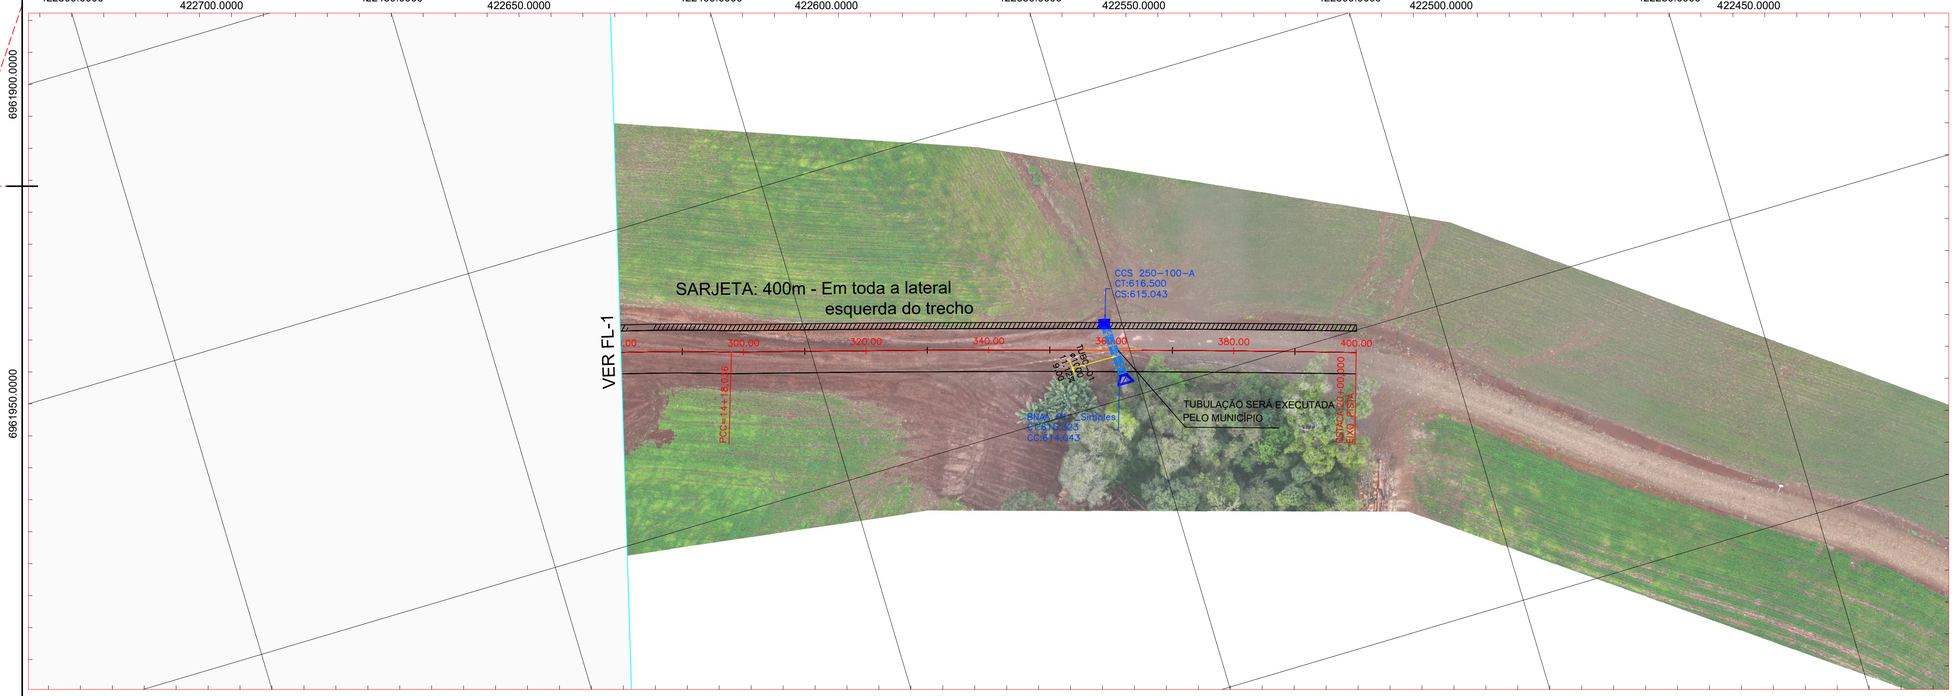


TABELA DE QUANTITATIVO - DRENAGEM

Descrição	Total
- TUBO DE CONCRETO DIÂMETRO DE 1,0M A SER EXECUTADO PELO MUNICÍPIO	= 9,00 m
- BOCA ALA PARA TUBULAÇÃO DE Ø1,0M	= 1,00 un
- CAIXA COLETORA PARA TUBULAÇÃO DE Ø1,0M	= 1,00 un
- SARJETA TRIANGULAR EM CONCRETO 100x30cm	= 400,00 m

TABELA DE TUBOS DA REDE

TUBO	DN (m)	COMPRIMENTO (m)	DECLIVIDADE (%)	ESTRUTURA MONTANTE	ESTRUTURA JUSANTE
TUBO-01	1.00	9.000	11.12%	CCS 250-100-A	BNAA 01 _Simples

TABELA DE ESTRUTURAS DA REDE

NOME	COTAS	PROFUNDIDADE (m)	COORDENADAS
BNAA 01 Simples	CT= 615.32 CF= 614.043	1.20	N:6961996.3411 E:422352.1411
CCS 250-100-A	CT= 616.50 CF= 614.70	1.80	N:6961987.3645 E:422352.7897

LEGENDA

	PEGADORES DE ÁGUA (VALAS DE RETENÇÃO)
	DISSIPADOR DE ÁGUA
	BOCA ALA
	TUBULAÇÃO EXISTENTE
	TUBULAÇÃO À EXECUTAR
	CAIXA DE LIGAÇÃO
	CAIXA COLETORA
	VALA PARA CAPTAÇÃO DE ÁGUA PLUVIAL
	SARGETA EM CONCRETO

REVISÃO	DATA	DESCRIÇÃO	AUTORIA	VERIFICAÇÃO
00	11/09/2026	PROJETO DRENAGEM – LINHA PLANALTO–PIRATUBA/SC	DANIEL	

NOTAS:

BONETTI & KLEIN LTDA
CNPJ: 43.925.542/0001-88
(46) 98412-9639
BKEMPREENDIMENTOS@OUTLOOK.COM

RODOVIA:
LINHA PLANALTO - PIRATUBA/SC

SERVIÇO:
PROJETO DE DRENAGEM

FOLHA: 01/02

CLIENTE
MUNICÍPIO DE PIRATUBA/SC
CNPJ: 82.815.481/0001-58

Documento assinado digitalmente
gov.br
DANIEL WILK JUNIOR
Data: 08/10/2026 08:39:54-0300
Verifique em https://validar.iti.gov.br

DANIEL WILK JUNIOR
CREA/SC 144263-4

REVISÃO 00 - INICIAL

DESENHISTA DANIEL | ESCALA GRÁFICA 1/500 | DATA 06/10/2026 | ARQUIVO DRENAGEM_PIRATUBA_REV00

FORMATO A1 (841X594mm)