



TRECHO PRINCIPAL


D

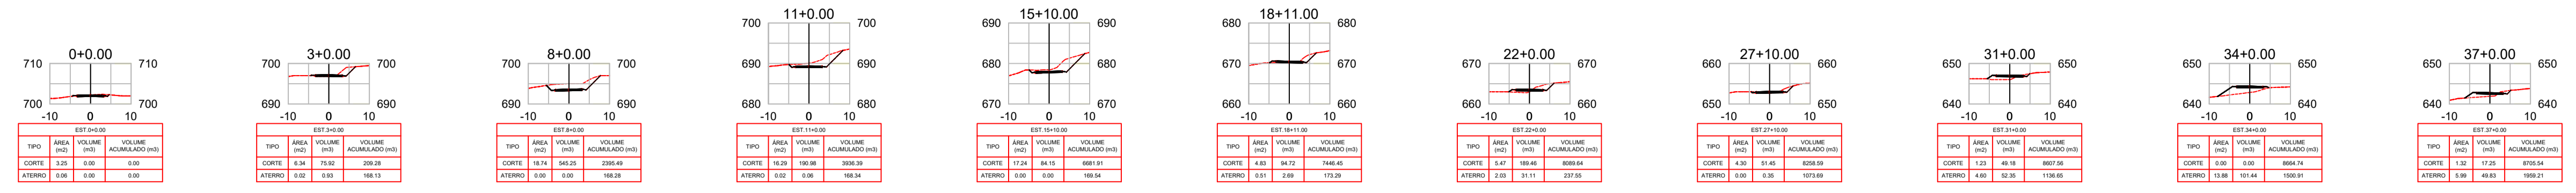






C

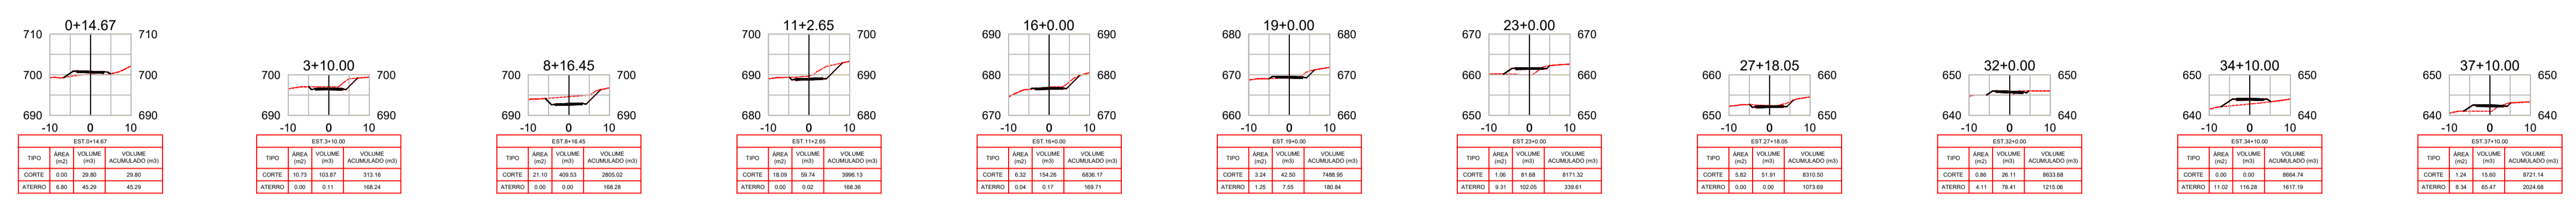

B

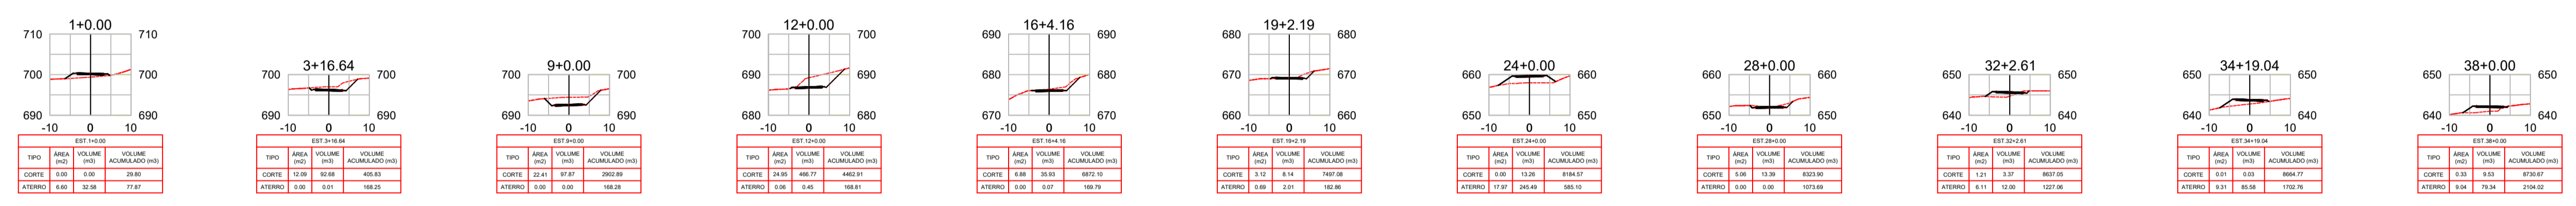

A

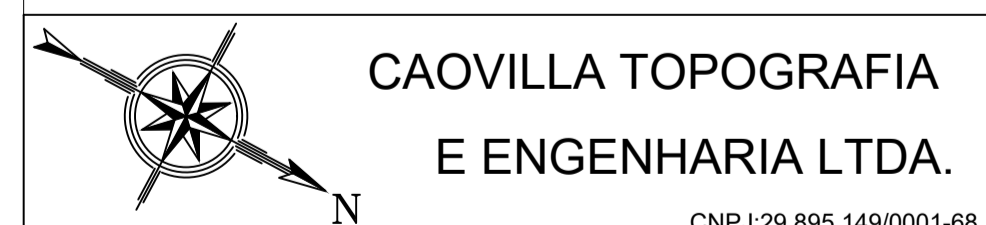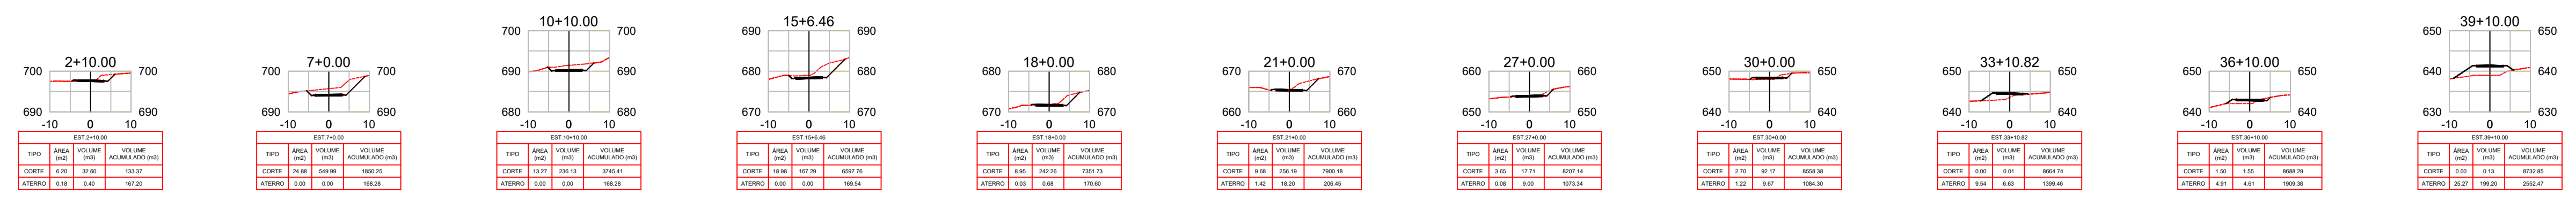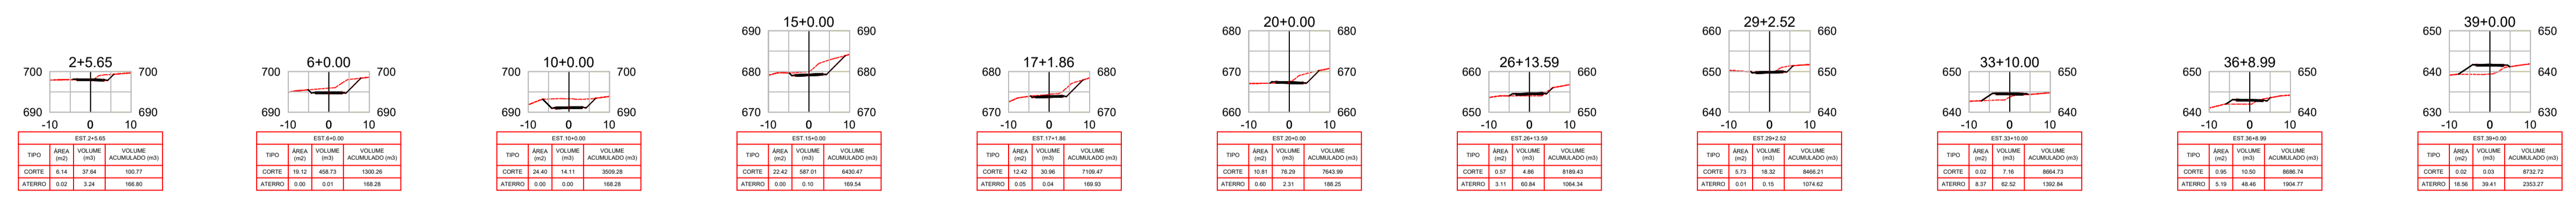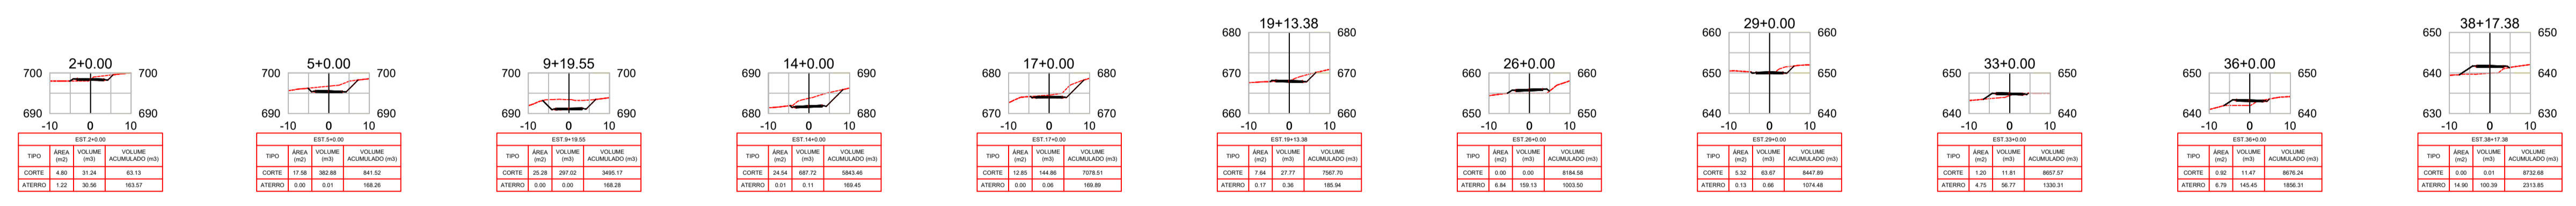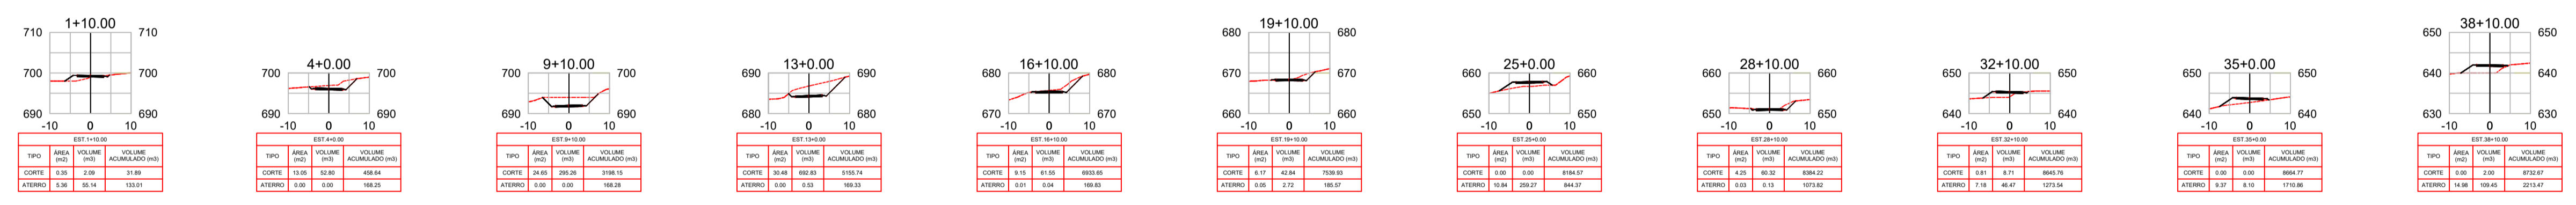

CLIENTE:

**MUNICÍPIO DE PIRATUBA/SC**

DESCRIÇÃO: **PROJETO DE PAVIMENTAÇÃO ASFÁLTICA**

ASSUNTO: Rod. Eng. Lineu Bonato - Acesso à Linha Lajeado Mariano

PROJETO BÁSICO. SEÇÕES TRANSVERSAIS

Estaca 0+0 à Estaca 39+10

RESPONSÁVEL TÉCNICO: ENG. CIVIL. EVERSON CAOVILLA  
CREA: SC 13651-L-5

DATA: MARÇO/2026  
PROJETO Nº: 027/2026  
LEV. TOP: THIAGO CADVELLA  
ESCALA: 1:1000

FRANCHA Nº

**01/03**