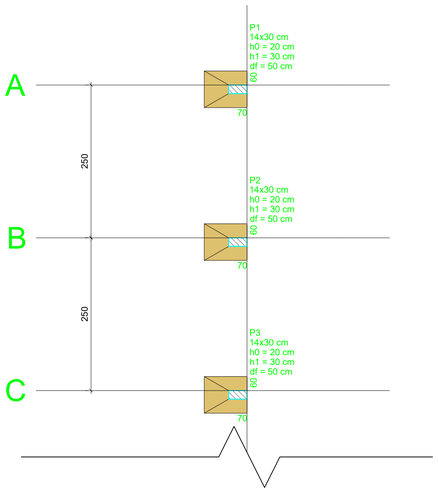

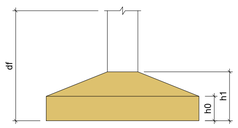

Planta de locação

escala 1:50

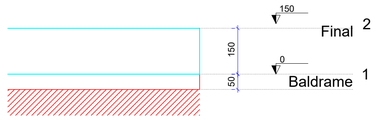

Corte Esquemático

escala 1:100

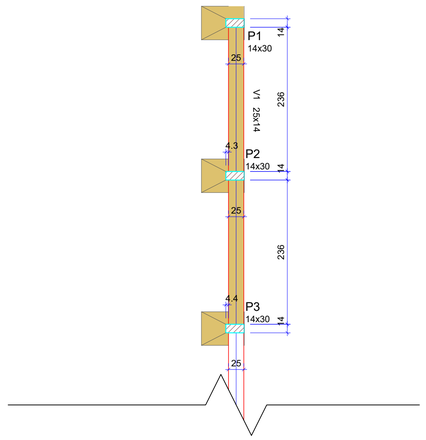

Forma do pavimento Baldrame (Nível 0)

escala 1:50

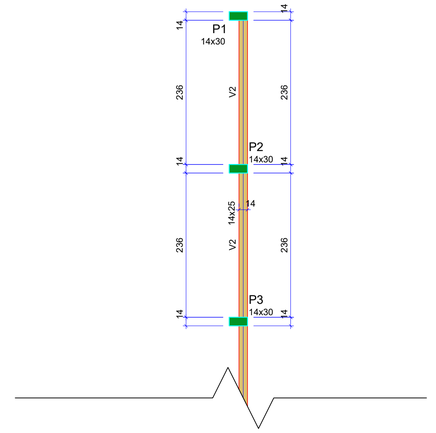

Forma do pavimento Final (Nível 150)

escala 1:50

SAPATAS

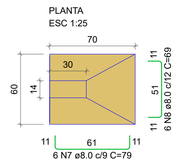

Solo com capacidade de suporte > 1.50 kgf/cm²
Solo compactado sobre a sapata
peso específico > 1600.00 kgf/m³

PILARES

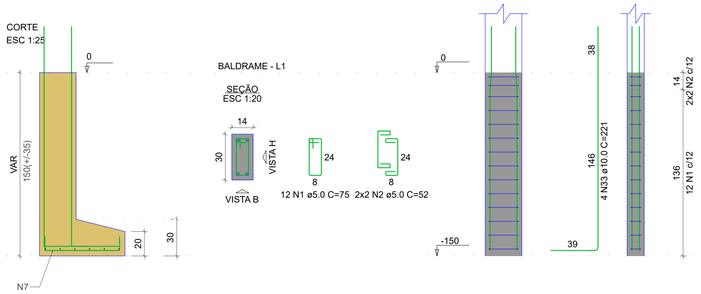

V1

ESC 1:50

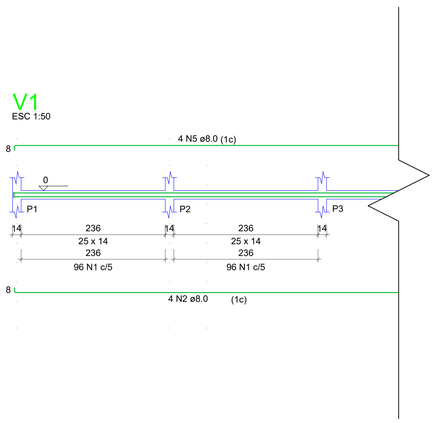

SEÇÃO A-A
ESC 1:25

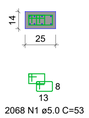

2068 N1 ø5.0 C=53

V2

ESC 1:50

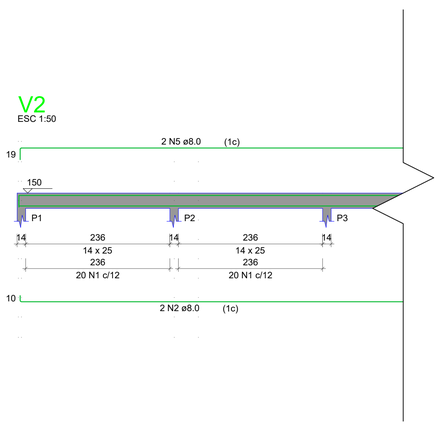

SEÇÃO A-A
ESC 1:25

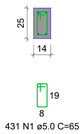

431 N1 ø5.0 C=65

PREFEITURA MUNICIPAL DE SÃO MIGUEL DO OESTE
ADMINISTRAÇÃO 2025-2028

OBRA:
PROJETO ESTRUTURAL

MODELO BASE MURETAS

ENDEREÇO:
SÃO MIGUEL DO OESTE-SC.

ESPECIFICAÇÃO:
PLANTA DE LOCAÇÃO, DO CORTE ESQUEMÁTICO E DAS PLANTAS DE FORMA.

ESCALA:
INDICADA

PROPRIETÁRIO:
MUNICIPIO SÃO MIGUEL DO OESTE
CNPJ: 82.821.174/0001-80

RESP. TÉCNICO:

ÁREA:
-- m²

DATA:
SETEMBRO 2026

R.R.T.PROJETO:

PRANCHA:
01-01

Assinado digitalmente por
ADRIANO STURMER (emitido pelo
CPF 050.889.119-12)
Papel: Parte
Data: 19/10/2026 08:50:46 -03:00