

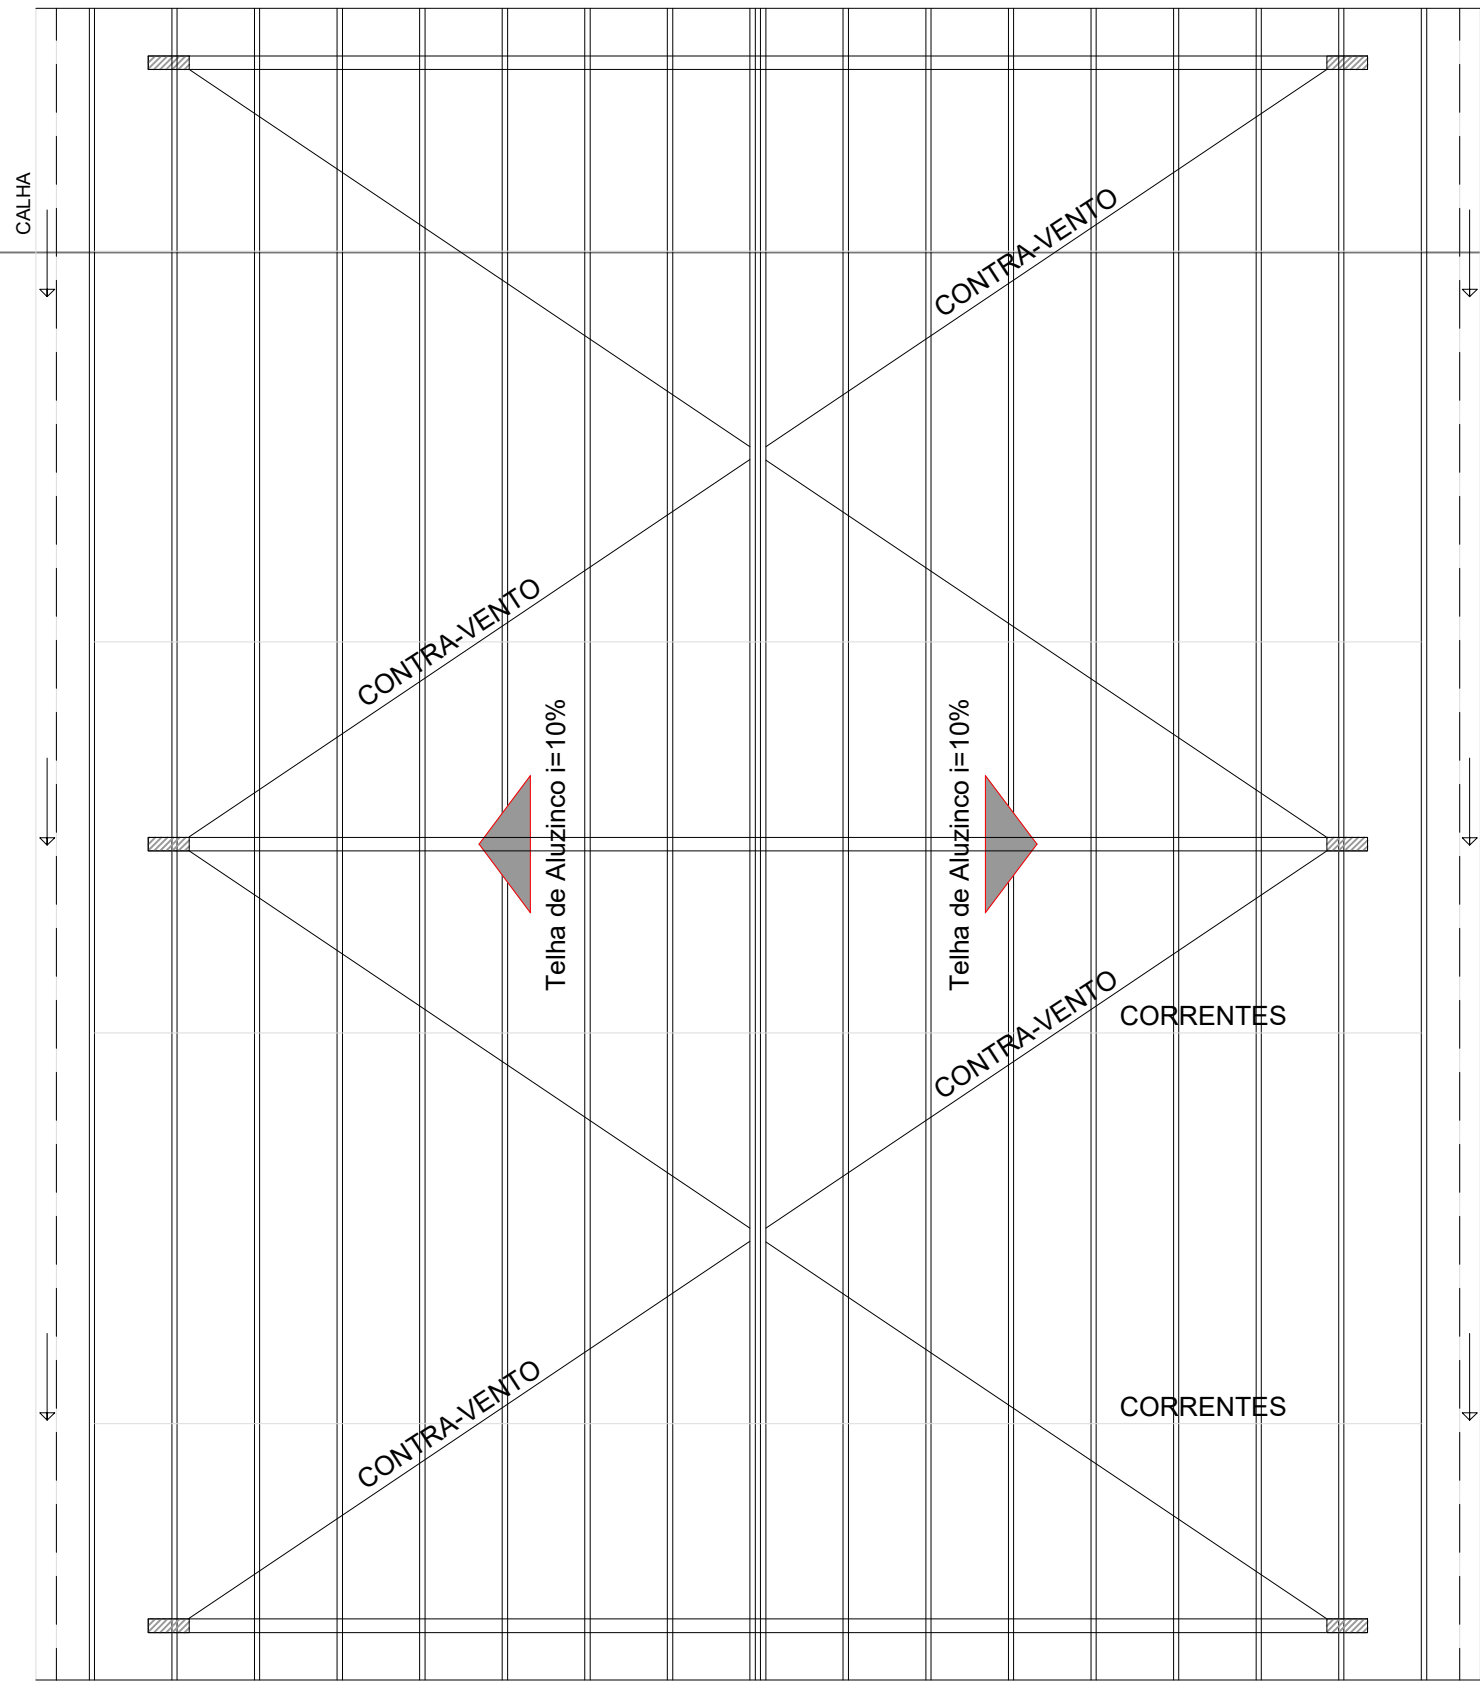


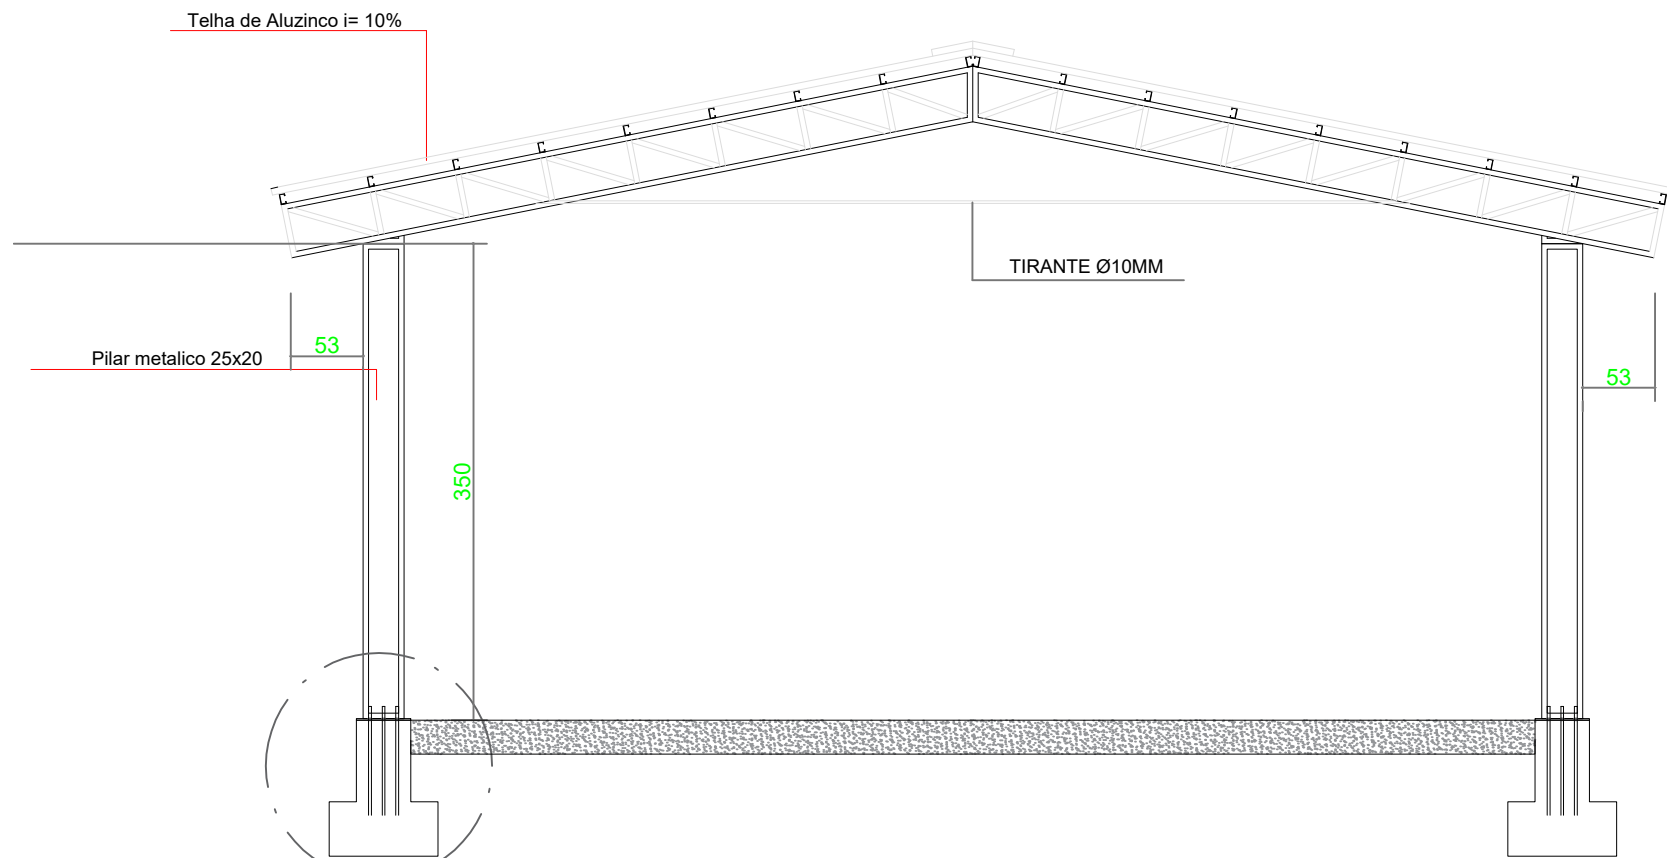

PLANTA BAIXA - Estrutura Metálica Cobertura

ESCALA _____ 1:50

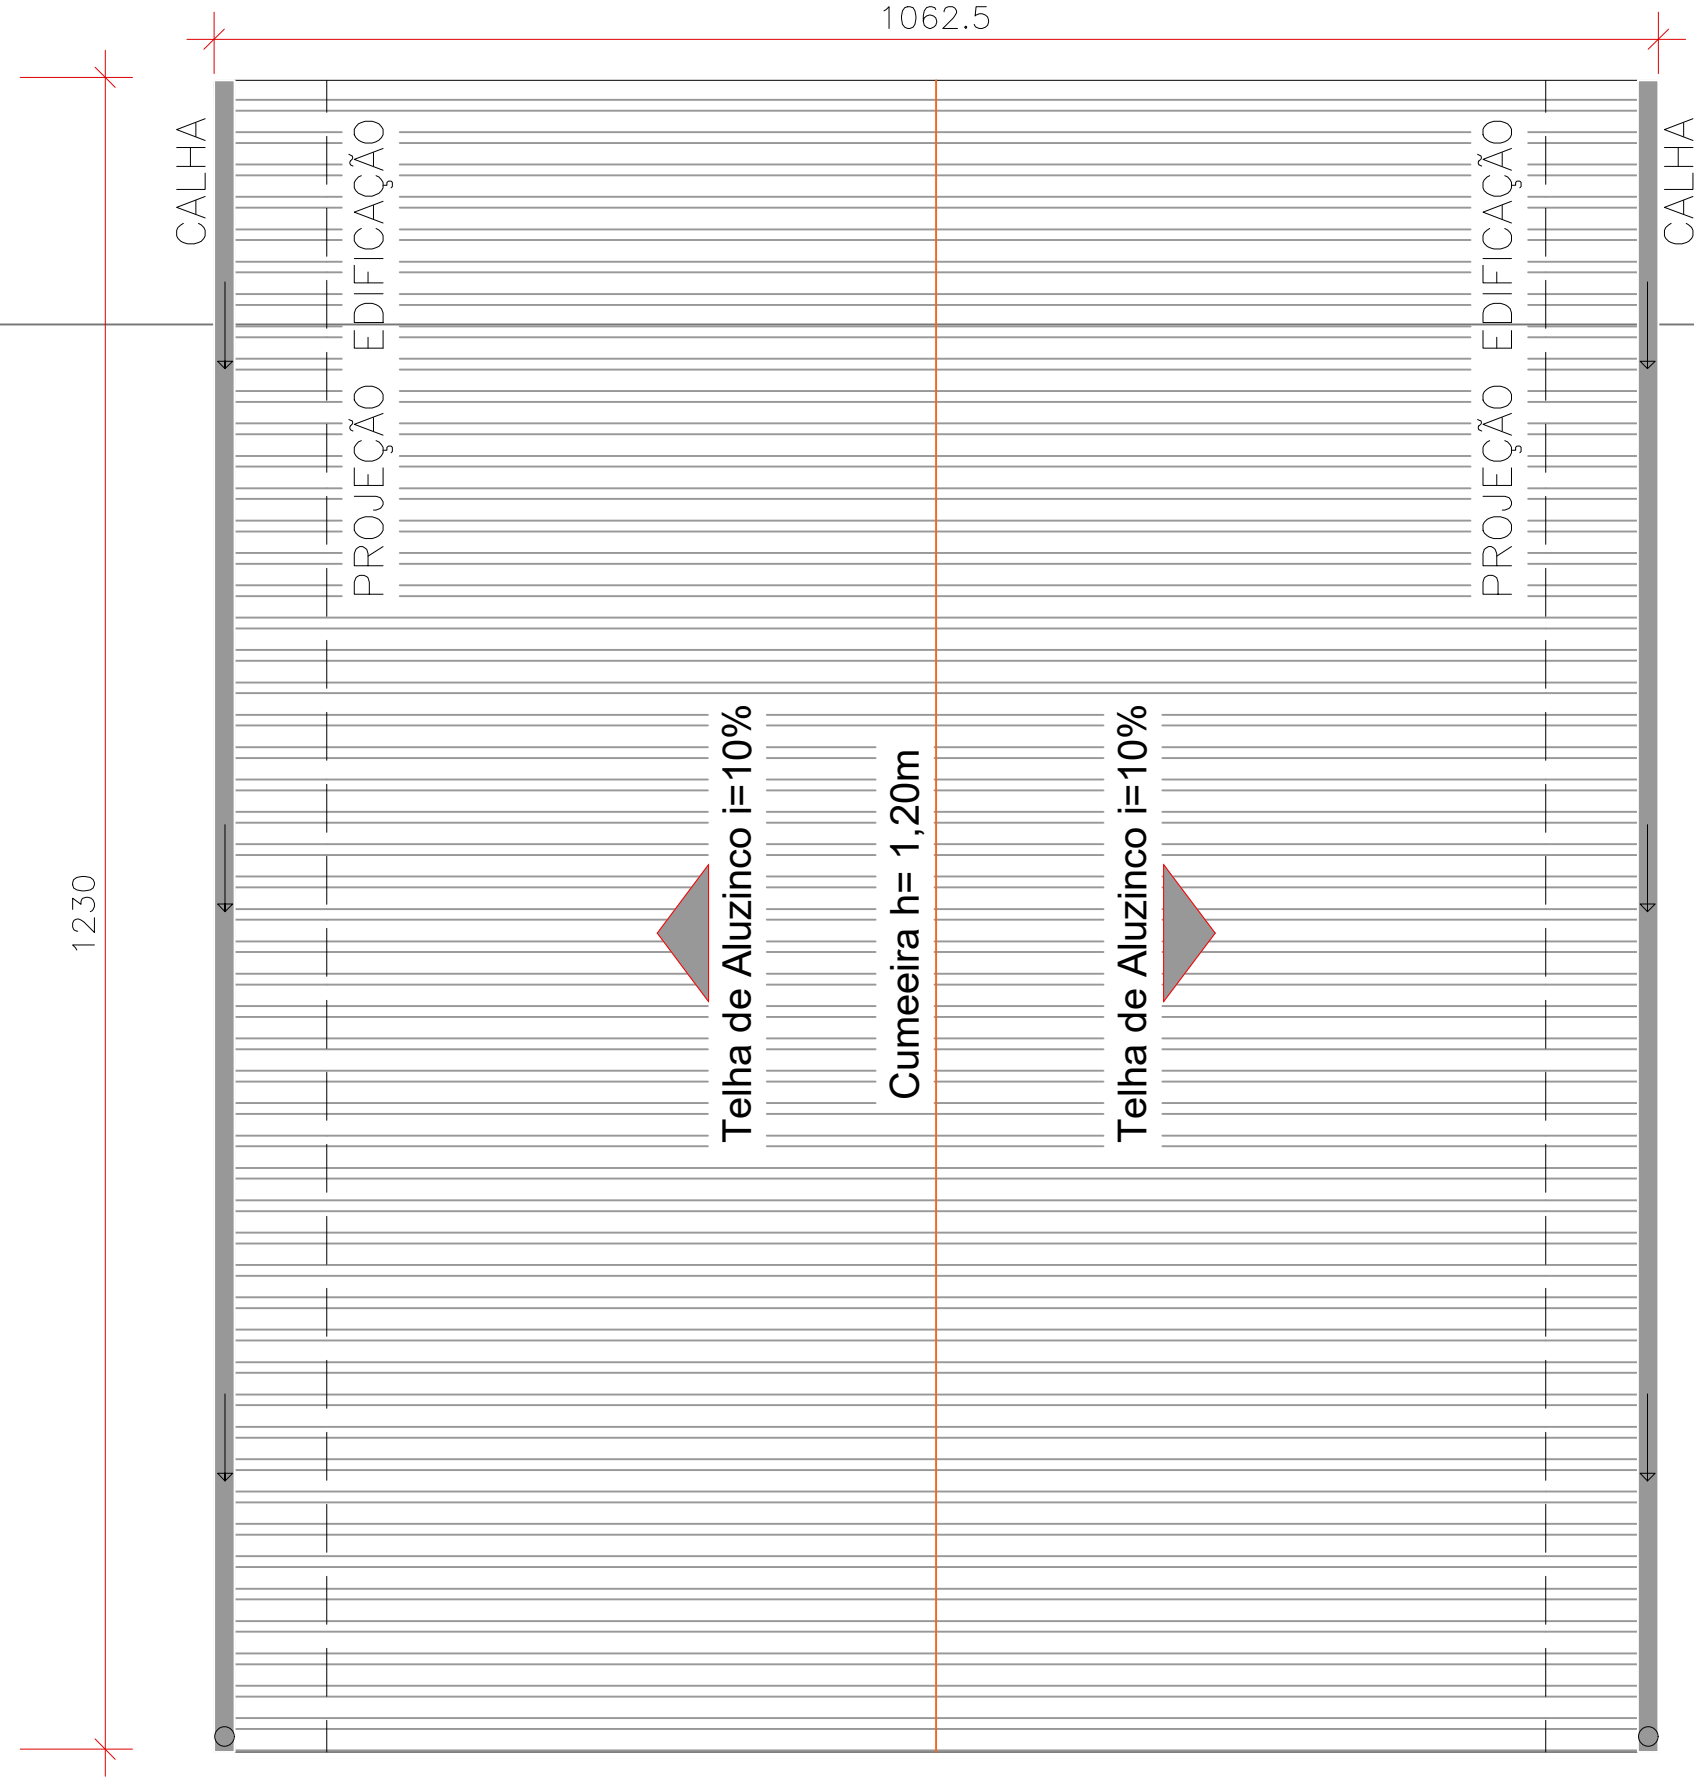

CORTE

ESCALA _____ 1:50

 SECRETARIA DE ADMINISTRAÇÃO SETOR DE PLANEJAMENTO Av. Euclides da Cunha, 60 - Centro Fone/Fax: (49) 3064-0044	OBRA: COBERTURA CEI MÁGICO DE OZ			
	PROJETO: COBERTURA NO CEI MÁGICO DE OZ			
	CONTEÚDO: Planta e Detalhamentos			
	LOCAL: Rua Paulino Francisco de Oliveira			
	RESP. TÉCNICO: Arq. Lana C. Kunz CAU A84127-7			
PRÓPRIETÁRIO: Município de Maravilha CNPJ 82.821.190/0001-72				
DESENHO: Lana	ESCALA: Indicadas	DATA: set-24	ARQUIVO: Mágico de oz.dwg	

PRANCHA: **ARQ 01/02**