



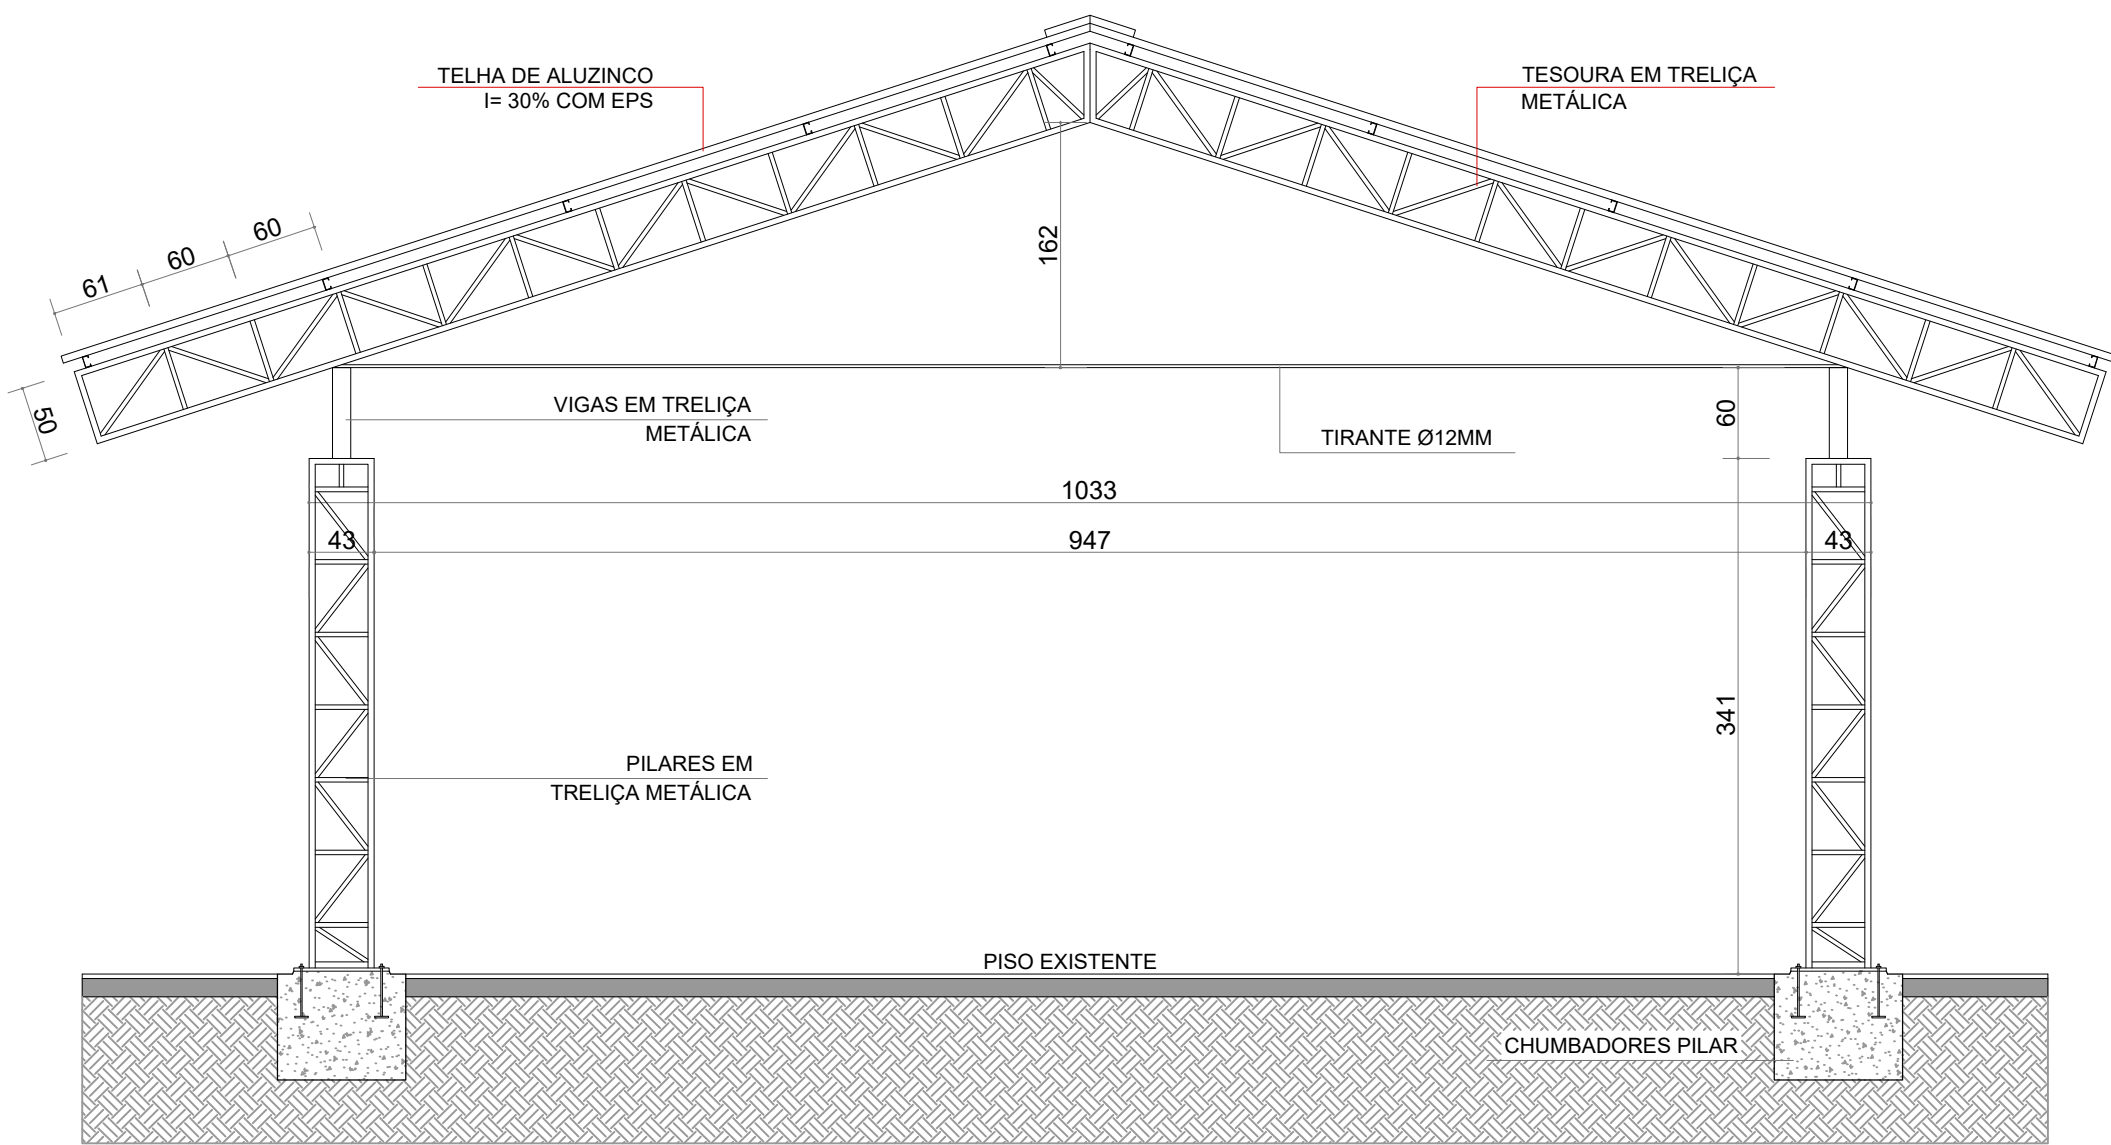


CORTE BB'
ESCALA__ 1:50

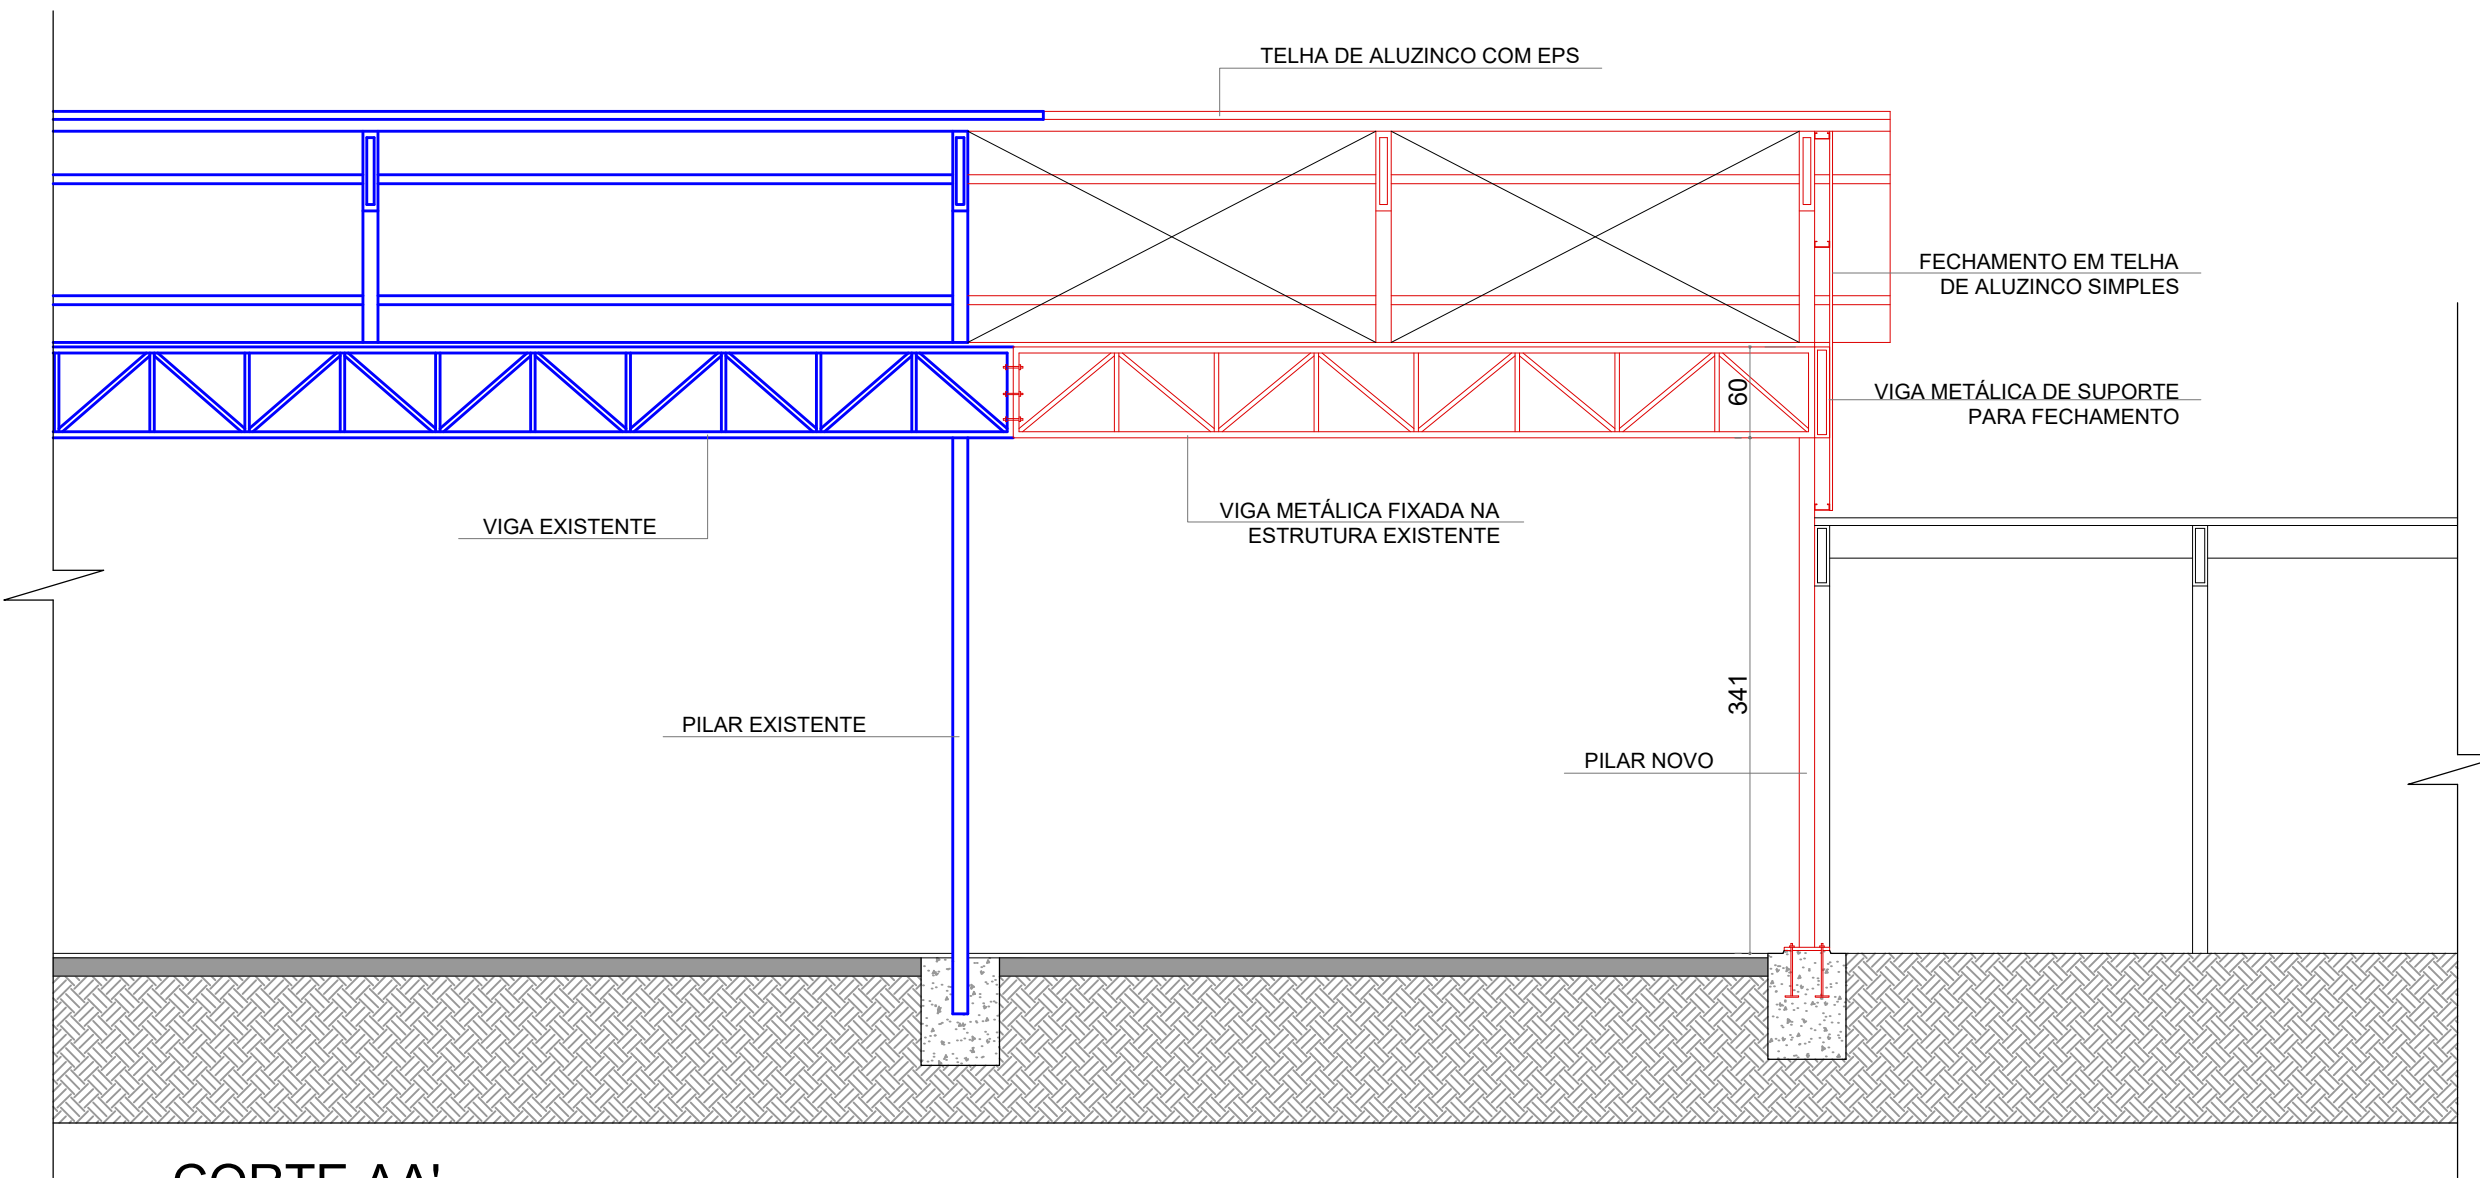


CORTE AA'
ESCALA__ 1:50

TESOURA METÁLICA - TRELIÇA

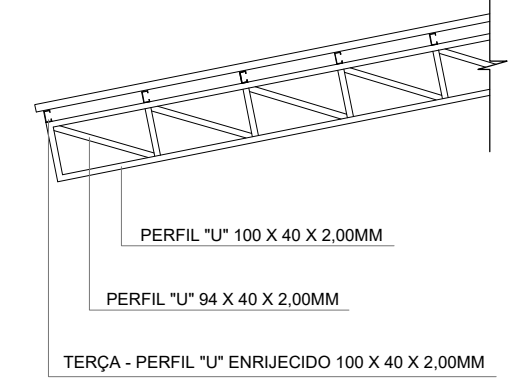

PILAR METÁLICO - TRELIÇA

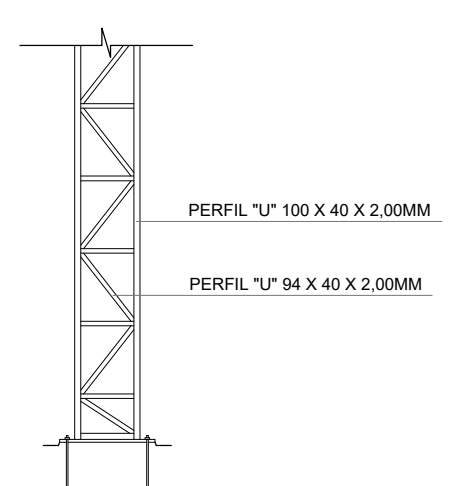

CONTRAVENTAMENTO


BARRA DE AÇO Ø 12,0MM

TIRANTE


BARRA DE AÇO Ø 12,0MM

DETALHES


ESCALA__ 1:50

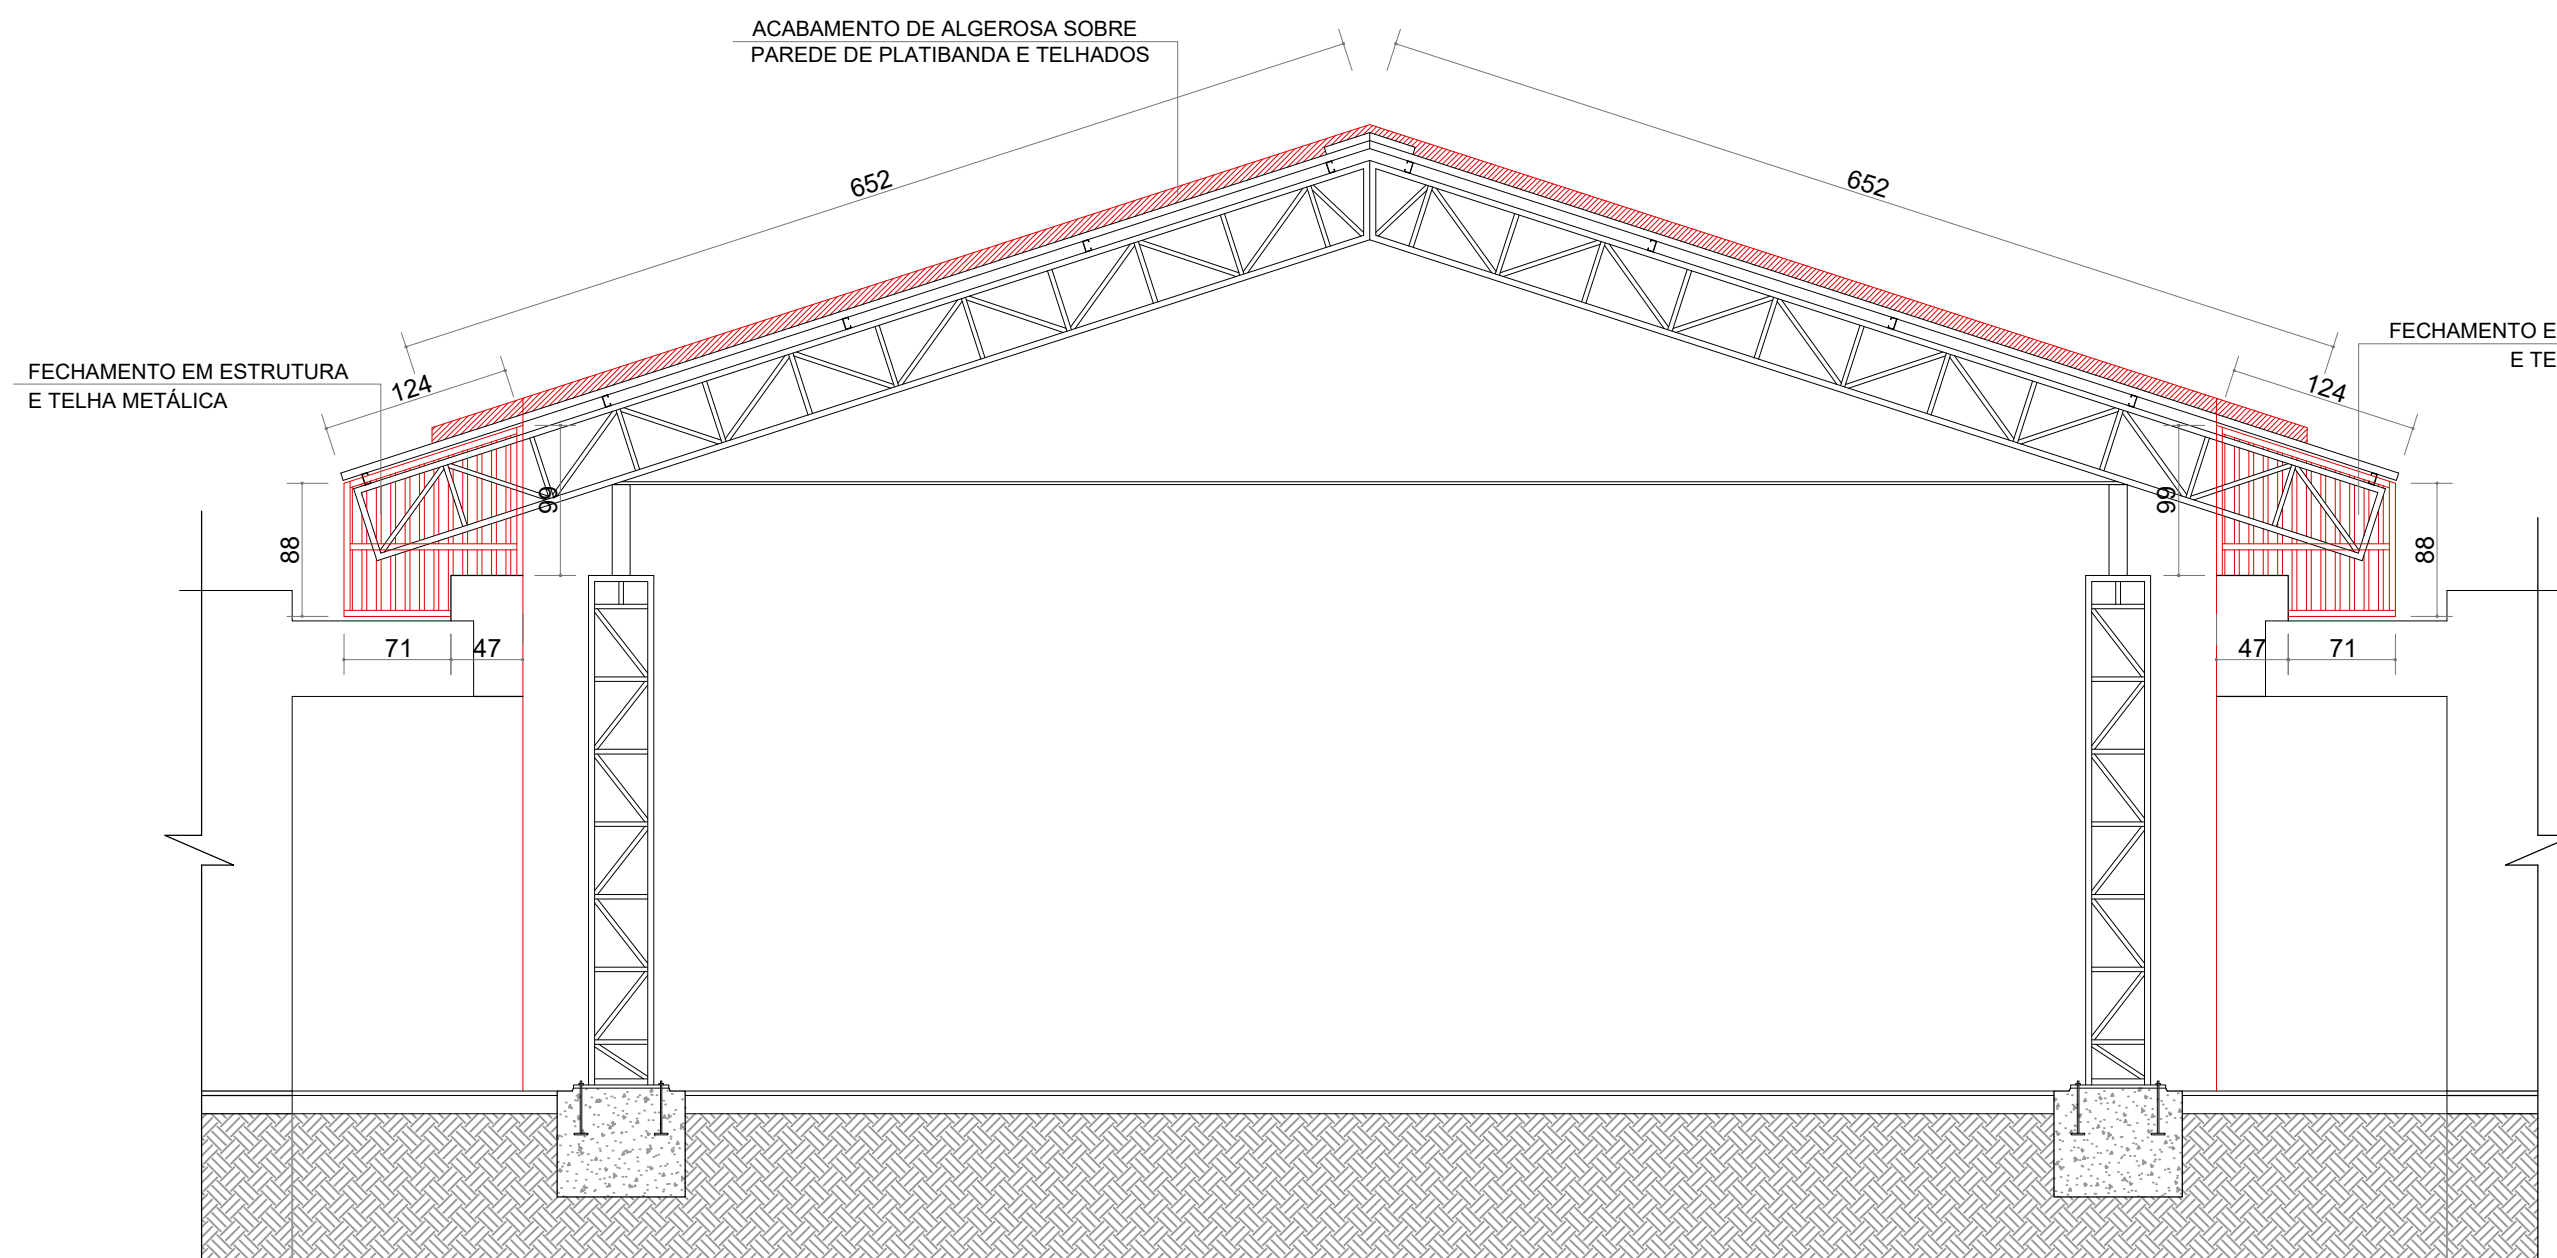

DETALHE FECHAMENTOS
ESCALA__ 1:50

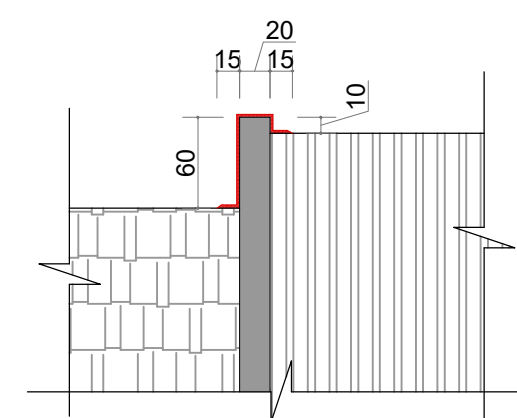

DETALHE ALGEROSA
ESCALA__ 1:50

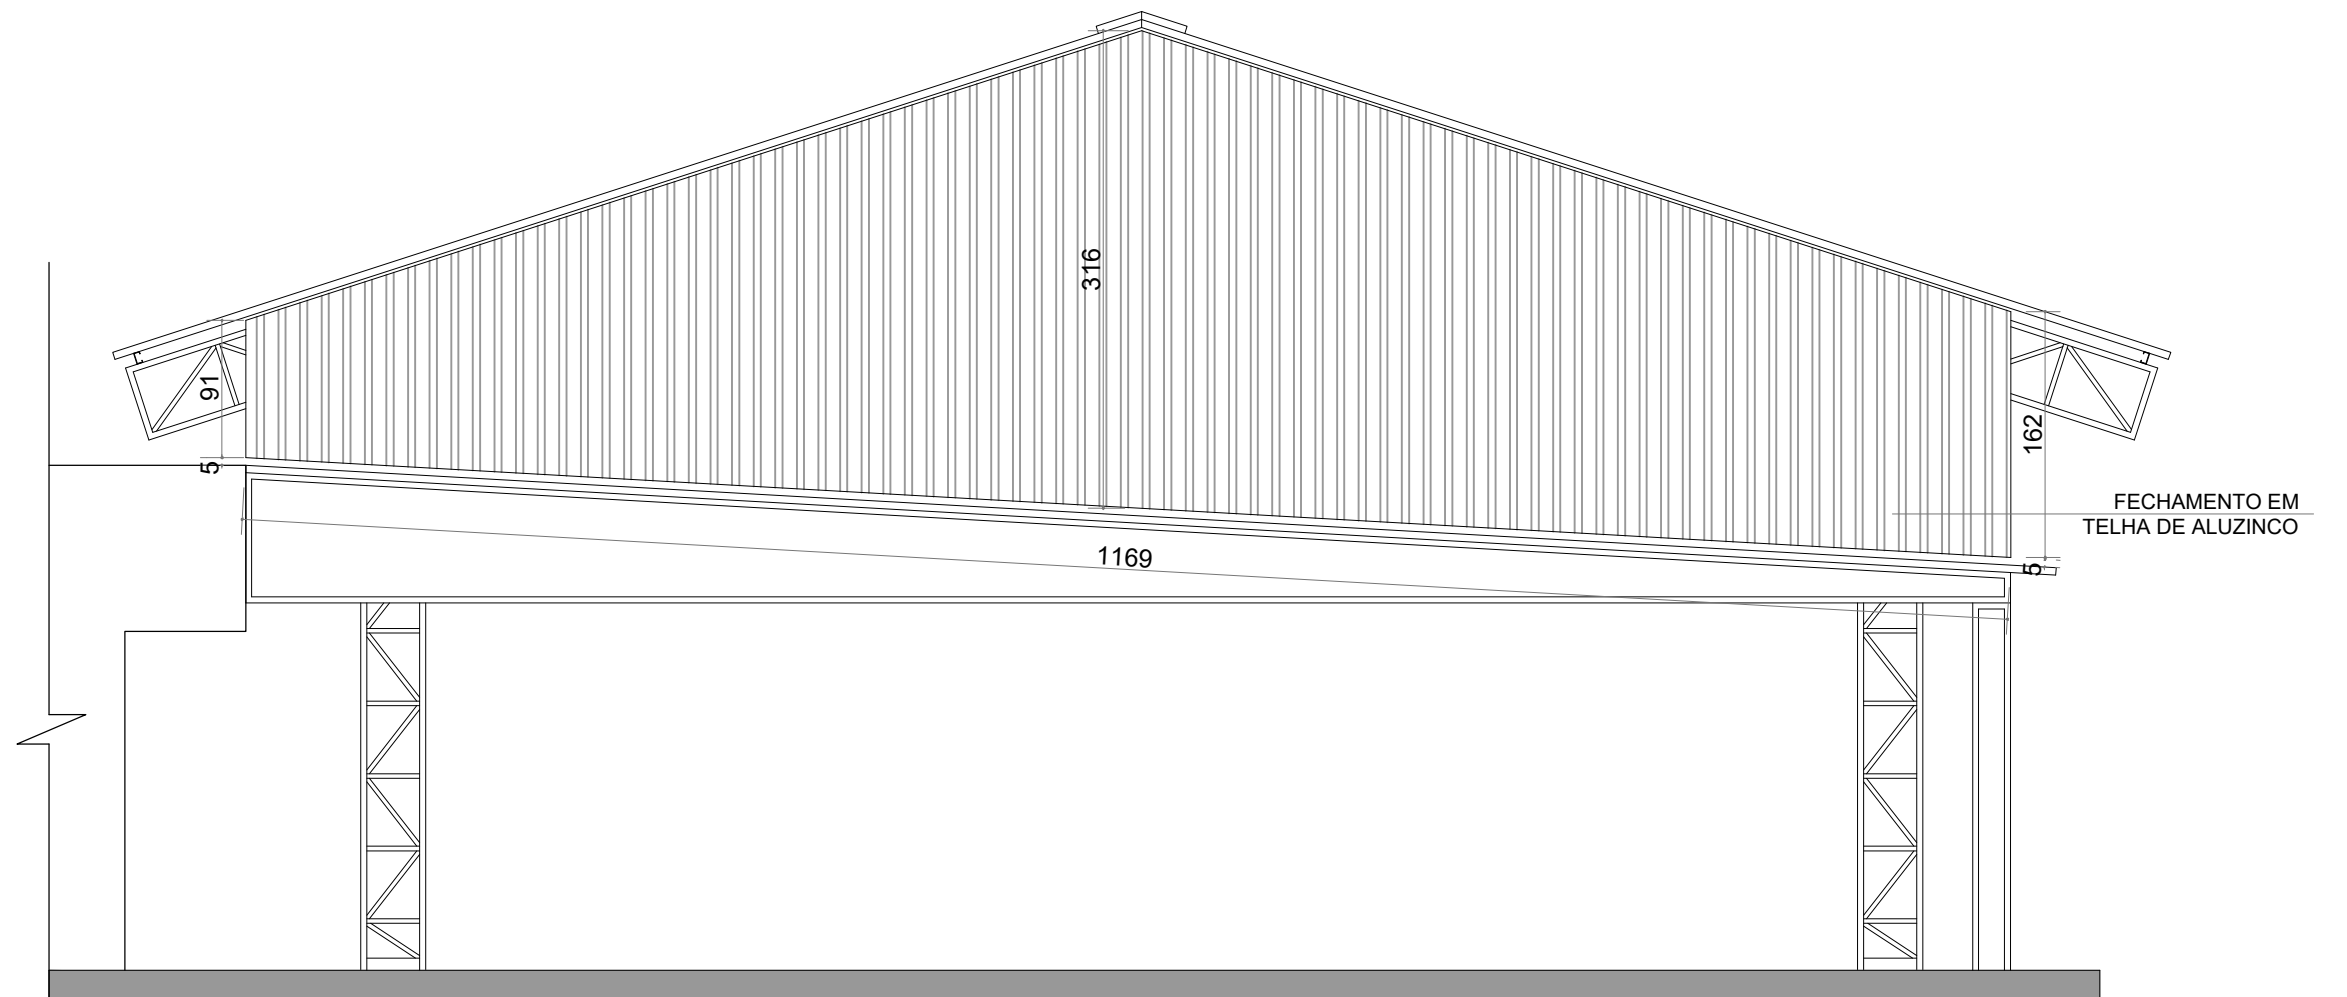

FACHADA POSTERIOR
ESCALA__ 1:50

SECRETARIA DE ADMINISTRAÇÃO SETOR DE PLANEJAMENTO URBANO Av. Euclides da Cunha, 80 - Centro Fone/Fax: (49) 3554-0044	OBRA: CEI PRÓINFÂNCIA CRIANÇA SORRISO			
	PROJETO: EXECUÇÃO DE AMPLIAÇÃO DE COBERTURA E REPAROS EM TELHADO			
	REFERÊNCIA: PROJETO ARQUITETÔNICO			
	CONTEÚDO: Corte - Fachada - Detalhes			
	LOCAL: Rua Treze, Bairro Madalozzo, Município de Maravilha/SC			
	PROPRIETÁRIO: Município de Maravilha CNPJ 82.821.150/0001-72			
RESP. TÉCNICO: Patricia Bedin CAU A98058-7				
DESENHO: N/A				
ESCALA: N/A				
DATA: 2024				
ARQUIVO: Projeto.dwg				
FRANCHA: ARQ 02/02				