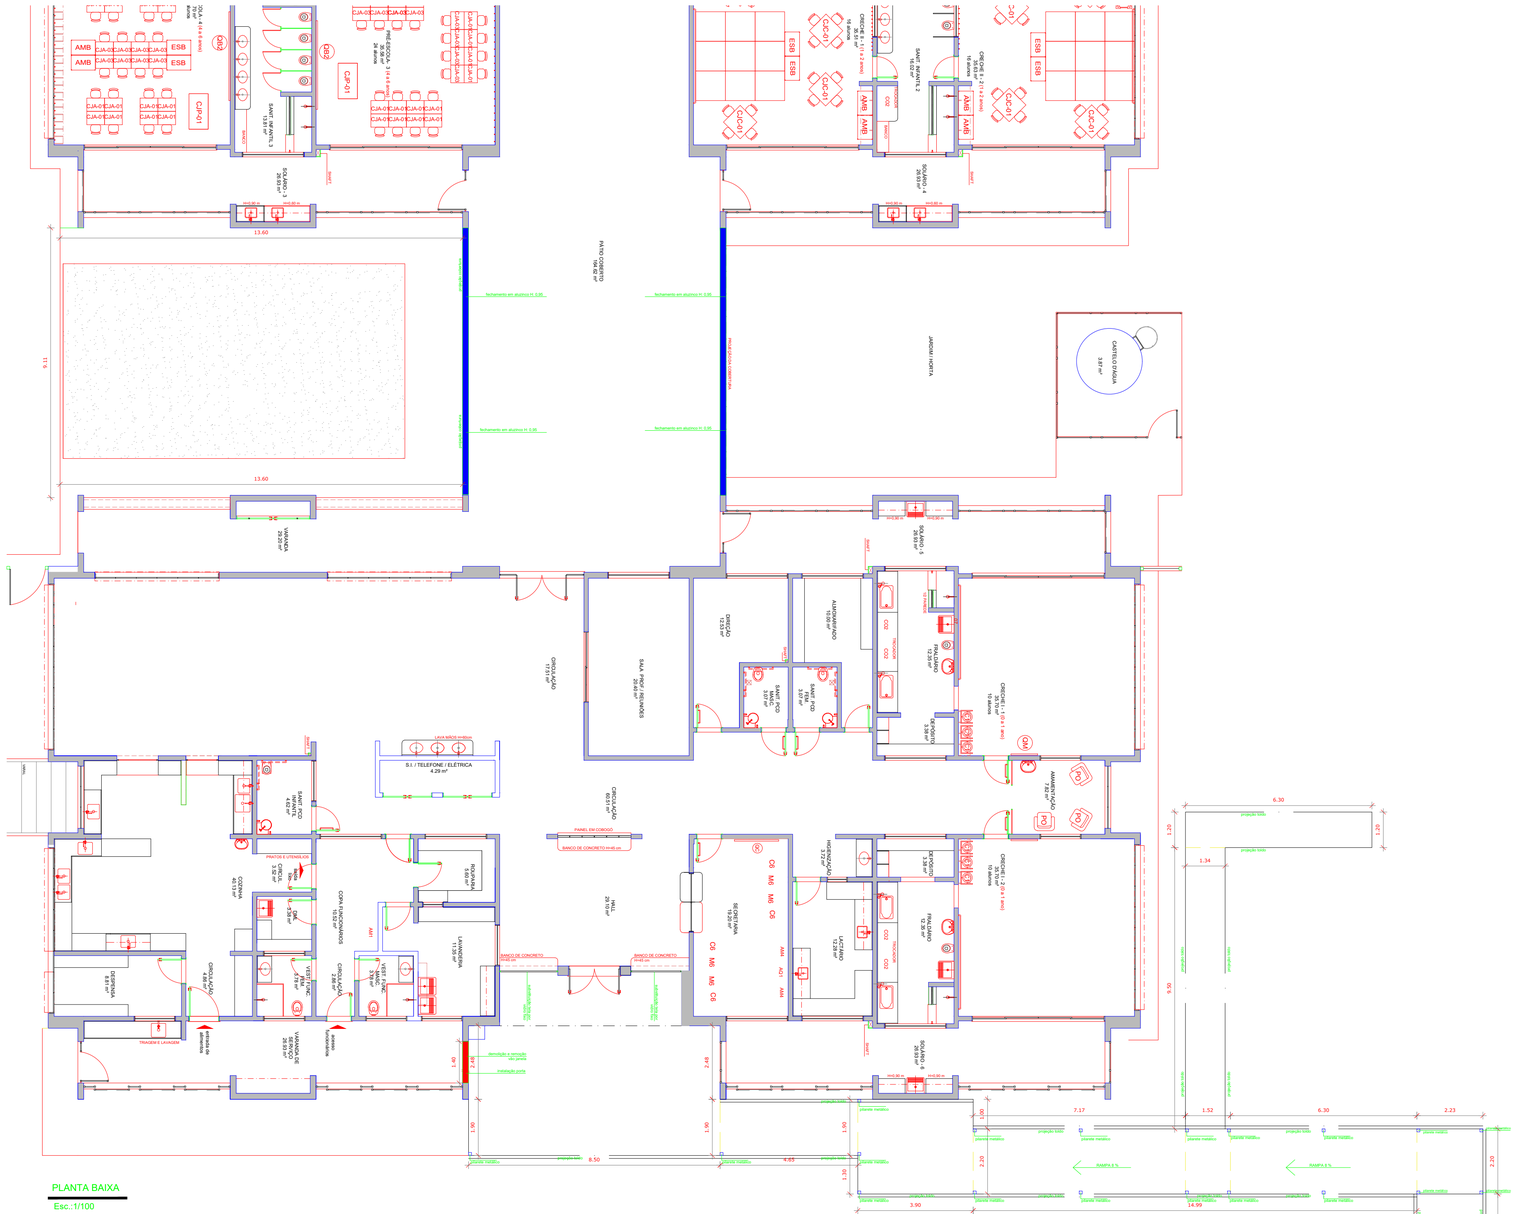

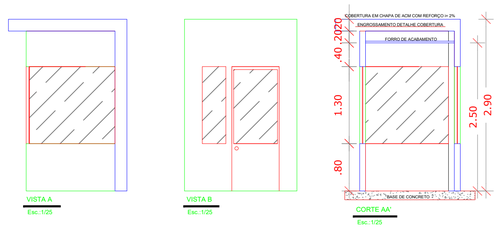

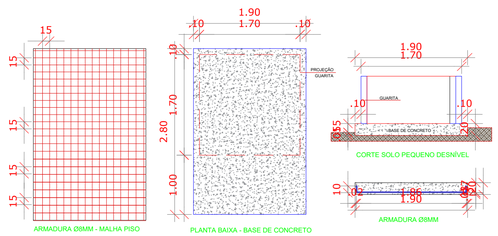

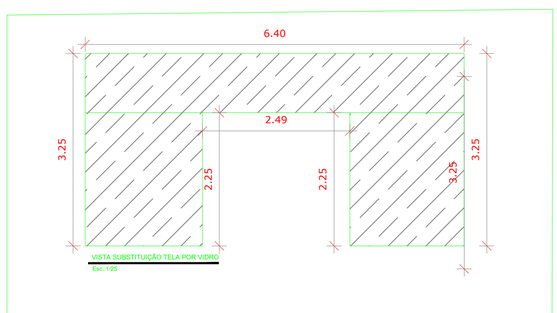

Prefeitura de MARAVILHA

Av. Euclides da Cunha, 60 - Centro
Fone/Fax: (49) 3664-0044

OBRA: CEI PRO INFÂNCIA LUÍSA SCHMITT

PROJETO: REFORMA PARA INSTALAÇÃO DE GUARITA E COBERTURA

CONTEÚDO: Planta Geral da Edificação

LOCAL: RUA ALEMANHA

PROPRIETÁRIO: Município de Maravilha CNPJ 82.821.190/0001-72

RESP. TÉCNICO: Arq. Lana Claudia Kunz CAU A84127-7

PRANCHA: ARQ 01/02

DESENHO:	ESCALA:	DATA:	ARQUIVO:
Lana	INDICADA	set-24	TIPO1-ARQ-LYT-GER0-03-04_R02.dwg