

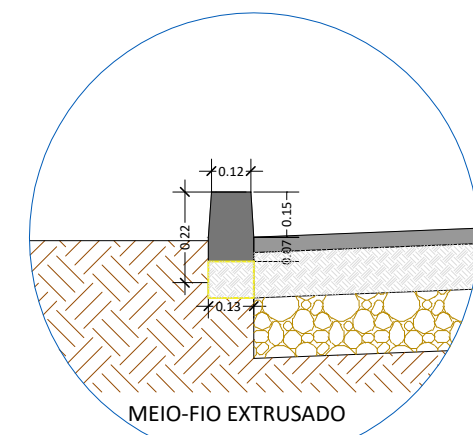


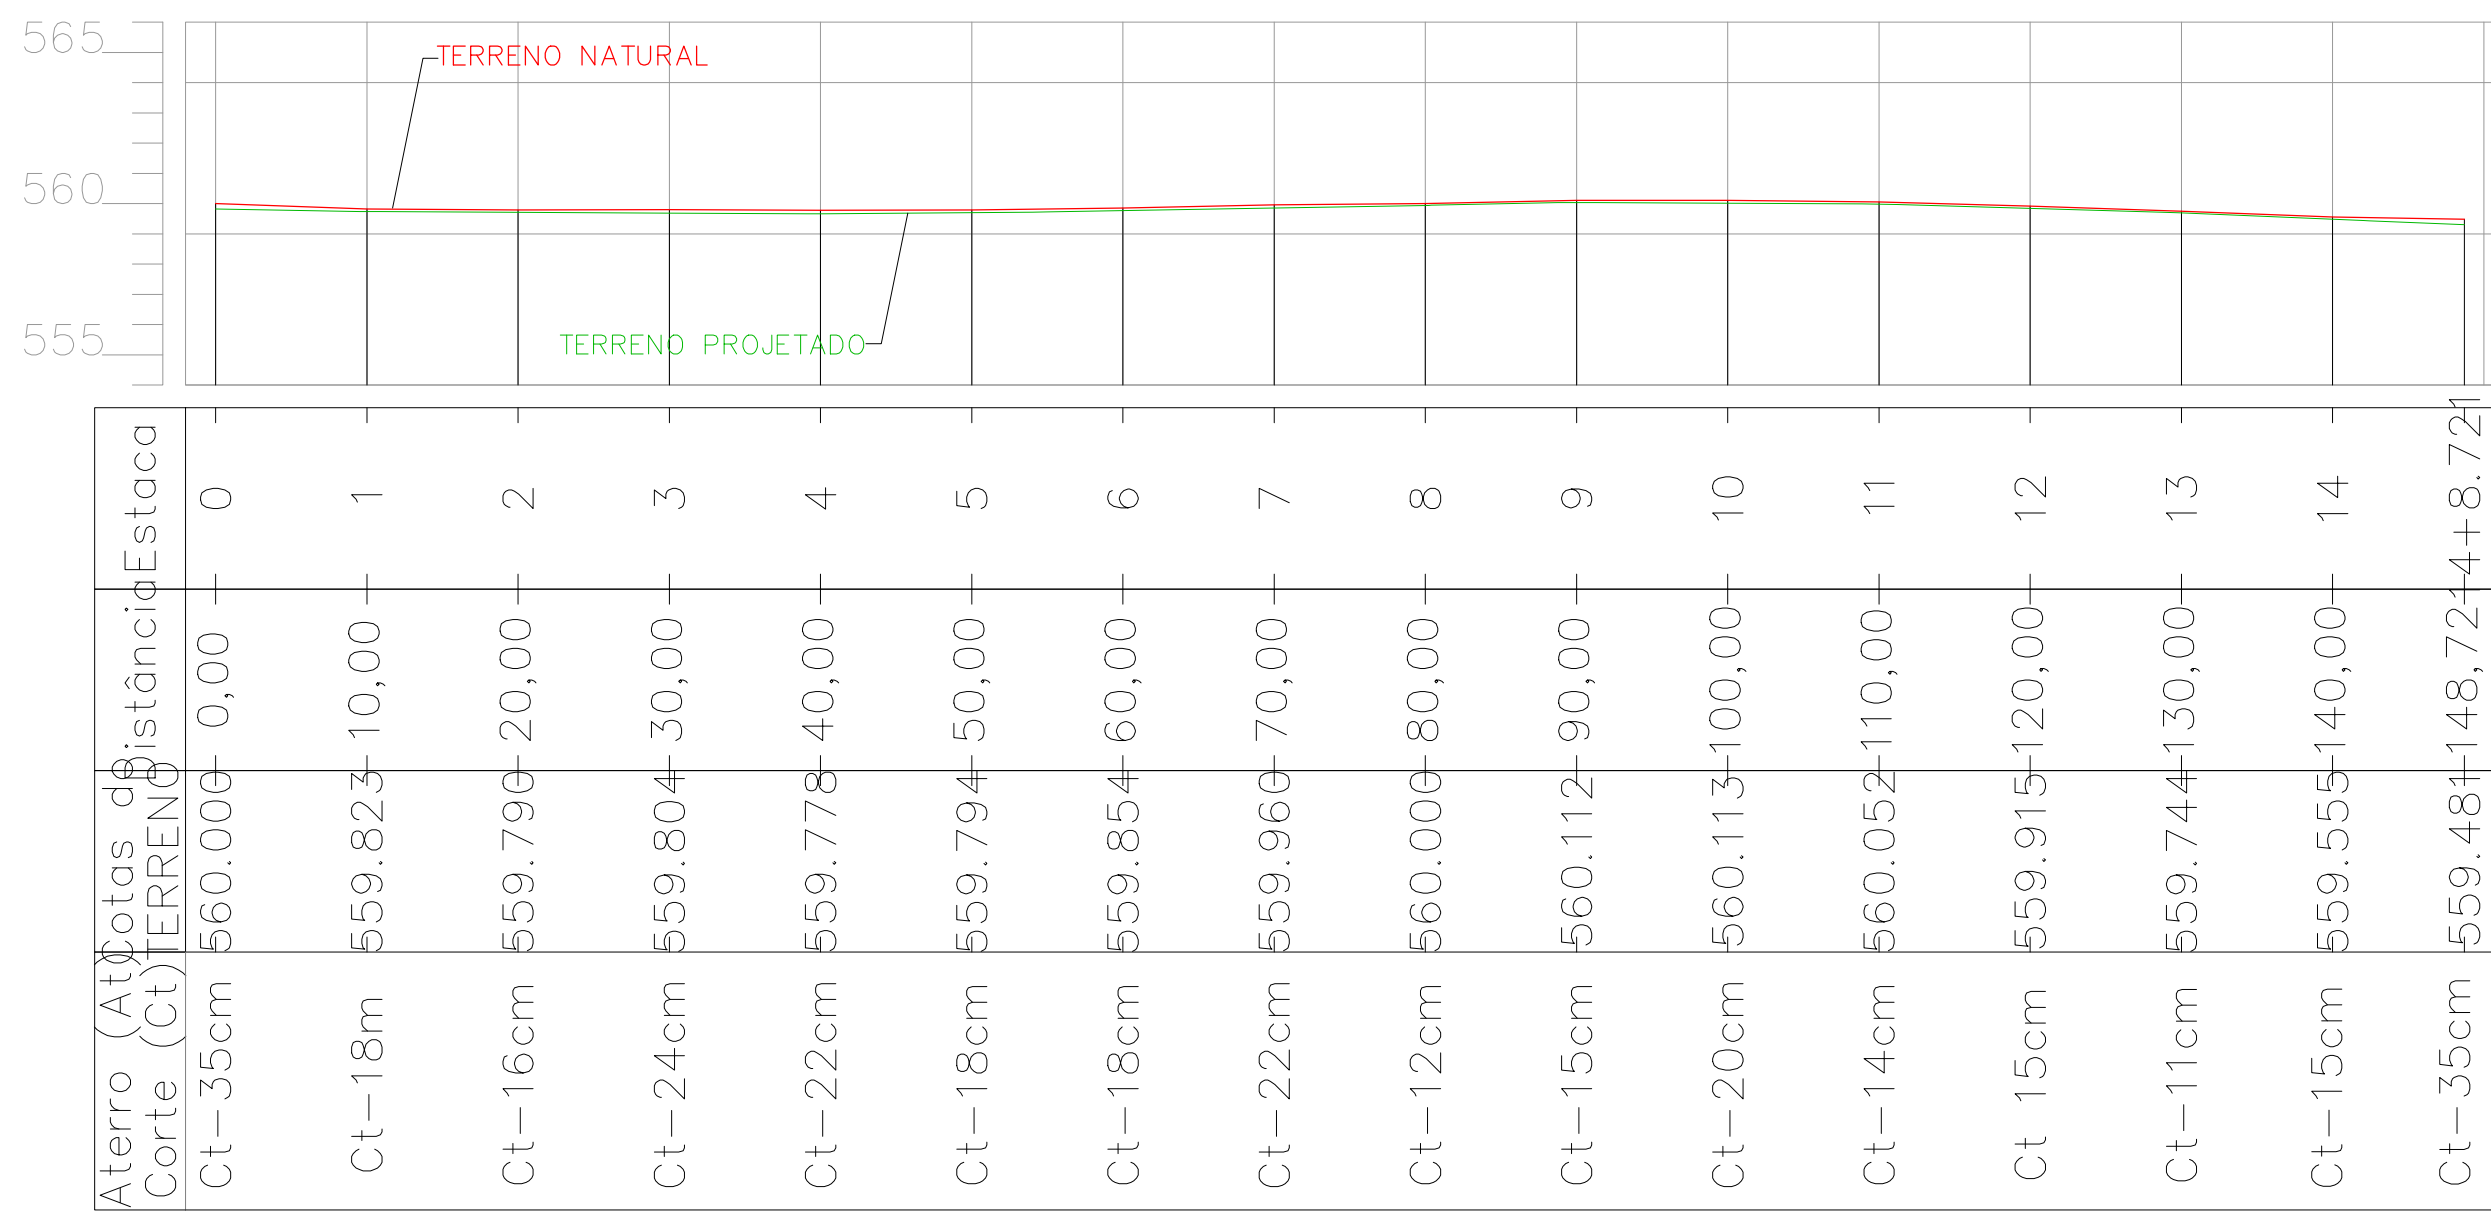

DETALHE MEIO FIO EXTRUSADO




ESC.: 1 : 25

RUA MENEGASSI

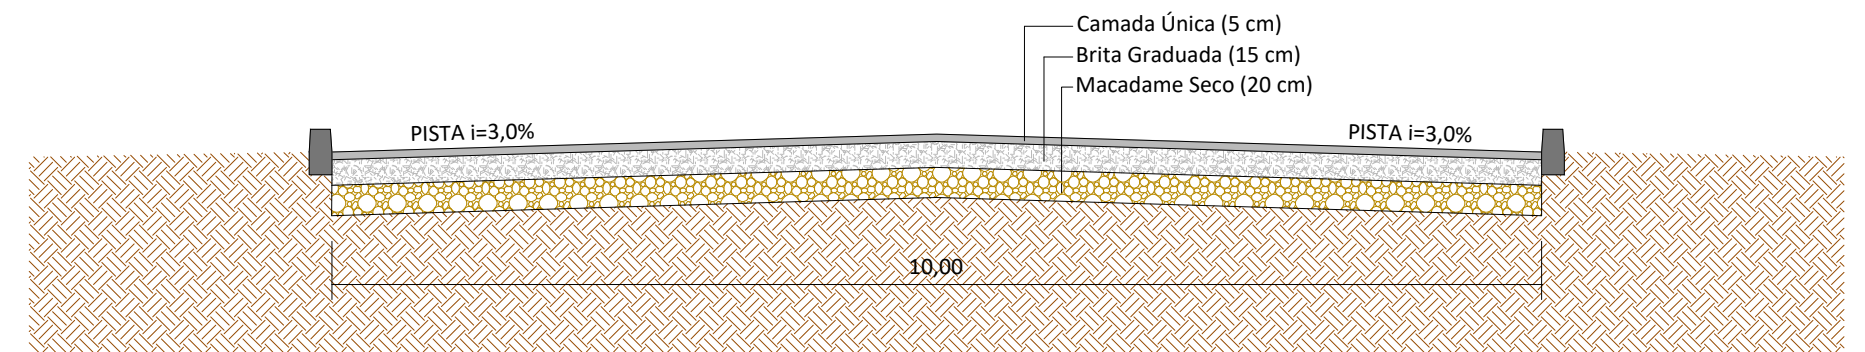

SEÇÃO TIPO

ESCALA: 1 : 50

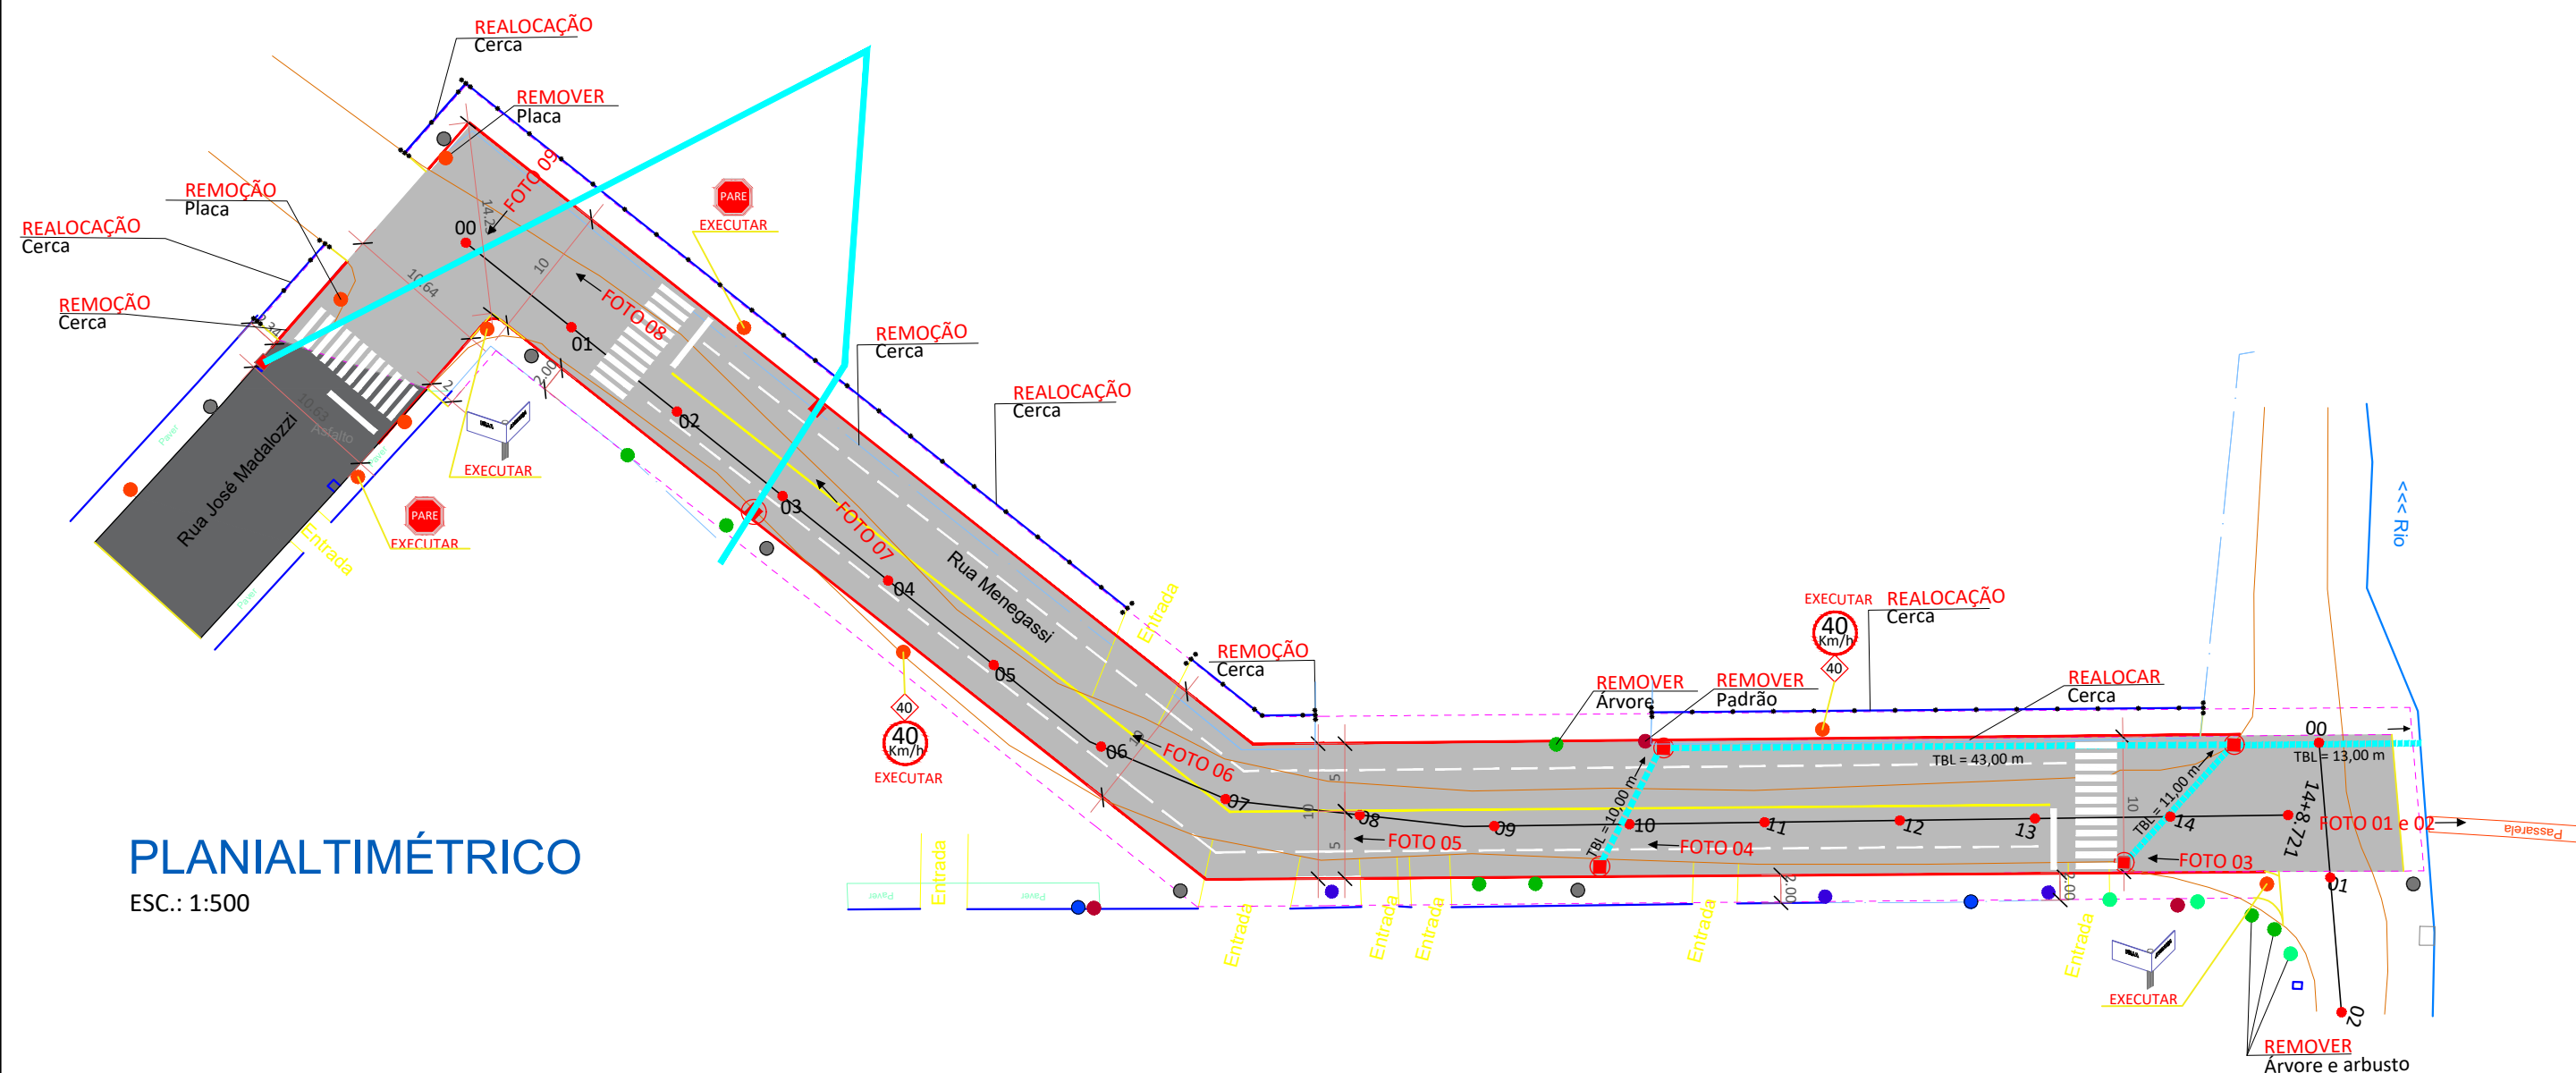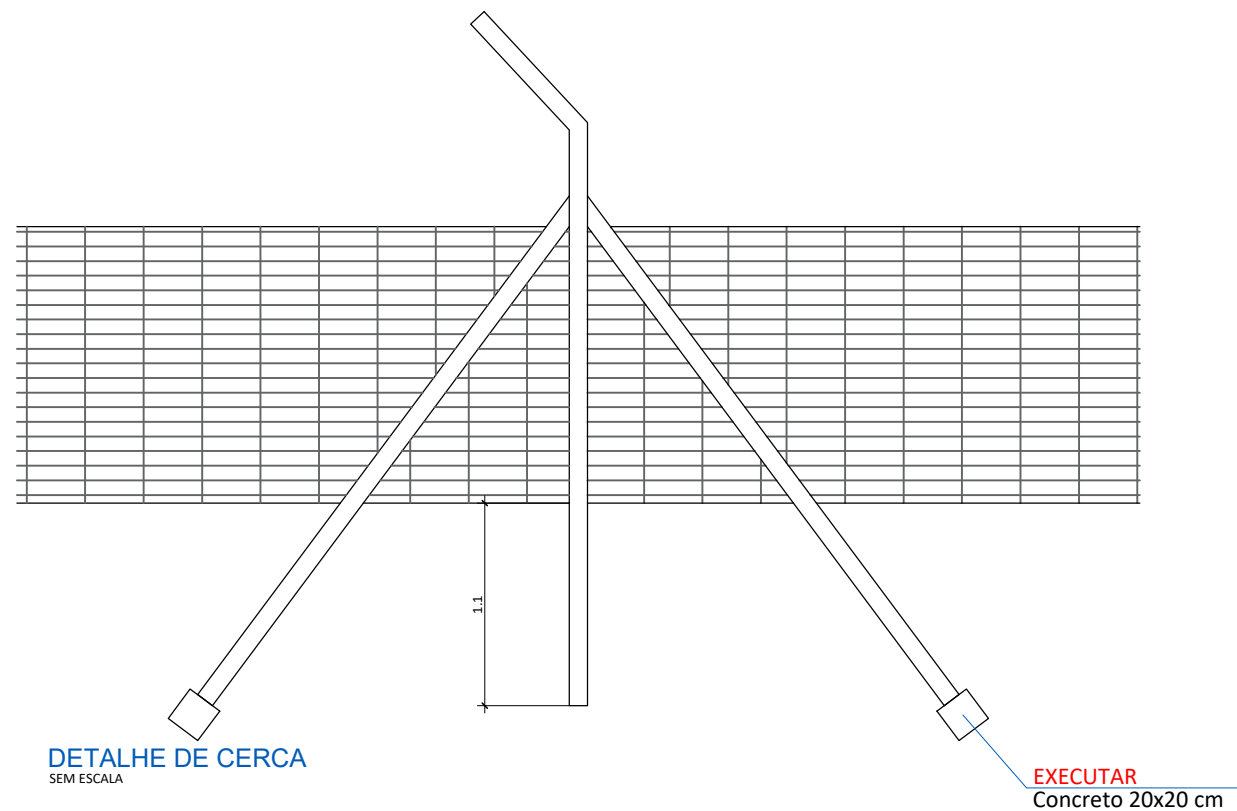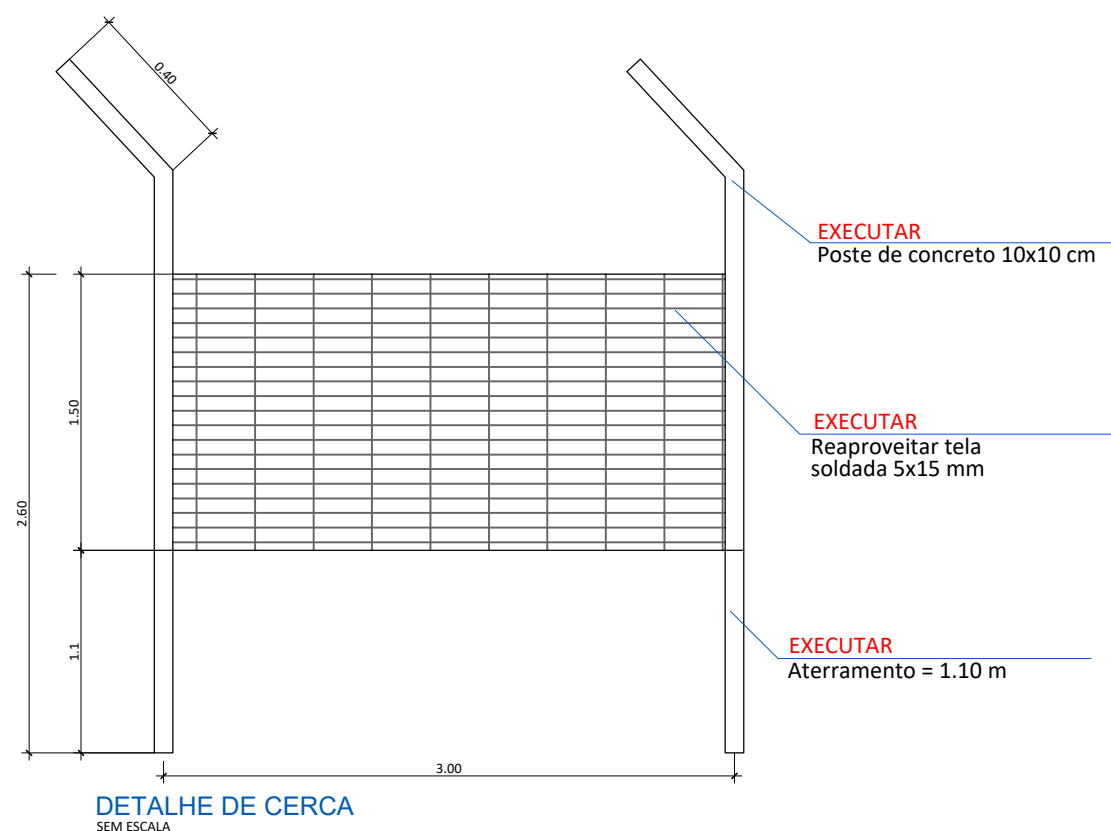

DADOS DO PROJETO:

PAVIMENTAÇÃO:
CAPA ASFÁLTICA = 1724,95 m²
MEIO FIO = 309,00 m

DRENAGEM:
TUBULAÇÃO Ø40cm = 77,00 m
BOCA DE LOBO = 5 uni
REMOÇÃO = 2 uni
ARVORE = 2 uni
ARBUSTO = 2 uni
PADRÃO = 2 uni

PINTURA DE SINALIZAÇÃO:
FAIXA CENTRAL AMARELA = 113,15 m
FAIXA LATERAL BRANCA ESTACIONAMENTO = 113,00 m
FAIXA DE SEGURANÇA (PARE) = (4,5x0,4)x3 = 5,40 m²
FAIXA DE PEDESTRE = (3,0x0,4 x 12) x 3 = 43,20 m²

CERCA
CERCA LINEAR = 128,25 m
POSTE DE CERCA = 68 uni

SINALIZAÇÃO
PLACA VELOCIDADE = 2 uni
PLACA RUA = 2 uni
PLACA PARE = 2 uni

LEGENDA:

- ÁRVORE
- POSTE
- PLACAS
- LUXEIRA
- MARCO
- REGISTRO
- TOCO
- ARBUSTO
- PADRÃO
- PLACA

DRENAGEM PLUVIAL EXECUTAR

- TUBULAÇÃO Ø40cm
- BOCA LOBO Ø40cm

DRENAGEM PLUVIAL EXISTENTE

- TUBULAÇÃO Ø40cm
- BOCA LOBO Ø40cm

LEGENDA:

- MEIO FIO - EXECUTAR
- MEIO FIO - EXISTENTE

ASfalto existente

		ASSOCIAÇÃO DOS MUNICÍPIOS DO ENTRE RIOS - SC BOM JESUS DO OESTE-CAIBI-CAMPO ERÉ-CUNHA-PORÁ-CUNHATAÍ-FLOR DO SERTÃO-IRACEMINHA-MARAVILHA-MODELO-PALMITOS-RIQUEZA-ROMELÂNDIA-SALTINHO-SANTA TEREZINHA DO PROGRESSO-SÃO MIGUEL DA BOA VISTA-SALDADES-TIGRINHOS	
ENDEREÇO: Av. Euclides da Cunha, 160 - Cx. P. 47 - Centro 89.874-000 - MARAVILHA - Santa Catarina Fone/Fax: (0**49)3664-0282 e-mail:engenharia@amerios.org.br CNPJ 00.961.206/0001-88		OBRA: MUNICÍPIO DE MARAVILHA - SC PROJETO DE PAVIMENTAÇÃO RUA MENEGASSI	
RESPONSÁVEL TÉCNICO: ENGENHEIRA CIVIL CREA/SC: 129.788-3		ASS. RESP. TÉCNICO: LEANDRA FACHINI BOITA	
ESPECIFICAÇÕES: PLANIALTIMÉTRICO, PERFIL LONGITUDINAL, SEÇÃO TIPO E DETALHES		TOPOGRÁFICO: MATEUS TURATTI ENGENHEIRO CIVIL CREA/SC: 113.227-5 Geodesta Topografia	
PROPRIETÁRIO: MUNICÍPIO DE MARAVILHA - SC		ASS. PREFEITO:	
LOCAL: PERÍMETRO URBANO		MUNICÍPIO DE MARAVILHA CNPJ: 82.821.190/0001-72	
DESENHO: CAMILA BURIN	Nº DESENHO: D3/2025/MARAVILHA/FEV/RODOLFO MENESES	DATA: FEVEREIRO/2025	ESCALA: INDICADA
			FOLHA: 01