


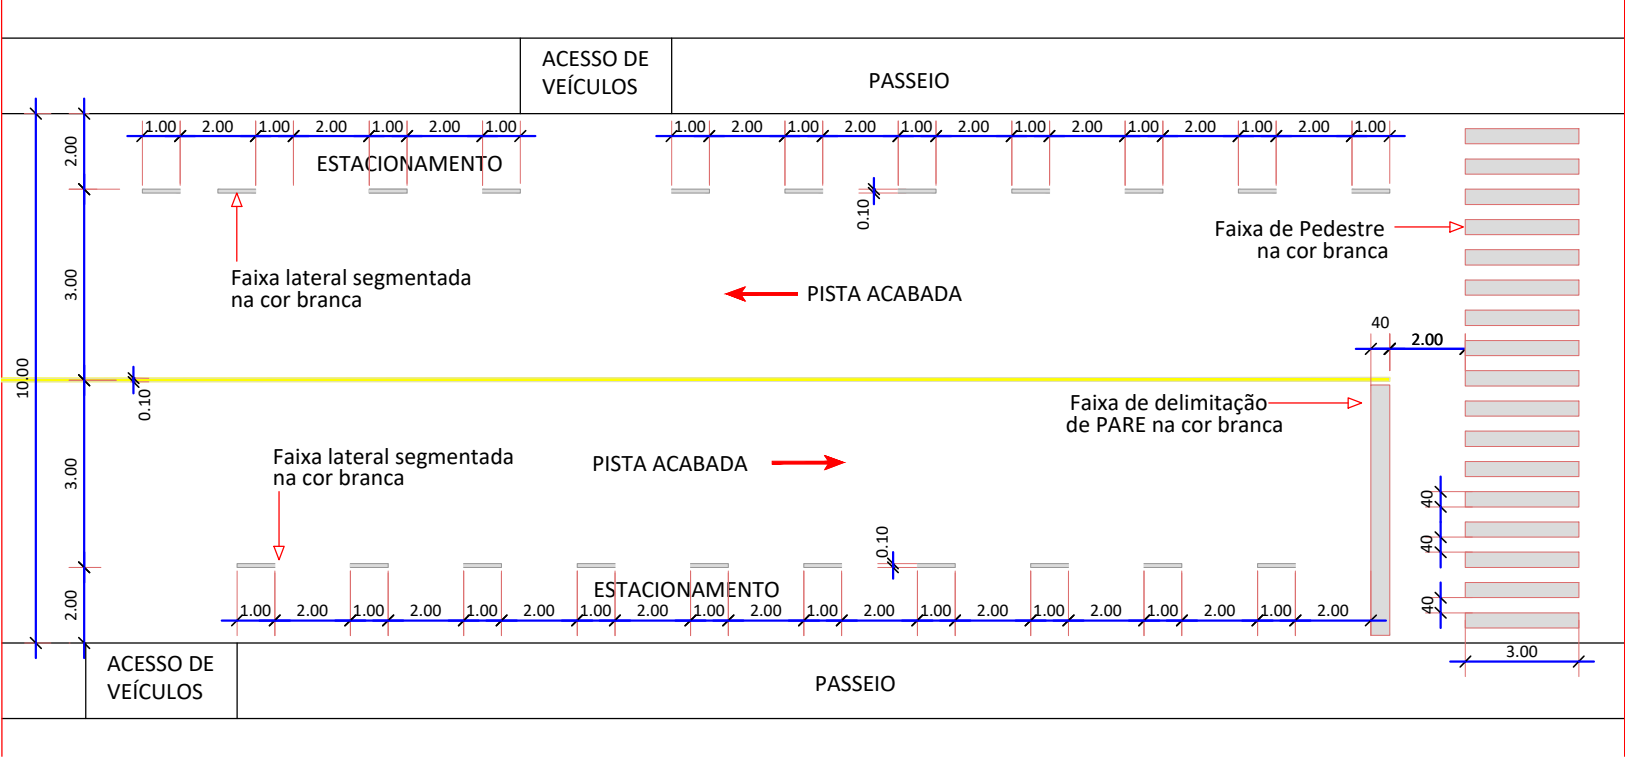

DETALHE DE SINALIZAÇÃO HORIZONTAL
ESC.: 1:200



ASSOCIAÇÃO DOS MUNICÍPIOS DO ENTRE RIOS - SC

BOM JESUS DO OESTE-CAIBI-CAMPO ERÊ-CUNHA PORÃ-CUNHATAÍ-FLOR DO SERTÃO
IRACEMINHA-MARAVILHA-MODELO-PALMITOS-RIQUEZA-ROMELÂNDIA-SALTINHO
SANTA TEREZINHA DO PROGRESSO-SÃO MIGUEL DA BOA VISTA-SAUADES-TIGRINHOS

ENDEREÇO:
Av. Euclides da Cunha, 160 - Cx. P. 47 - Centro
89.874-000 - MARAVILHA - Santa Catarina
Fone/Fax: (0**49)3664-0282 e-mail:engenharia@amerios.org.br
CNPJ 00.961.206/0001-88

MUNICÍPIO DE
MARAVILHA - SC

OBRA:
PROJETO DE PAVIMENTAÇÃO
RUA MENEGASSI

RESPONSÁVEL TÉCNICO: ENGENHEIRA CIVIL CREA/SC: 129.788-3			ASS. RESP. TÉCNICO:		
LEANDRA FACHINI BOITA					
ESPECIFICAÇÕES: DETALHAMENTO DE PINTURA DE SINALIZAÇÃO.		TOPÓGRAFO: MATEUS TURATTI ENGENHEIRO FLORESTAL CREA/SC: 111.227-5 Geomensor Incra FXQ GeoTerra Topografia			
PROPRIETÁRIO: MUNICÍPIO DE MARAVILHA - SC		ASS. PREFEITO:			FOLHA: 03
LOCAL: PERÍMETRO URBANO		MUNICÍPIO DE MARAVILHA CNPJ: 82.821.190/0001-72			
DESENHO: CAMILA BURIN	Nº DESENHO: D3/2025/MARAVILHA/FEV/RODOLFO MENESES		DATA: JANEIRO/2025	ESCALA: INDICADA	