
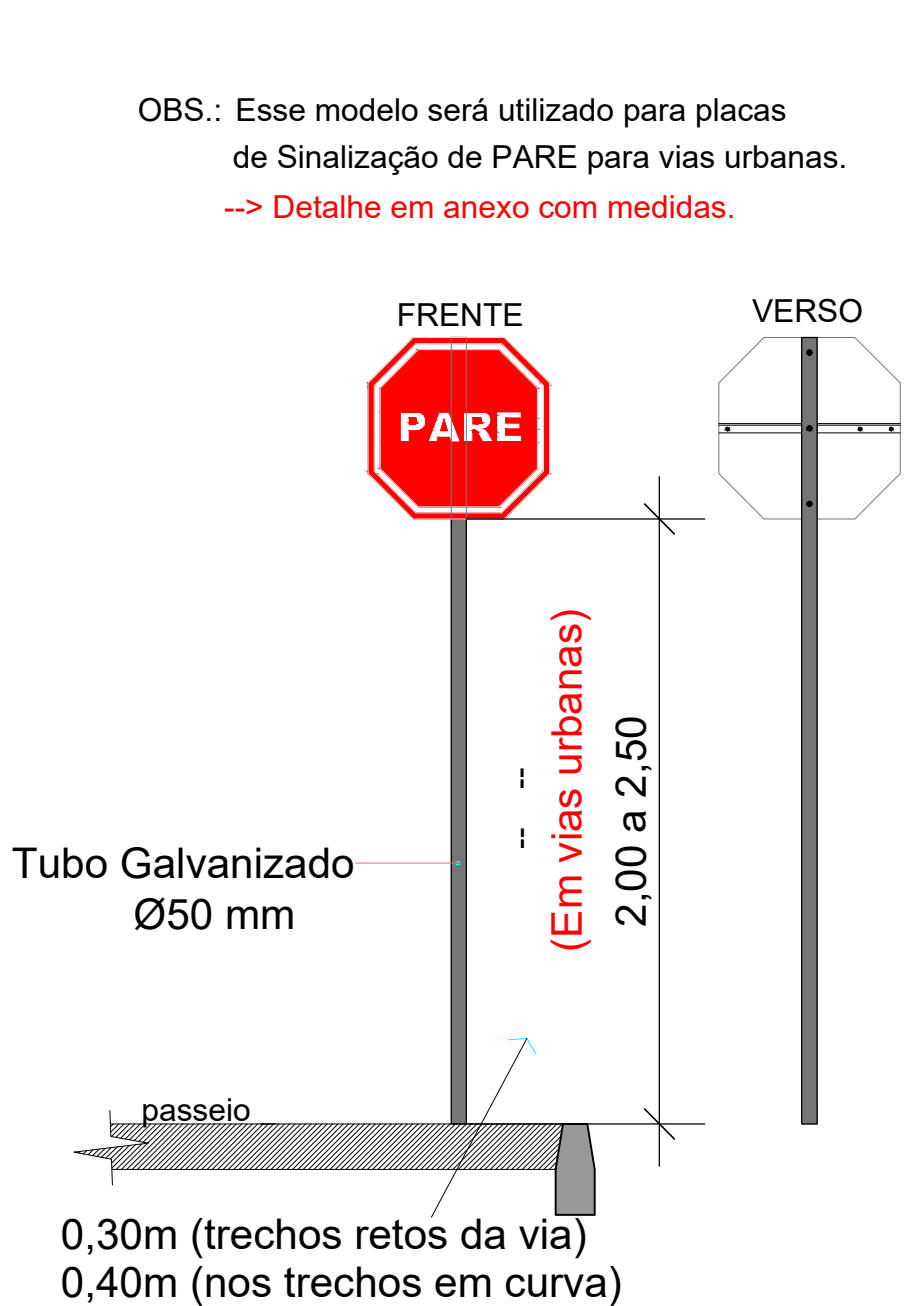


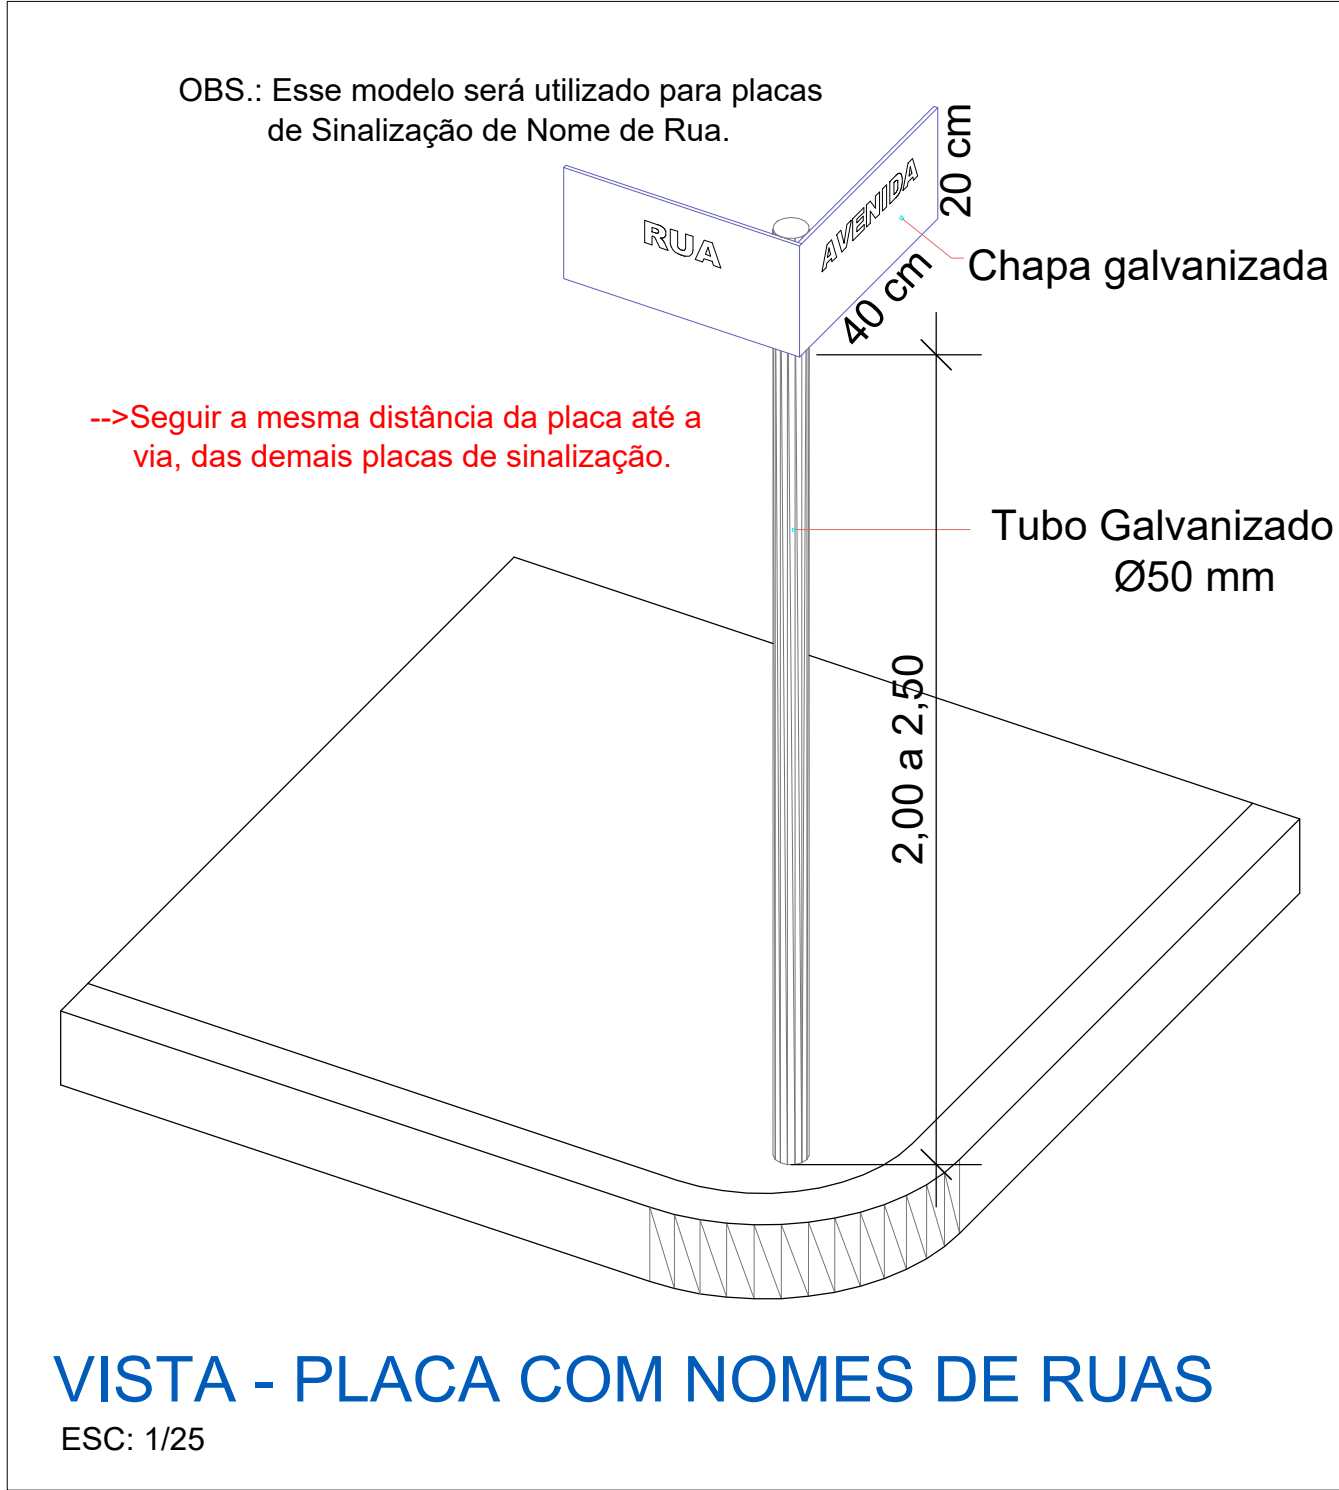


VISTA - PLACA SINALIZAÇÃO

ESC: 1/25

Dados retirados do Manual Brasileiro de sinalização de trânsito (CONTRAN) VOL I

OBS:
Placa Ø40 mm em vias urbanas
Placa Ø50 mm em vias rurais

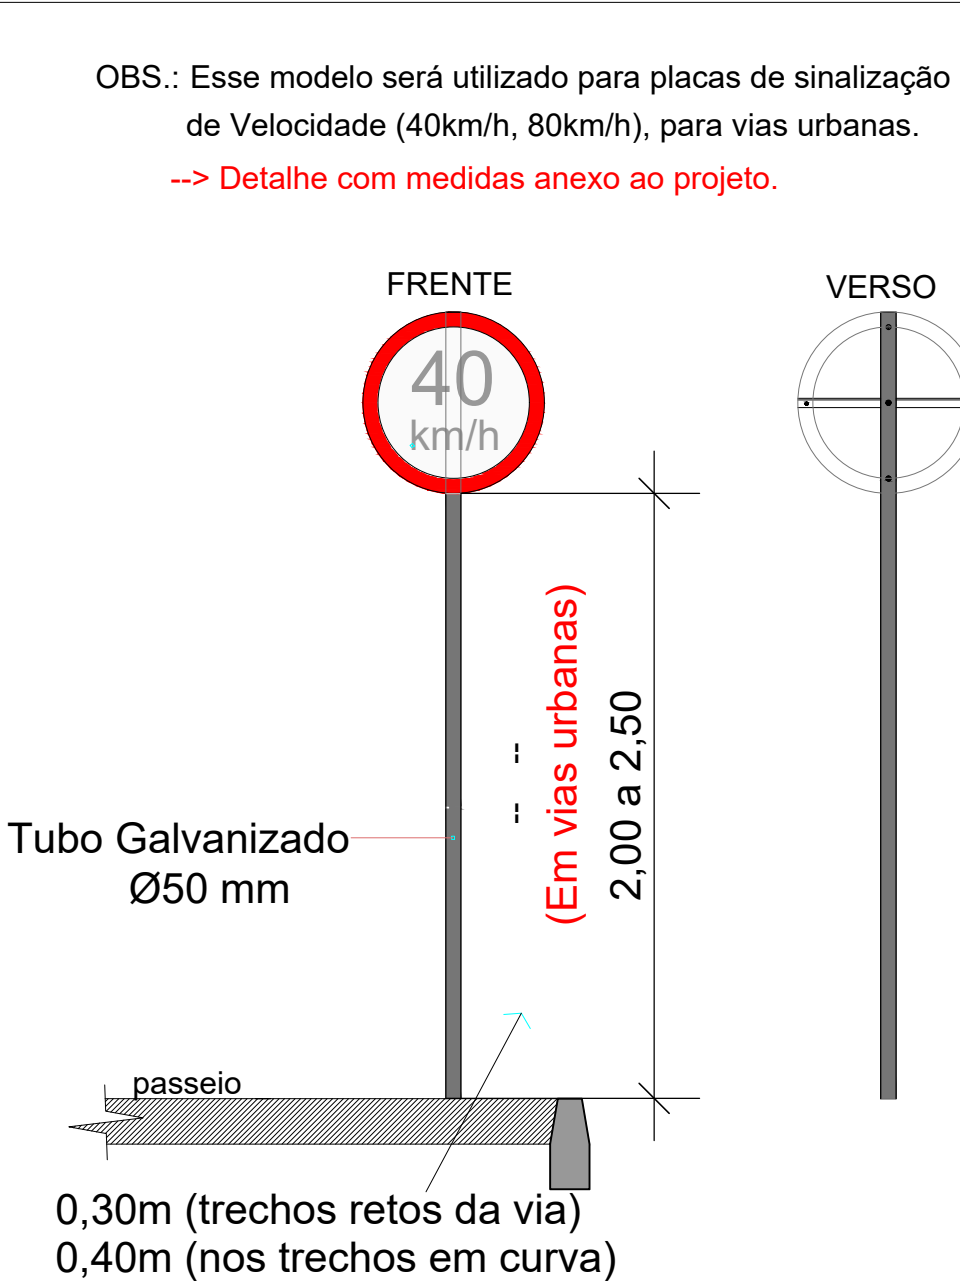

VISTA - PLACA SINALIZAÇÃO

ESC: 1/25

Dados retirados do Manual Brasileiro de sinalização de trânsito (CONTRAN) VOL I

OBS:
Placa Ø40 mm em vias urbanas
Placa Ø50 mm em vias rurais

 AMERIOS		ASSOCIAÇÃO DOS MUNICÍPIOS DO ENTRE RIOS - SC BOM JESUS DO OESTE-CAIBI-CAMPO ERÊ-CUNHA PORÃ-CUNHATAÍ-FLOR DO SERTÃO IRACEMINHA-MARAVILHA-MODELO-PALMITOS-RIQUEZA-ROMELÂNDIA-SALTINHO SANTA TEREZINHA DO PROGRESSO-SÃO MIGUEL DA BOA VISTA-SAUDES-TIGRINHOS	
ENDERECO: Av. Euclides da Cunha, 160 - Cx. P. 47 - Centro 89.874-000 - MARAVILHA - Santa Catarina Fone/Fax: (0**49)3664-0282 e-mail:engenharia@amerios.org.br CNPJ 00.961.206/0001-88			
		MUNICÍPIO DE MARAVILHA - SC	
OBRA:		PROJETO DE PAVIMENTAÇÃO RUA MENEGASSI	
RESPONSÁVEL TÉCNICO: ENGENHEIRA CIVIL CREA/SC: 129.788-3		ASS. RESP. TÉCNICO: LEANDRA FACHINI BOITA	
LOCAL: ESPECIFICAÇÕES: PLACAS		TOPOGRAFO: MATEUS TURATTI ENGENHEIRO FLORESTAL CREA/SC: 111.227-5 Geomensor Incra FxQ GeoTerra Topografia	
PROPRIETÁRIO: MUNICÍPIO DE MARAVILHA - SC		ASS. PREFEITO: MUNICÍPIO DE MARAVILHA CNPJ: 82.821.190/0001-72	
PERÍMETRO URBANO		FOLHA: 04	
DESENHO: CAMILA BURIN	Nº DESENHO: D3/2025/MARAVILHA/FEV/RODOLFO MENESES	DATA: JANEIRO/2025	ESCALA: INDICADA