


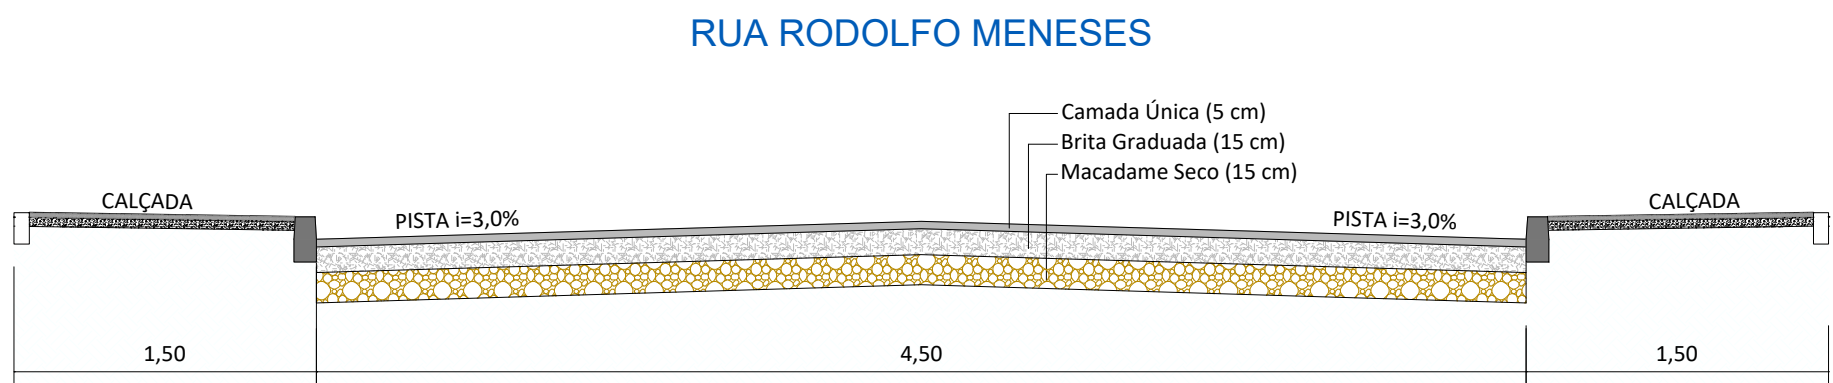


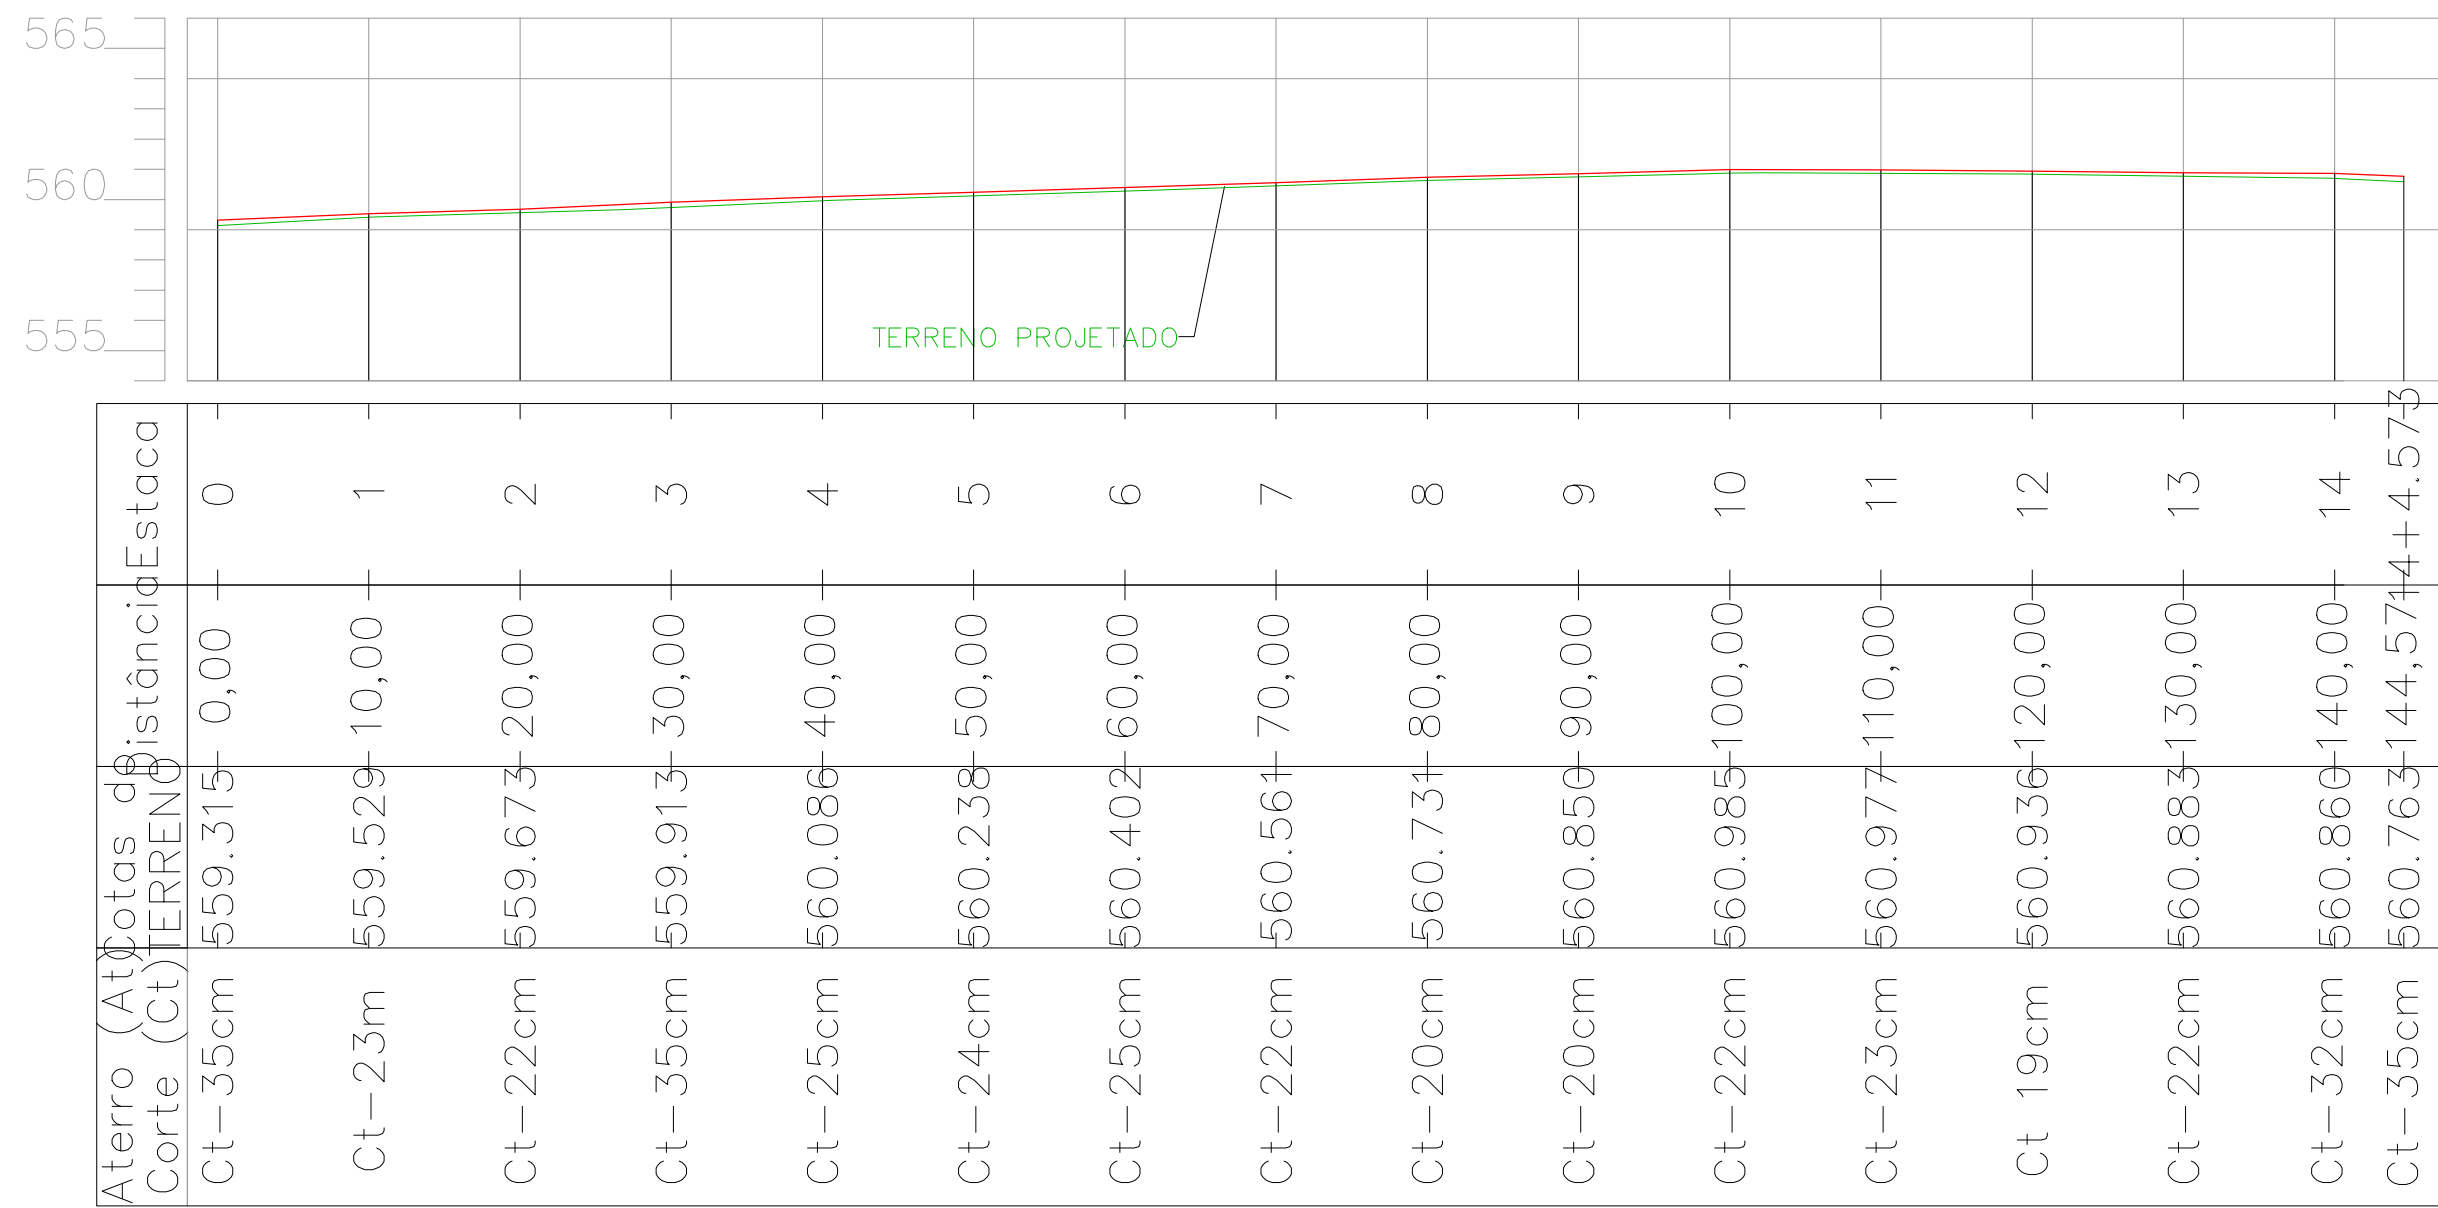

SEÇÃO TIPO
ESCALA: 1 : 50

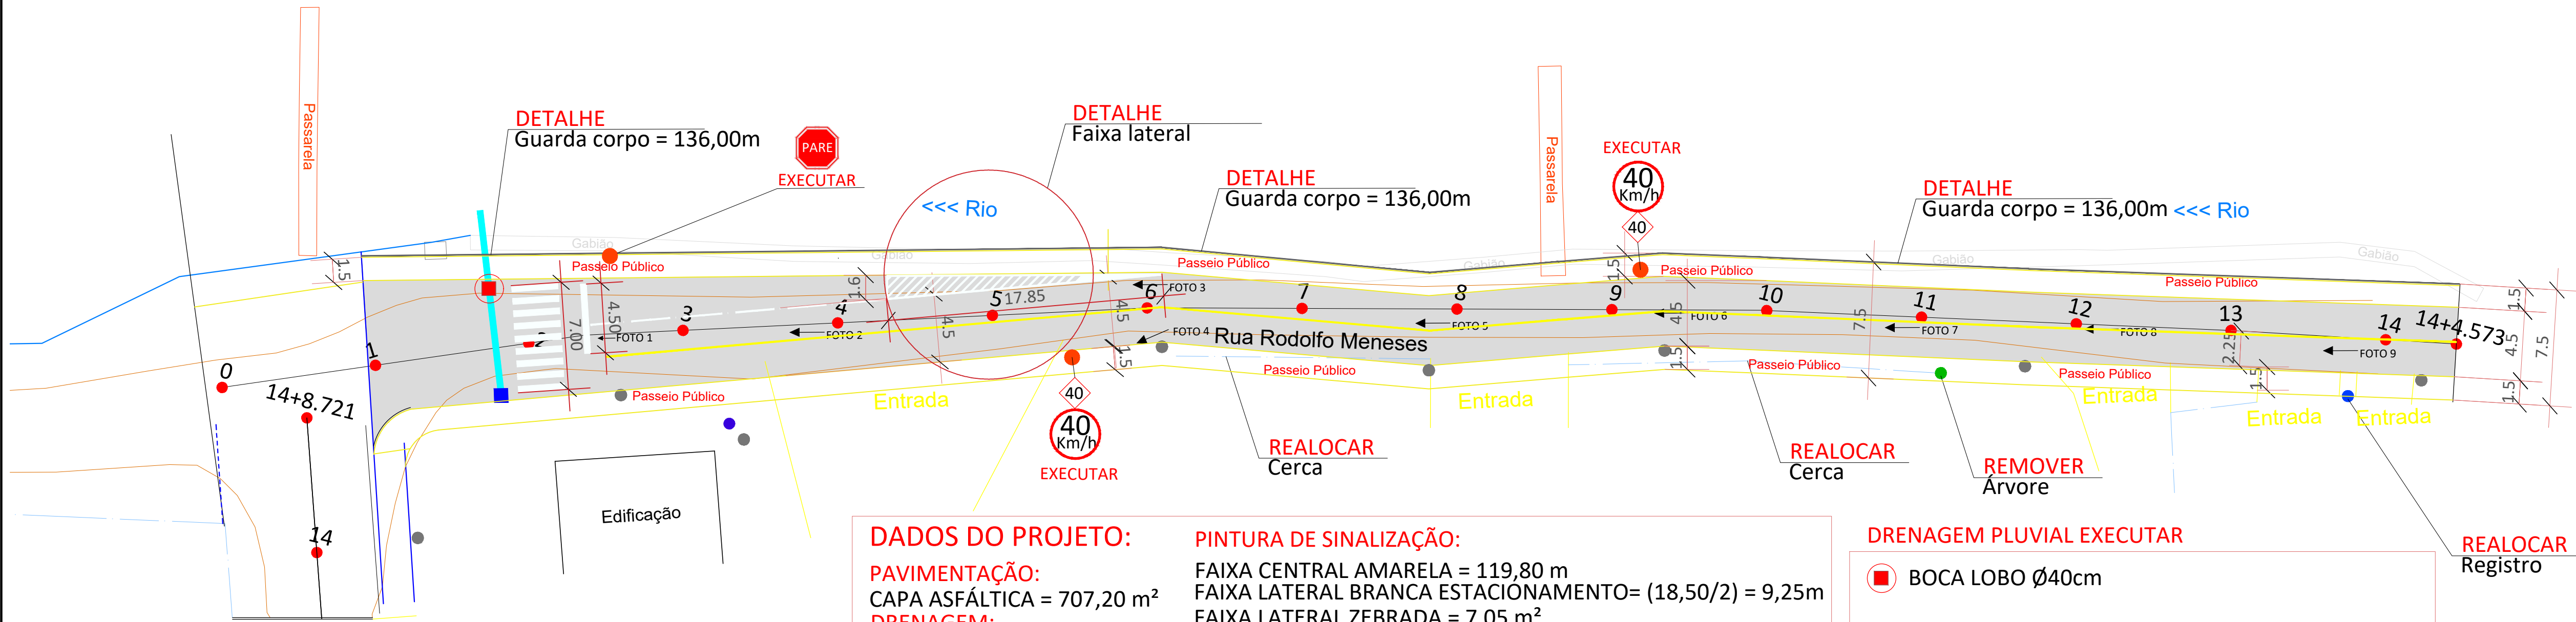

PERFIL LONGITUDINAL
ESC. H: 1:500
ESC. V.: 1:250

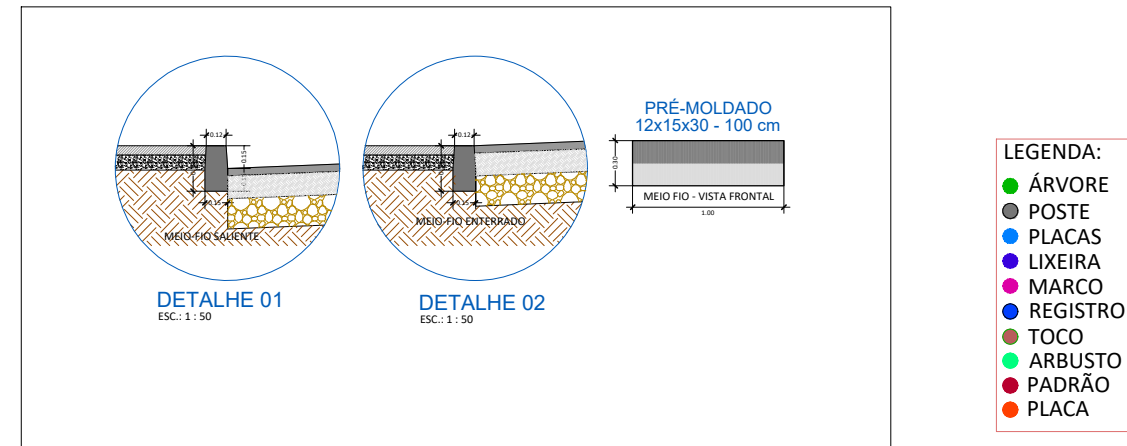

PLANIALTIMÉTRICO
ESC.: 1:500

DADOS DO PROJETO:

PAVIMENTAÇÃO:
CAPA ASFÁLTICA = 707,20 m²
DRENAGEM:
BOCA DE LOBO = 1 uni
REMOÇÃO
ÁRVORE = 1 uni
SINALIZAÇÃO:
PLACA VELOCIDADE = 2 uni
PLACA PARE = 1 uni

PINTURA DE SINALIZAÇÃO:

FAIXA CENTRAL AMARELA = 119,80 m
FAIXA LATERAL BRANCA ESTACIONAMENTO = (18,50/2) = 9,25m
FAIXA LATERAL ZEBRADA = 7,05 m²
FAIXA DE SEGURANÇA (PARE) = 4,50x0,40 = 1,8 m²
FAIXA DE PEDESTRE = 9x3,00x0,40 = 10,80 m²
CERCA - REALOCAR
CERCA LINEAR = 40,45 m
GUARDA CORPO
GUARDA CORPO = 136,00 m

DRENAGEM PLUVIAL EXECUTAR

BOCA LOBO Ø40cm

DRENAGEM PLUVIAL EXISTENTE

TUBULAÇÃO Ø40cm BOCA LOBO Ø30cm

ASSOCIAÇÃO DOS MUNICÍPIOS DO ENTRE RIOS - SC

BOM JESUS DO OESTE-CABÍ- CAMPO ERÉ-CUNHA PORÁ-CUNHATAI-FLORES DO SERTÃO
BRACEMINHA-MARAVILHA-MODELO-PALMITOS-RIQUEZA-ROMELÂNDIA-SALTIÑO
SANTA TEREZINHA DO PROGRESSO-SÃO MIGUEL DA BOA VISTA-SALDADES-TIGRINHOS

ENDEREÇO:
Av. Euclides da Cunha, 160 - Cx. P. 47 - Centro
89.874-000 - MARAVILHA - Santa Catarina
Fone/Fax: (0**49)3664-0282 e-mail:engenharia@amerios.org.br
CNPJ 00.961.206/0001-88

MUNICÍPIO DE MARAVILHA - SC

OBRA:
PROJETO DE PAVIMENTAÇÃO
RUA RODOLFO MENESES

RESPONSÁVEL TÉCNICO:
ENGENHEIRA CIVIL
CREA/SC: 129.788-3

ASS. RESP. TÉCNICO:
LEANDRA FACHINI BOITA

PROPRIETÁRIO:
MUNICÍPIO DE MARAVILHA - SC

LOCAL:
PERÍMETRO URBANO

DESENHO:
CAMILA BURIN

Nº DESENHO:
D3/2025/MARAVILHA/FEV/RODOLFO MENESES

TOPÓGRAFO:
MATEUS TURATTI
PROJENHEIRO FORTAL
CREA/SC: 111.227-5

ASS. PREFEITO:
MUNICÍPIO DE MARAVILHA
CNPJ 82.821.190/0001-72

ESCALA:
INDICADA

FOLHA:
01