



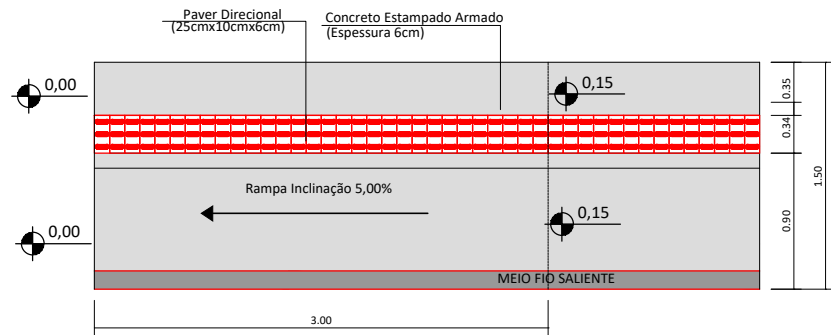


NBR 9050/2020
6.12.2 Inclinação longitudinal:
A inclinação longitudinal da faixa livre (passeio) das calçadas ou das vias exclusivas de pedestres deve sempre acompanhar a inclinação das vias lindeiras.

NBR 16537/24
7.8.2 - b) Sinalização tátil nas calçadas:
Calçadas com faixa livre em largura de 1,20m e 1,45m, a sinalização direcional pode ficar descentralizada no eixo da faixa livre, com pelo menos 0,60m de um dos lados.

DETALHE
ESC.: 1/50

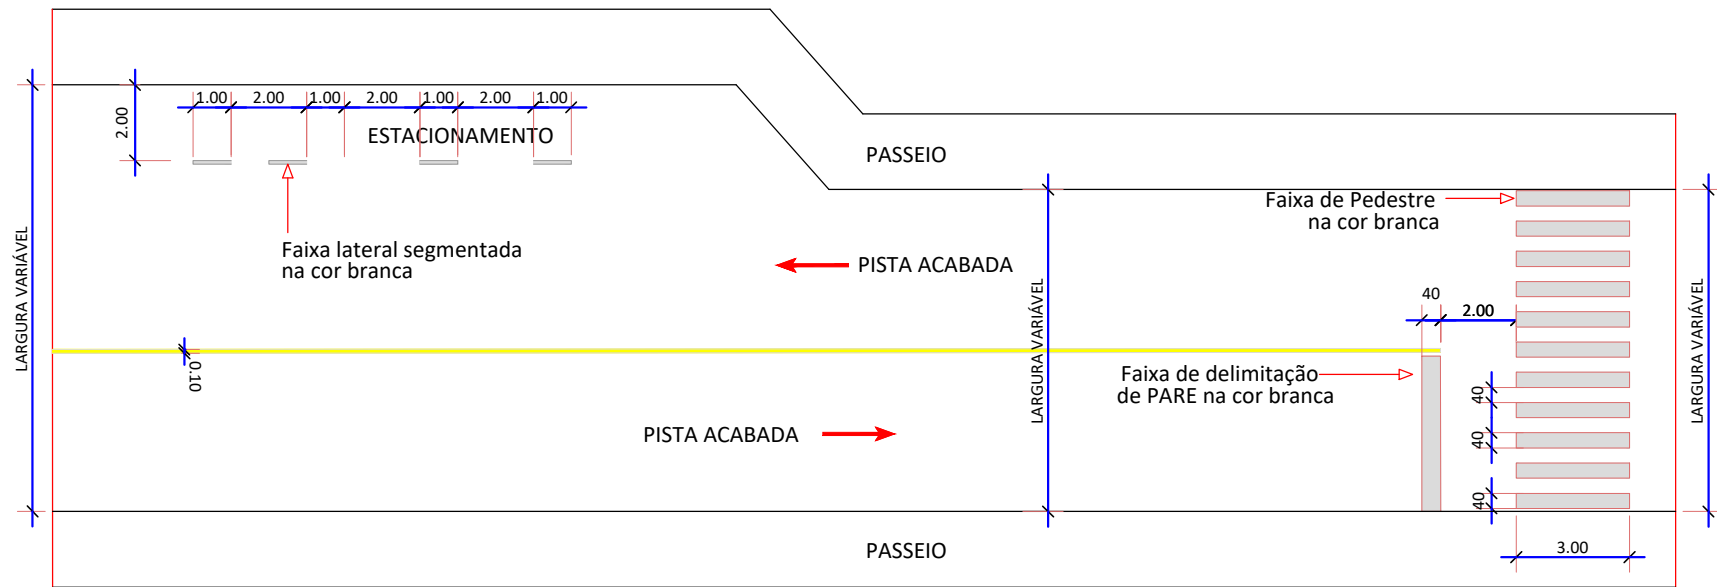

DETALHE DE SINALIZAÇÃO HORIZONTAL
ESC.: 1:200

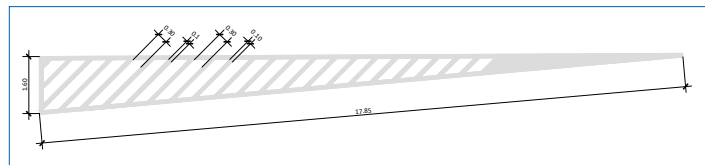

DETALHE FAIXA LATERAL
ESC.: 1 : 50



ASSOCIAÇÃO DOS MUNICÍPIOS DO ENTRE RIOS - SC

BOM JESUS DO OESTE-CAIBI-CAMPO ERÊ-CUNHA PORÃ-CUNHATAÍ-FLOR DO SERTÃO
IRACEMINHA-MARAVILHA-MODELO-PALMITOS-RIQUEZA-ROSELÂNDIA-SALTINHO
SANTA TEREZINHA DO PROGRESSO-SÃO MIGUEL DA BOA VISTA-SAUADES-TIGRINHOS

ENDEREÇO:
Av. Euclides da Cunha, 160 - Cx. P. 47 - Centro
89.874-000 - MARAVILHA - Santa Catarina
Fone/Fax: (0**49)3664-0282 e-mail:engenharia@amerios.org.br
CNPJ 00.961.206/0001-88

MUNICÍPIO DE
MARAVILHA - SC

OBRA:
PROJETO DE PAVIMENTAÇÃO
RUA RODOLFO MENESES

RESPONSÁVEL TÉCNICO:
ENGENHEIRA CIVIL
CREA/SC: 129.788-3
LEANDRA FACHINI BOITA

ESPECIFICAÇÕES:
DETALHAMENTO DE PINTURA DE SINALIZAÇÃO.

TOPÓGRAFO:
MATEUS TURATTI
ENGENHEIRO FLORESTAL
CREA/SC: 111.227-5
GeoTerra Topografia

ASS. RESP. TÉCNICO:

PROPRIETÁRIO:
MUNICÍPIO DE MARAVILHA - SC

LOCAL:
PERÍMETRO URBANO

DESENHO:
CAMILA BURIN

Nº DESENHO:
D3/2025/MARAVILHA/FEV/RODOLFO MENESES

DATA:
JANEIRO/2025

ESCALA:
INDICADA

ASS. PREFEITO:
MUNICÍPIO DE MARAVILHA
CNPJ: 82.821.190/0001-72

FOLHA:
03