
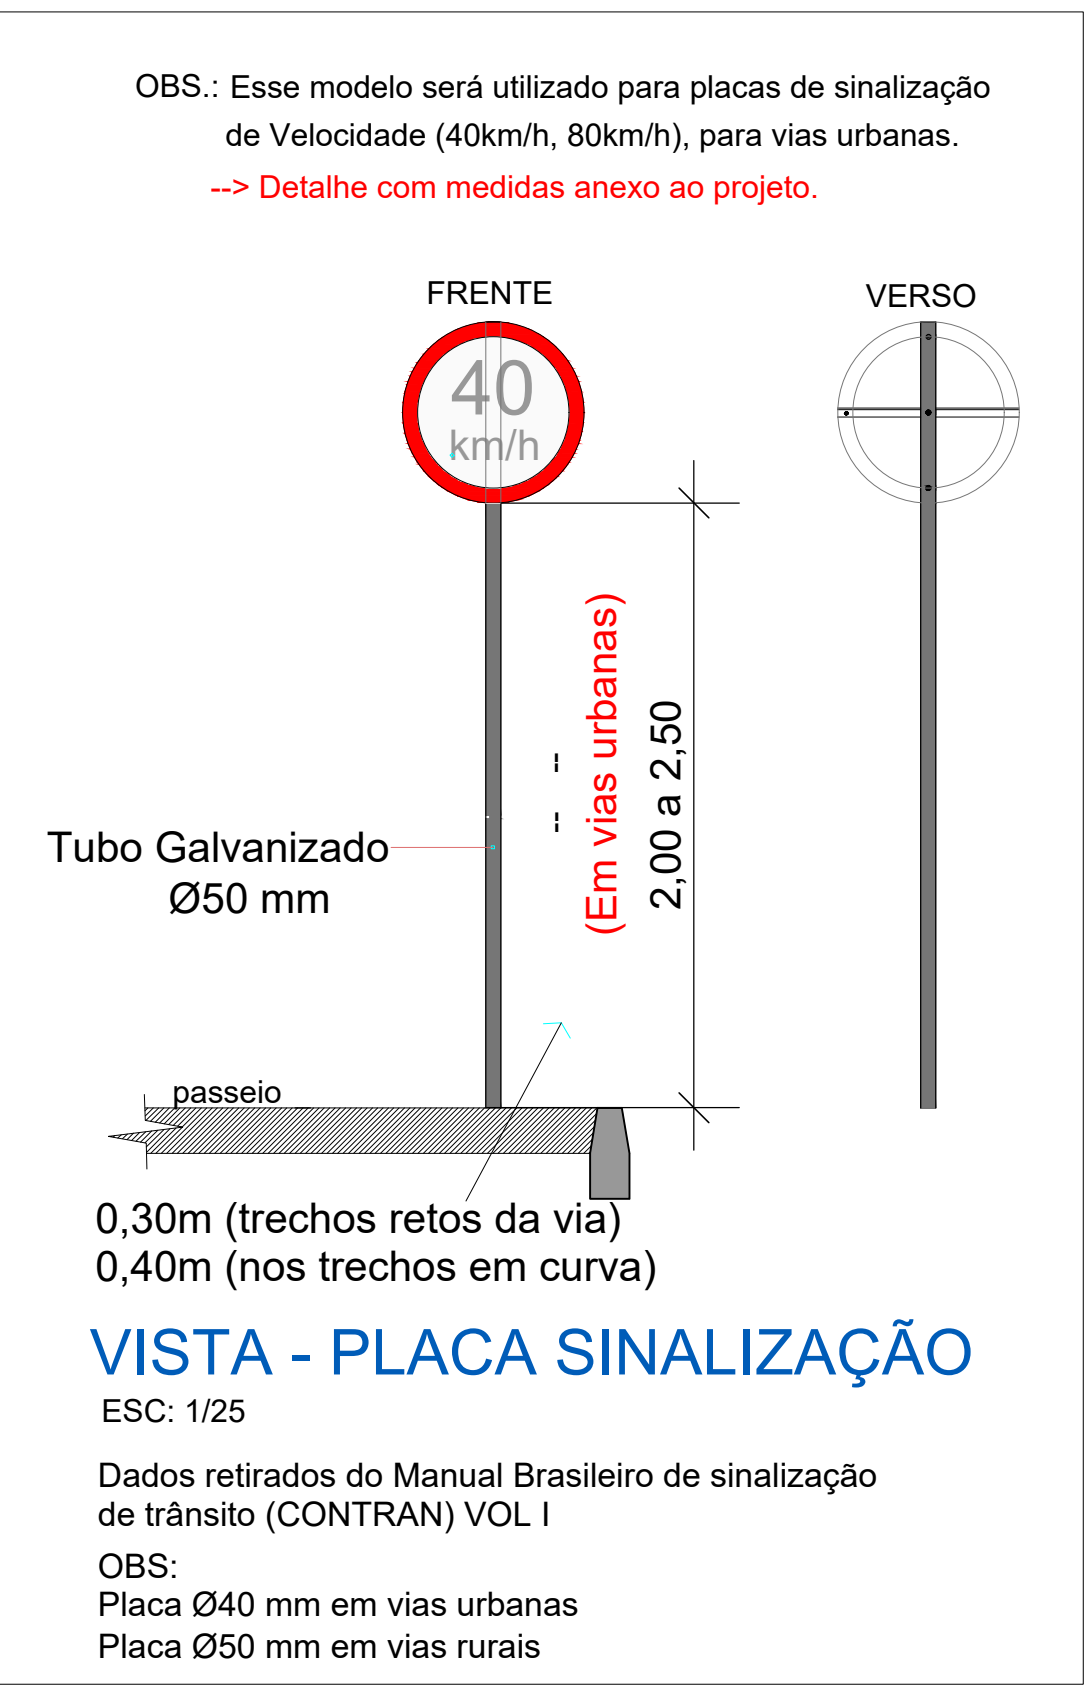
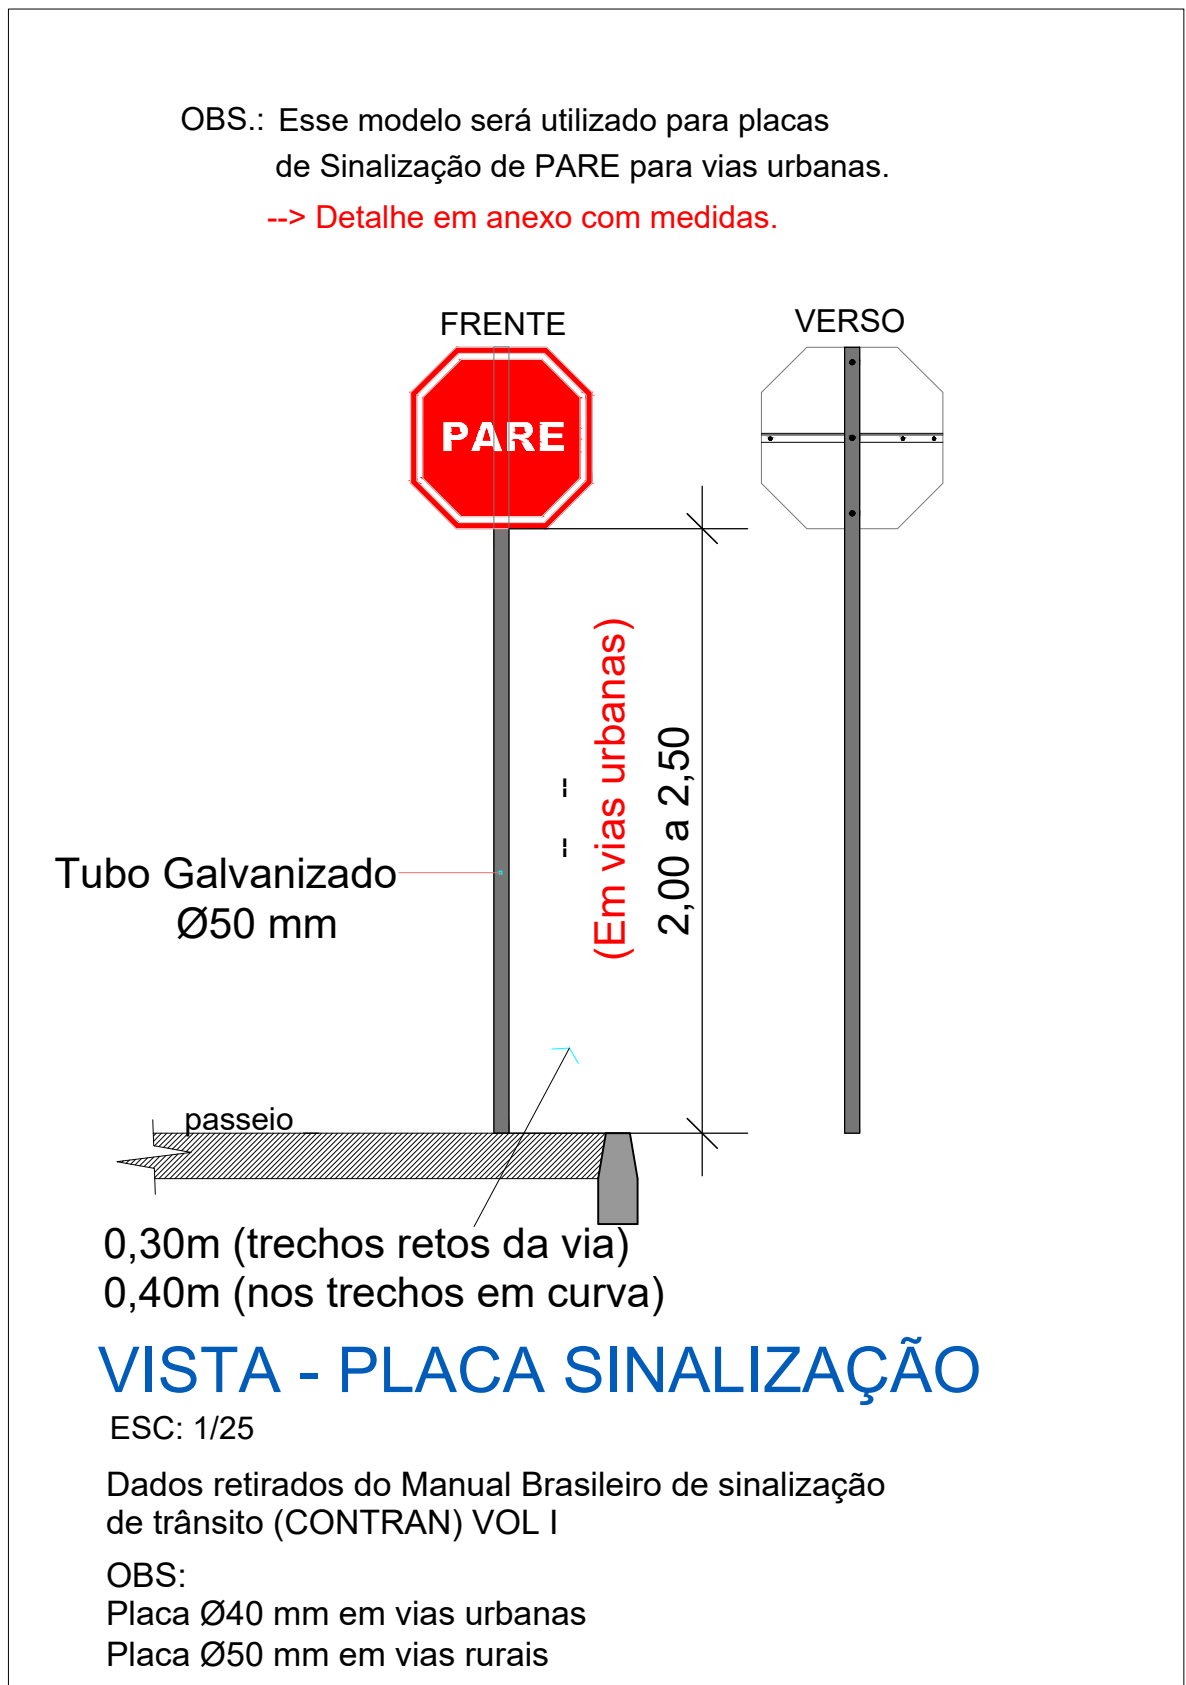


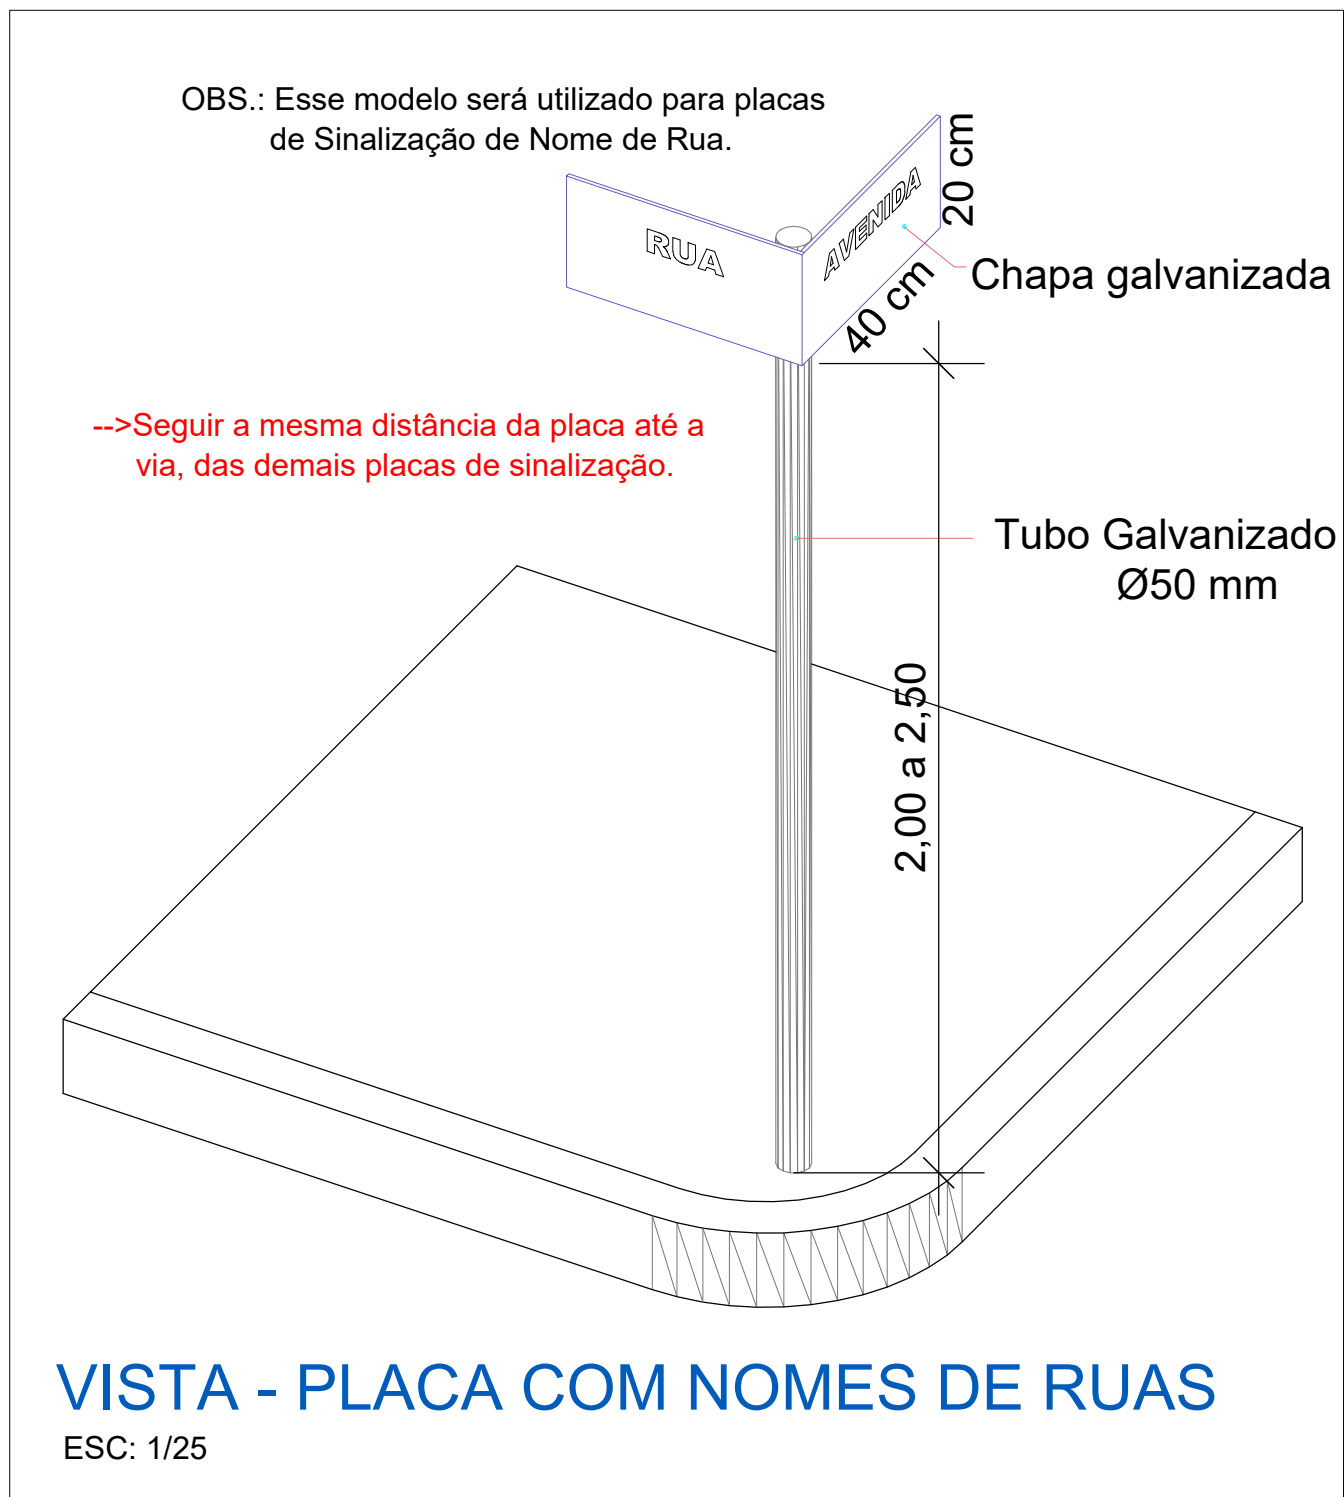

 AMERIOS		ASSOCIAÇÃO DOS MUNICÍPIOS DO ENTRE RIOS - SC BOM JESUS DO OESTE-CAIBI-CAMPO ERÉ-CUNHA PORÃ-CUNHATAI-FLORES DO SERTÃO IRACEMINHA-MARAVILHA-MODELO-PALMITOS-RIQUEZA-ROMELÂNDIA-SALTINHO SANTA TEREZINHA DO PROGRESSO-SÃO MIGUEL DA BOA VISTA-SALDADES-TIGRINHOS	
ENDERECO: Av. Euclides da Cunha, 160 - Cx. P. 47 - Centro 89.874-000 - MARAVILHA - Santa Catarina Fone/Fax: (0**49)3664-0282 e-mail:engenharia@amerios.org.br CNPJ 00.961.206/0001-88			
 MARAVILHA CIDADE DAS CRIANÇAS		MUNICÍPIO DE MARAVILHA - SC	
OBRA: PROJETO DE PAVIMENTAÇÃO RUA RODOLFO MENESES			
RESPONSÁVEL TÉCNICO: ENGENHEIRA CIVIL CREA/SC: 129.788-3 LEANDRA FACHINI BOITA		ASS. RESP. TÉCNICO:	
LOCAL: PLACAS		TOPOGRAFIA: MATEUS TURATTI ENGENHEIRO FLORESTAL CREA/SC: 111.227-5 - Geomensor Inscrit. FPG Geodesta Titular nº 10	
PROPRIETÁRIO: MUNICÍPIO DE MARAVILHA - SC		ASS. PREFEITO:	
PERÍMETRO URBANO		MUNICÍPIO DE MARAVILHA CNPJ: 82.821.190/0001-72	
DESENHO: CAMILA BURIN	Nº DESENHO: D3/2025/MARAVILHA/FEV/RODOLFO MENESES	DATA: JANEIRO/2025	ESCALA: INDICADA

04