


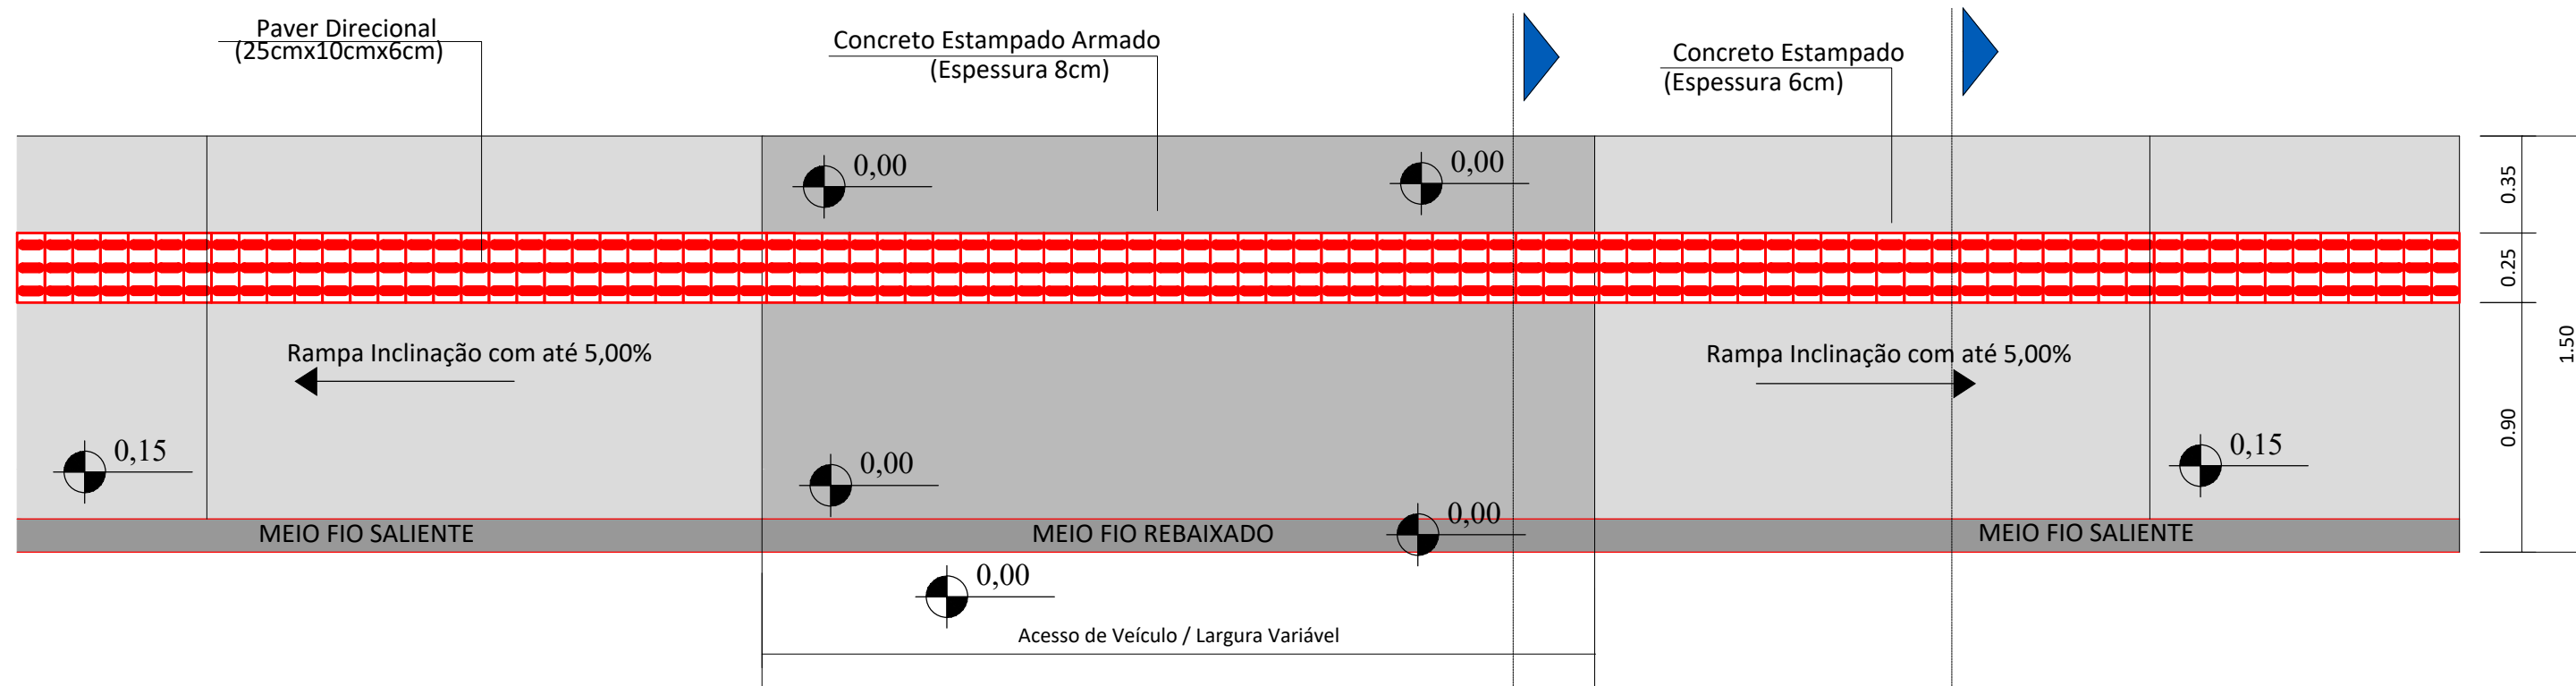


DETALHE ACESSO VEÍCULO
ESC.: 1/25

NBR 9050/2020
6.12.2 Inclinação longitudinal:
A inclinação longitudinal da faixa livre (passeio) das calçadas ou das vias exclusivas de pedestres deve sempre acompanhar a inclinação das vias lindeiras.


NBR 16537/24
7.8.2 - b) Sinalizaçã tátil nas calçadas:
Calçadas com faixa livre em largura de 1,20m e 1,45m, a sinalização tátil direcional pode ficar descentralizada no eixo da faixa livre da calçada, e o piso adjacente à sinalização tátil direcional deve ser antiderrapante e sem relevos, de forma a garantir o contraste necessário, com pelo menos 0,60m de um dos lados, permitindo a circulação de pessoas em cadeira de rodas ou com mobilidade reduzida.

LADO DIREITO

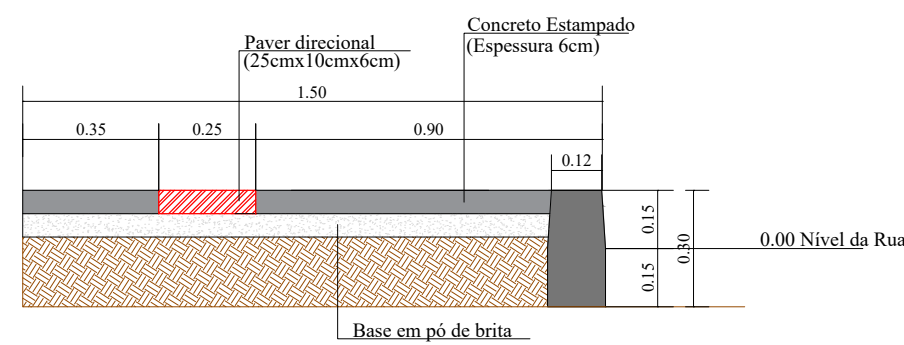


CORTE - DETALHE 01
ESC.: 1/20

LADO ESQUERDO

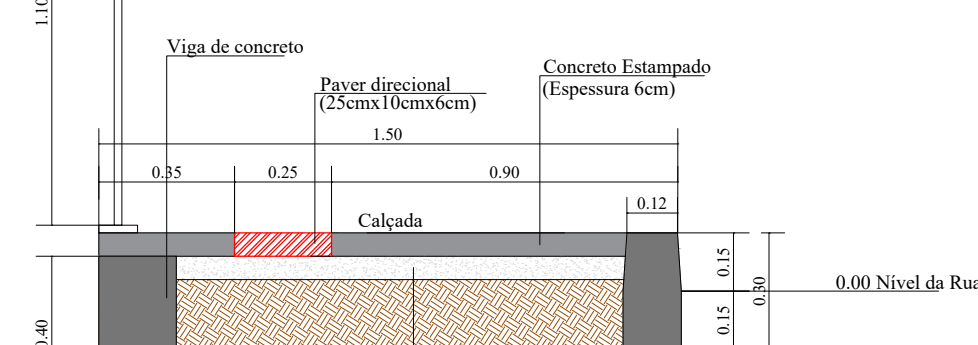


CORTE - DETALHE 01
ESC.: 1/20

LADO DIREITO

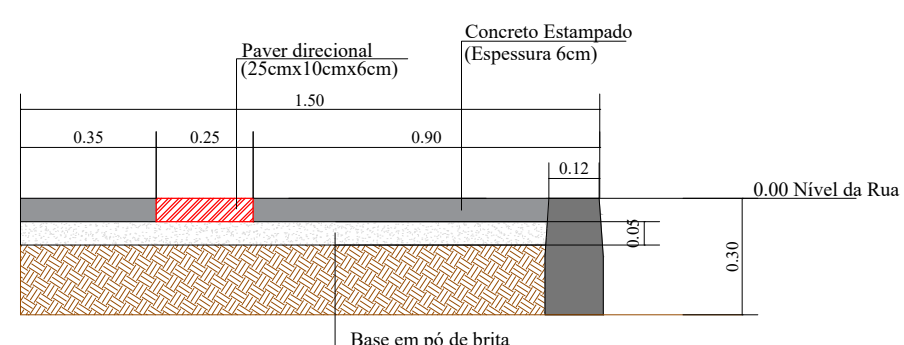

CORTE - DETALHE 02
ESC.: 1/20

LADO ESQUERDO

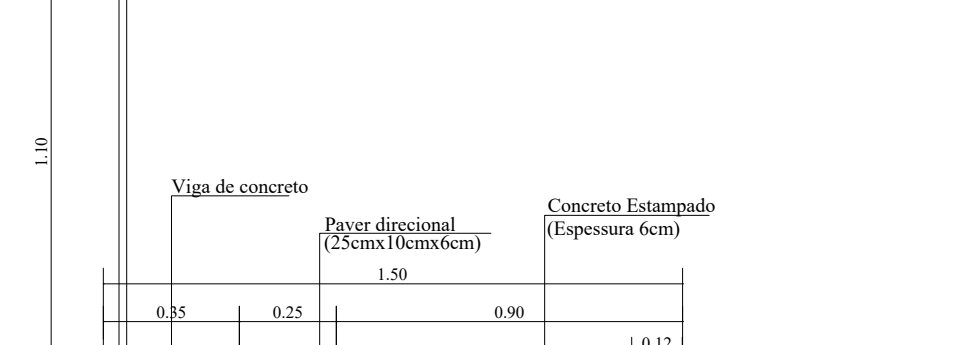

CORTE - DETALHE 02
ESC.: 1/20



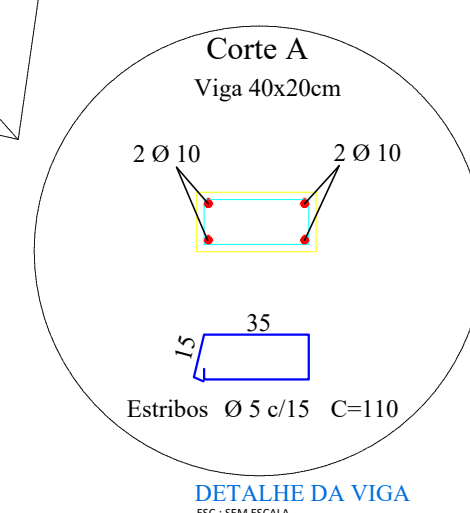



Imagem Ilustrativa

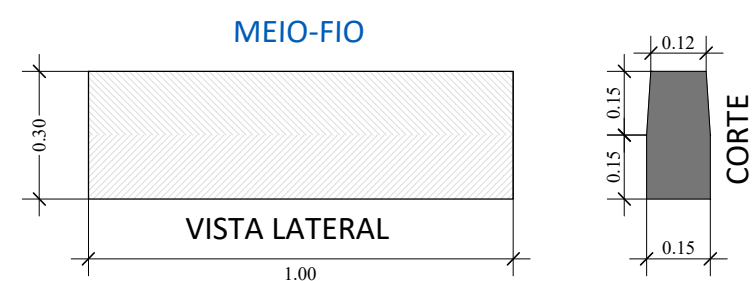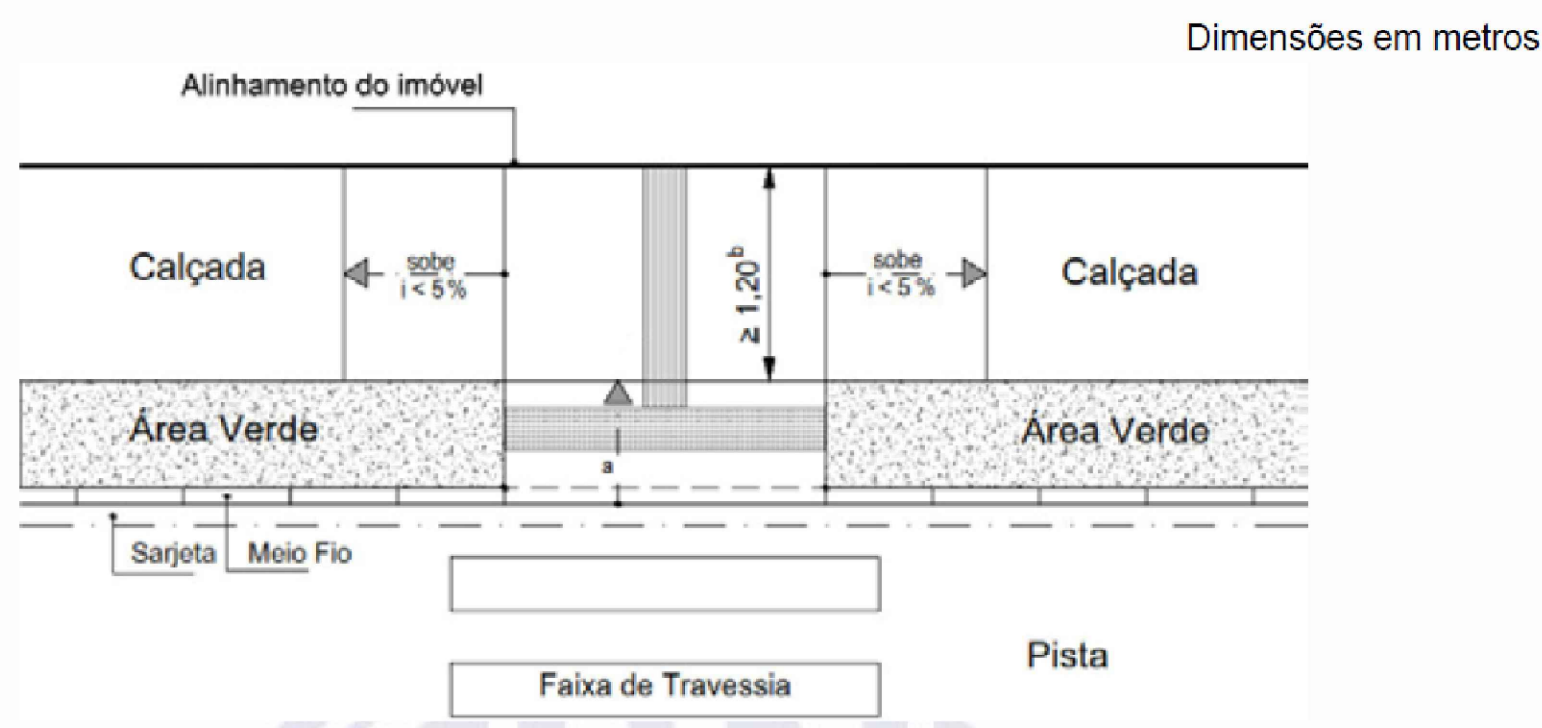


Conforme ABNT NBR 9050:2020

6.12.7.3.3 Nos locais em que o rebaixamento estiver localizado entre jardins, floreiras, canteiros, ou outros obstáculos, abas laterais podem ser eliminadas ou adequadas, conforme exemplo da Figura 96. Quando houver abas as inclinações devem ser iguais ou menores ao percentual de inclinação da rampa.
a - Inclinação da rampa, $i \leq 8,33 \%$
b - Em casos excepcionais, desde que justificado, admite-se a largura mínima de 0,90 m
OBS: Calçada a ser executada com 1,50 metros, por essa razão a faixa livre é conforme item b.

DETALHE ESQUINA
ESC.: SEM ESCALA

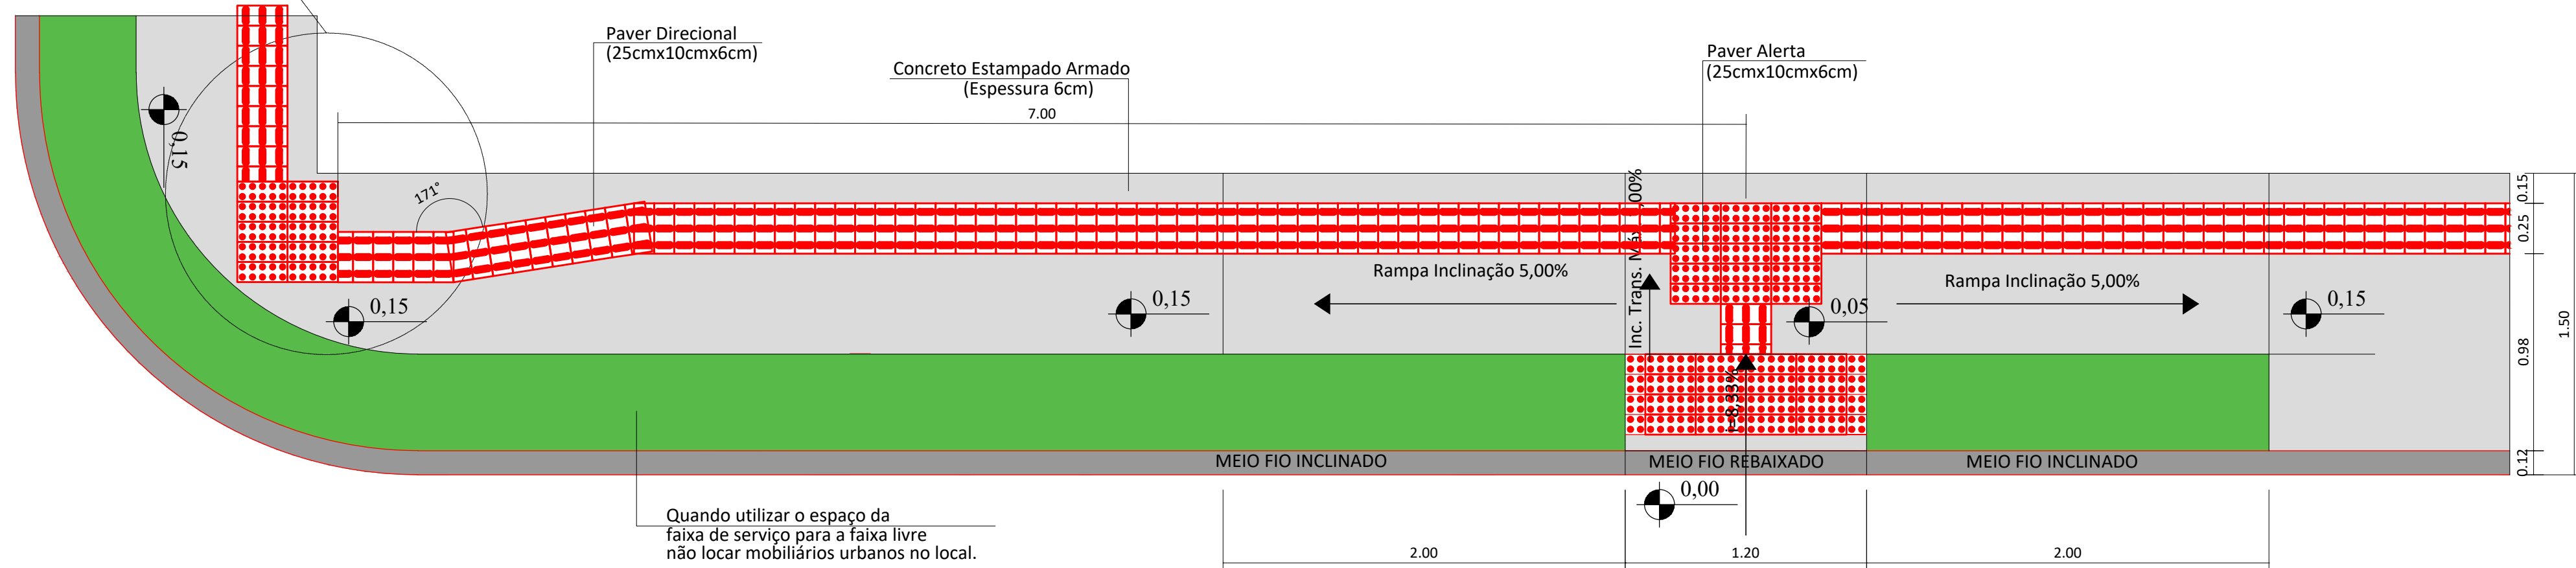

DETALHE ACESSO DEF. FÍSICO
ESC.: 1/25

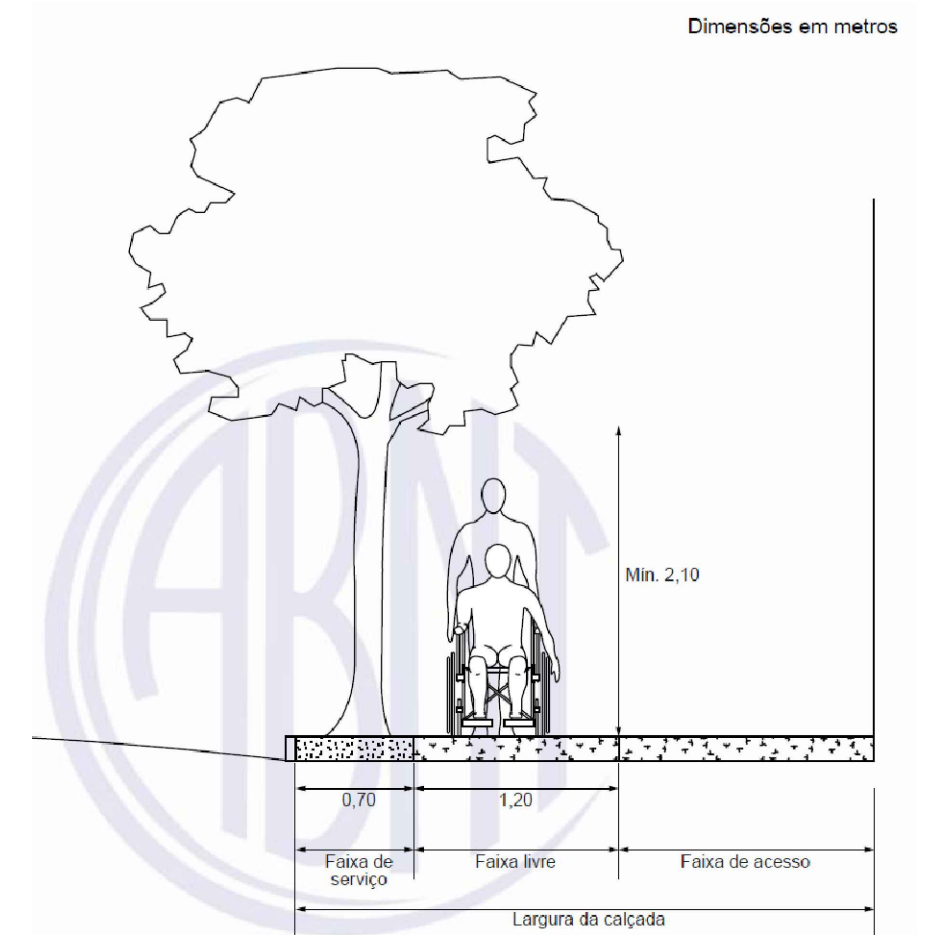

Conforme ABNT NBR 9050:2020

6.12.3 Dimensões mínimas da calçada A largura da calçada pode ser dividida em três faixas de uso, conforme definido a seguir e demonstrado pela Figura 90:
a) faixa de serviço: serve para acomodar o mobiliário, os canteiros, as árvores e os postes de iluminação ou sinalização. Nas calçadas a serem construídas, recomenda-se reservar uma faixa de serviço com largura mínima de 0,70 m;

	ASSOCIAÇÃO DOS MUNICÍPIOS DO ENTRE RIOS - SC BOM JESUS DO OESTE-CARIBI-CAMPO ERÉ-CUNHA PORÁ-CUNHATAI-FLORES DO SERTÃO IRACEMINHA-MARAVILHA-MODELO-PALMITOS-RIQUEZA-ROMELÂNDIA-SALTINHO SANTA TEREZINHA DO PROGRESSO-SÃO MIGUEL DA BOA VISTA-SALDADES-TIGRINHOS ENDEREÇO: Av. Euclides da Cunha, 160 - Cx. P. 47 - Centro 89.874-000 - MARAVILHA - Santa Catarina Fone/Fax: (0**49)3664-0282 e-mail:engenharia@amerios.org.br CNPJ 00.961.206/0001-88
	MUNICÍPIO DE MARAVILHA - SC OBRA: PROJETO DE PAVIMENTAÇÃO RUA RODOLFO MENESES
RESPONSÁVEL TÉCNICO: ENGENHEIRA CIVIL CREA/SC: 129.788-3 LEANDRA FACHINI BOITA	ASS. RESP. TÉCNICO: MATEUS TURATTI ENGENHEIRO FLORESTAL CREA/SC: 111.227-5 Geodensidade 100% PAQ Geodensidade 100% PAQ
ESPECIFICAÇÕES: DETALHAMENTO DE CALÇADA PÚBLICA	TOPOGRAFIA: MATEUS TURATTI ENGENHEIRO FLORESTAL CREA/SC: 111.227-5 Geodensidade 100% PAQ Geodensidade 100% PAQ
PROPRIETÁRIO: MUNICÍPIO DE MARAVILHA - SC	ASS. PREFEITO: MUNICÍPIO DE MARAVILHA CNPJ: 02.821.150/0001-72
LOCAL: PERÍMETRO URBANO	DATA: JANEIRO/2025
DESENHO: CAMILA BURIN	Nº DESENHO: 03/2025/MARAVILHA/FEV/RODOLFO MENESES
ESCALA: INDICADA	ESCALA: INDICADA