


MATRÍCULA - 32.025

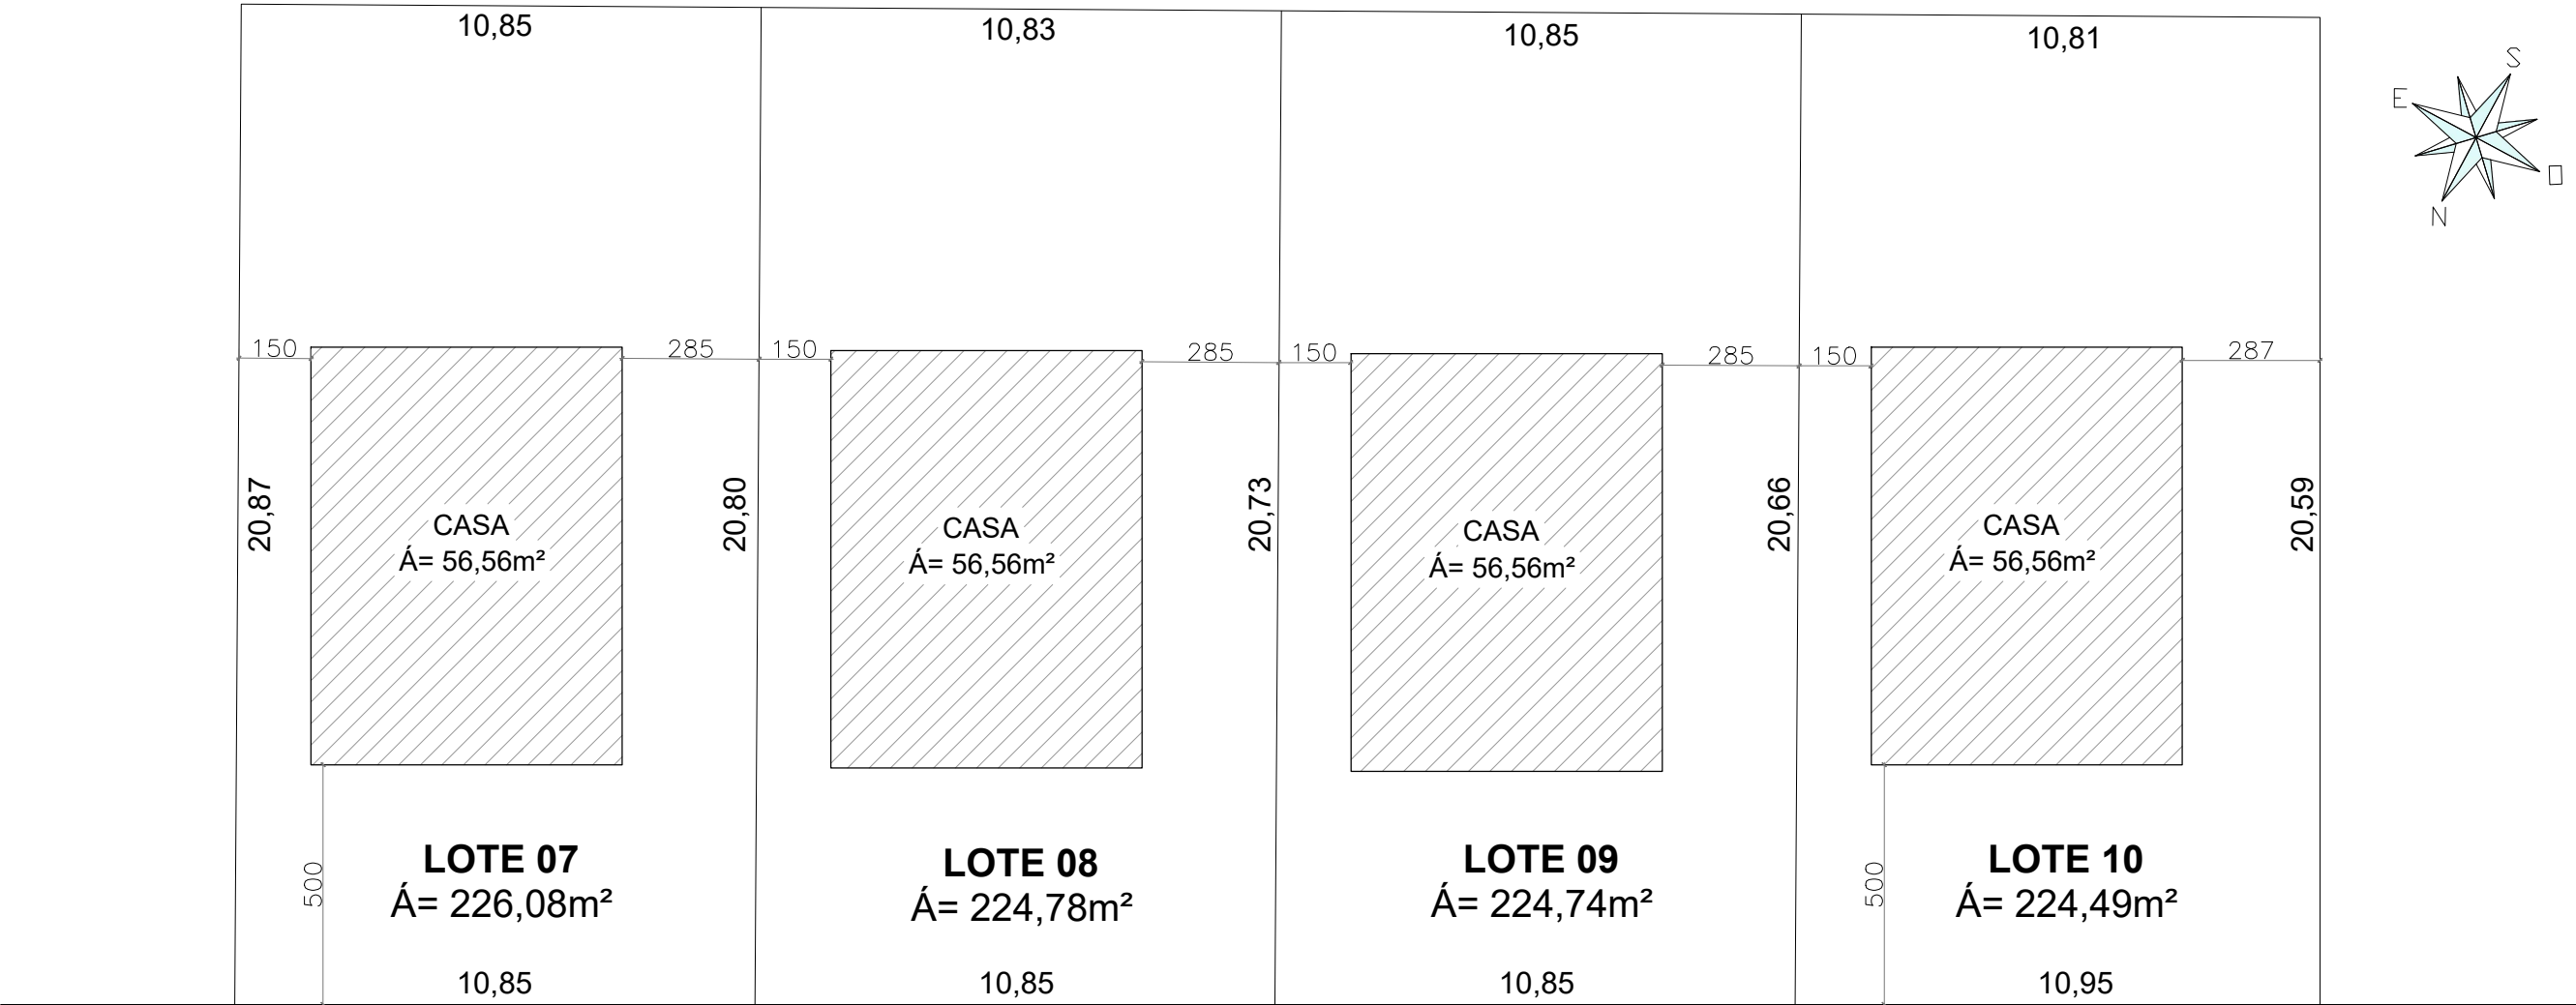

RUA CRUZ E SOUZA

PLANTA DE LOCAÇÃO

ESCALA: 1:250