


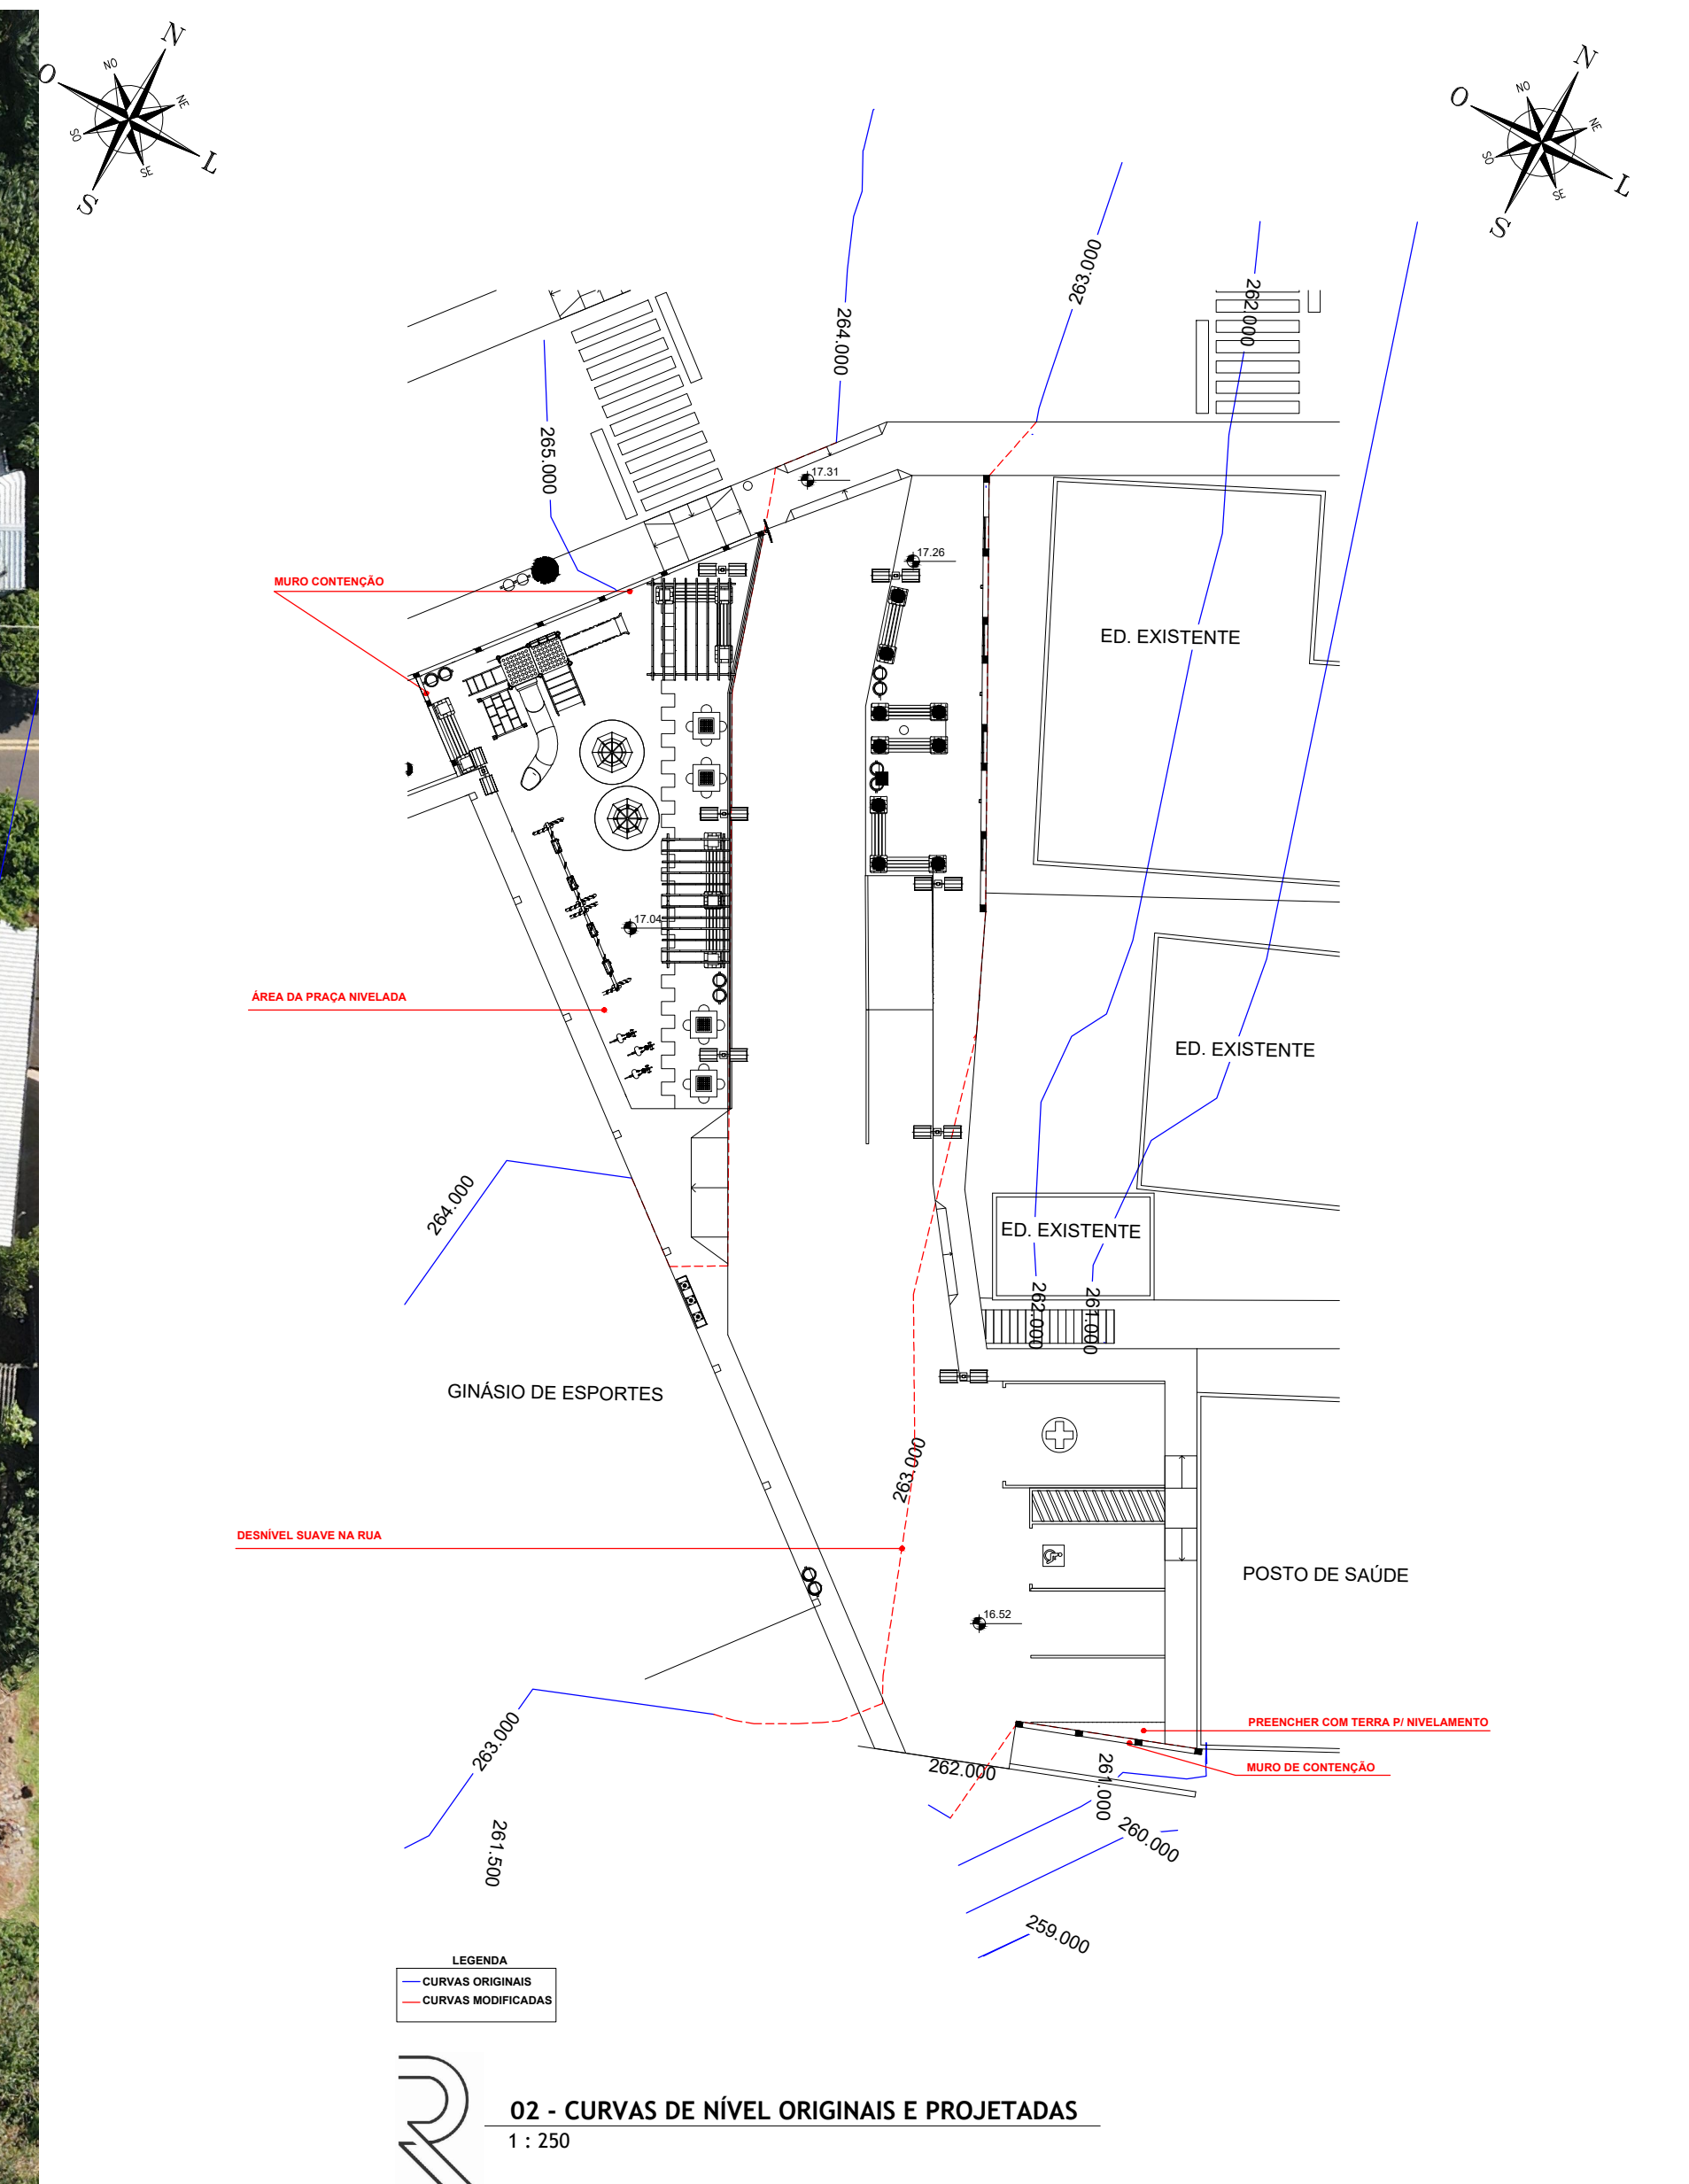

		RIBOLI ENGENHARIA E IMÓVEIS	
ENDEREÇO: Rua Miguel Couto, nº 926, Bairro Centro, Frederico Westphalen/RS.			
RESPONSÁVEL TÉCNICO:		RESPONSÁVEL TÉCNICO:	
JOÃO ANTONIO RIBOLI ENGENHEIRO CIVIL - CREA/RS: 229702		DENISE REGIA FERST LTDA / CNPJ: 49.823.923/0001-32 DENISE REGIA FERST - ARQUITETA E URBANISTA CAUIRS: A272040-4 REPRESENTANTE LEGAL / RESPONSÁVEL TÉCNICO	
CLIENTE:			
MUNICÍPIO DE ITAPIRANGA CNPJ: 82.821.208/0001-36			
OBRA/LOCALIZAÇÃO			
PROJETO PRAÇA, PAVIMENTAÇÃO, ACESSIBILIDADE DE CALÇADAS E ESTACIONAMENTO			
BAIRRO SANTA TERESA ALTO, ITAPIRANGA/SC.			
LOTE:	QUADRA:	ÁREA:	ZONA LOCALIZADA:
-	ENTRE A QUADRA 41 E QUADRA 3	2.095,00m²	-
PROJETO:			
PROJETO DE TOPOGRAFIA - CURVAS DE NÍVEL ORIGINAIS E PROJETADAS			
ÁREA CONST:	ESCALA:	DATA:	PRANCHA:
2.095,00m²	1 : 250	04/08/2023 22:36:21	TP. 1/1