



VISTA B
ESCALA 1:50

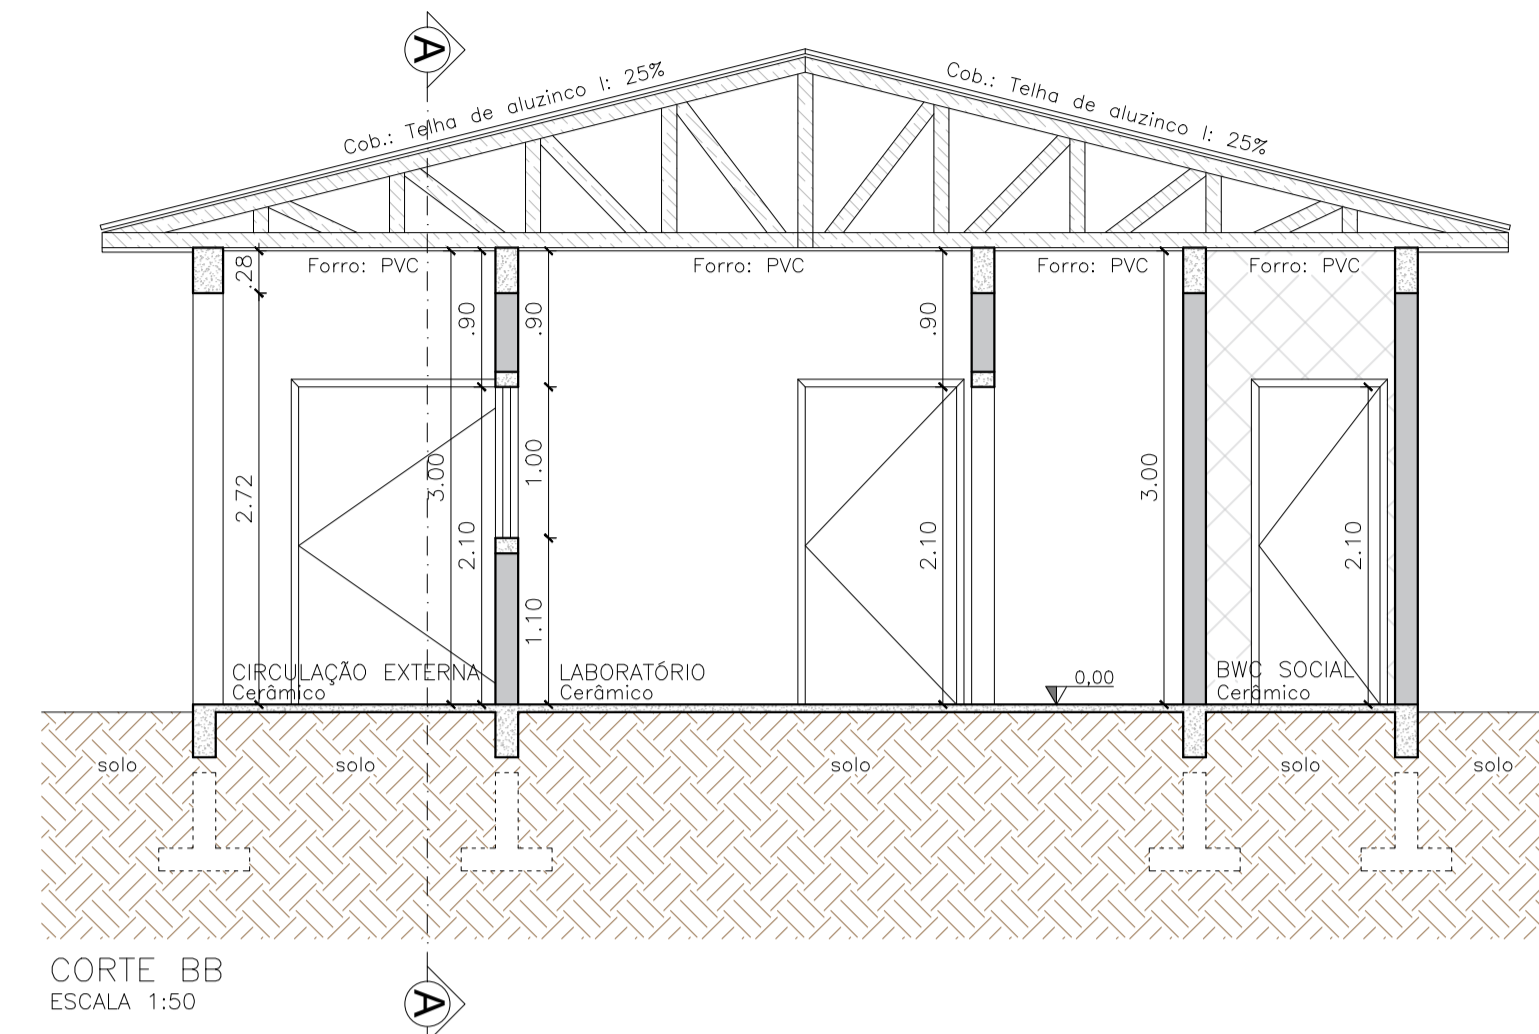


CORTE BB
ESCALA 1:50

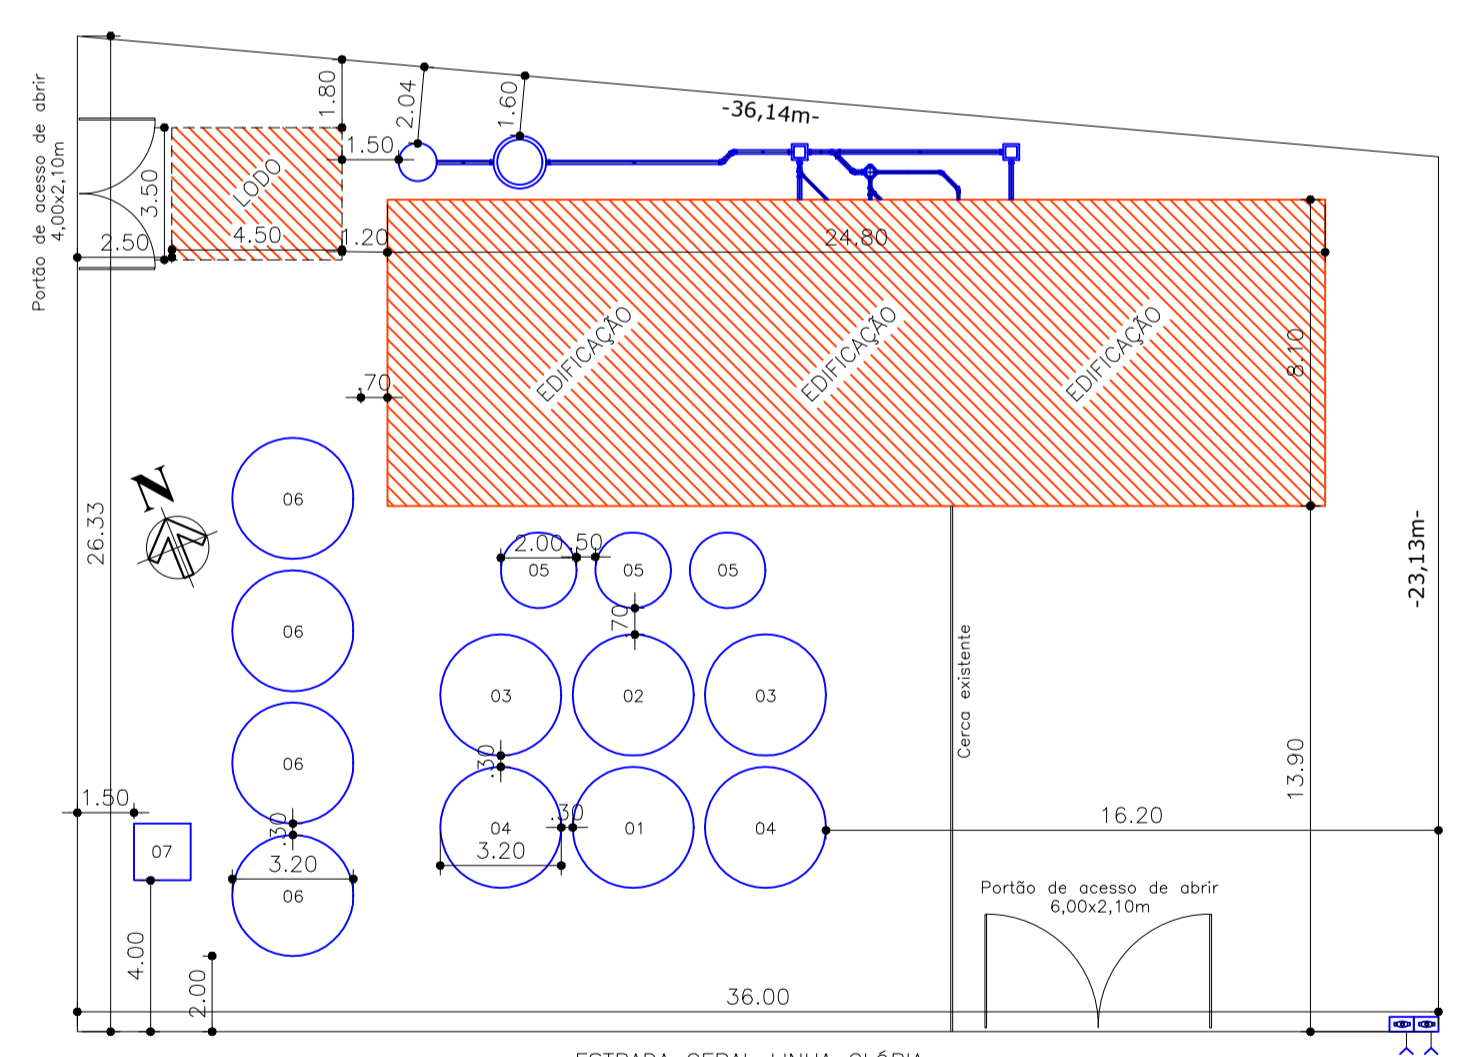


PLANTA DE LOCAÇÃO
ESCALA 1:200
O lote possui cercamento em todas as suas divisórias (h.: 2,10m)

- 01 - Tanque de Coagulação/Floculação
- 02 - Tanque de Floculação
- 03 - Tanque de Decantação
- 04 - Tanque de Decantação
- 05 - Tanque de Filtração
- 06 - Sistema de Reservação
- 07 - Abrigo da Estação Elevatória

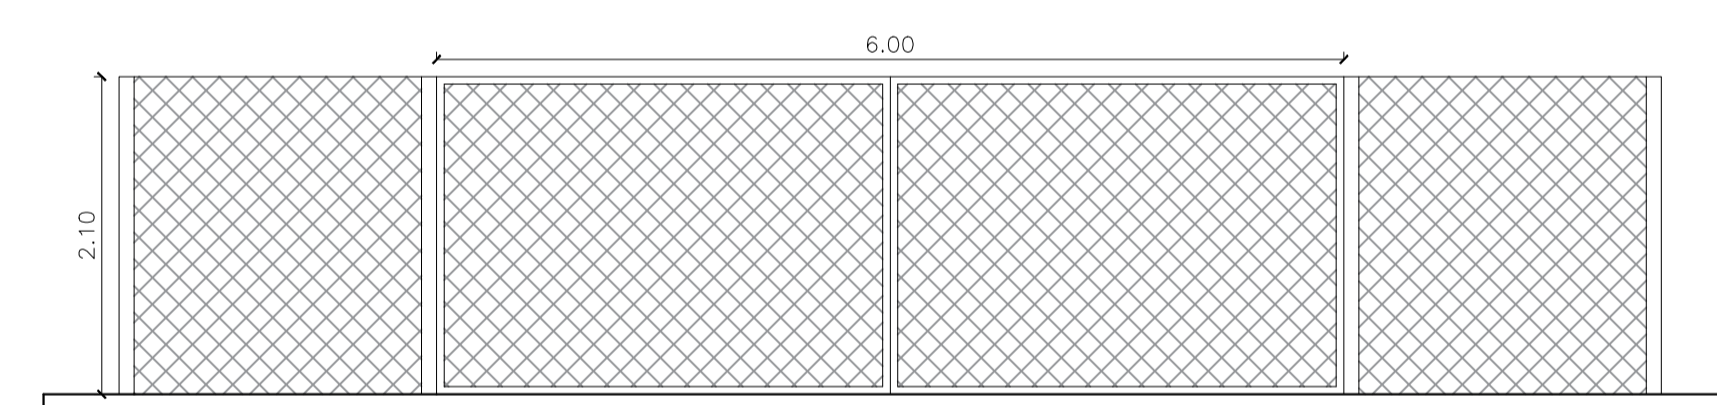

DETALHE DO PORTÃO E CERCA (ACESSO)
ESCALA 1:50

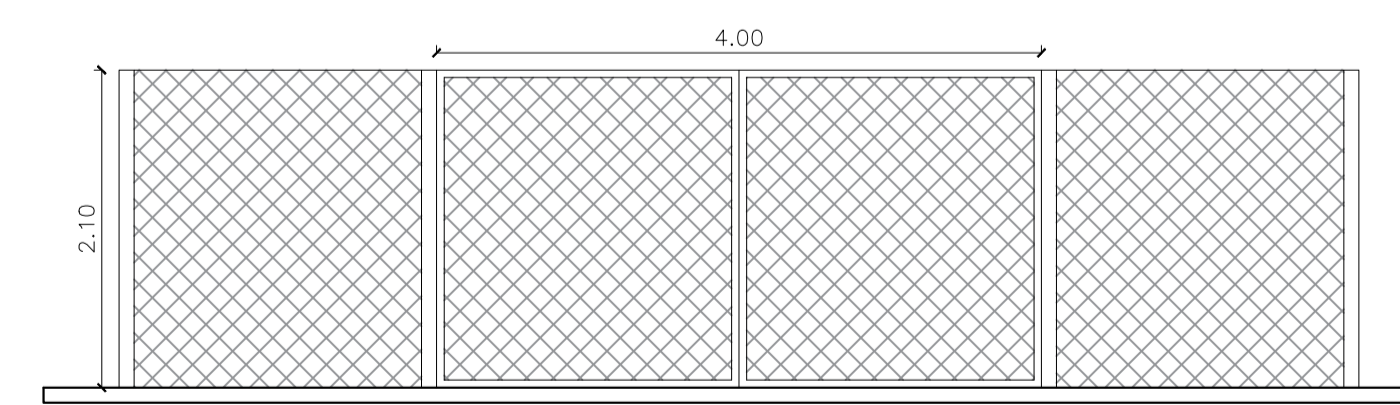

DETALHE DO PORTÃO E CERCA (LODO)
ESCALA 1:50

ARQUITETÔNICO

ADALTO ANTONIO WEIS
Engenheiro Civil
CREA/SC: 146690-0
(49) 99955-5760

JULIA GIEHL EIDT
Arquiteta e Urbanista
CAU/SC: 221751-1
(49) 99972-8127



Rua Santo Antônio, 399
Itapiranga/SC - 89896-000 | granprojetos@outlook.com | (49) 3194 1949

Proprietário: Prefeitura Municipal de Itapiranga CPF:

Obra: Reformas ETA - Linha Glória Área: 200,88m²

Cidade/local: Linha Glória - Itapiranga/SC

Assinatura Proprietário: _____ Prancha: _____

Assinatura Responsável Técnico: _____ 03/03

Data: Março/2023