


**INDICADOR VISUAL DA DIREÇÃO DO VENTO
(BIRUTA) CÓDIGO:MM-B-50/A
SEM ESCALA**

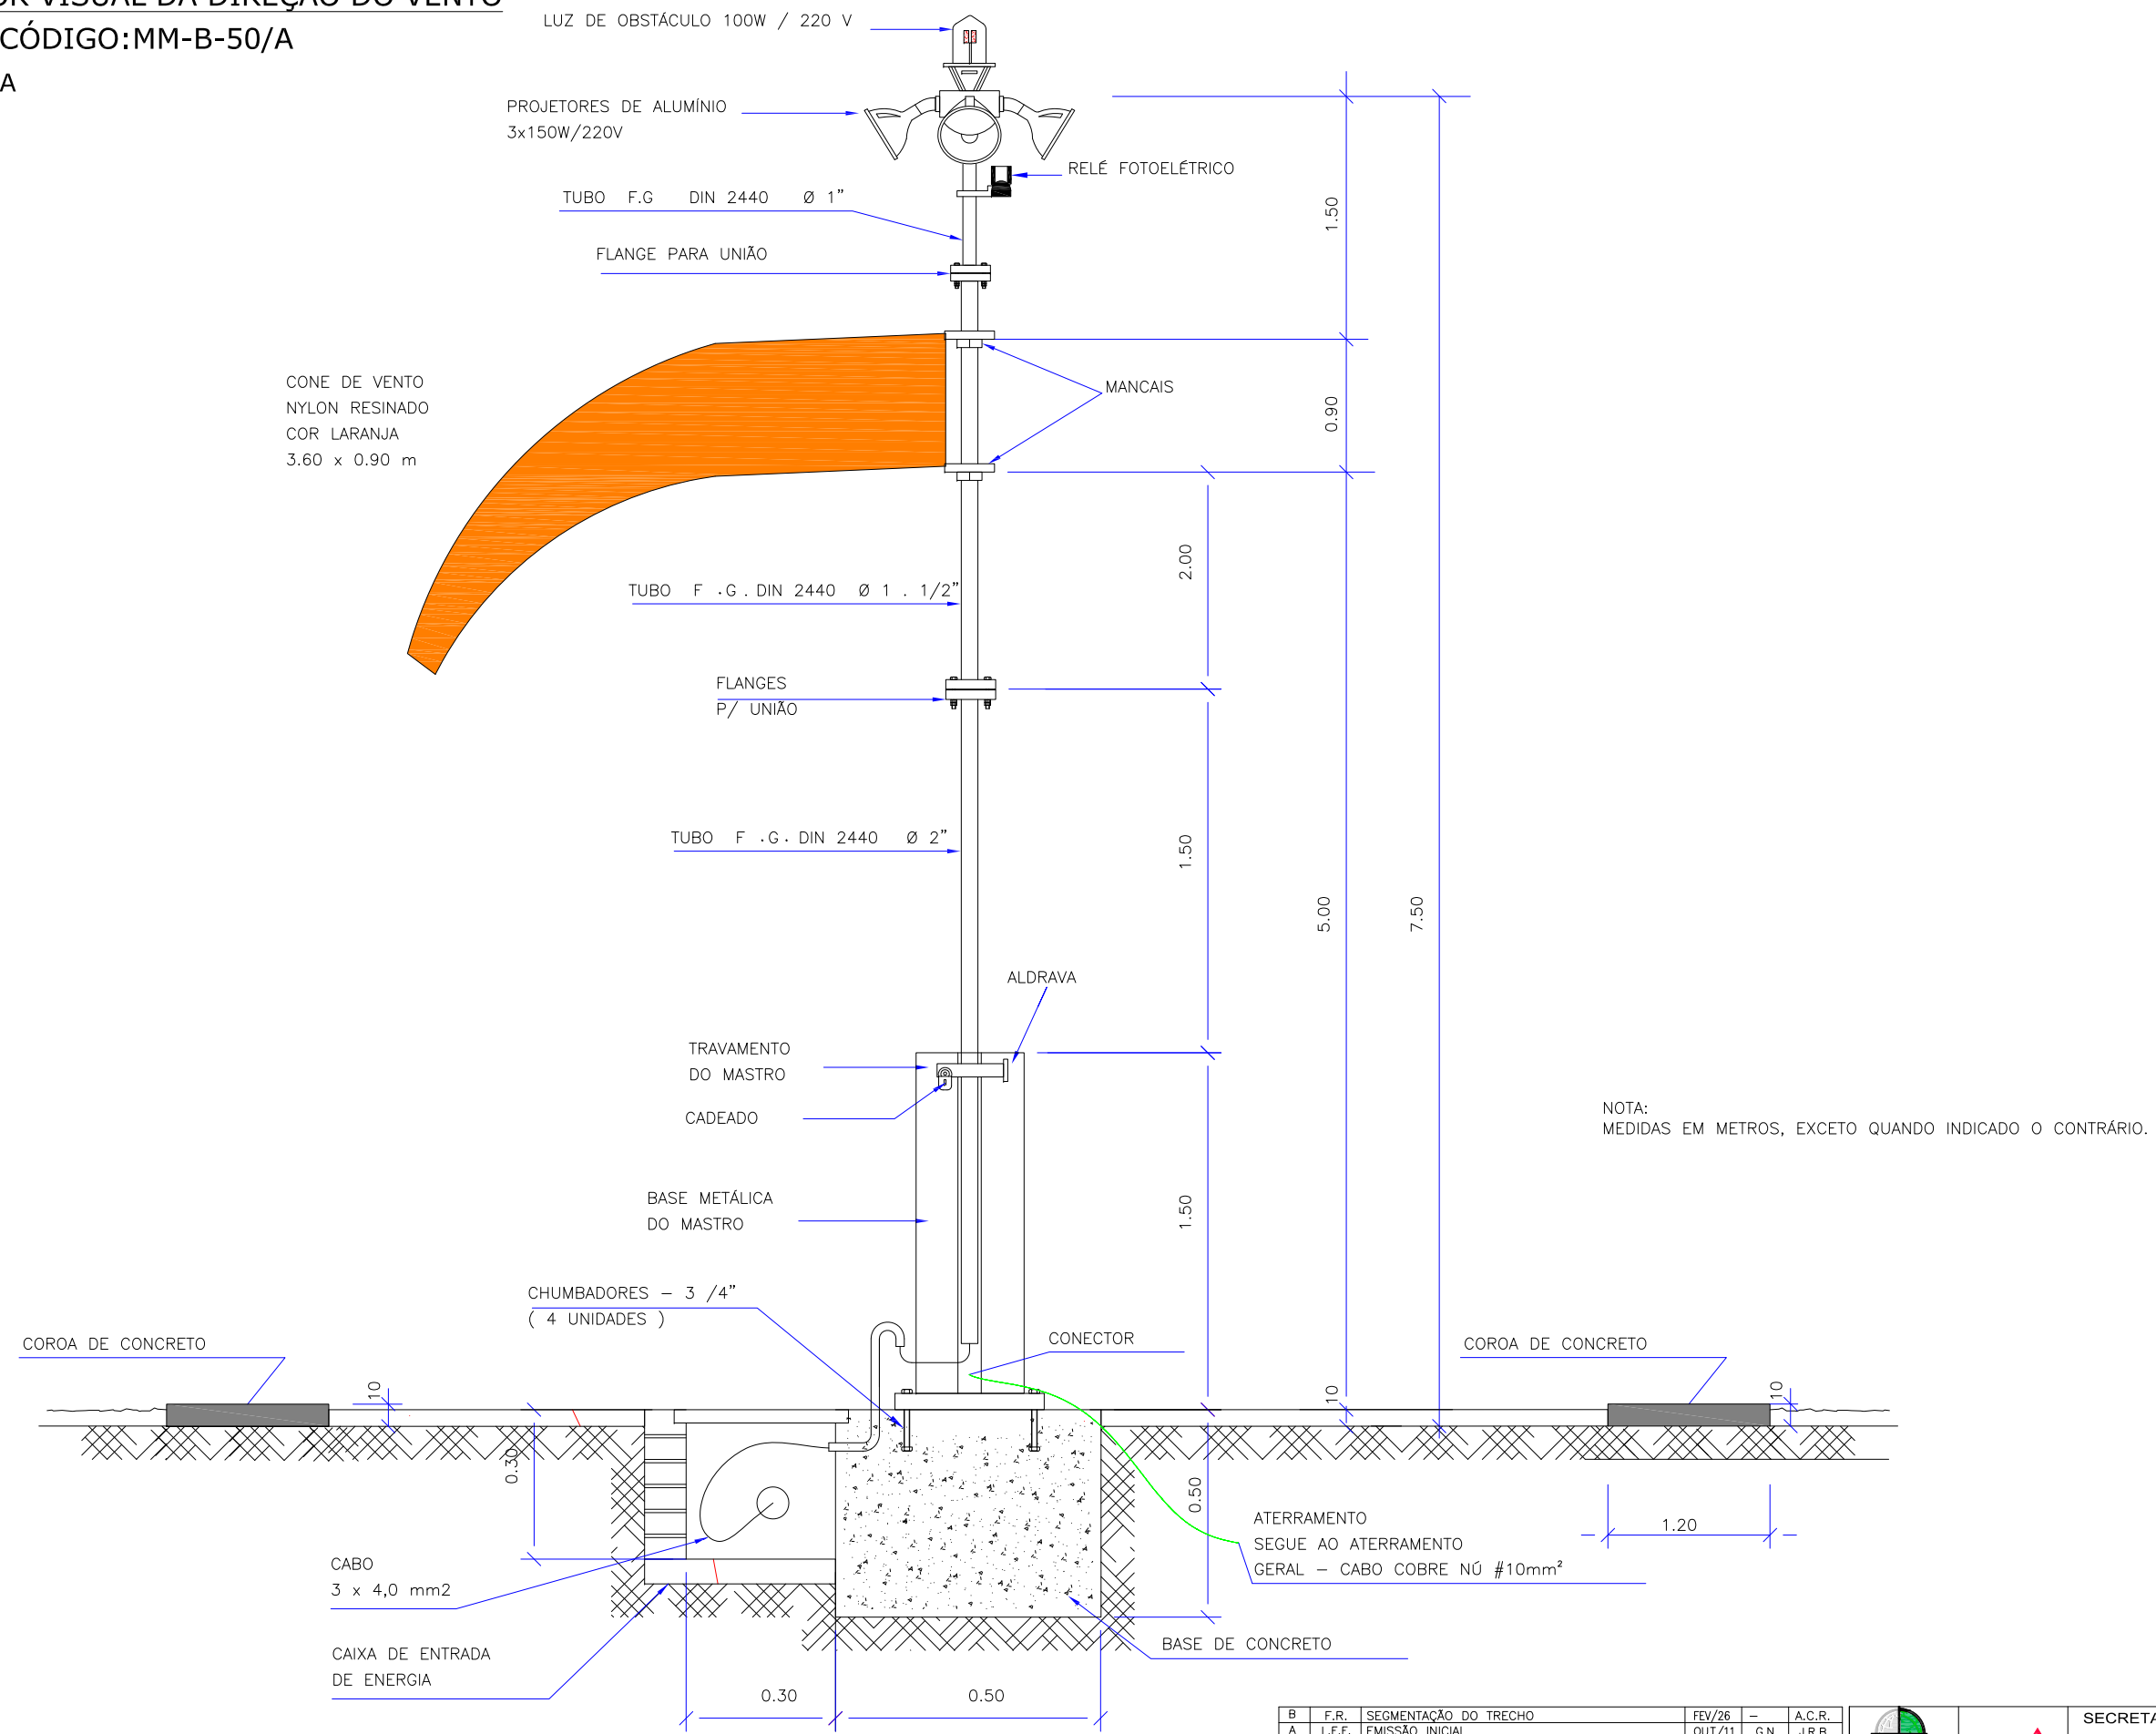

VISTA FRONTAL

B	F.R.	SEGMENTAÇÃO DO TRECHO	FEV/26	-	A.C.R.
A	L.F.F.	EMISSÃO INICIAL	OUT/11	G.N.	J.R.B.
REV.	ELAB.	MODIFICAÇÃO	DATA	VERIF.	APROV.

NOTAS:

01 - ESTE DESENHO CONTÉM INFORMAÇÕES ESPECÍFICAS À FINALIDADE QUE SE PROPÕE E NÃO DEVE SER UTILIZADO PARA OUTROS FINS SEM CONSULTAR O RESP. TÉCNICO.



02 - PARA MELHOR ENTENDIMENTO ESTE DESENHO DEVE SER IMPRESSO COLORIDO.

	SECRETARIA DE ESTADO DO DESENVOLVIMENTO REGIONAL DE ITAPIRANGA		
	CIDADE: ITAPIRANGA/SC		
PROJETO: PROJETO DE PAVIMENTAÇÃO DA PISTA DE POUSO E DECOLAGEM (EIXO 01) DO AERÓDROMO DE ITAPIRANGA/SC			
CONTEÚDO: FAROL ROTATIVO E BIRUTA			
RESP. TÉCNICO	DESENHO	DATA	FOLHA N°
ENG° JOÃO ROBERTO BILIBIO	BLZ-21210-01-03-B	FEVEREIRO/2026	01/02
CREA/SC 026.959-0	ESCALA	COD. PROJETO	
	INDICADAS	21210	


INDICADOR VISUAL DA DIREÇÃO DO VENTO

(BIRUTA) CÓDIGO:MM-B-50/A

SEM ESCALA

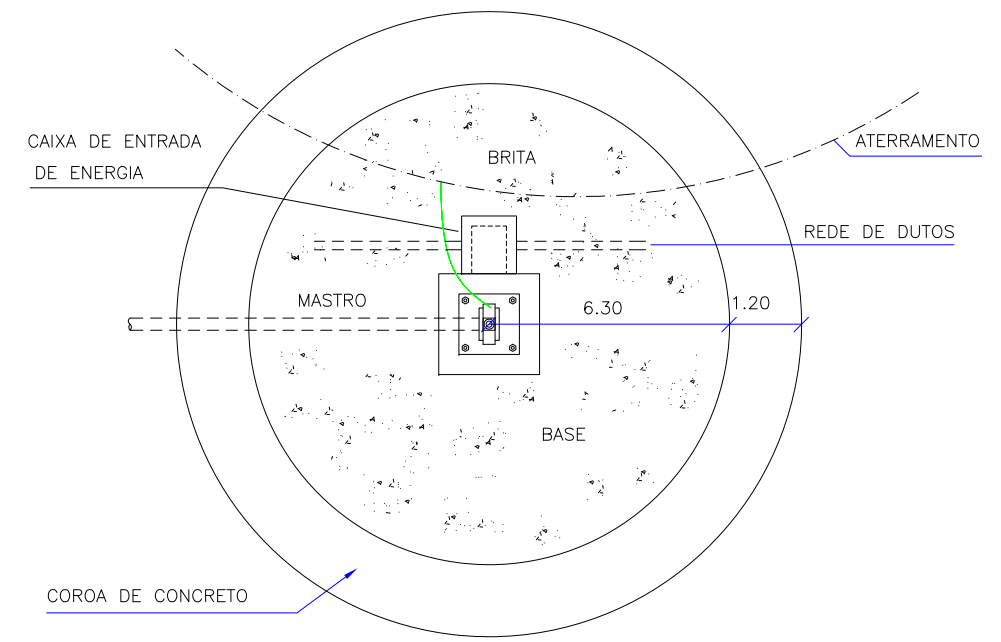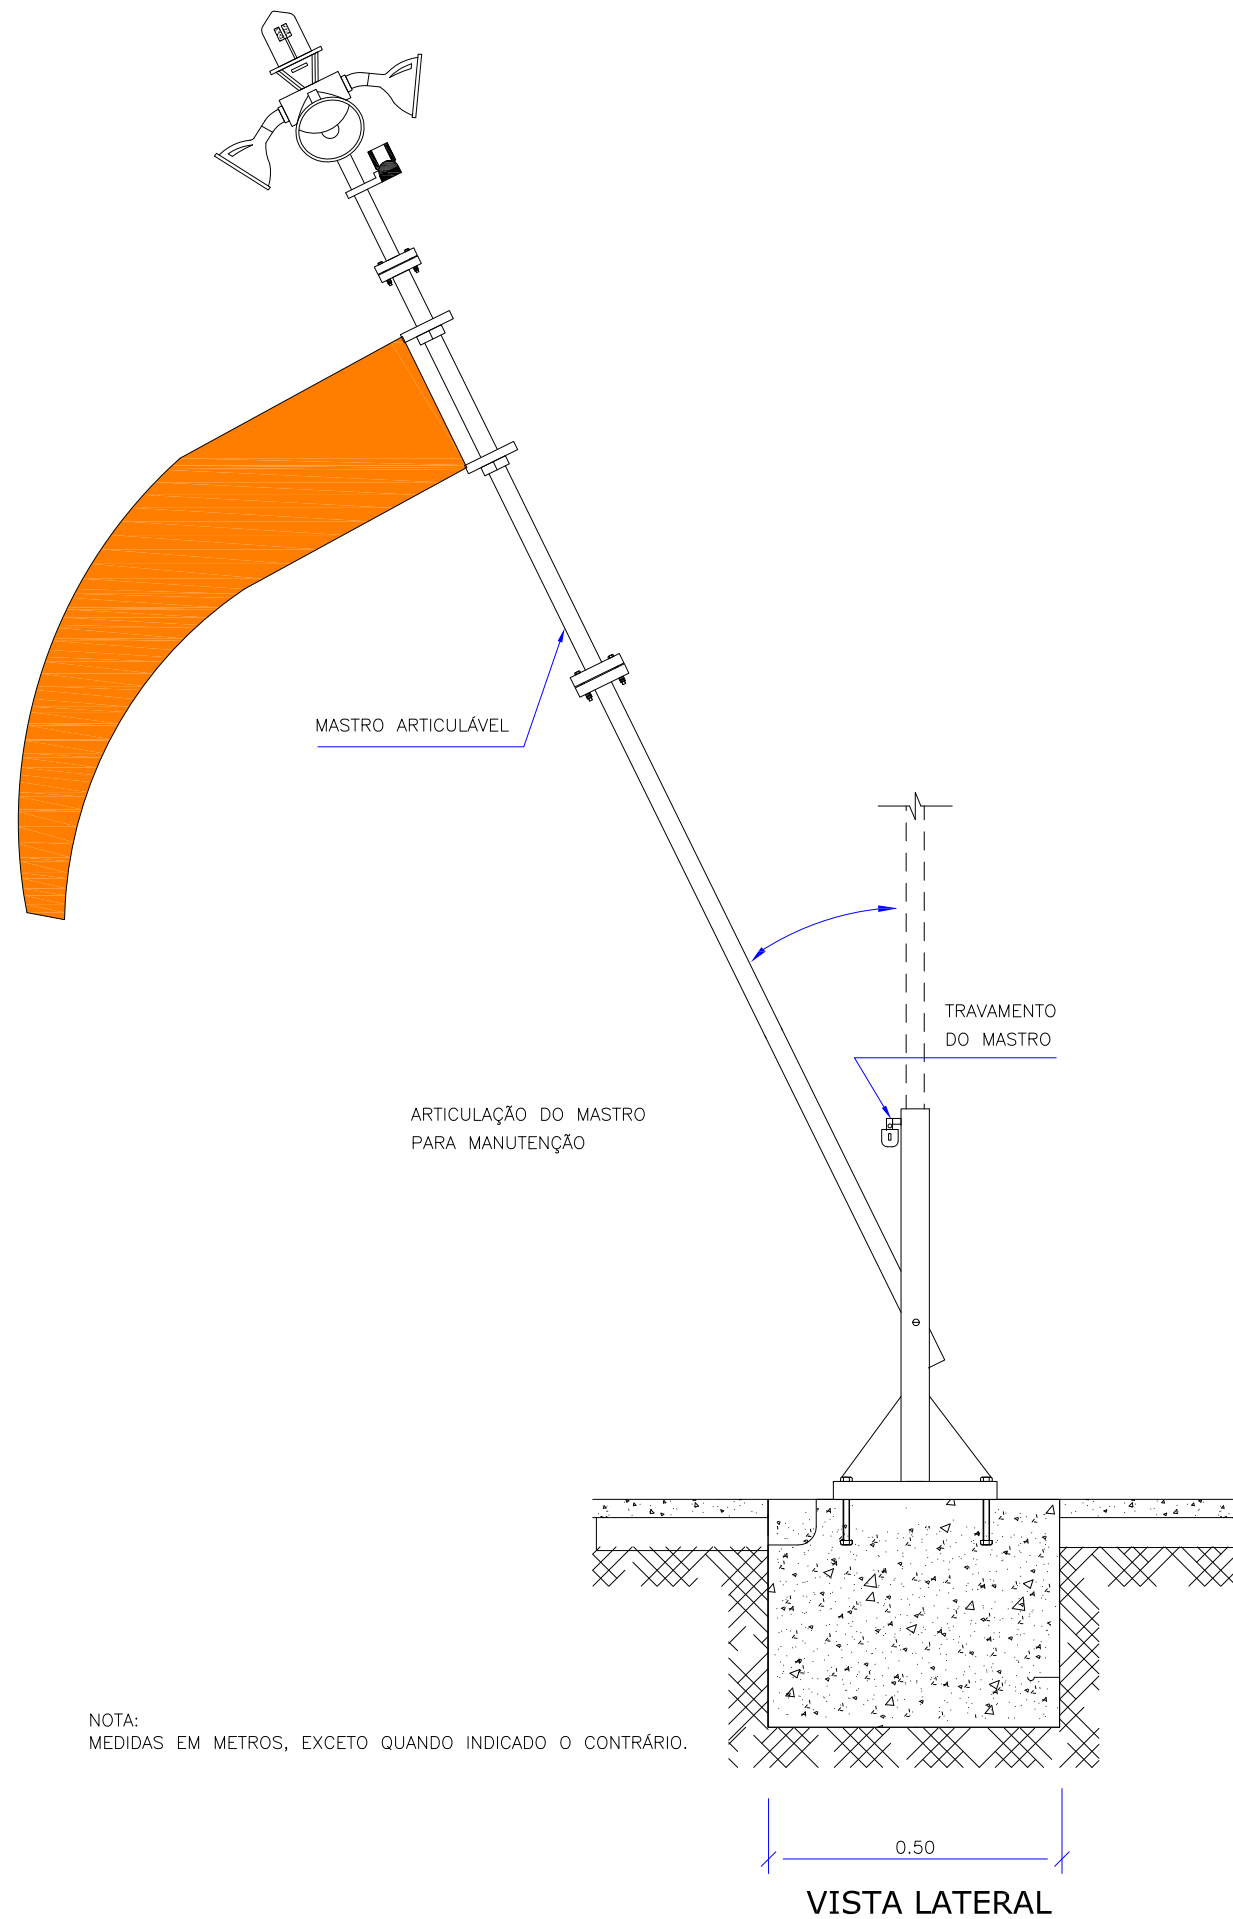

VISTA EM PLANTA

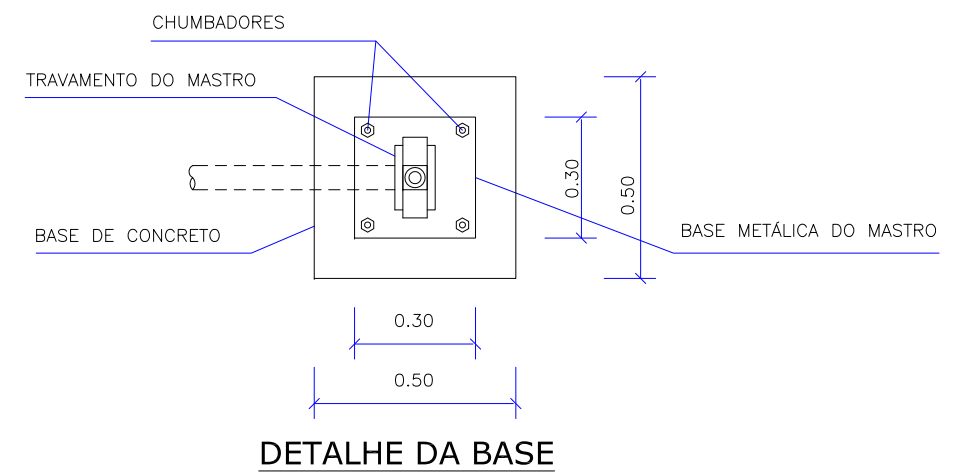

NOTA:
MEDIDAS EM METROS, EXCETO QUANDO INDICADO O CONTRÁRIO.

B	F.R.	SEGMENTAÇÃO DO TRECHO	FEV/26	-	A.C.R.
A	L.F.F.	EMISSÃO INICIAL	OUT/11	G.N.	J.R.B.
REV.	ELAB.	MODIFICAÇÃO	DATA	VERIF.	APROV.

NOTAS:
01 - ESTE DESENHO CONTÉM INFORMAÇÕES ESPECÍFICAS À FINALIDADE QUE SE PROPÕE E NÃO DEVE SER UTILIZADO PARA OUTROS FINS SEM CONSULTAR O RESP. TÉCNICO.
02 - PARA MELHOR ENTENDIMENTO ESTE DESENHO DEVE SER IMPRESSO COLORIDO.

	SECRETARIA DE ESTADO DO DESENVOLVIMENTO REGIONAL DE ITAPIRANGA		
	CIDADE: ITAPIRANGA/SC		
PROJETO: PROJETO DE PAVIMENTAÇÃO DA PISTA DE POUSO E DECOLAGEM (EIXO 01) DO AERÓDROMO DE ITAPIRANGA/SC		CONTEÚDO: FAROL ROTATIVO E BIRUTA	
DESENHO: BLZ-21210-01-03-B	DATA: FEVEREIRO/2026	FOLHA N°: 02/02	
ESCALA: INDICADAS	COD. PROJETO: 21210		
RESP. TÉCNICO: ENG* JOÃO ROBERTO BILIBIO CREA/SC 026.959-0			