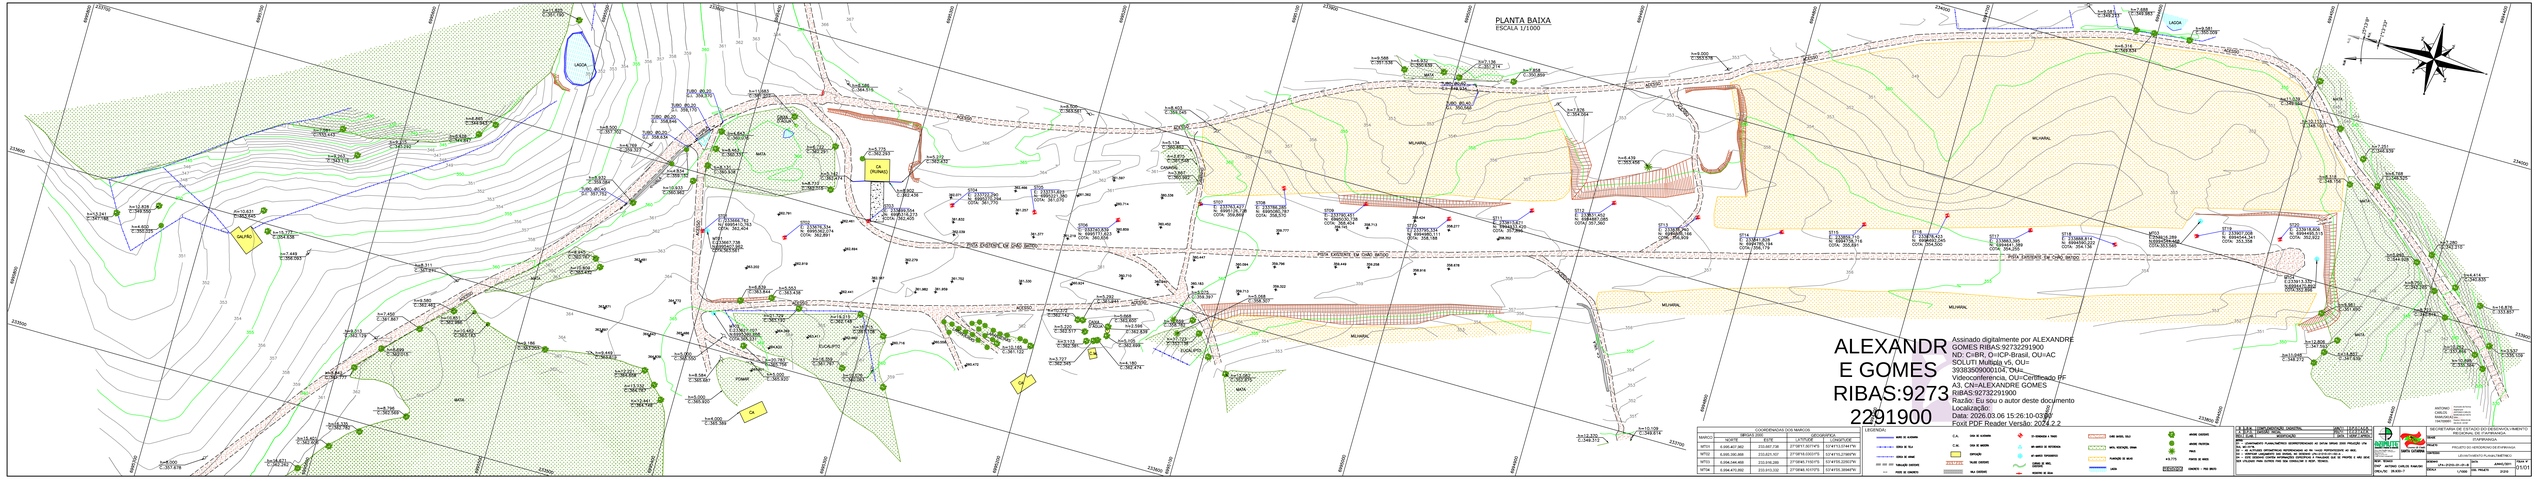
PLANTA BAIXA
ESCALA 1/1000
LAGOA
DALPEQ
CA
MILHARAL
EUCALIPTO
CASA
POÇO
CURVA DE NIVEL
ALEXANDRE GOMES RIBAS:92732291900
Assinado digitalmente por ALEXANDRE GOMES RIBAS:92732291900
ND: C=BR, O=ICP-Brasil, OU=AC SOLUTI Multipla v5, OU=39383509000104, OU=Videoconferencia, OU=Certificado PF, A3, CN=ALEXANDRE GOMES RIBAS:92732291900
Razão: Eu sou o autor deste documento
Localização:
Data: 2026.03.06 15:26:10-03'00'
Foxit PDF Reader Versão: 2024.2.2
COORDENADAS DA MARCOS
SIRGAS 2000
MARCO | E | N | LONGITUDE | LATITUDE
MT01 | 6.046.467.862 | 233.657,138 | 27°39'11.5074"S | 52°47'13.5744"W
MT02 | 6.048.392.468 | 232.631,157 | 27°38'18.5553"S | 52°47'51.2780"W
MT03 | 6.054.045.400 | 232.016,288 | 27°35'42.7153"S | 52°47'70.2350"W
MT04 | 6.054.470.262 | 233.913,332 | 27°35'28.5157"S | 52°47'05.3594"W
LEGENDA
RIO DE DOMINIO
CURVA DE NIVEL
RIO SEM DOMINIO
CURVA DE NIVEL MESTRA
CA
CAIXA DE ACESSO
CB
CAIXA DE MEDIÇÃO
DERIVAÇÃO
NUM. CAIXAS
RIO COM DOMINIO
RIO SEM DOMINIO
CAIXA DE ACESSO
CAIXA DE MEDIÇÃO
DERIVAÇÃO
NUM. CAIXAS
CURVA DE NIVEL