
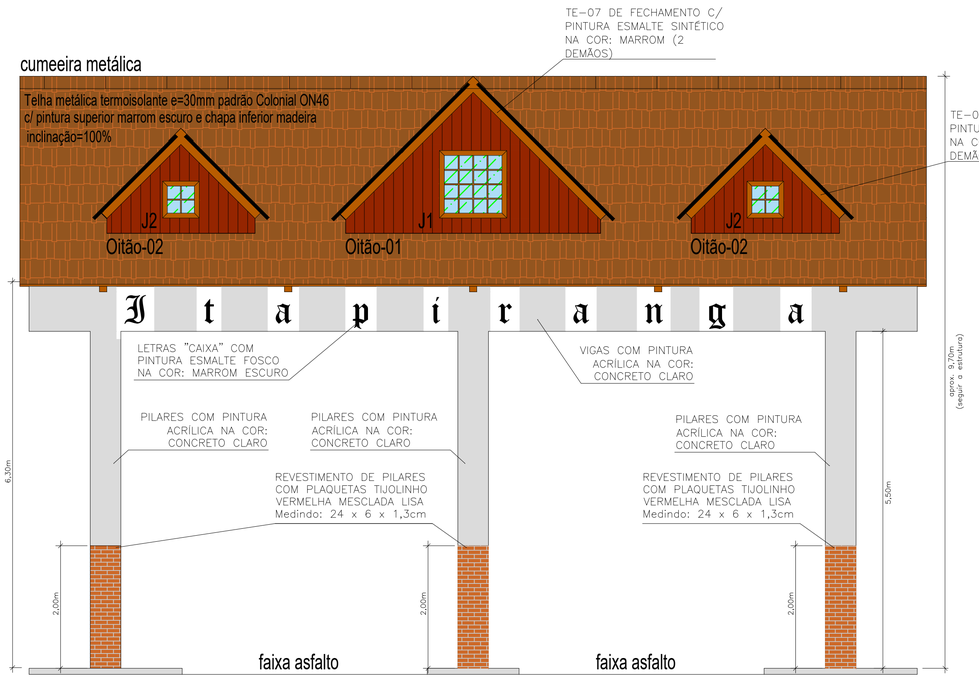



Fachada Frontal - Pórtico

Escala 1:50

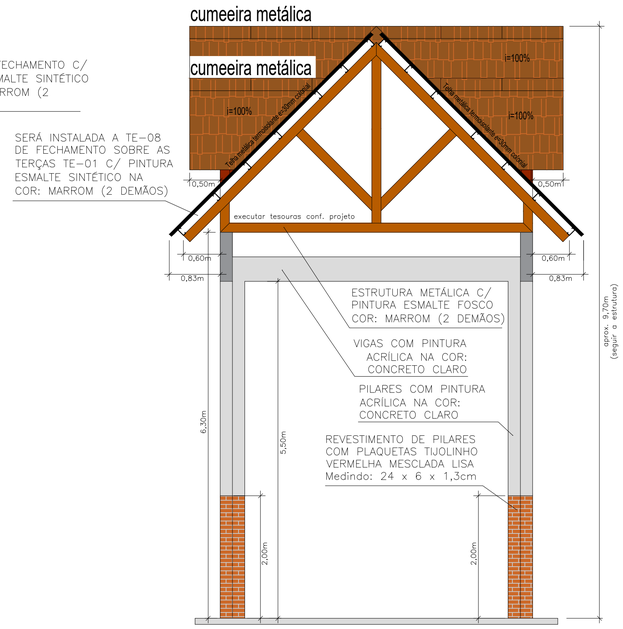


Fachada Lateral - Pórtico

Escala 1:50

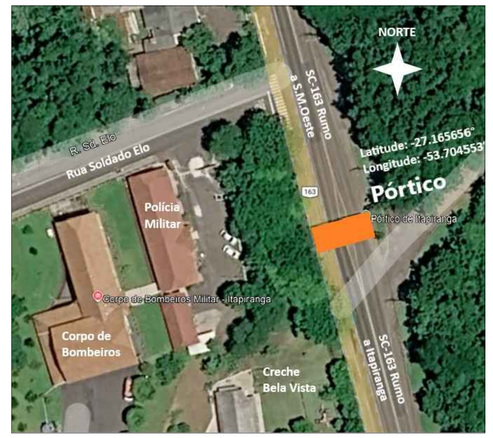


Localização - Pórtico

Escala 1: 750

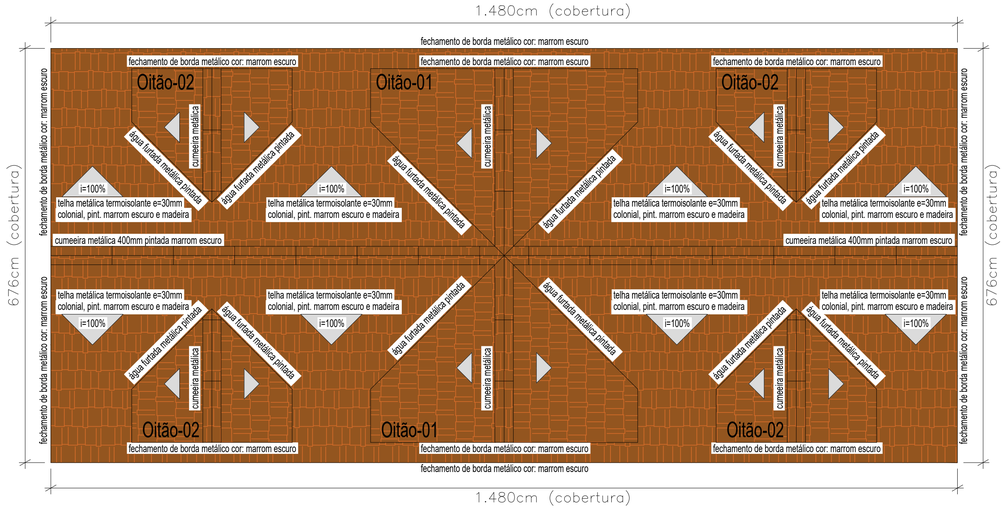


Planta da Cobertura - Telhas, Proteções e Acabamentos

Escala 1:50

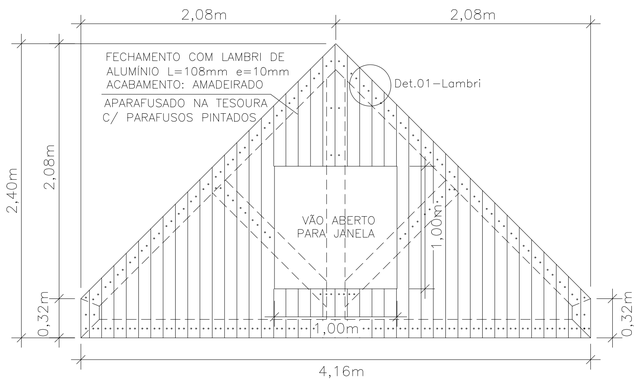


Detalhe Fechamento Oitão-01 (2x)

Escala 1:25

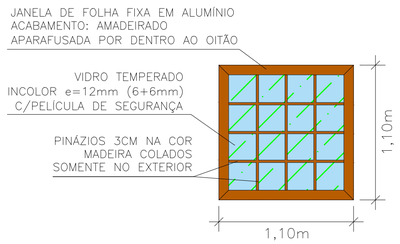

Det. Janela J1 - Oitão 01 (2x)

Escala 1:25

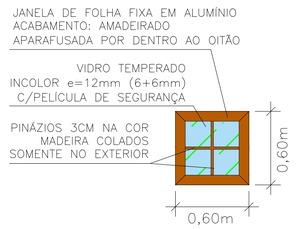


Det. Janela J2 - Oitão 02 (4x)

Escala 1:25



Det.01 - Lambri

Sem Escala

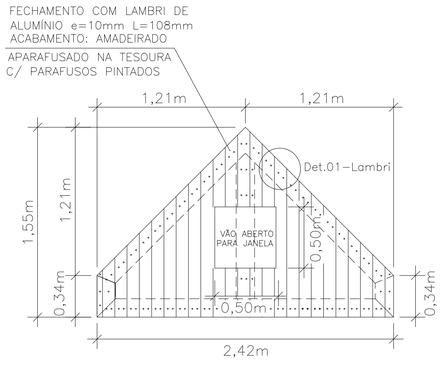

Det. Fechamento Oitão-02 (4x)

Escala 1:25

NOTAS DO PROJETISTA:

1 - ANTES DE INICIAR A FABRICAÇÃO E MONTAGEM DA ESTRUTURA, OBRIGATORIAMENTE DEVERÃO SER CONFERIDAS TODAS AS MEDIDAS DO PÓRTICO E DO PROJETO EXECUTIVO.

2 - TODO PROCEDIMENTO EXECUTIVO DEVE SERGUIR O PRESCRITO NO MEMORIAL DESCRITIVO.

3 - A SEGURANÇA DOS FUNCIONÁRIOS EM SERVIÇOS EM ALTURA FAZ PARTE DA OBRIGAÇÕES DA CONTRATADA ANTES, DURANTE E APÓS A CONCLUSÃO DE CADA UMAS DAS ETAPAS DA OBRA.

4 - AS MEDIDAS ESTÃO EM CENTIMETROS, METROS E MILÍMETROS, ATENÇÃO.

5 - EM CASO DE DÚVIDAS, CONSULTE O PROJETISTA

Espaço para Carimbos e Anotações:

MUNICÍPIO DE ITAPIRANGA-SC

PRAÇA DAS BANDEIRAS, Nº 200 - FONE (49) 3678-7700 - ITAPIRANGA-SC

DESCRIÇÃO DA OBRA:
Cobertura e Reforma do Pórtico de Entrada

LOCALIZAÇÃO DA OBRA:
SC-163, Itapiranga/SC

ESCALA:
indicada

CONTEÚDO:
Projeto Arquitetônico

DATA:
08/07/2026

ARQUIVO:
Pórtico_Final.dwg

RESP. TÉCNICO:/ PROJETO:
REGIS KUERMER BITTENCOURT:85661619987
Assinado digitalmente por REGIS KUERMER BITTENCOURT:85661619987
ND: C=BR, O=ICP-Brasil, OU=AC SOLUTI Multipla v5, OU=30630509000104, OU=Videoconferencia, OU=REGIS KUERMER BITTENCOURT:85661619987, OU=Certificado PF A3, CN=REGIS KUERMER BITTENCOURT:85661619987
Localização:
Razão: Eu sou o autor deste documento
Data: 2026.04.10 10:35:51-03'00'
Foxit PDF Reader Versão: 2024.2.2
Régis Küermer Bittencourt
Engenheiro Civil CREA/SC 055.097-7

PROPRIETÁRIO:
ALEXANDRE GOMES RIBAS:92732291900
Assinado digitalmente por ALEXANDRE GOMES RIBAS:92732291900
ND: C=BR, O=ICP-Brasil, OU=AC SOLUTI Multipla v5, OU=30630509000104, OU=Videoconferencia, OU=Certificado PF A3, CN=ALEXANDRE GOMES RIBAS:92732291900
Localização:
Razão: Eu sou o autor deste documento
Data: 2026.04.10 10:35:51-03'00'
Foxit PDF Reader Versão: 2024.2.2
CNPJ: 82.821.208/0001-35

ÁREA DE PROJEÇÃO:
100,05 m²

PRANCHA:
Arq 01/01