



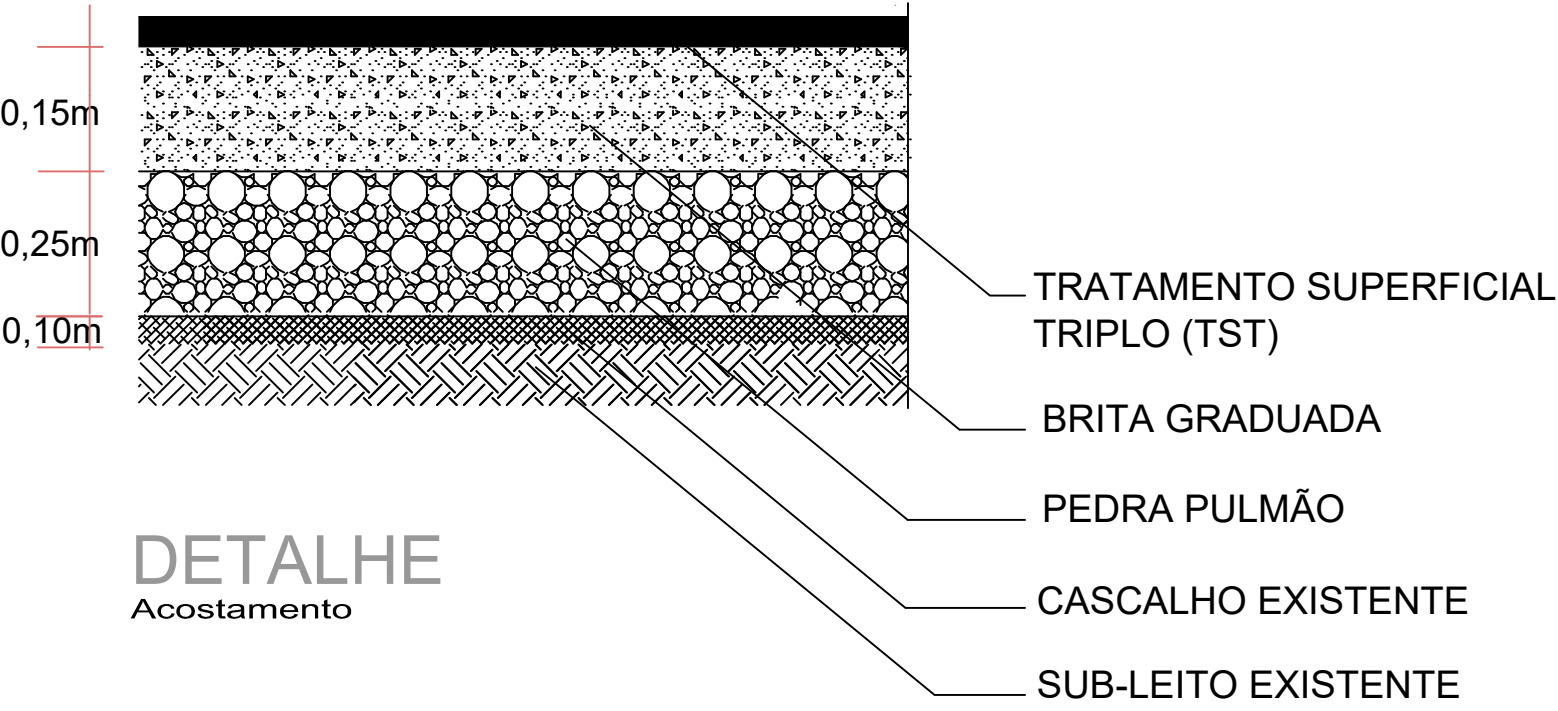

ESTATISTICA DAS ÁREAS

Estrada de ligação de Arroio Trinta a Treze Tilias - Linha Sagrada Família	
ESTACAS	0+000 ATÉ 233+3.820
EXTENSÃO A PAVIMENTAR	4.663,82m
LARGURA TOTAL	8,60m
PISTA DE ROLAMENTO	6,60m
ACOSTAMENTO	1,00m(cada lado)
ÁREA A PAV. PISTA ROLANTE	30.781,21m²
ÁREA TST ACOSTAMENTO	9.327,64m²

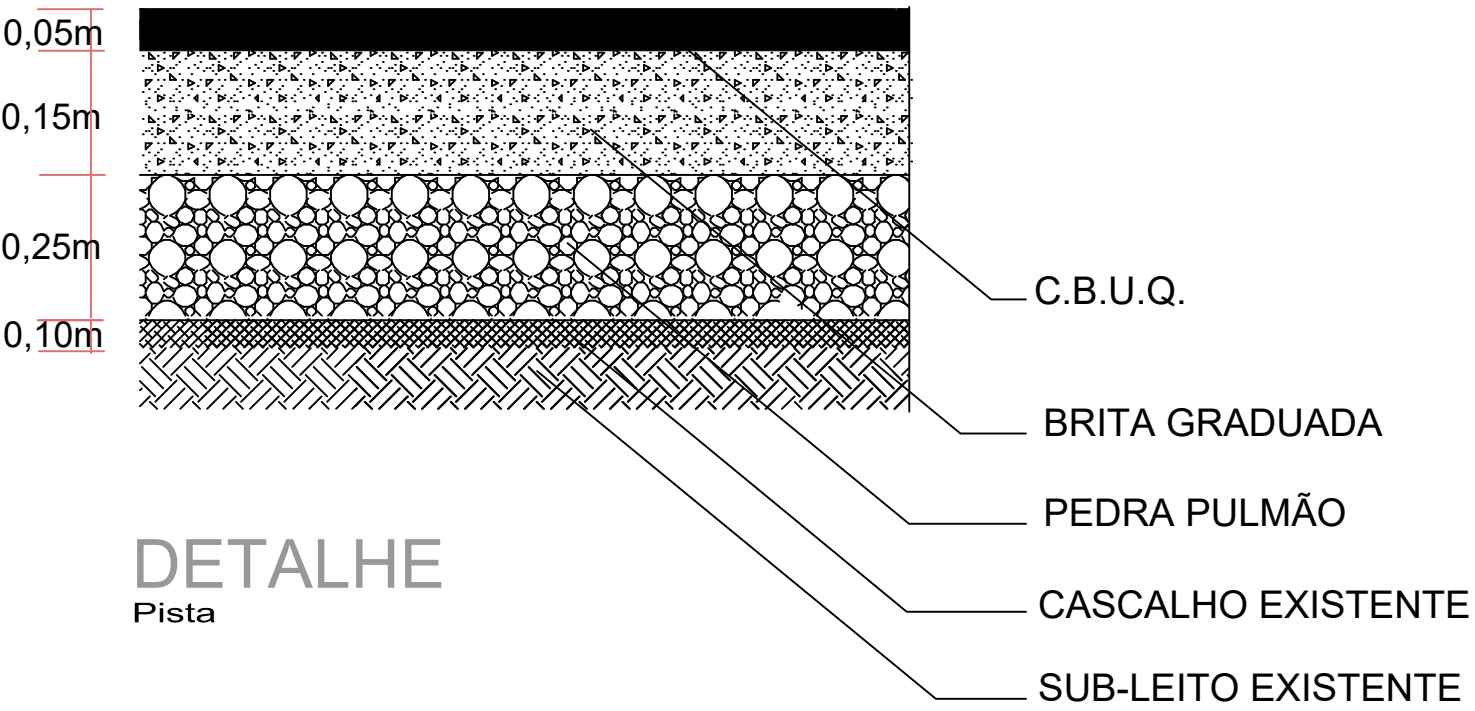

DIREITOS AUTORAIS RESERVADOS			
ALTERAÇÕES DO PROJETO SOMENTE PODERÃO SER EFETUADAS MEDIANTE AUTORIZAÇÃO DO PROJETISTA			
	TÍTULO	Estrada Municipal Ligação Arroio Trinta - Treze Tilias	
	REFERENCIA	PAVIMENTAÇÃO	
	PRANCHAS	01/06	
	PROPRIETÁRIO	PREFEITURA MUNICIPAL DE ARROIO TRINTA	
	ASSINATURA		
RESPONSÁVEL TÉCNICO	GIOVANA PERAZZOLI		
ODIVAR CLÓVIS BISCARO SECRETÁRIO EXECUTIVO	ENG. CIVIL - CREA/SC 170.296-9		
DESENHO	ESCALA	DATA	
G.P.	1:750	OUTUBRO/2025	
Av. Manoel Roque, 99 Vidreira - SC Fone 3566-0255			