


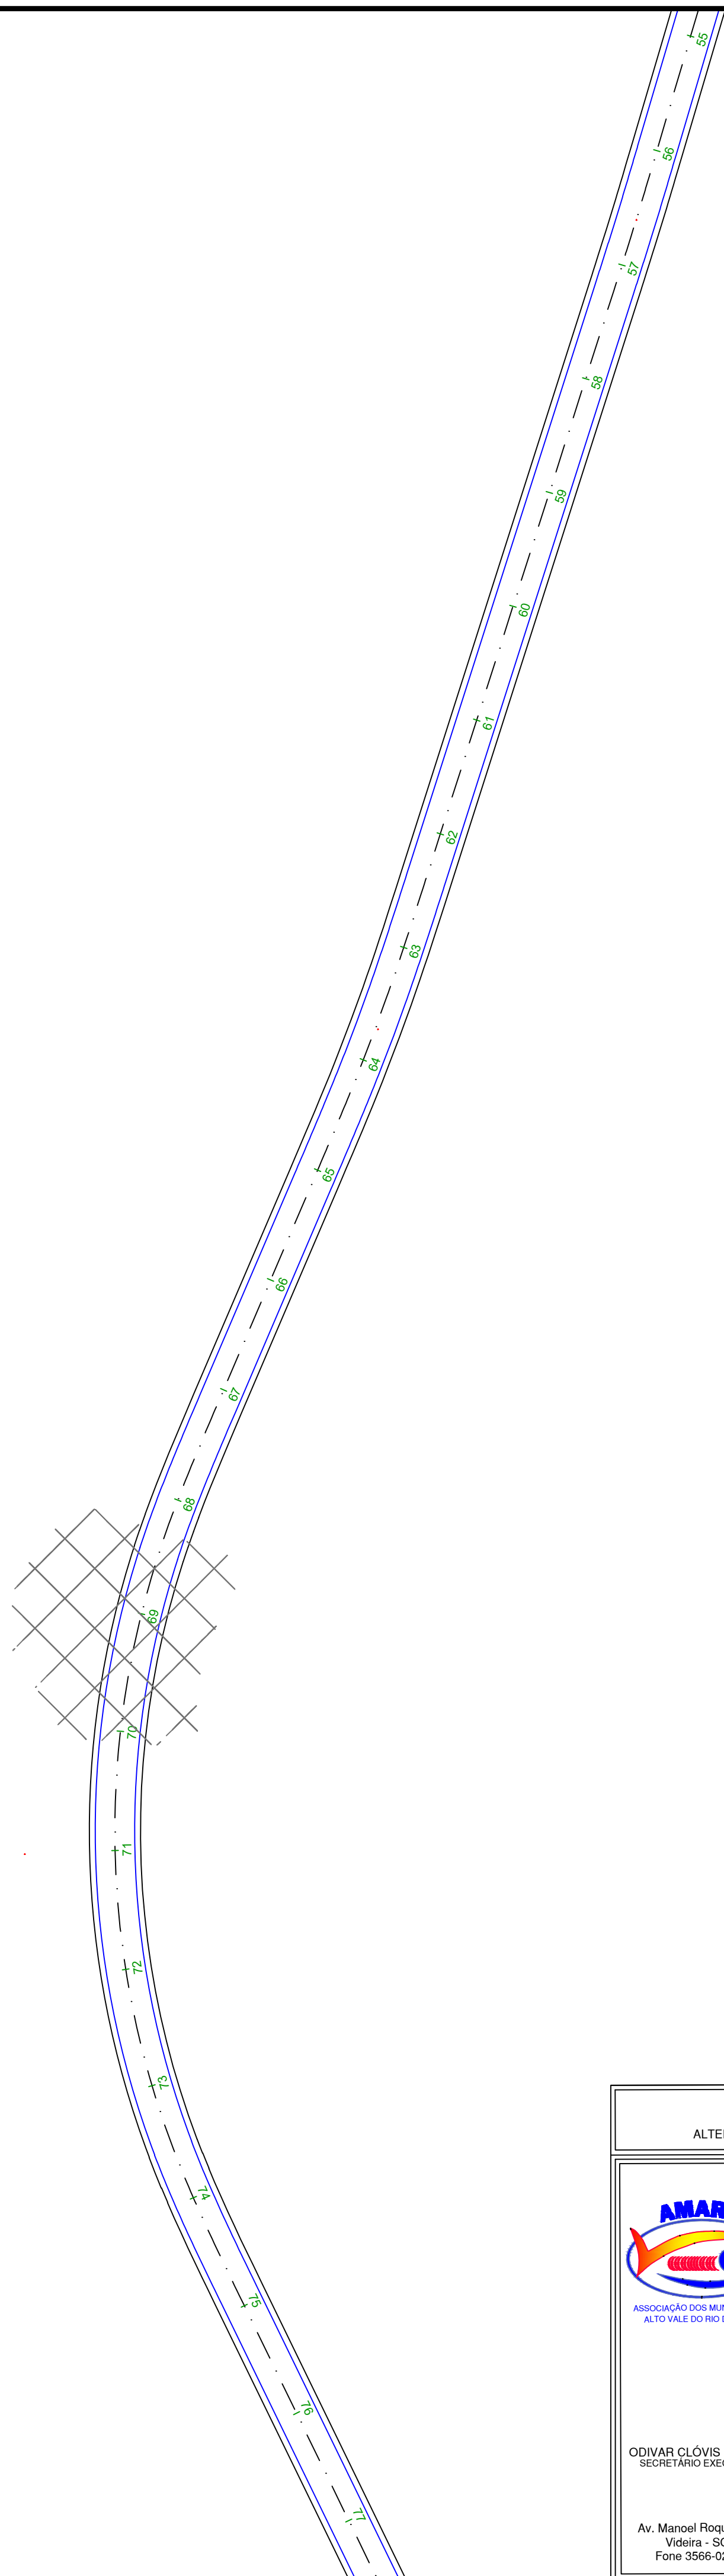

AMARP ASSOCIAÇÃO DOS MUNICÍPIOS DO ALTO VALE DO RIO DO PEIXE ODIVAR CLÓVIS BISCARO SECRETÁRIO EXECUTIVO				TÍTULO Estrada Municipal Ligação Arroio Trinta - Treze Tilias PRANCHA 02/06			
REFERÊNCIA PAVIMENTAÇÃO PROPRIETÁRIO PREFEITURA MUNICIPAL DE ARROIO TRINTA				ASSINATURA _____			
RESPONSÁVEL TÉCNICO GIOVANA PERAZZOLI ENG. CIVIL - CREA/SC 173.296-9 DESENHO G.P.				DATA OUTUBRO/2025			
Assinatura _____ Assinatura _____				Assinatura _____			