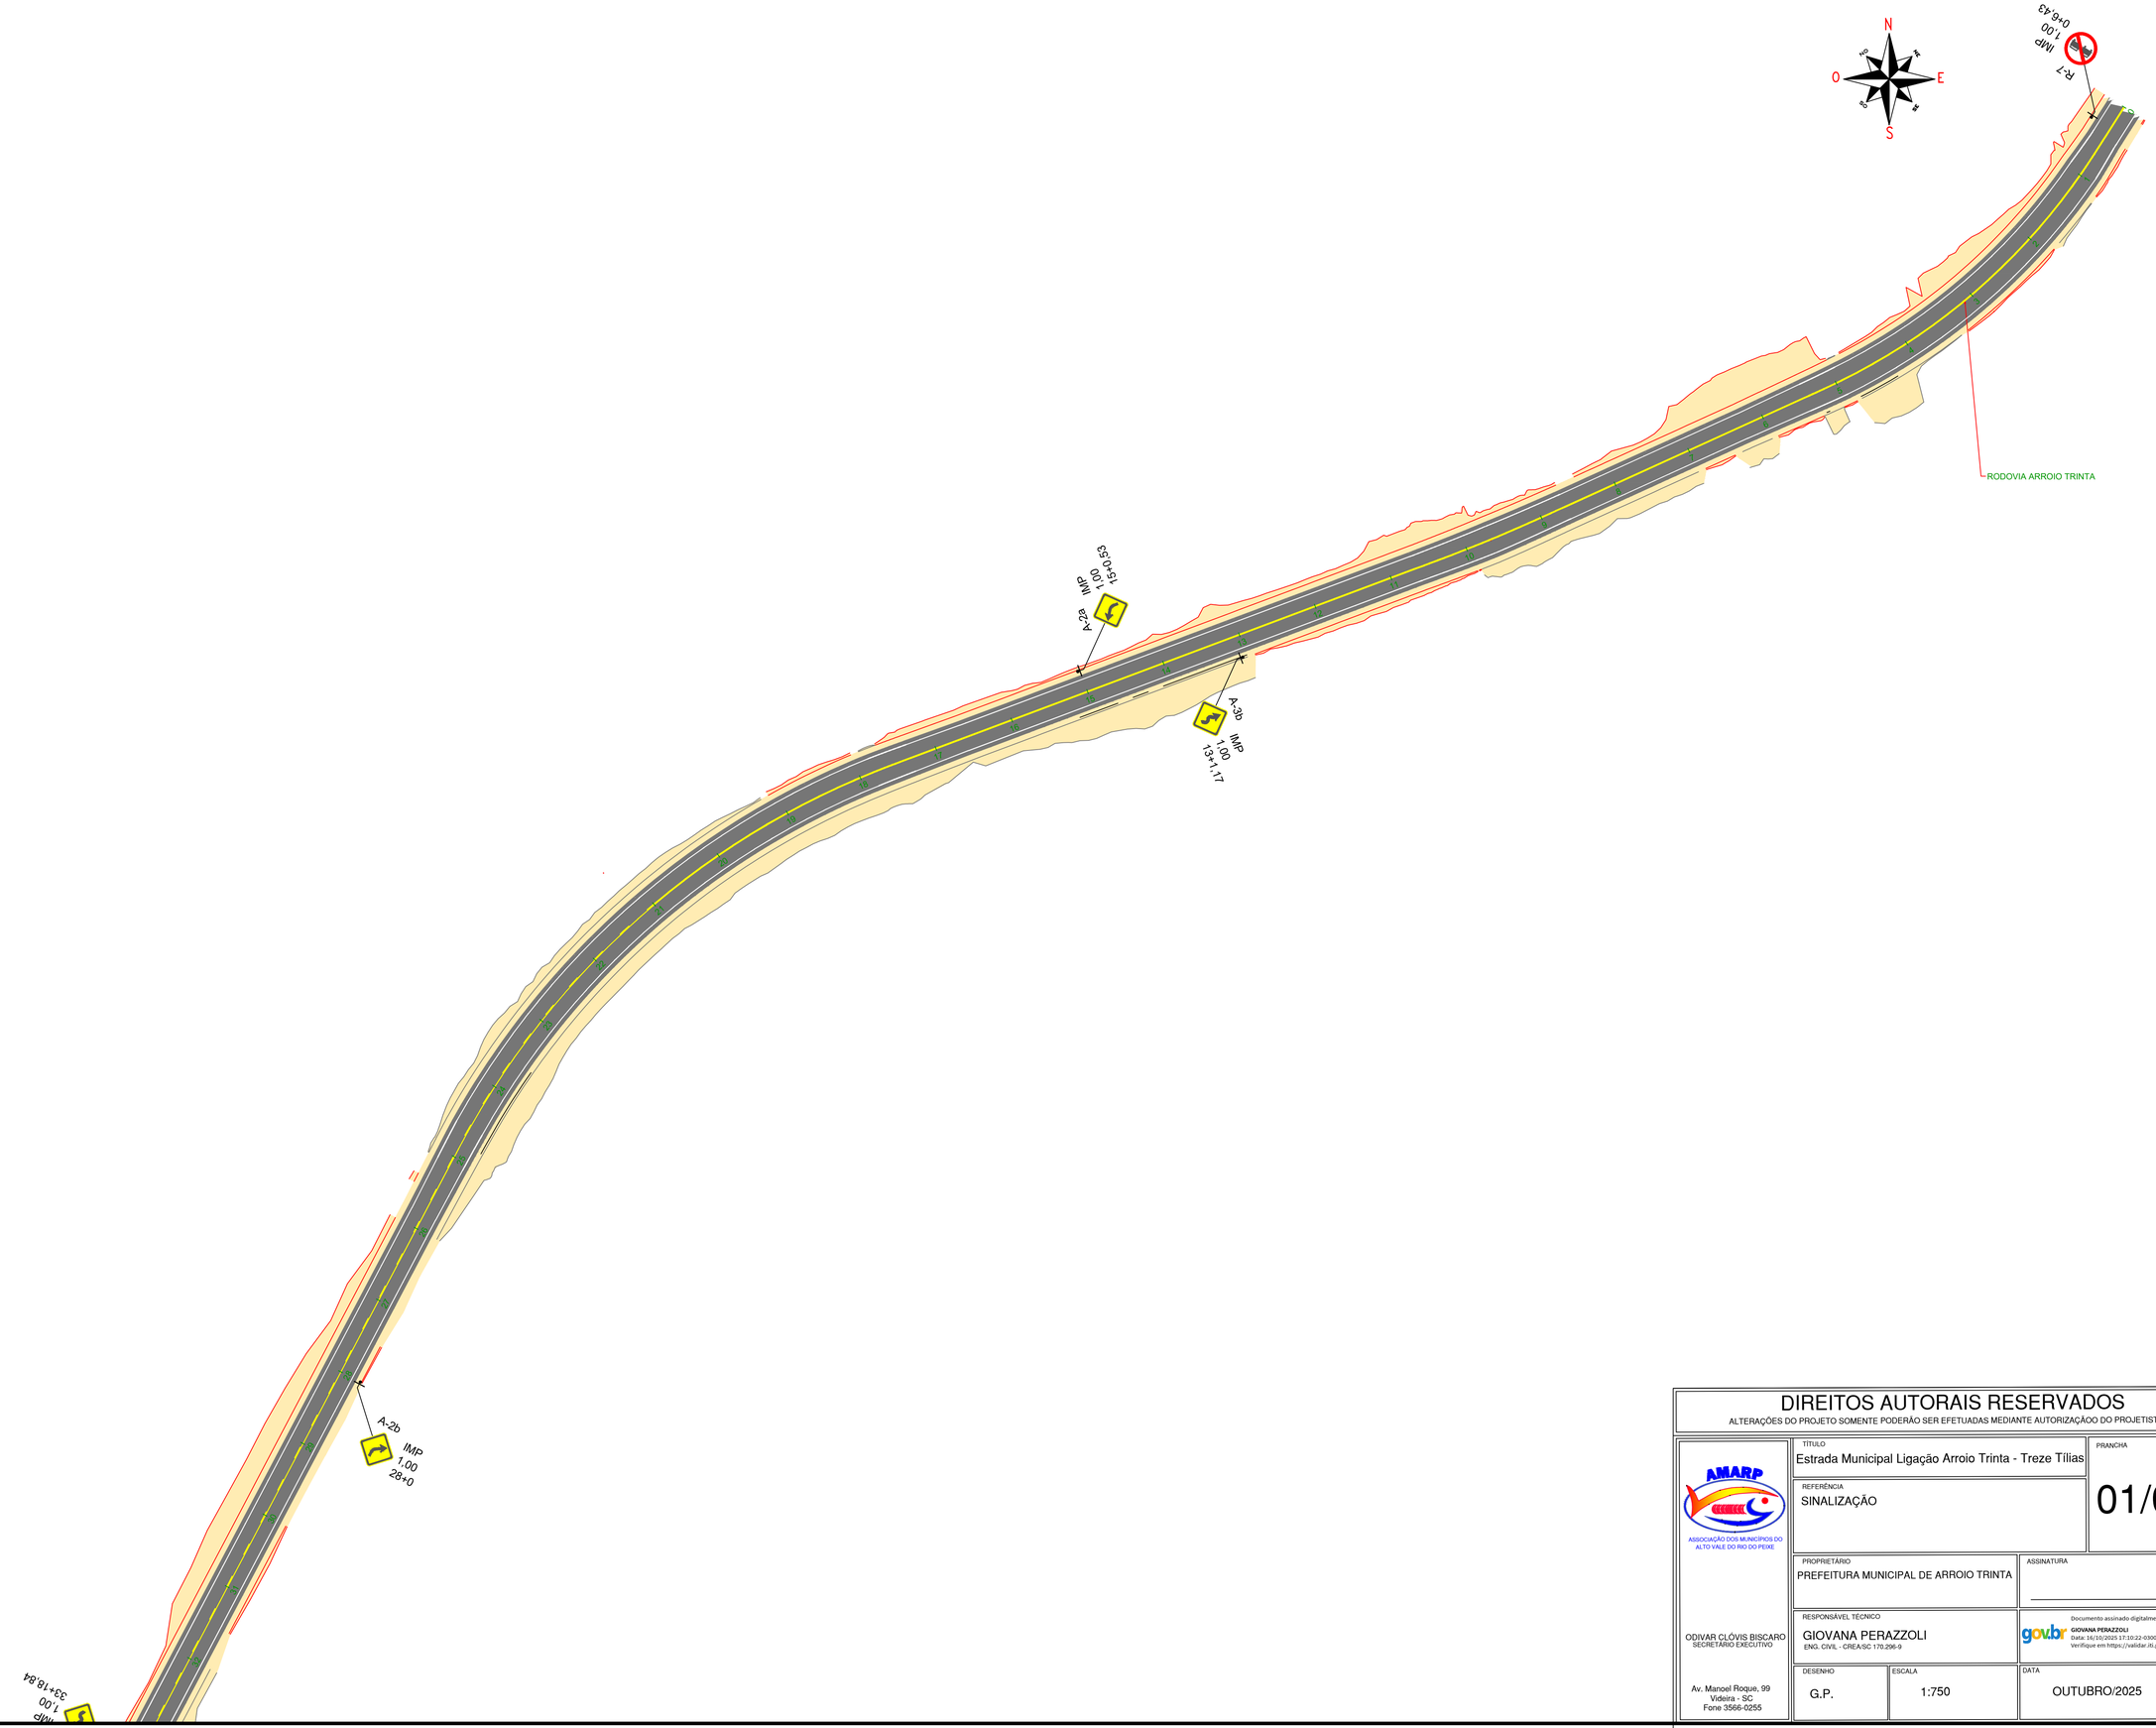

DIREITOS AUTORAIS RESERVADOS

ALTERAÇÕES DO PROJETO SOMENTE PODERÃO SER EFETUADAS MEDIANTE AUTORIZAÇÃOO DO PROJETISTA

AMARP
ASSOCIAÇÃO DOS MUNICÍPIOS DO ALTO VALE DO RIO DO PEIXE

ODIVAR CLÓVIS BISCARO
SECRETÁRIO EXECUTIVO

Av. Manoel Roque, 99
Videira - SC
Fone 3566-0255

TÍTULO	Estrada Municipal Ligação Arroio Trinta - Treze Tílias
PRANCHA	01/06
REFERÊNCIA	SINALIZAÇÃO
PROPRIETÁRIO	PREFEITURA MUNICIPAL DE ARROIO TRINTA
ASSINATURA	
RESPONSÁVEL TÉCNICO	GIOVANA PERAZZOLI ENG. CIVIL - CREA/SC 170.296-9
	gov.br Documento assinado digitalmente GIOVANA PERAZZOLI Data: 16/10/2025 17:10:22-0300 Verifique em https://validar.iti.gov.br
DESENHO	G.P.
ESCALA	1:750
DATA	OUTUBRO/2025