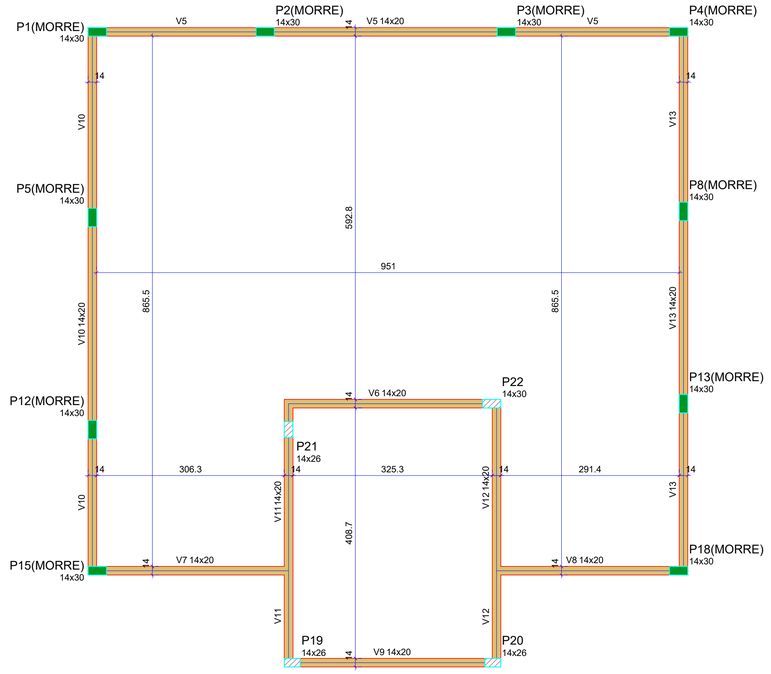

Forma intermediária do pavimento Tampa do Reservatório (Nível 425)

escala 1:50

Vigas			
Nome	Seção (cm)	Elevação (cm)	Nível (cm)
V5	14x20	0	425
V6	14x20	0	425
V7	14x20	0	425
V8	14x20	0	425
V9	14x20	0	425
V10	14x20	0	425
V11	14x20	0	425
V12	14x20	0	425
V13	14x20	0	425

Características dos materiais	
fck (kgf/cm²)	Ecs (kgf/cm²)
300	268384

Dimensão máxima do agregado = 19 mm

Pilares			
Nome	Seção (cm)	Elevação (cm)	Nível (cm)
P1	14x30	0	425
P2	14x30	0	425
P3	14x30	0	425
P4	14x30	0	425
P5	14x30	0	425
P8	14x30	0	425
P12	14x30	0	425
P13	14x30	0	425
P15	14x30	0	425
P18	14x30	0	425
P19	14x26	0	425
P20	14x26	0	425
P21	14x26	0	425
P22	14x30	0	425

Legenda dos pilares
Pilar que morre
Pilar que passa

Legenda das vigas e paredes
Viga

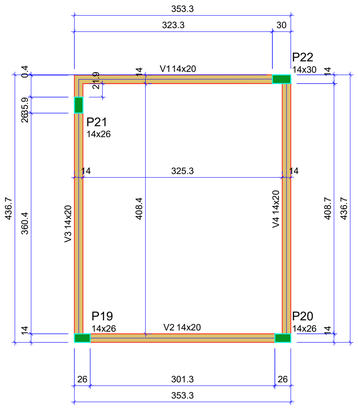

Forma do pavimento Tampa do Reservatório (Nível 540)

escala 1:50

Vigas			
Nome	Seção (cm)	Elevação (cm)	Nível (cm)
V1	14x20	0	540
V2	14x20	0	540
V3	14x20	0	540
V4	14x20	0	540

Características dos materiais	
fck (kgf/cm²)	Ecs (kgf/cm²)
300	268384

Dimensão máxima do agregado = 19 mm

Pilares			
Nome	Seção (cm)	Elevação (cm)	Nível (cm)
P19	14x26	0	540
P20	14x26	0	540
P21	14x26	0	540
P22	14x30	0	540

Legenda dos pilares
Pilar que morre

Legenda das vigas e paredes
Viga

APROVAÇÕES / OBSERVAÇÕES:

SISTEMA	NORMAS TÉCNICAS ADOTADAS	SISTEMA	NORMAS TÉCNICAS ADOTADAS

PEQUENAS ALTERAÇÕES NA EXECUÇÃO PODERÃO SER FEITAS COM AUTORIZAÇÃO E SUPERVISÃO DO ENGENHEIRO FISCAL RESPONSÁVEL E DE ACORDO COM AS NORMAS TÉCNICAS APLICÁVEIS, TODAVIA MUDANÇAS DIMENSIONAIS DE PORTE NÃO DEVEM SER EXECUTADAS SEM PRÉVIA AUTORIZAÇÃO DO PROJETISTA

REVISÃO	DESCRIÇÃO	RESPONSÁVEL	DATA

POLÍCIA MILITAR
ESTADO DE SANTA CATARINA
Segurança. Por pessoas do bem, para o bem das pessoas.

Responsável Técnico:

EVERTON VALNER DE SOUZA
CREA-SC: 150911-4
Engenheiro Civil e Eletricista

Proprietário:

FUNDO DE MELHORIA DA POLÍCIA MILITAR
CNPJ: 13.925.994/0001-07

OBRA
Construção do Novo Grupamento da PMSC em Maracajá
Avenida Nossa Senhora da Conceição, Lotes 245 e 252, Vila Beatriz - Maracajá/SC.

TIPO DE PROJETO: Projeto Estrutural
FASE DO PROJETO: APROVAÇÃO
DESCRIÇÃO DA FOLHA: Plantas de Forma
FOLHA: 03 de 11

ESCALA	DATA	DESENHISTA	ARQUIVO PROJETISTA	PROJETO	APROVAÇÃO
Indicada	MAI/2023	1º Sgt Valner	Projeto Estrutural Grupo.dwg		