



PLANTA DE COBERTURA  
ESC. 1:100

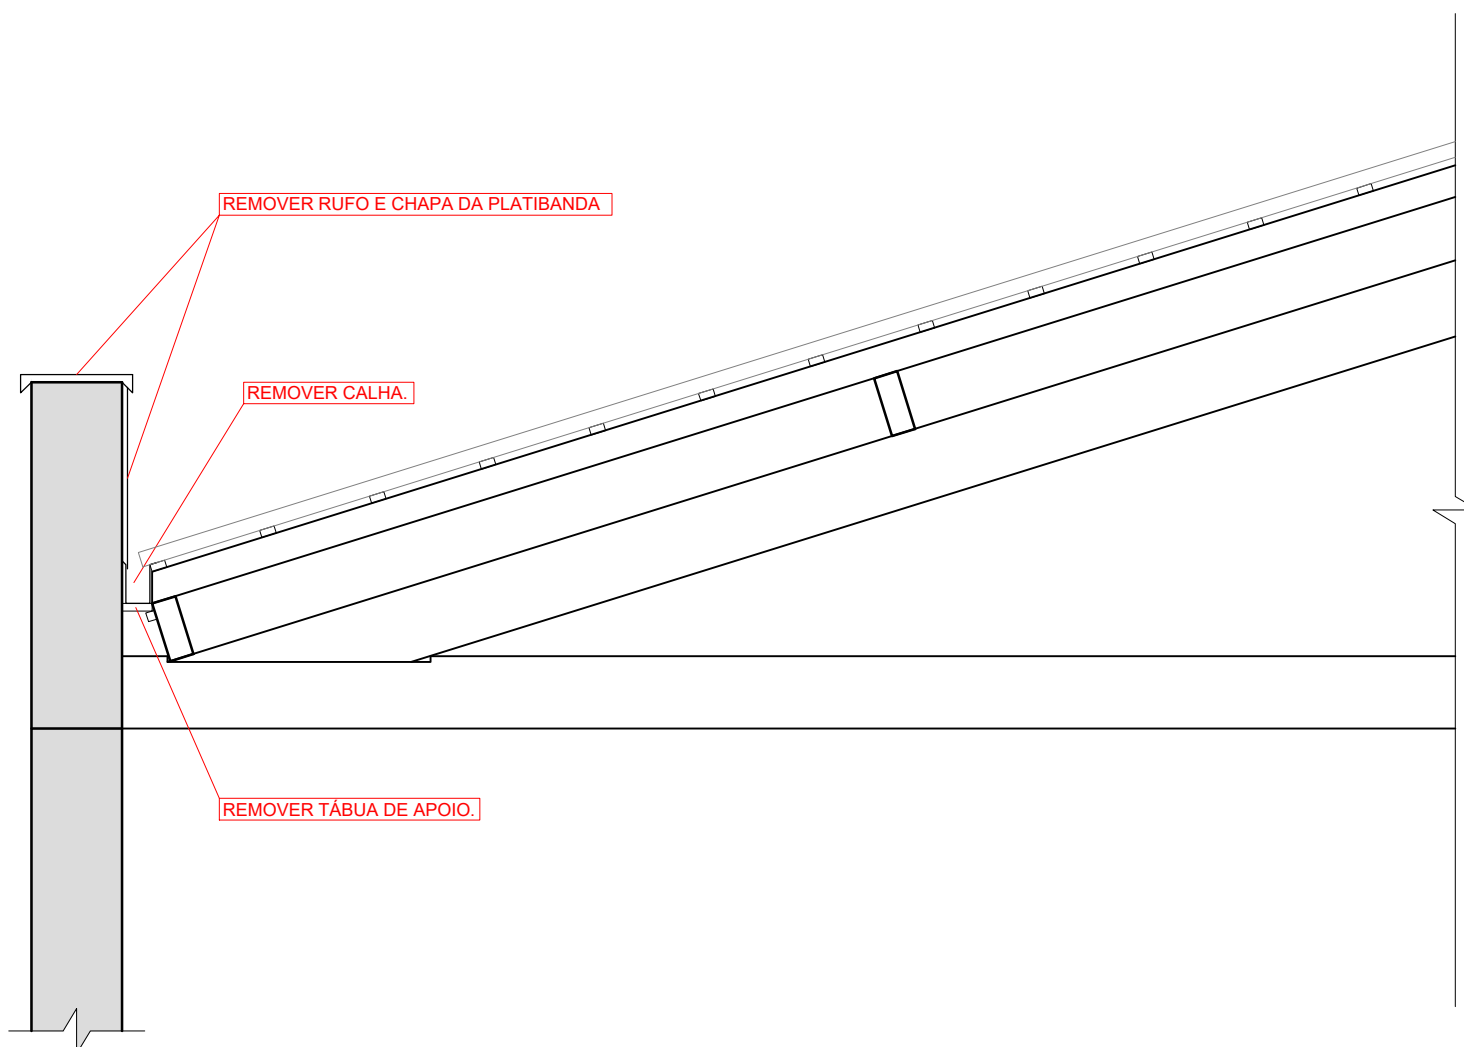

DETALHE - CALHA EXISTENTE  
ESC. 1:25

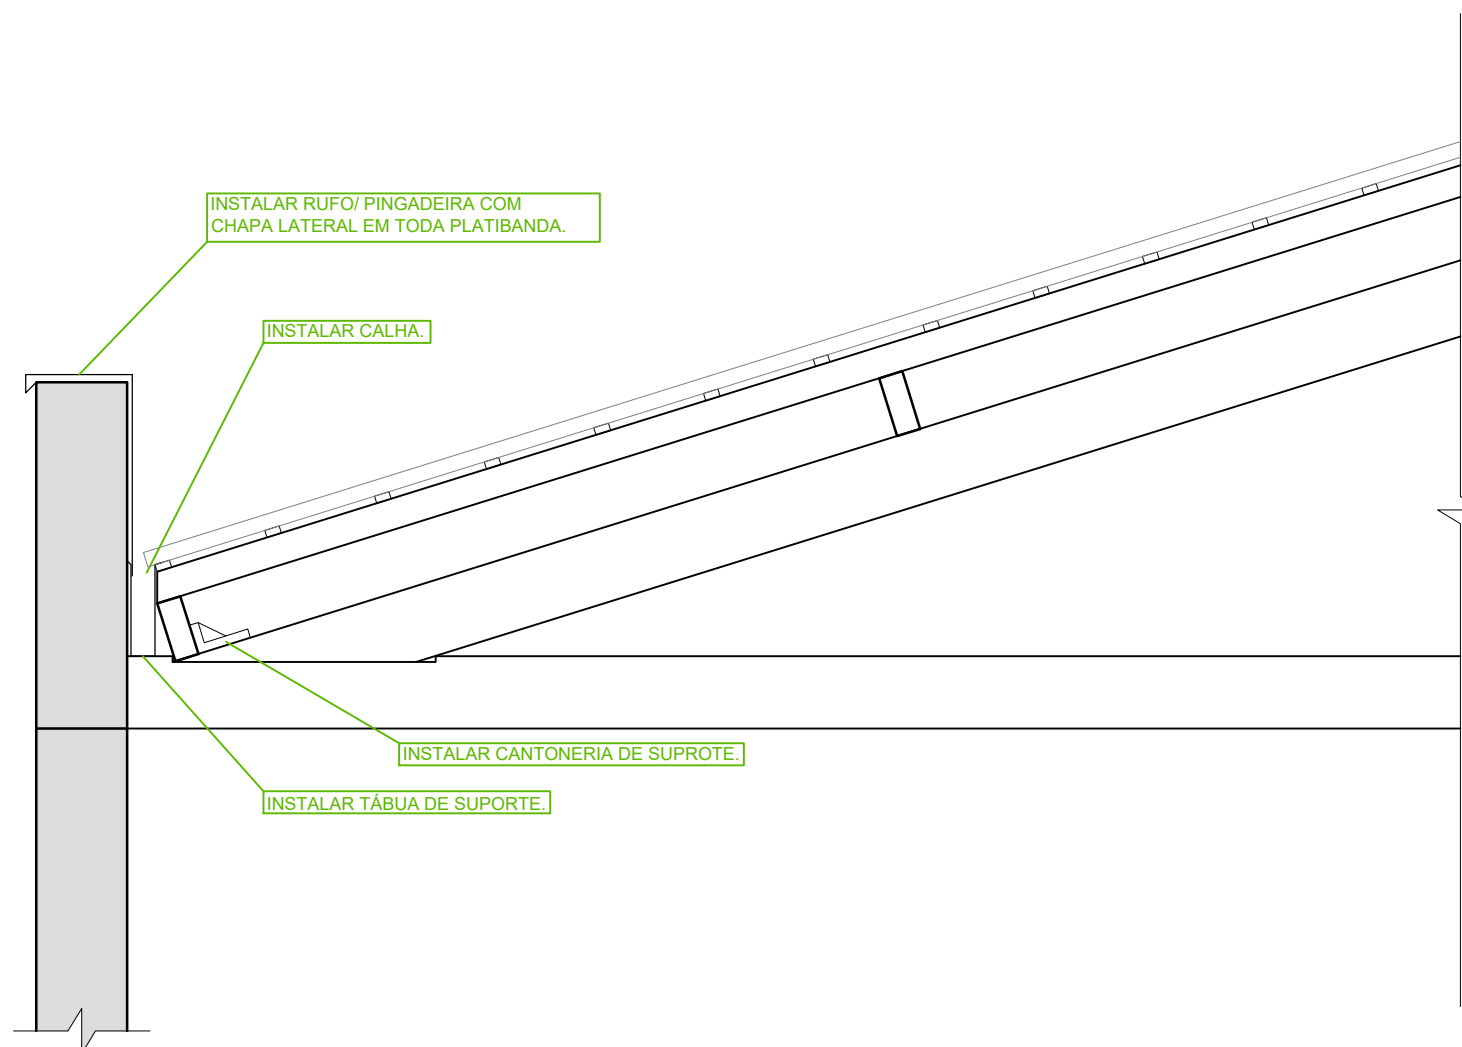

DETALHE - CALHA APÓS REFORMA  
ESC. 1:25



PREFEITURA MUNICIPAL DE TANGARÁ -SC Avenida Irmãos Piccoli 267 - Centro 049 3532 7450			
SECRETARIA MUNICIPAL DE ADMINISTRAÇÃO, PLANEJAMENTO E FINANÇAS DEPARTAMENTO DE ENGENHARIA			
OBRA: REFORMA TELHADO PREFEITURA			
LOCAL: AVENIDA IRMÃOS PICCOLI - TANGARÁ/SC		ESCALA: INDICADA	
PROJETO: PLANTA DE COBERTURA		DESENHO: MARCO	
DETALHES		ART: DATA: ABRIL/2026	
RESPONSÁVEL TÉCNICO:	PROPRIETÁRIO:	PRANCHA: 1	FOLHAS: 1
MARCO ANTONIO PRETTO ZANCANELLI ENG. CIVIL CREA/SC 197462-5	PREFEITURA MUNICIPAL DE TANGARÁ 82 827 9996/0001-01	PROJETO EXECUÇÃO	