



Perfil Longitudinal D = 65,00 m

CORTE A-A
ESC 1:50

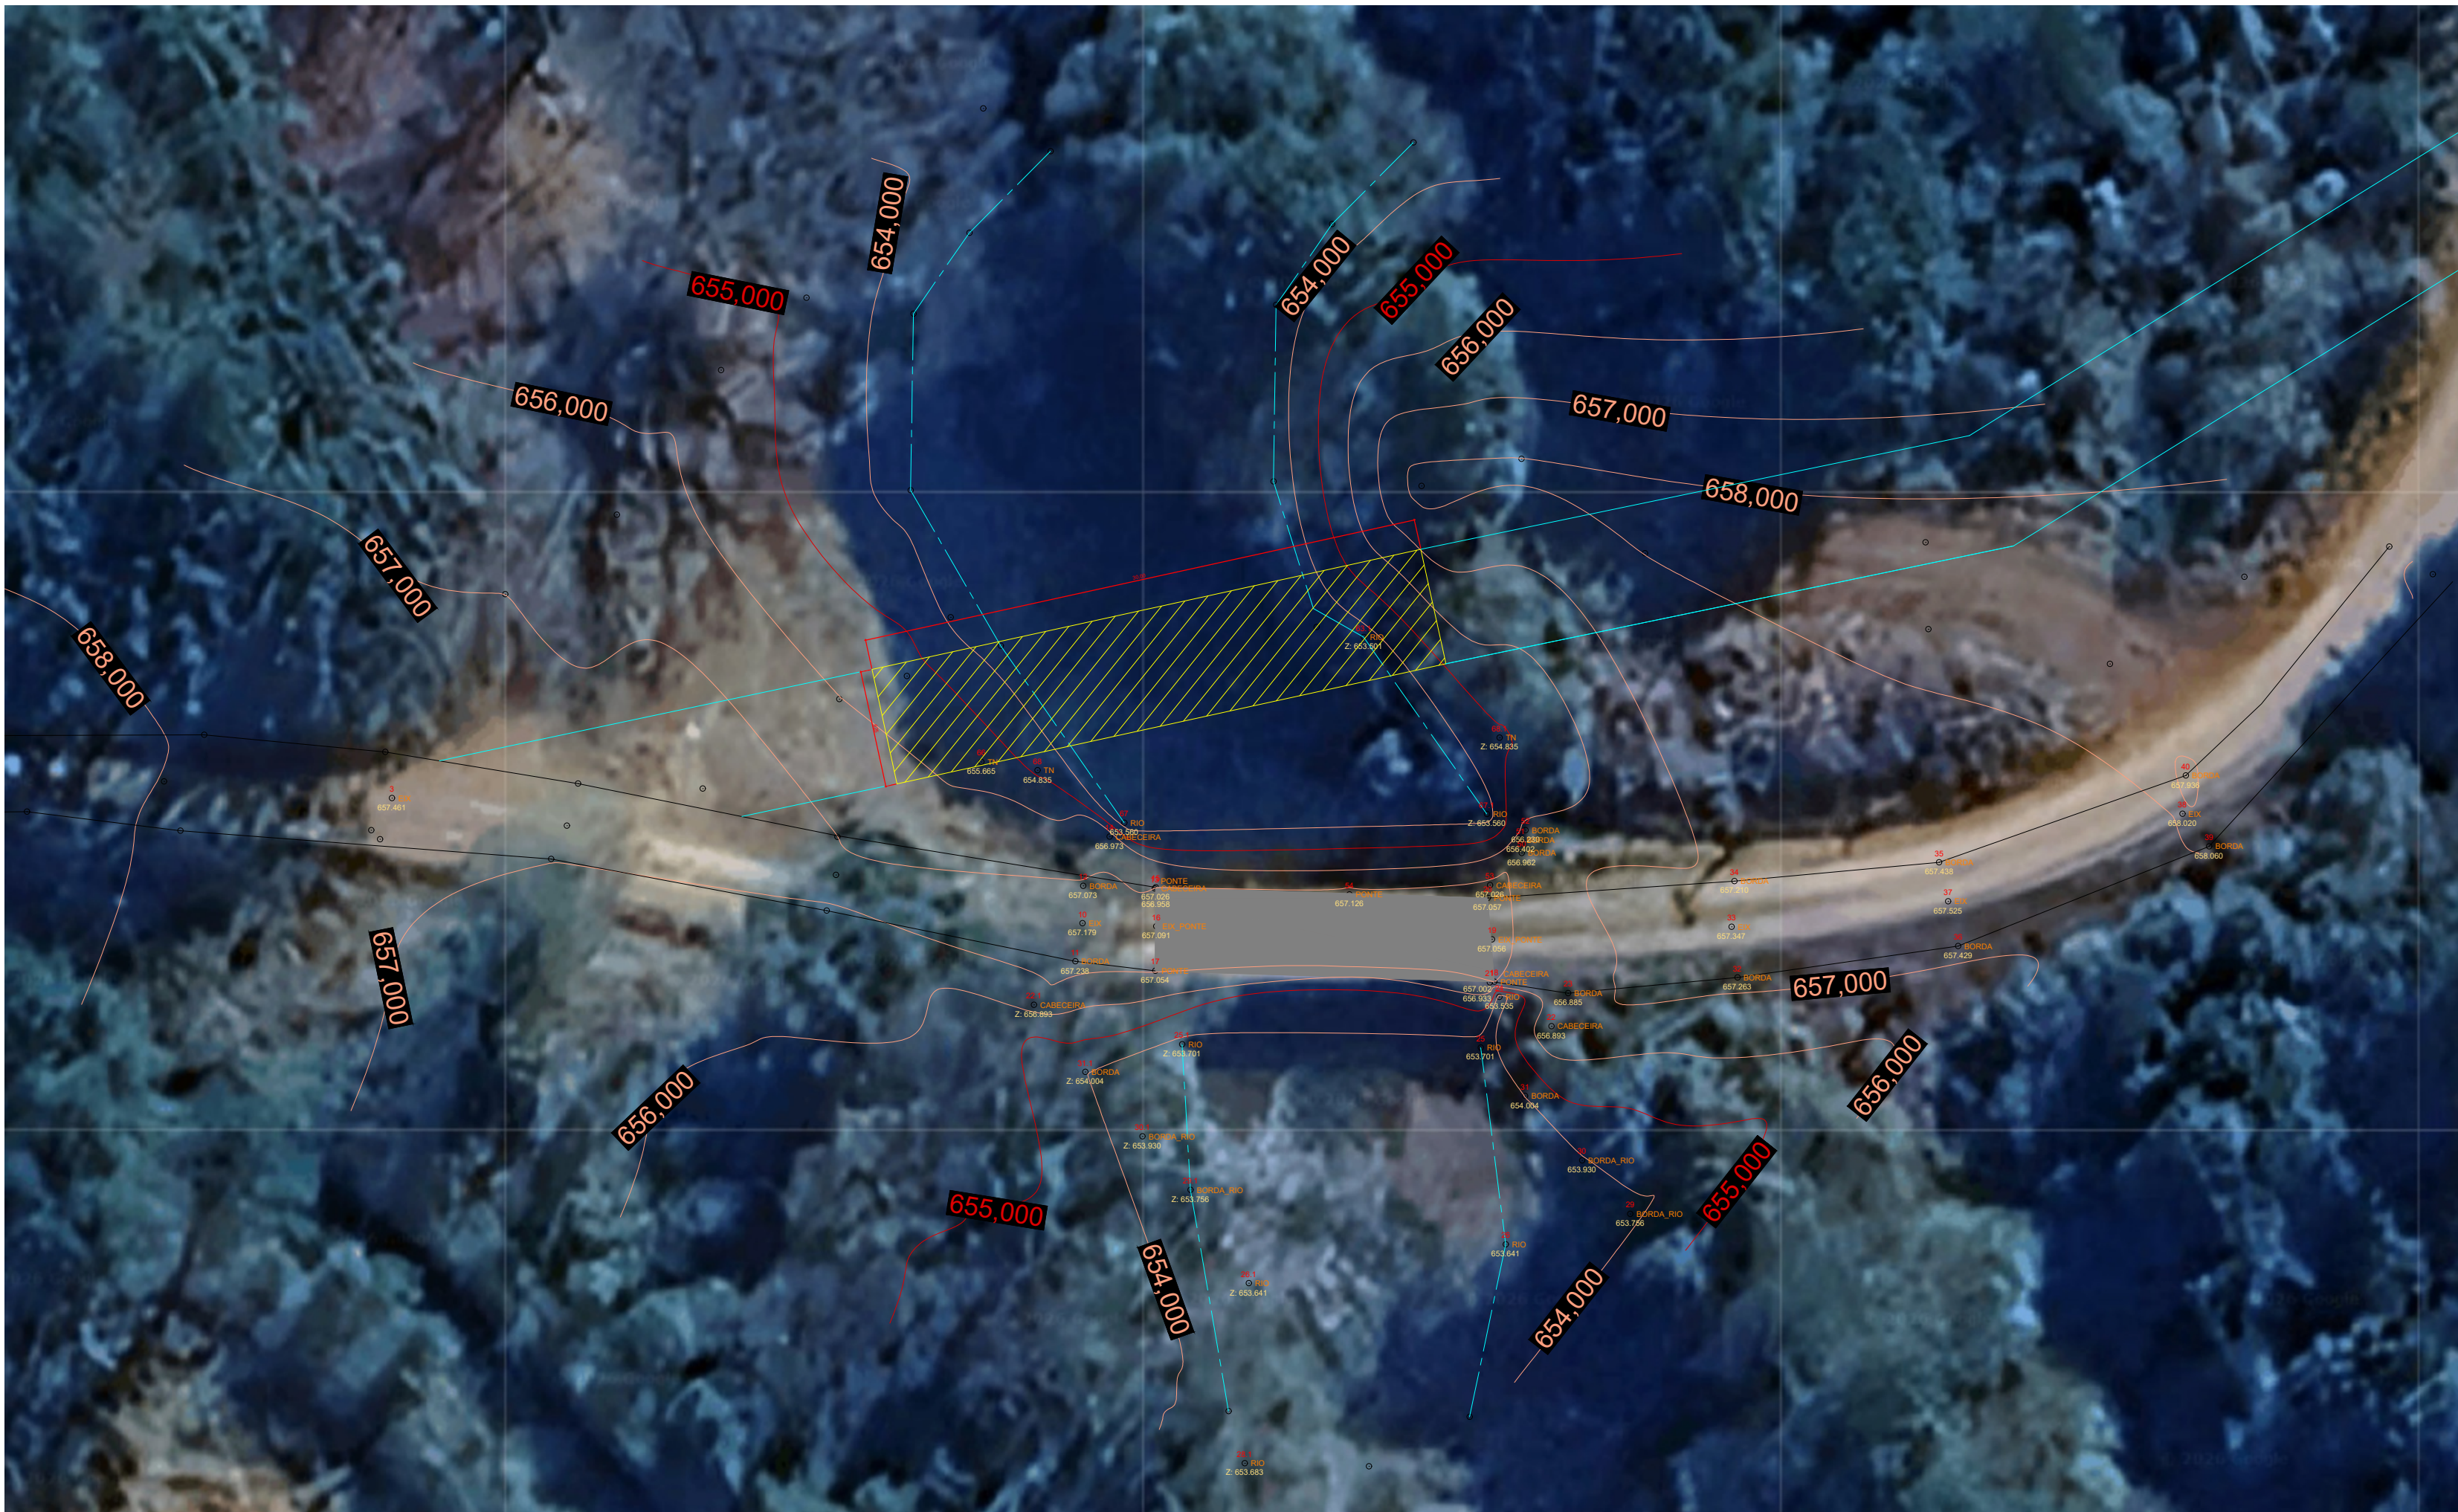

PLANTA DE LOCALIZAÇÃO
SEM ESCALA

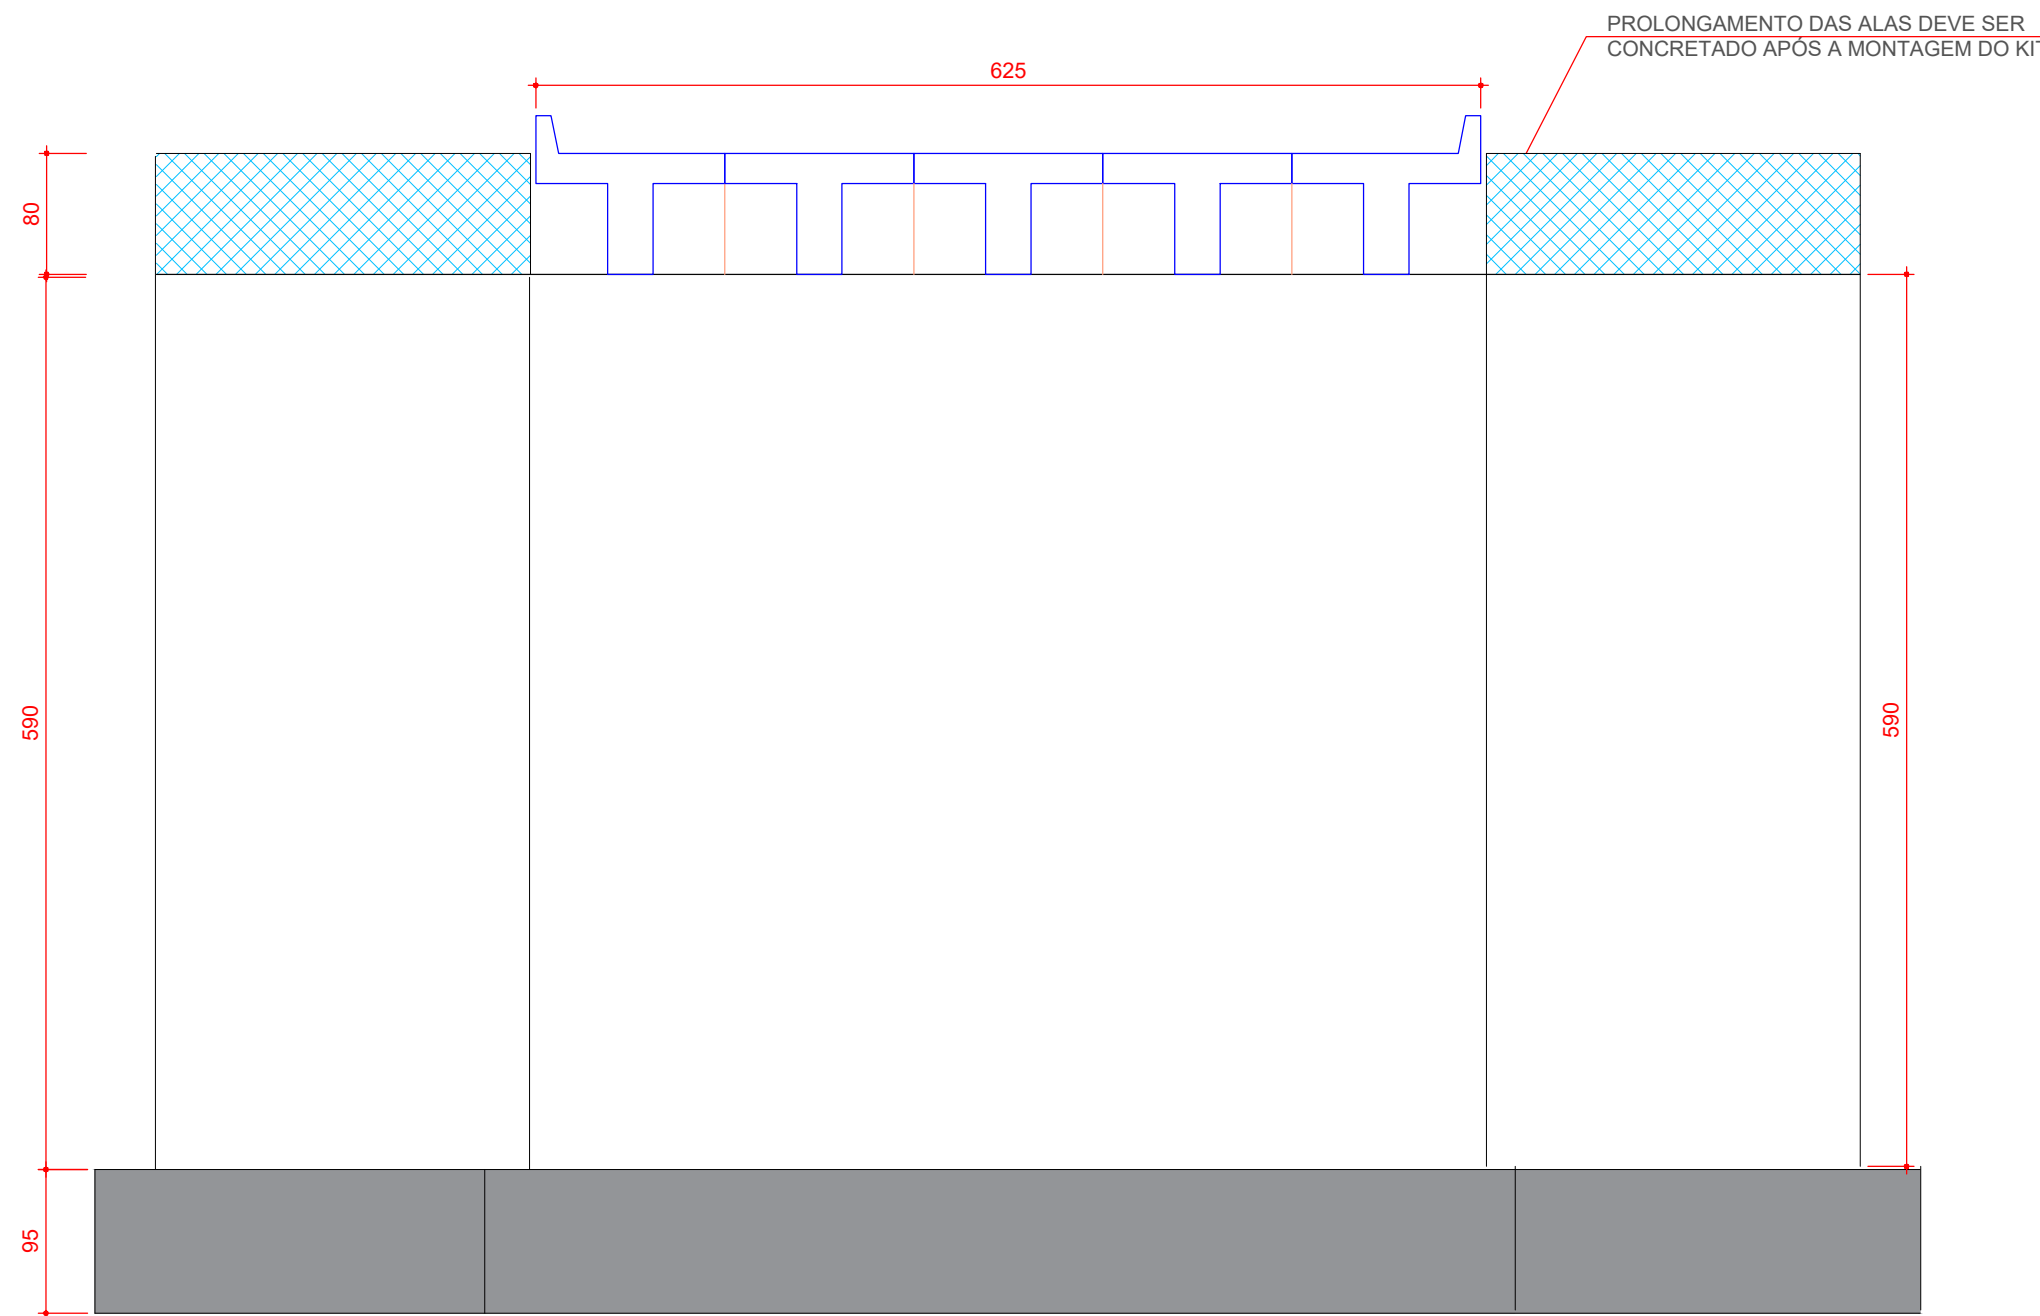

CORTA B-B
ESC 1:50

DIREITOS AUTORAIS RESERVADOS			
ALTERAÇÕES DO PROJETO SOMENTE PODERÃO SER EFETUADAS MEDIANTE AUTORIZAÇÃO DO PROJETISTA			
	TÍTULO Projeto Estrutural Cabeceiras da Ponte Sobre o Rio Bonito		PRANCHA 01/03
	REFERÊNCIA Planta de Locação Corte AA, Corte BB		
	PROPRIETÁRIO PREFEITURA MUNICIPAL DE TANGARÁ		ASSINATURA _____
	RESPONSÁVEL TÉCNICO INDIARA LOUVATEL DEBARBA ENG. CIVIL - CREA/SC 140.267-4		_____
	DESENHO INDIARA	ESCALA INDICADA	DATA JUL/ 2026
Av. Manoel Roque, 99 Vidreira - SC Fone 3566-0255			