



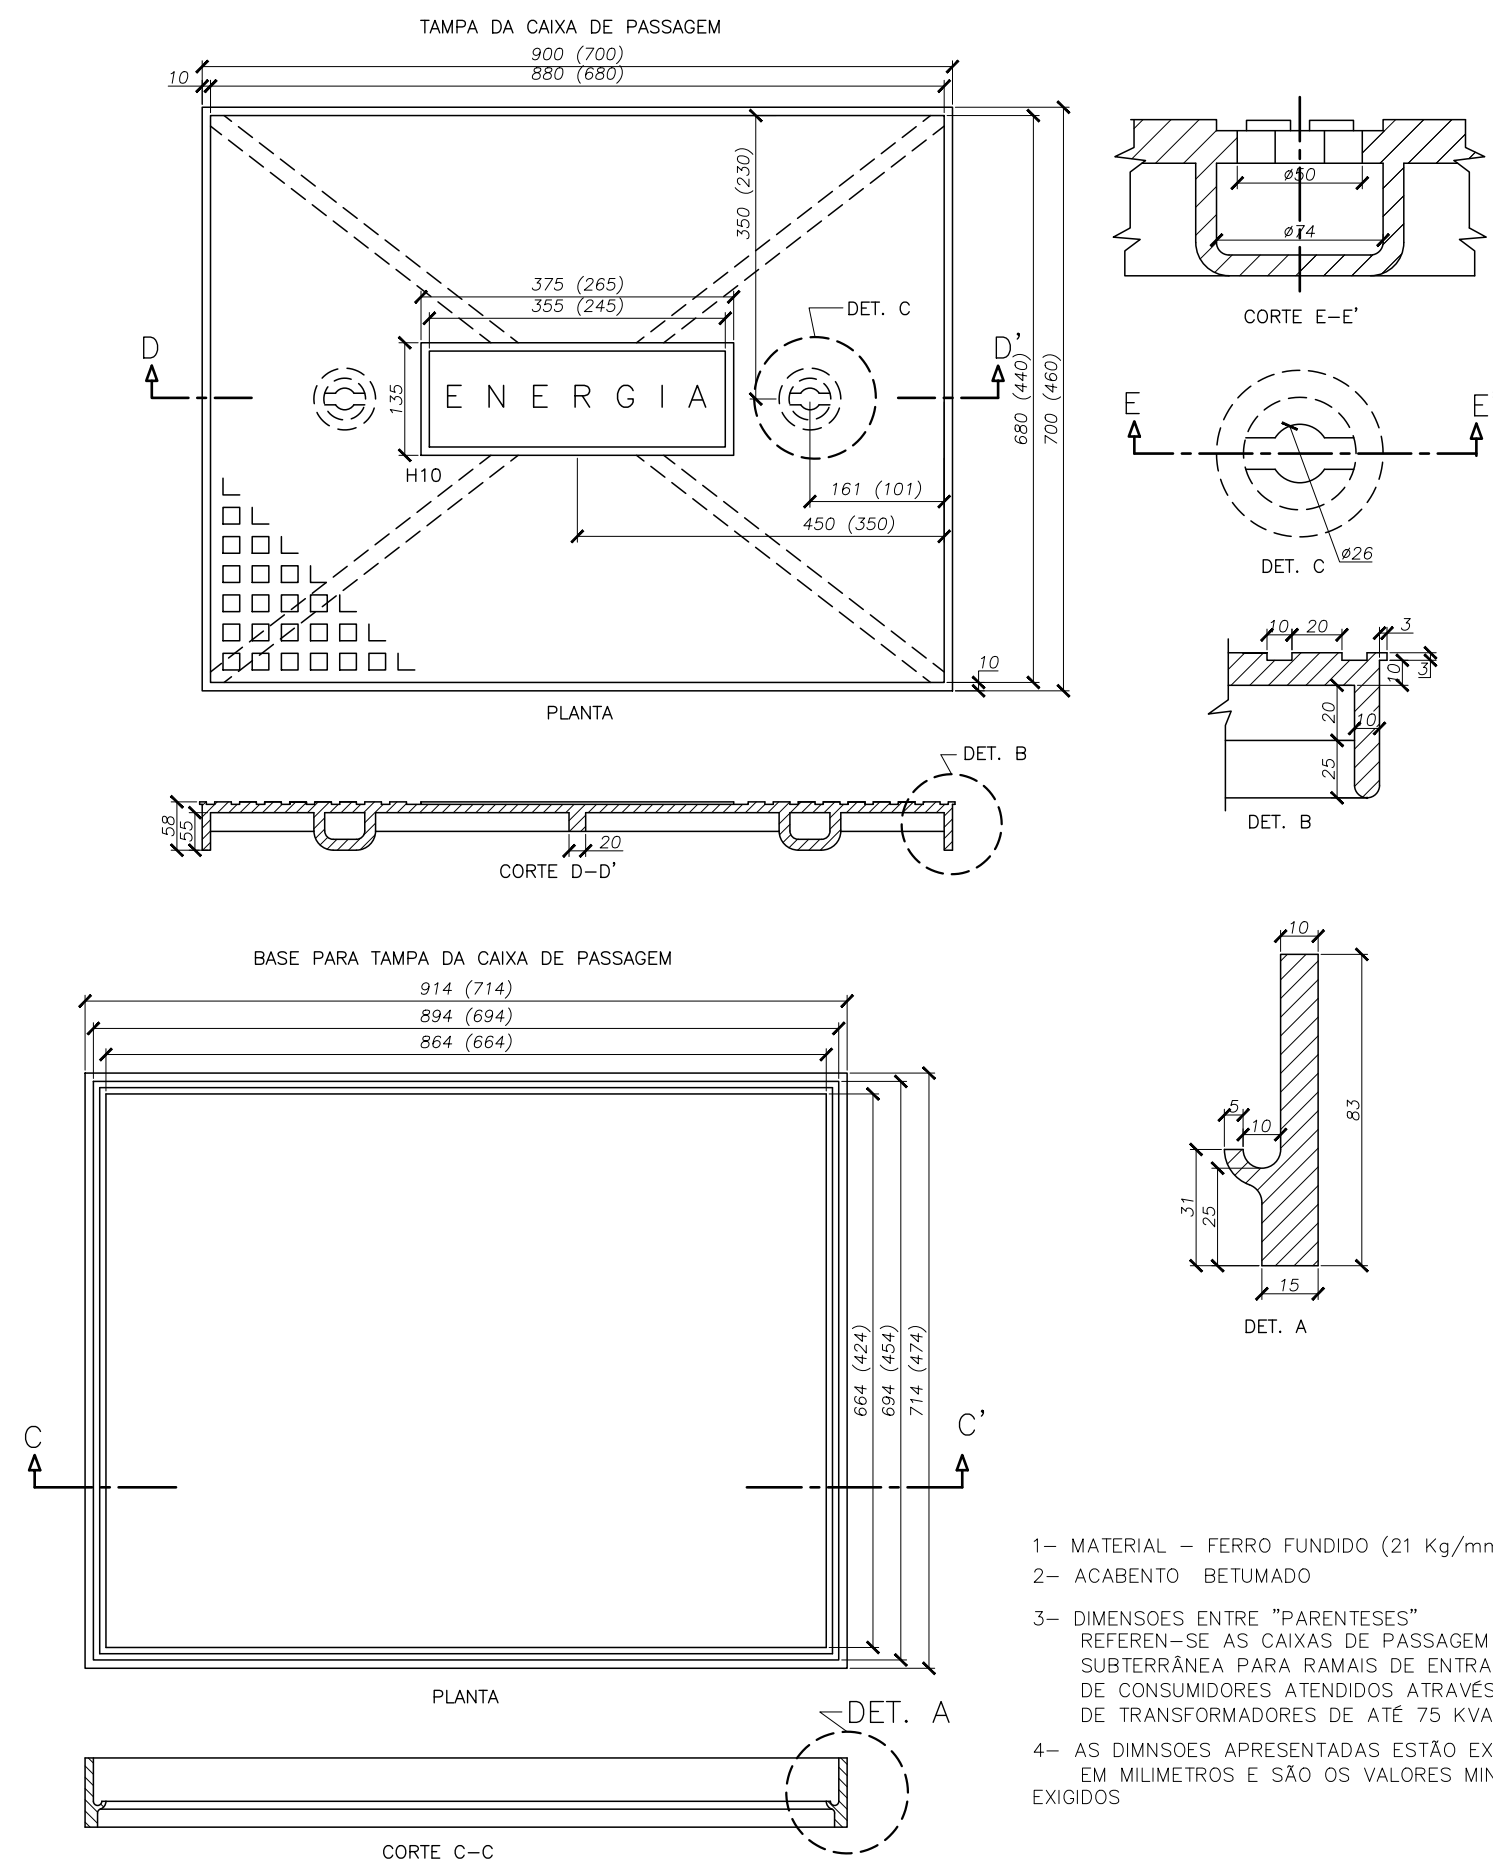

- 1- MATERIAL - FERRO FUNDIDO (21 Kg/mm)
2- ACABAMENTO BETUMADO
3- DIMENSOES ENTRE "PARENTESSES" REFEREN-SE AS CAIXAS DE PASSAGEM SUBTERRÂNEA PARA RAMAIS DE ENTRADA DE CONSUMIDORES ATENDIDOS ATRAVES DE TRANSFORMADORES DE ATÉ 75 KVA INCLUSIVE
4- AS DIMNSOES APRESENTADAS ESTÃO EXPRESSAS EM MILIMETROS E SÃO OS VALORES MÍNIMOS EXIGIDOS

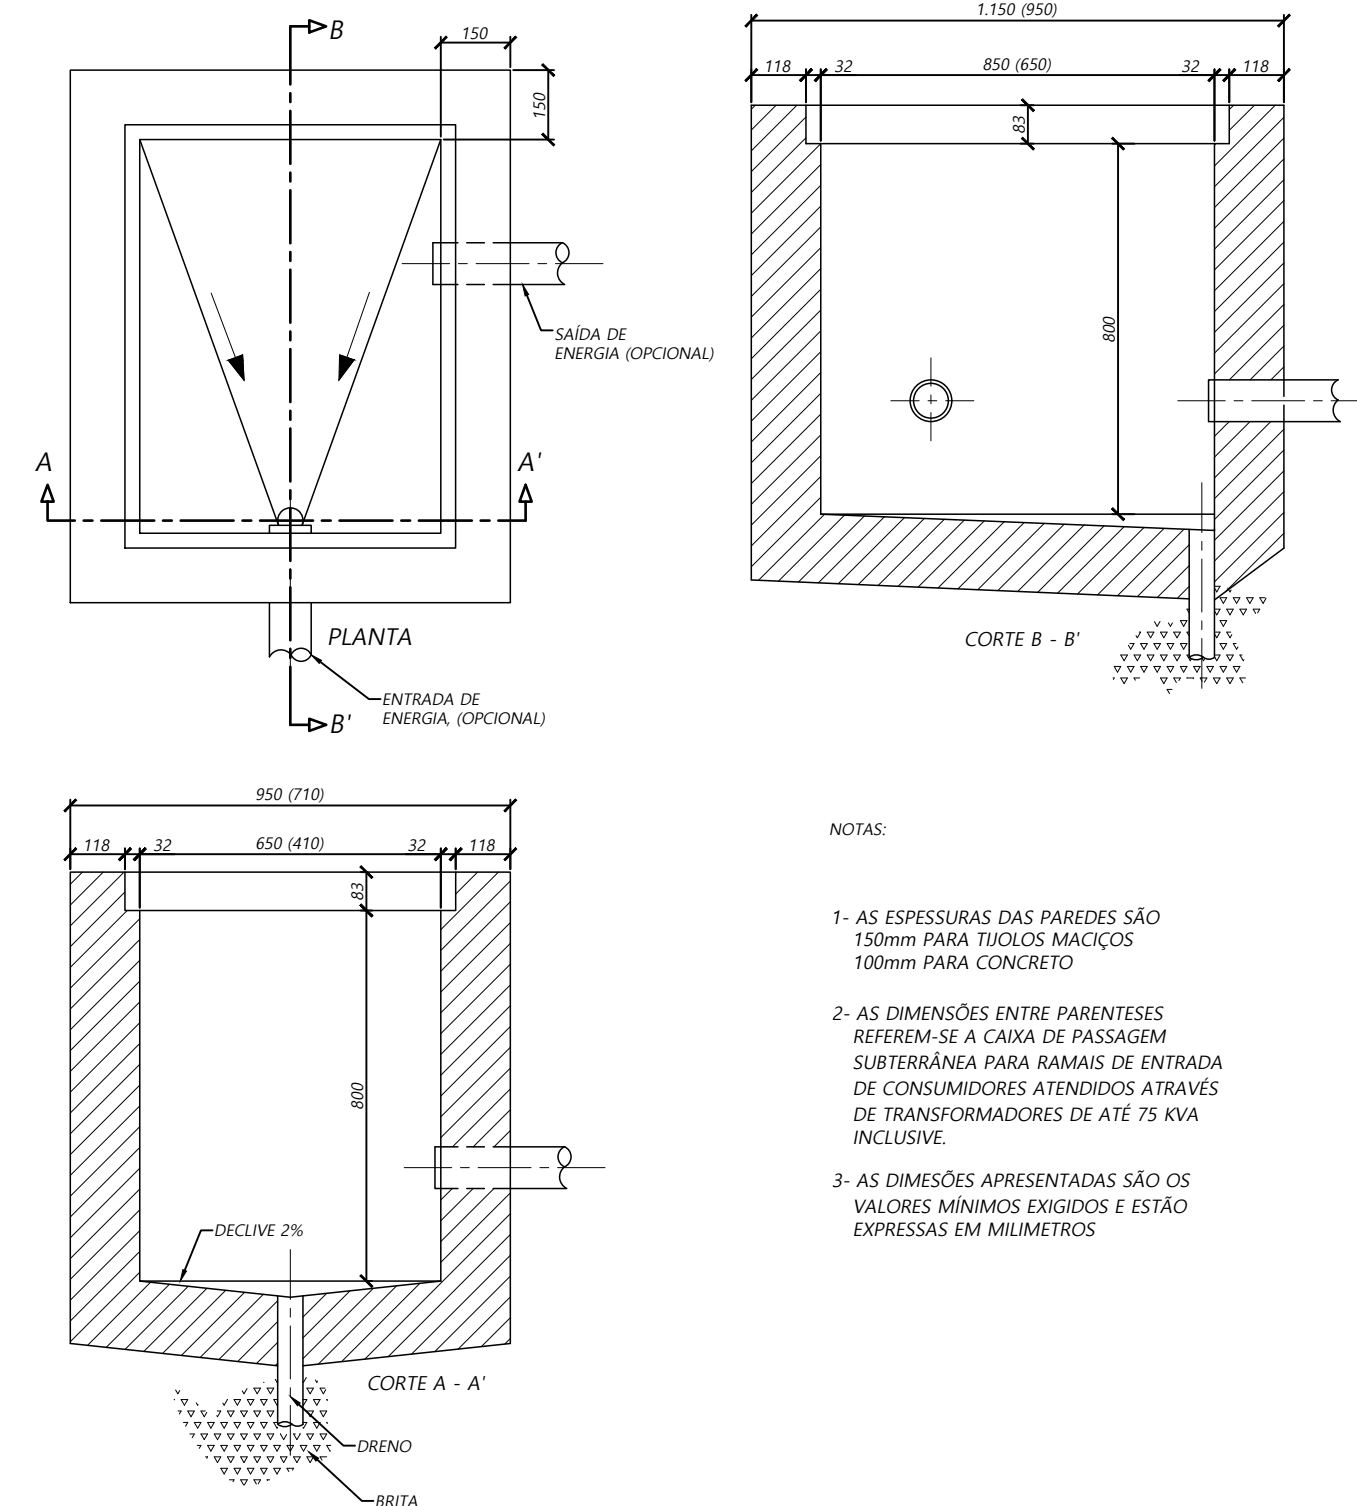

NOTAS:

- 1- AS ESPESSURAS DAS PAREDES SÃO 150mm PARA TUIOLOS MACIÇOS 100mm PARA CONCRETO
2- AS DIMENSÕES ENTRE PARENTESSES REFEREM-SE A CAIXA DE PASSAGEM SUBTERRÂNEA PARA RAMAIS DE ENTRADA DE CONSUMIDORES ATENDIDOS ATRAVÉS DE TRANSFORMADORES DE ATÉ 75 KVA INCLUSIVE.
3- AS DIMESÕES APRESENTADAS SÃO OS VALORES MÍNIMOS EXIGIDOS E ESTÃO EXPRESSAS EM MILIMETROS

OBRA: PREFEITURA MUNICIPAL DE XAXIM			PROJETADO: GREGORIO NECRE J.	
LOGRADOURO: AVENIDA GIACOMO, 966 - DECORPLAN CIDADE / ESTADO: XAXIM / SC			APROVADO: GREGORIO NECRE J.	TEC. GREGÓRIO NECRE JÚNIOR CRT/SC 07901608978
PRANCHA: 1 / 3	ESCALA: S / ESCALA		DATA: JUNHO / 2026	TITULO: DIAGRAMA UNIFILAR