



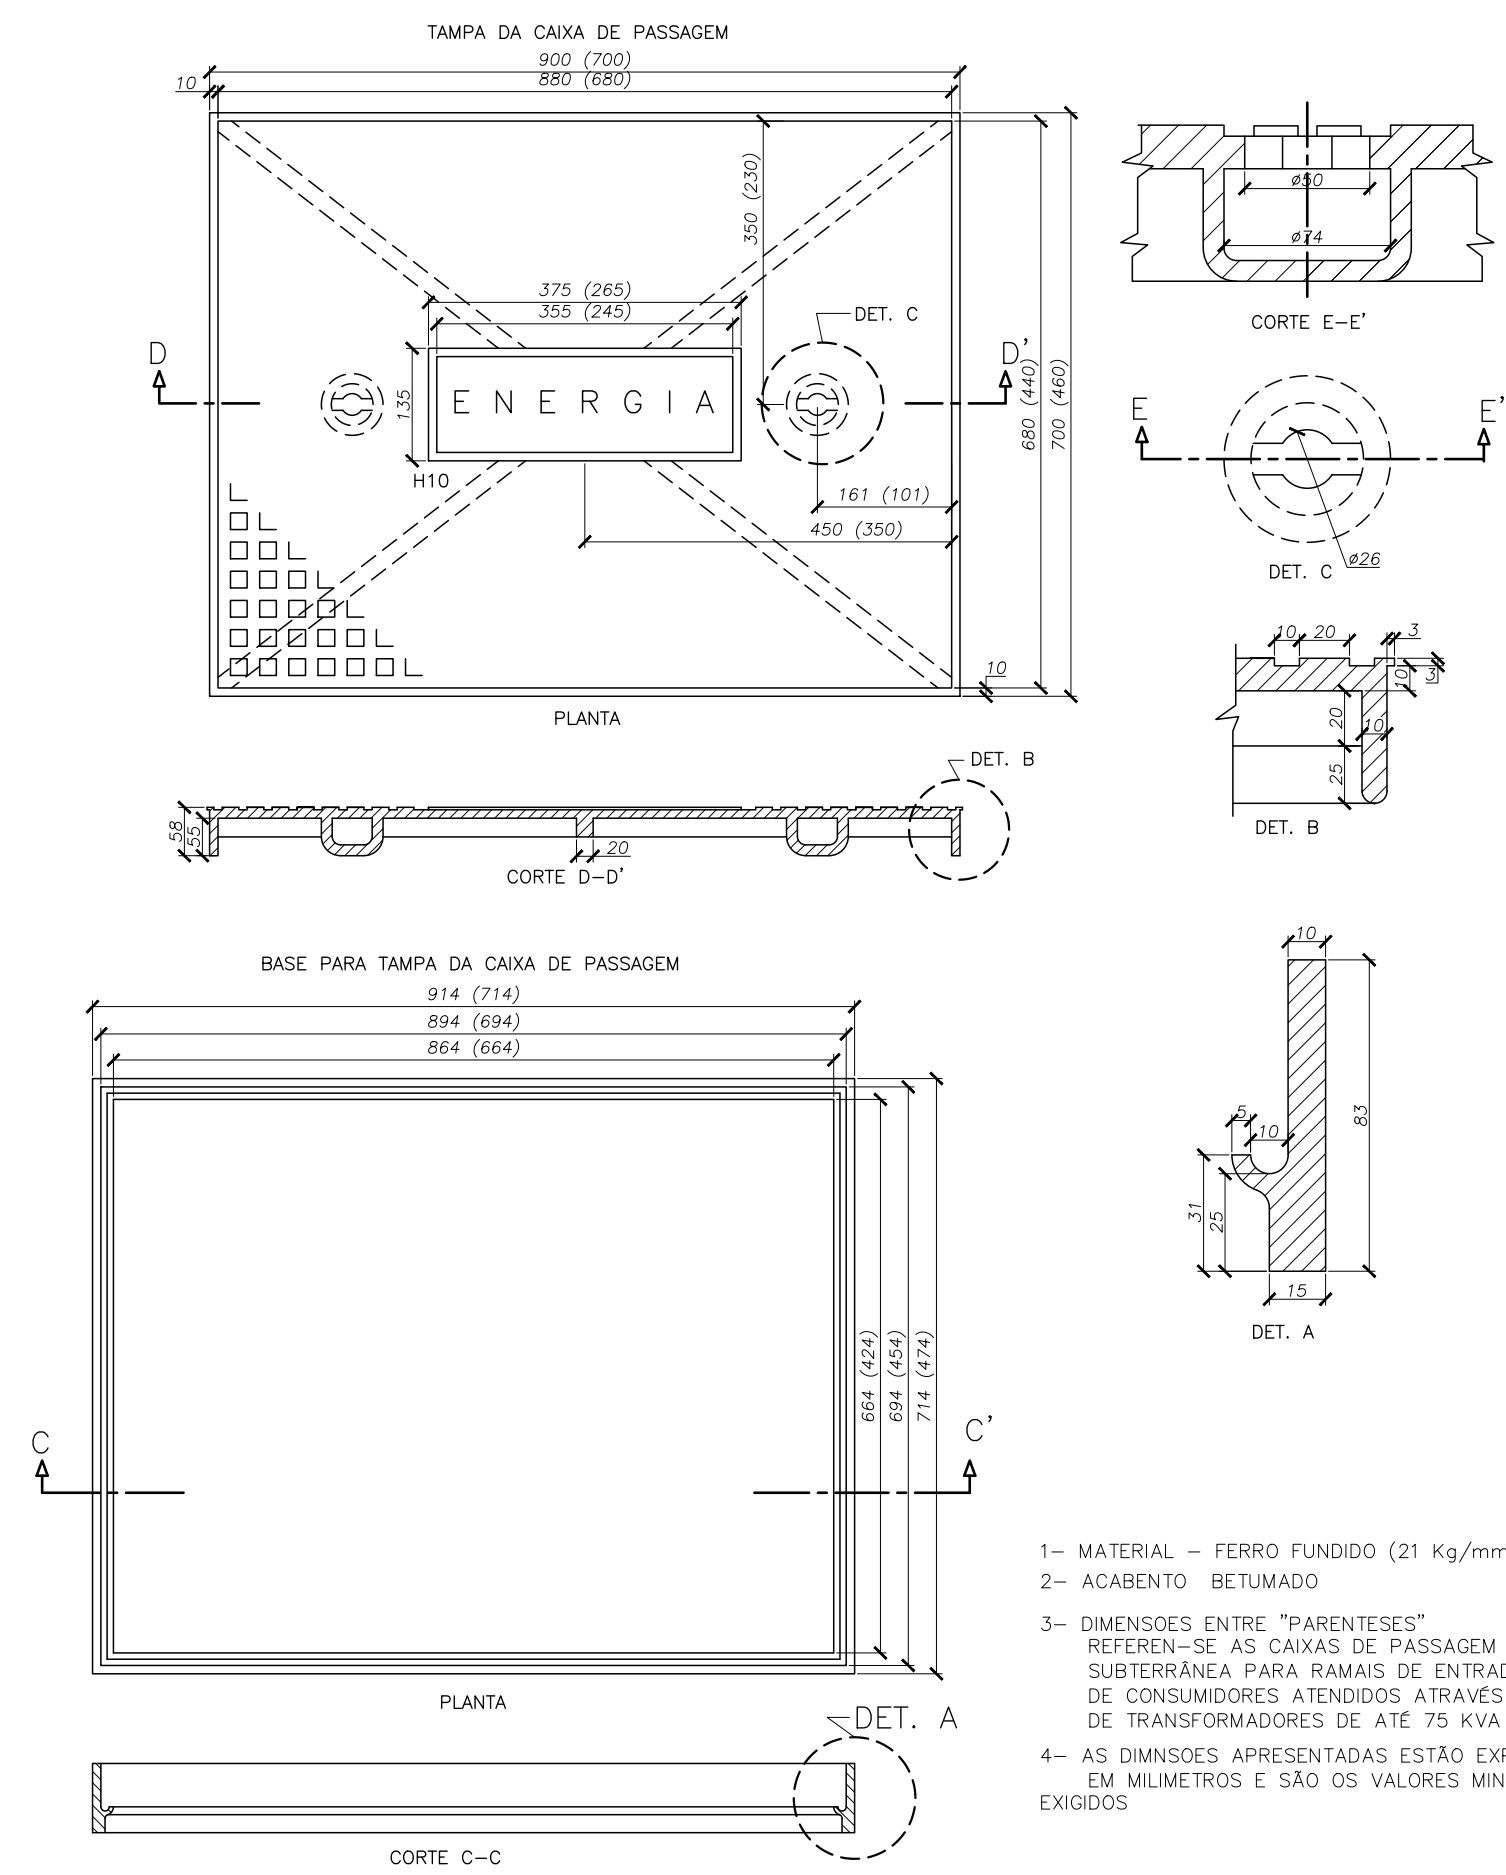

- 1- MATERIAL - FERRO FUNDIDO (21 Kg/mm)
2- ACABENTO BETUMADO
3- DIMENSOES ENTRE "PARENTESIS"
REFEREN-SE AS CAIXAS DE PASSAGEM
SUBTERRÂNEA PARA RAMAIS DE ENTRADA
DE CONSUMIDORES ATENDIDOS ATRAVÉS
DE TRANSFORMADORES DE ATÉ 75 KVA INCLUSIVE
4- AS DIMNSOES APRESENTADAS ESTÃO EXPRESSAS
EM MILIMETROS E SÃO OS VALORES MÍNIMOS
EXIGIDOS

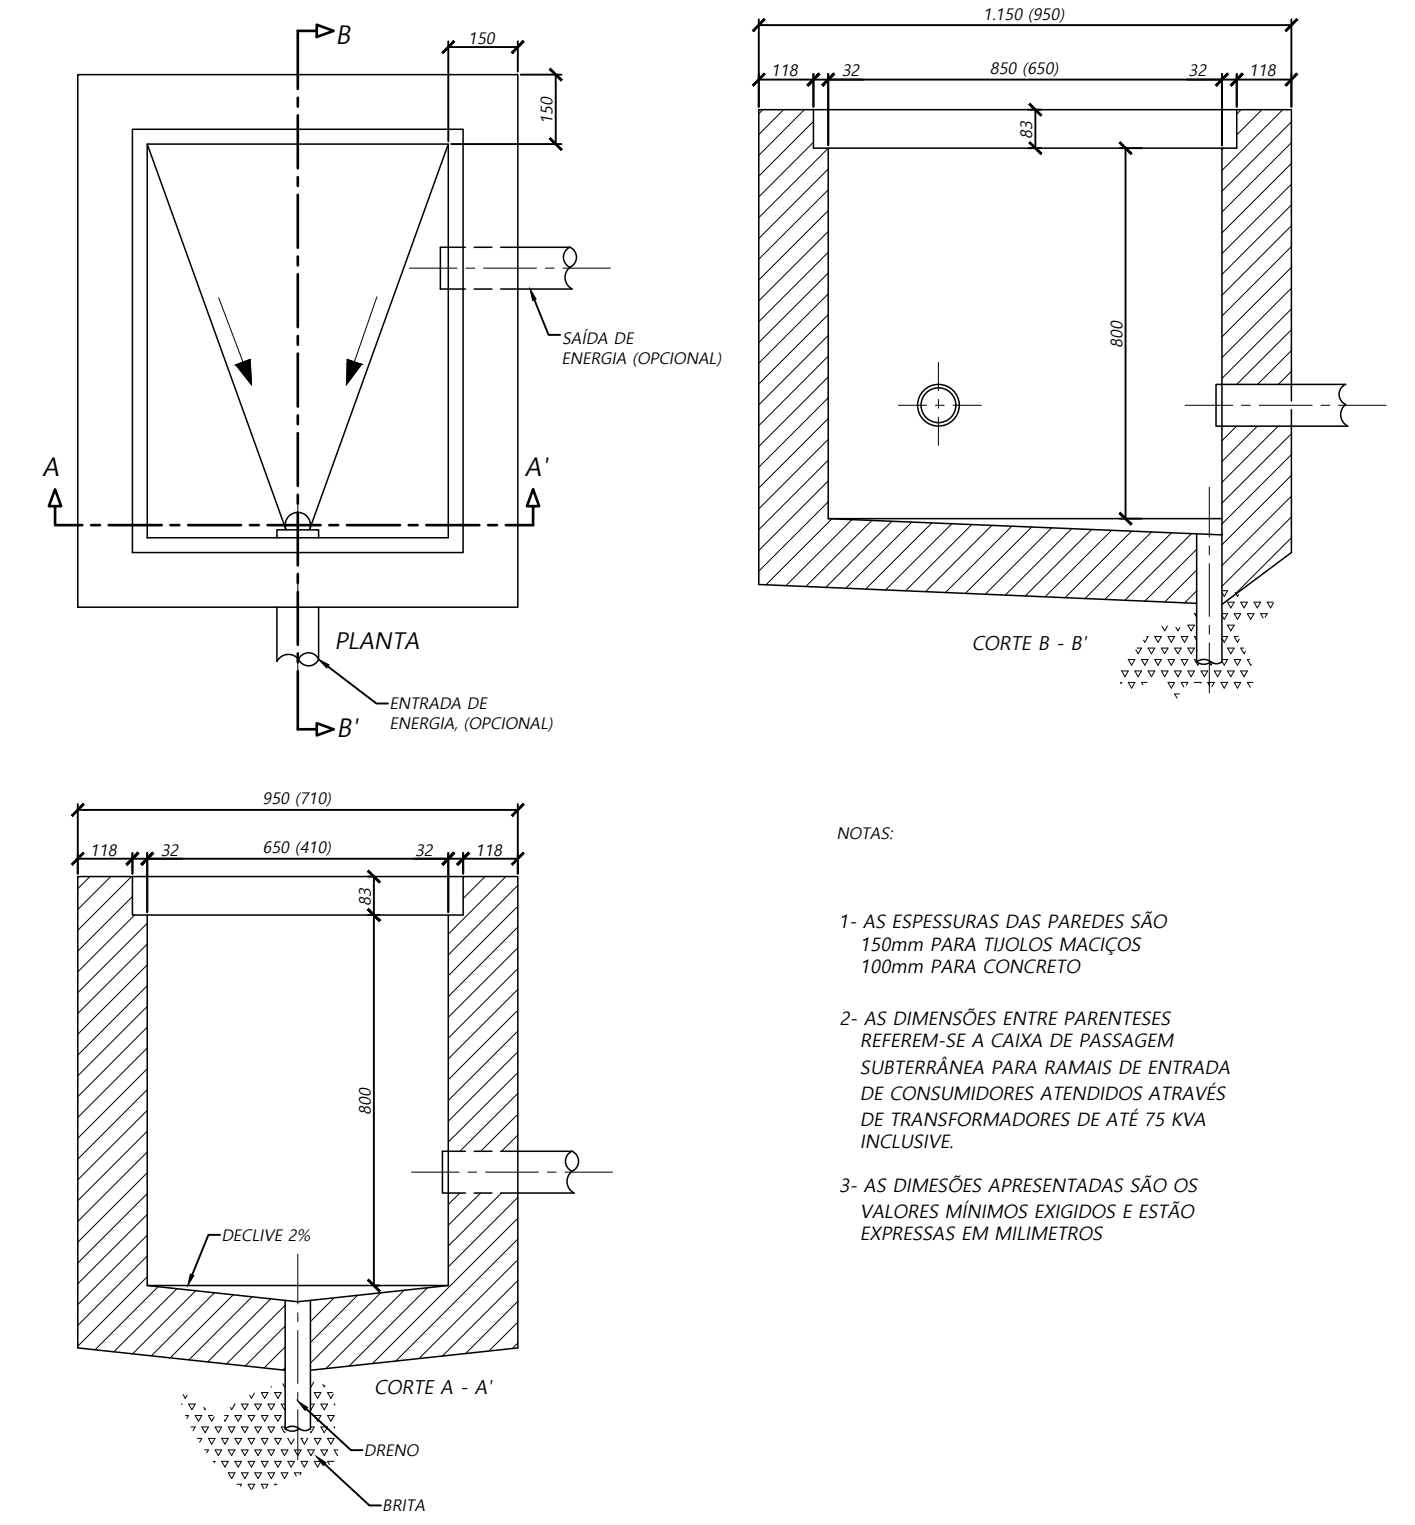

- NOTAS:
- 1- AS ESPESSURAS DAS PAREDES SÃO
150mm PARA TUILOS MACIÇOS
100mm PARA CONCRETO
- 2- AS DIMENSÕES ENTRE PARENTESIS
REFEREM-SE A CAIXA DE PASSAGEM
SUBTERRÂNEA PARA RAMAIS DE ENTRADA
DE CONSUMIDORES ATENDIDOS ATRAVÉS
DE TRANSFORMADORES DE ATÉ 75 KVA
INCLUSIVE.
- 3- AS DIMENSÕES APRESENTADAS SÃO OS
VALORES MÍNIMOS EXIGIDOS E ESTÃO
EXPRESSAS EM MILIMETROS

OBRA: PREFEITURA MUNICIPAL DE XAXIM		PROJETADO: GREGORIO NECRE J.	
LOGRADOURO: AVENIDA GIACOMO, 622 - MERCADO ZANELLA CIDADE / ESTADO: XAXIM / SC		APROVADO: GREGORIO NECRE J.	TEC. GREGÓRIO NECRE JÚNIOR CRT/SC 07901608978
PRANCHA: 1 / 3		DATA: JUNHO / 2026	TITULO: DIAGRAMA UNIFILAR
ESCALA: S / ESCALA			