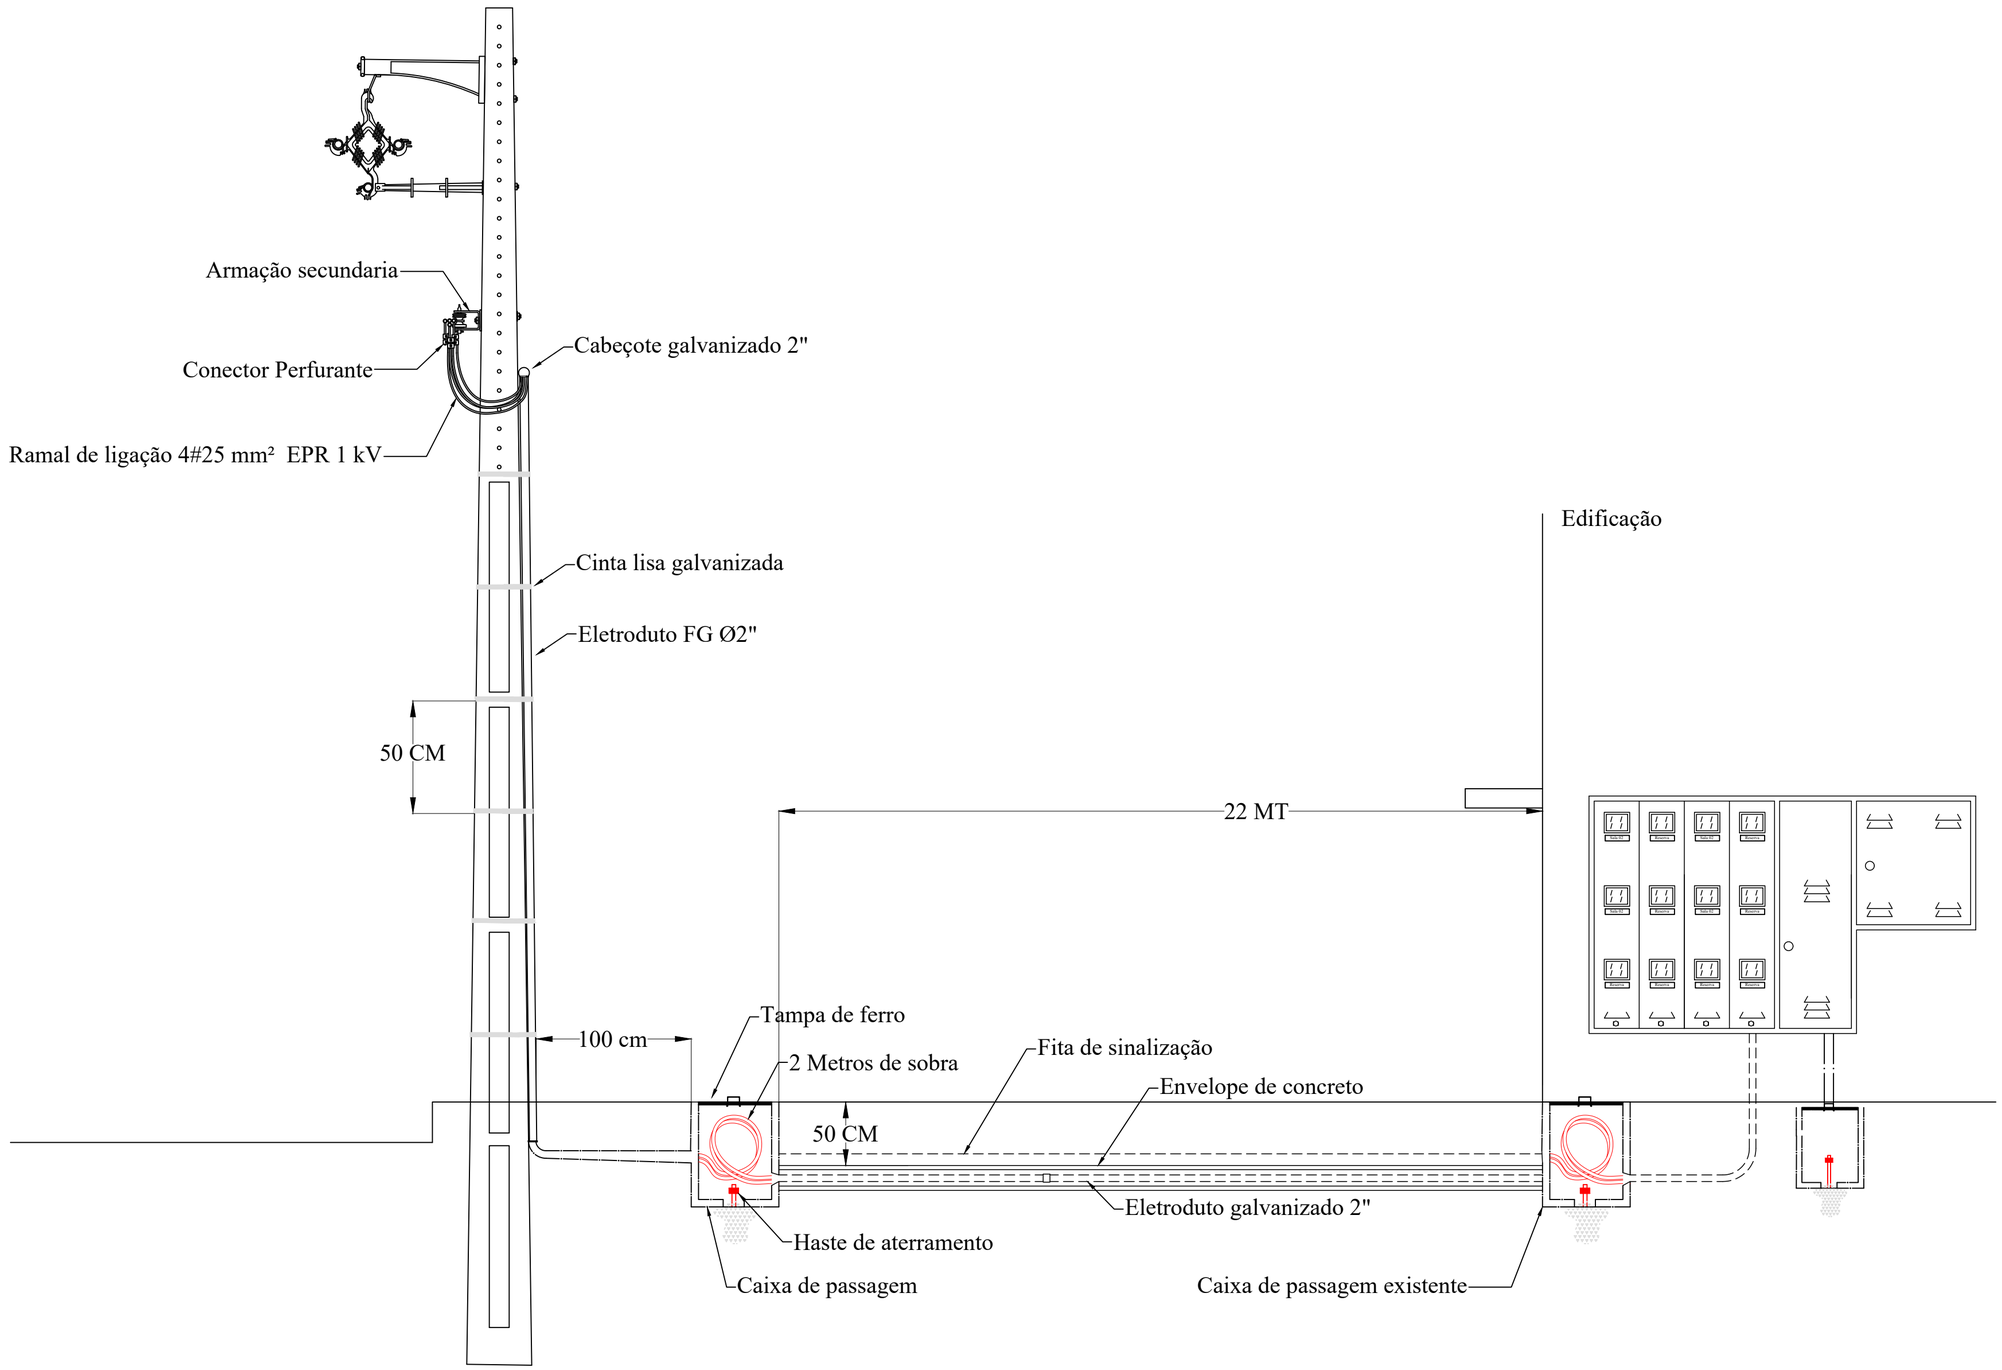

OBRA: PREFEITURA MUNICIPAL DE XAXIM	CPW ENGENHARIA	PROJETADO: GREGORIO NECRE J.	
LOGRADOURO: AVENIDA GIACOMO, 765 - PANIFICADORA PICININ CIDADE / ESTADO: XAXIM / SC		APROVADO: GREGORIO NECRE J.	TEC. GREGÓRIO NECRE JÚNIOR CRT/SC 07901608978
PRANCHA: 1 / 3 ESCALA: S / ESCALA		DATA: JUNHO / 2026	TITULO: DIAGRAMA UNIFILAR