


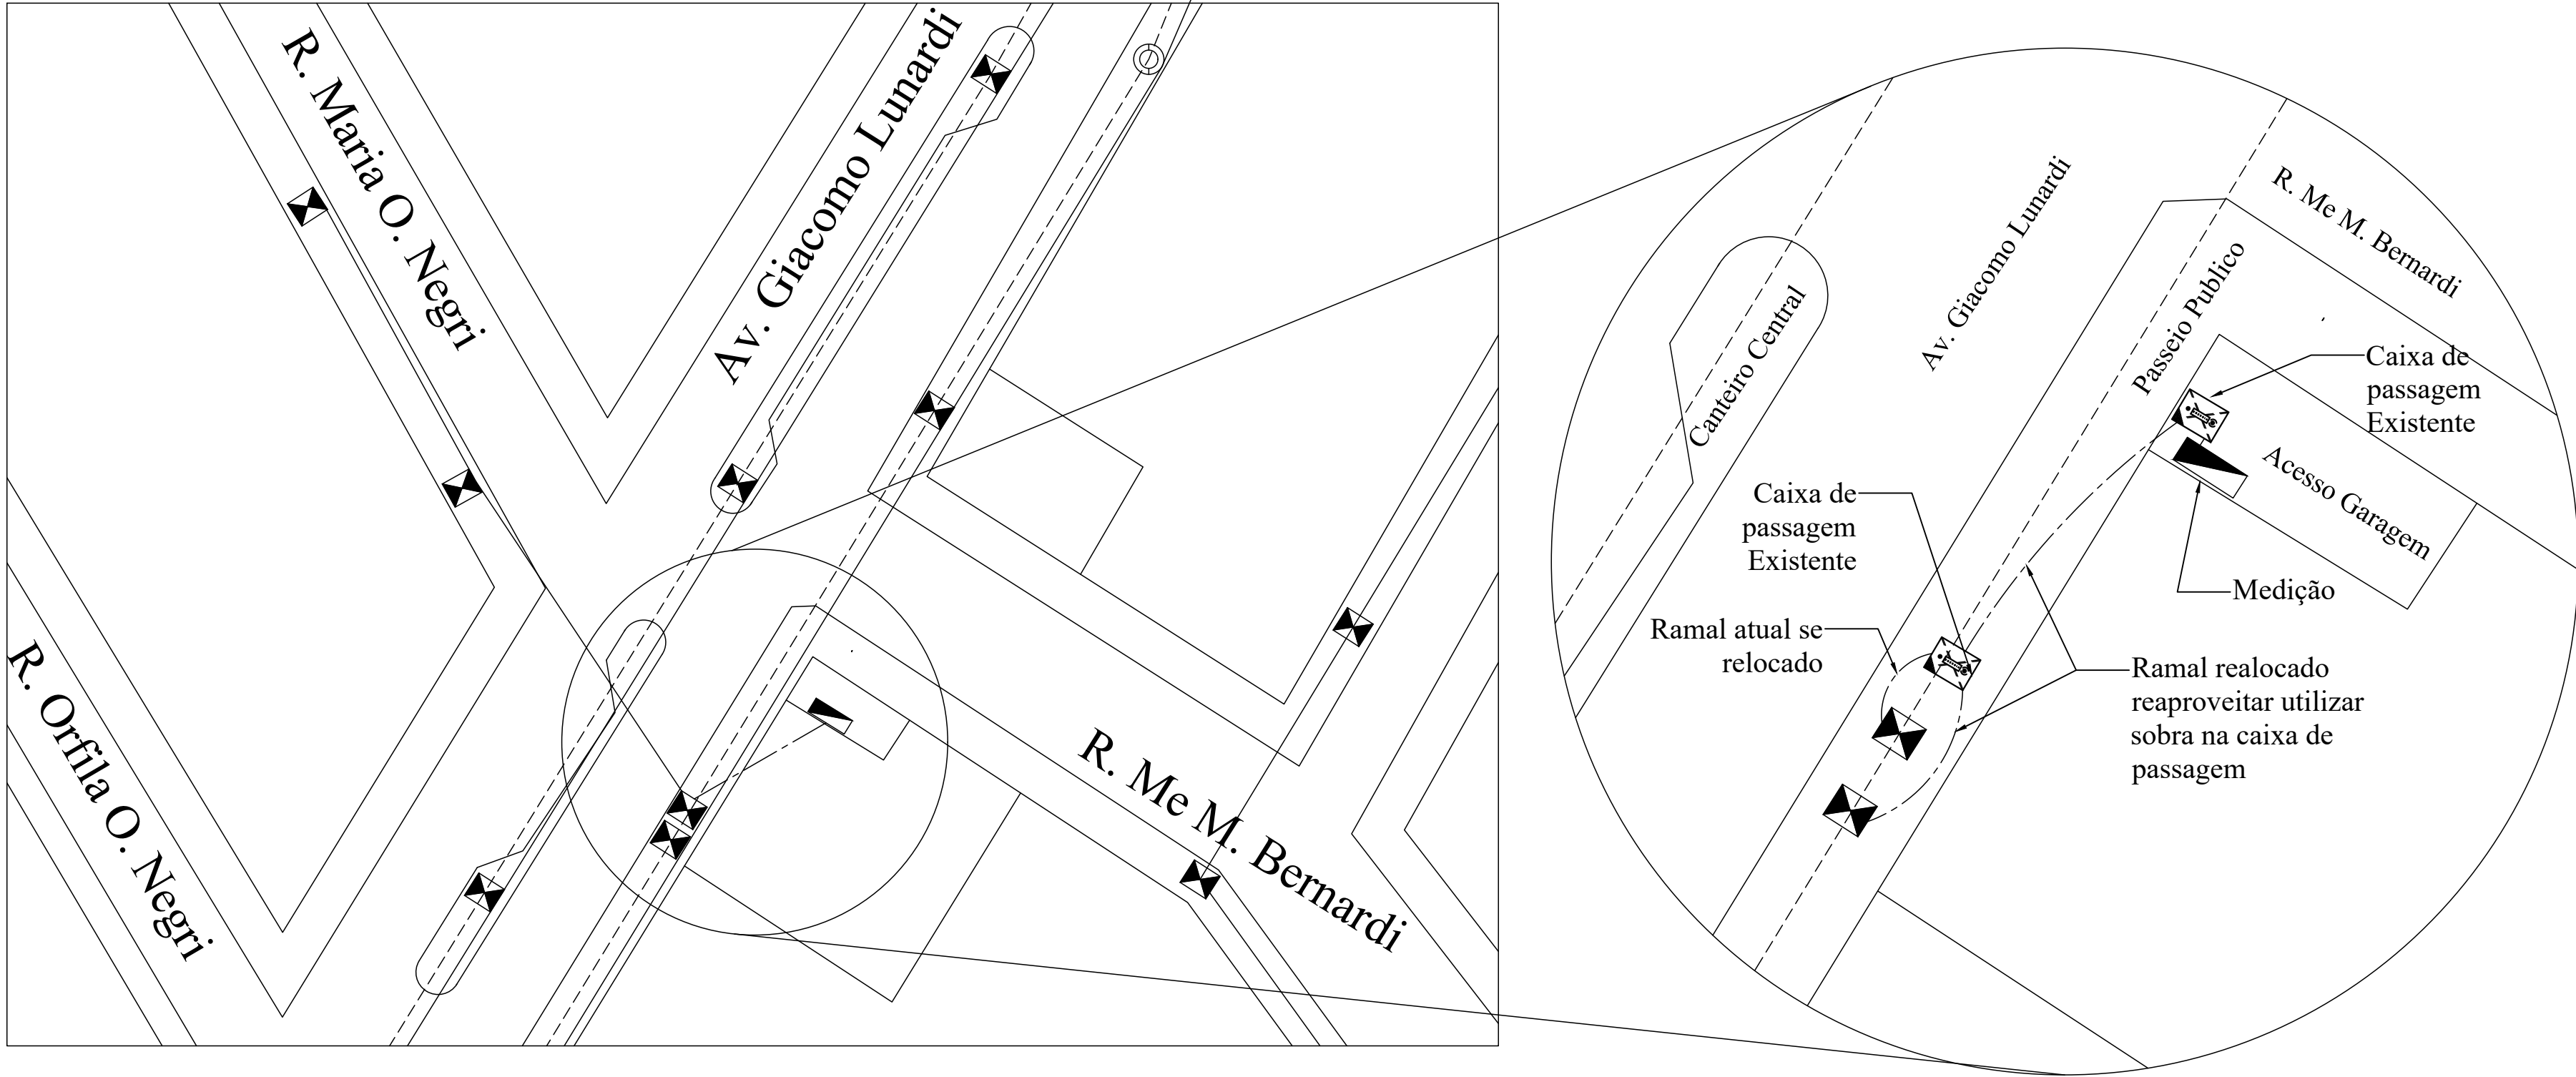

Legenda

	Rede de media tensão		Poste de concreto duplo T
	Rede de Baixa tensão		Poste de concreto Circular
	Ramal de ligação do cliente		Transformador
	Caixa de passagem a ser instalada		Ramal de ligação do cliente
	Caixa de passagem a Existente		

OBRA: PREFEITURA MUNICIPAL DE XAXIM
LOGRADOURO: AVENIDA GIACOMO, 930 - YCARA AUTOMOVEIS CIDADE / ESTADO: XAXIM / SC
PRANCHA: 3 / 3 ESCALA: S / ESCALA



PROJETADO: GREGORIO NECRE J.	
APROVADO: GREGORIO NECRE J.	TEC. GREGÓRIO NECRE JÚNIOR CRT/SC 07901608978
DATA: JUNHO / 2026	TITULO: DIAGRAMA UNIFILAR