




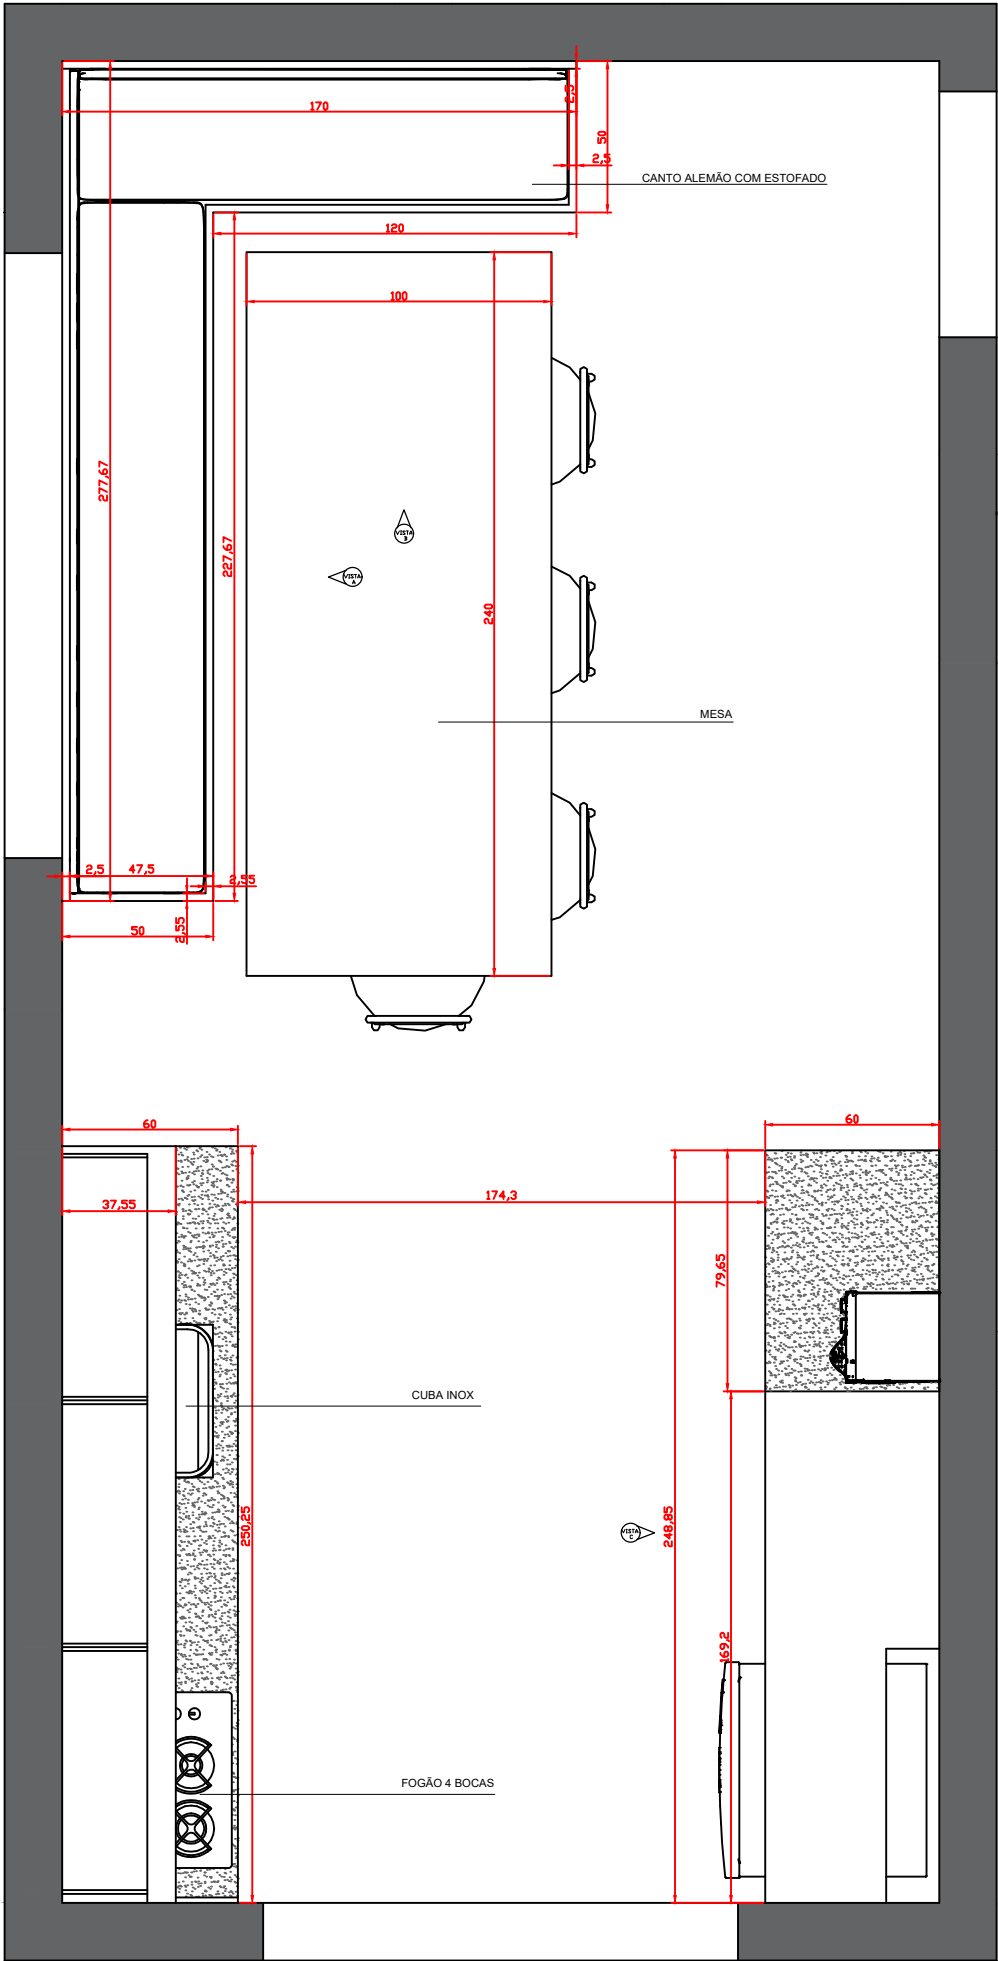

Planta Baixa copa
1:25

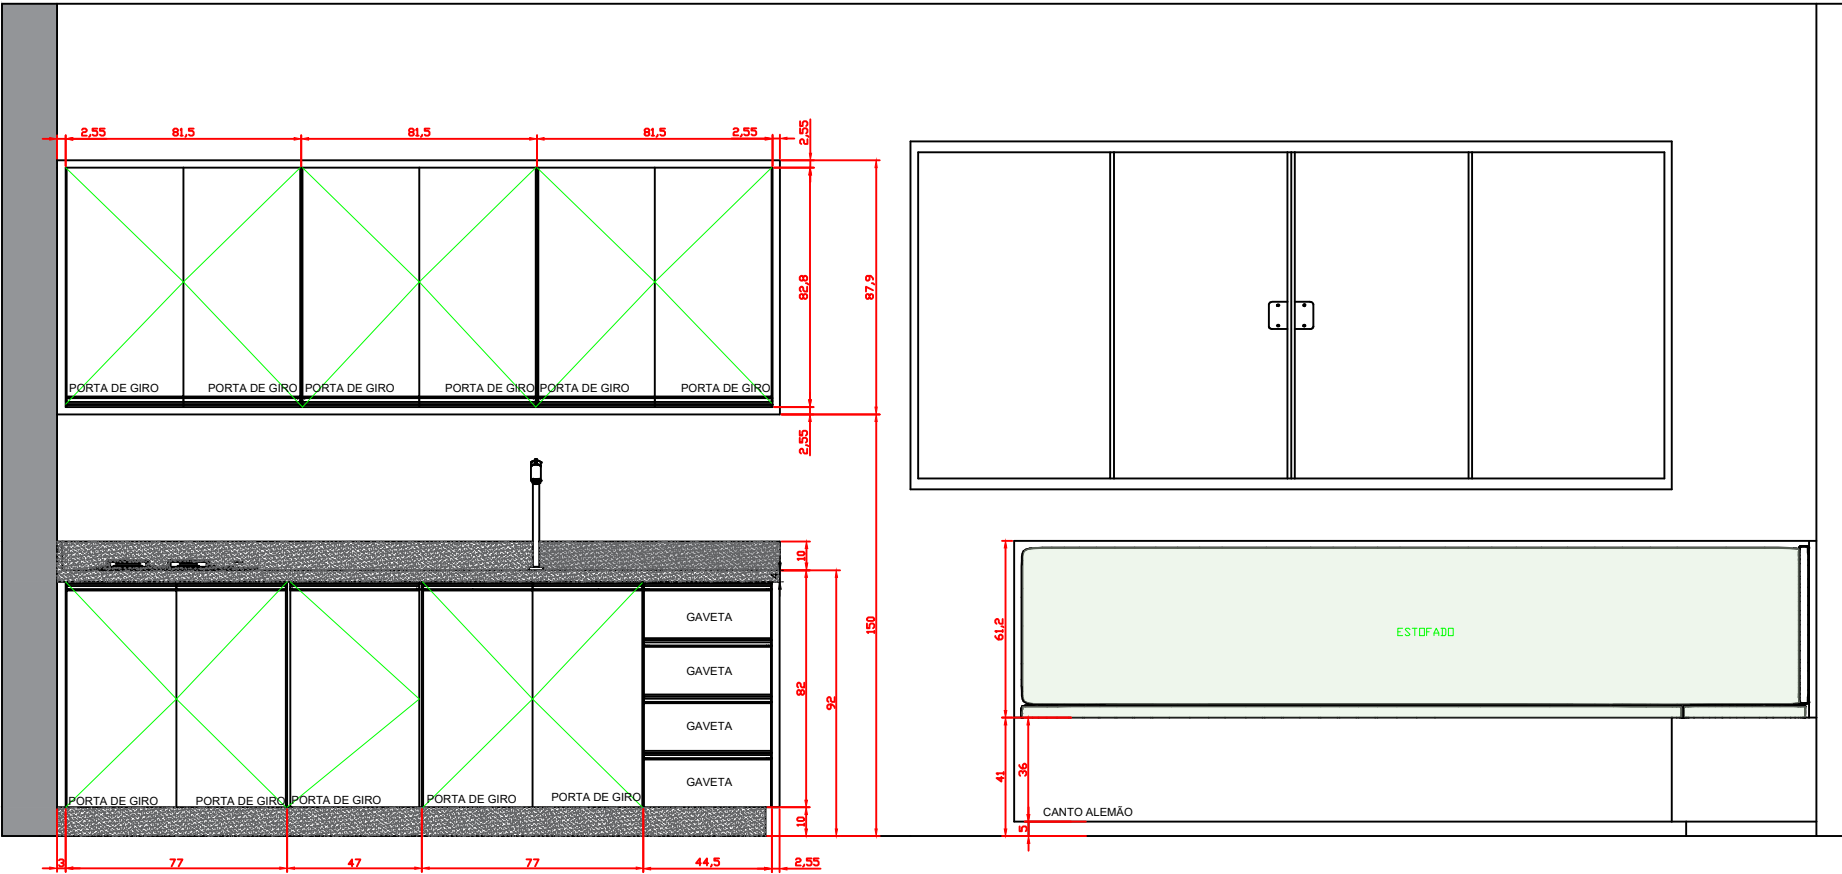

VISTA A
1:25

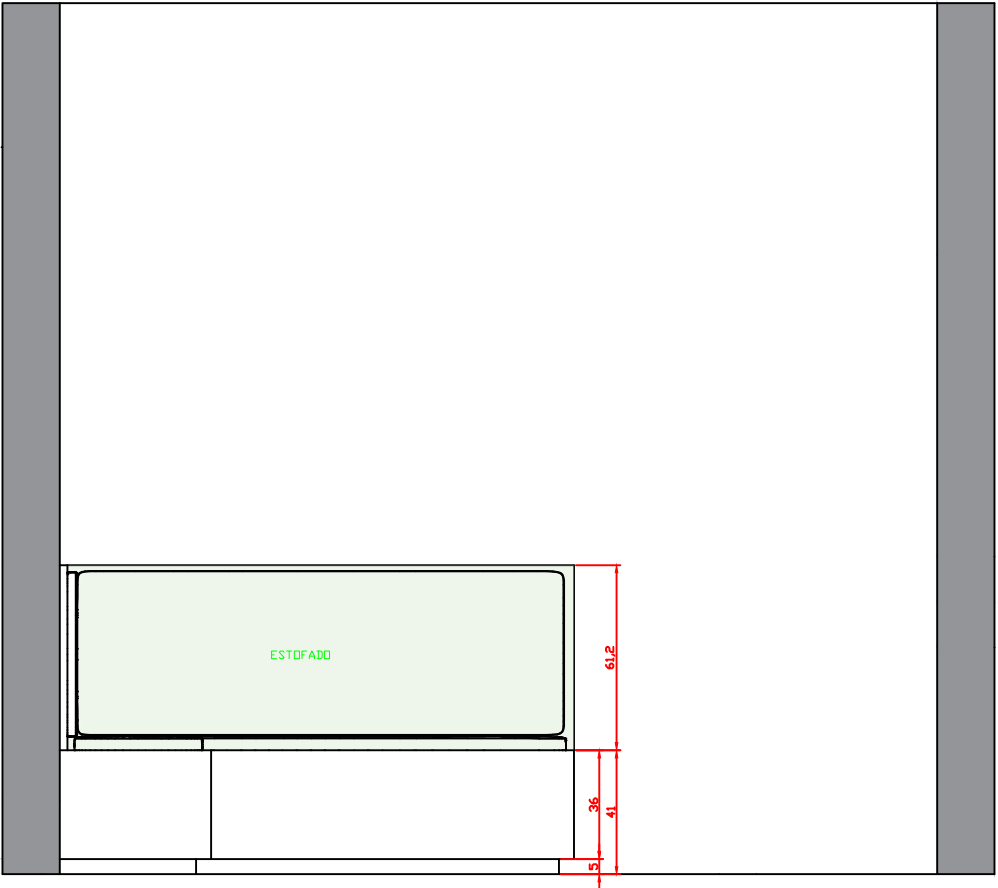

VISTA B
1:25

MATERIAIS	
	MDF BRANCO DIAMANTE ESSENCIAL - DURATEX PUXADORES CALHA INOX
	GRANITO CINZA ANDORINHA
OS MATERIAS SÃO APENAS DE SUGESTÃO . PODEM SER ALTERADOS DE ACORDO COM A DECISÃO DO CLIENTE	

NOTA
CONFERIR MEDIDAS NO LOCAL ANTES DE PRODUZIR OS MÓVEIS. PEDRAS, VIDROS, ESPELHOS, ENTRE OUTROS, CONFERIR MEDIDAS DOS ELETROMÉSTICOS E ELETRÔNICOS


PROJETO DE MOBILIÁRIO COPA

Unidade Básica de Saúde Rachadel

Desenhadas por **Kamille Cardoso**

QuatroD
ARQUITETURA&ENGENHARIA

PRANCHA 1/31
Escala **Como indicado**

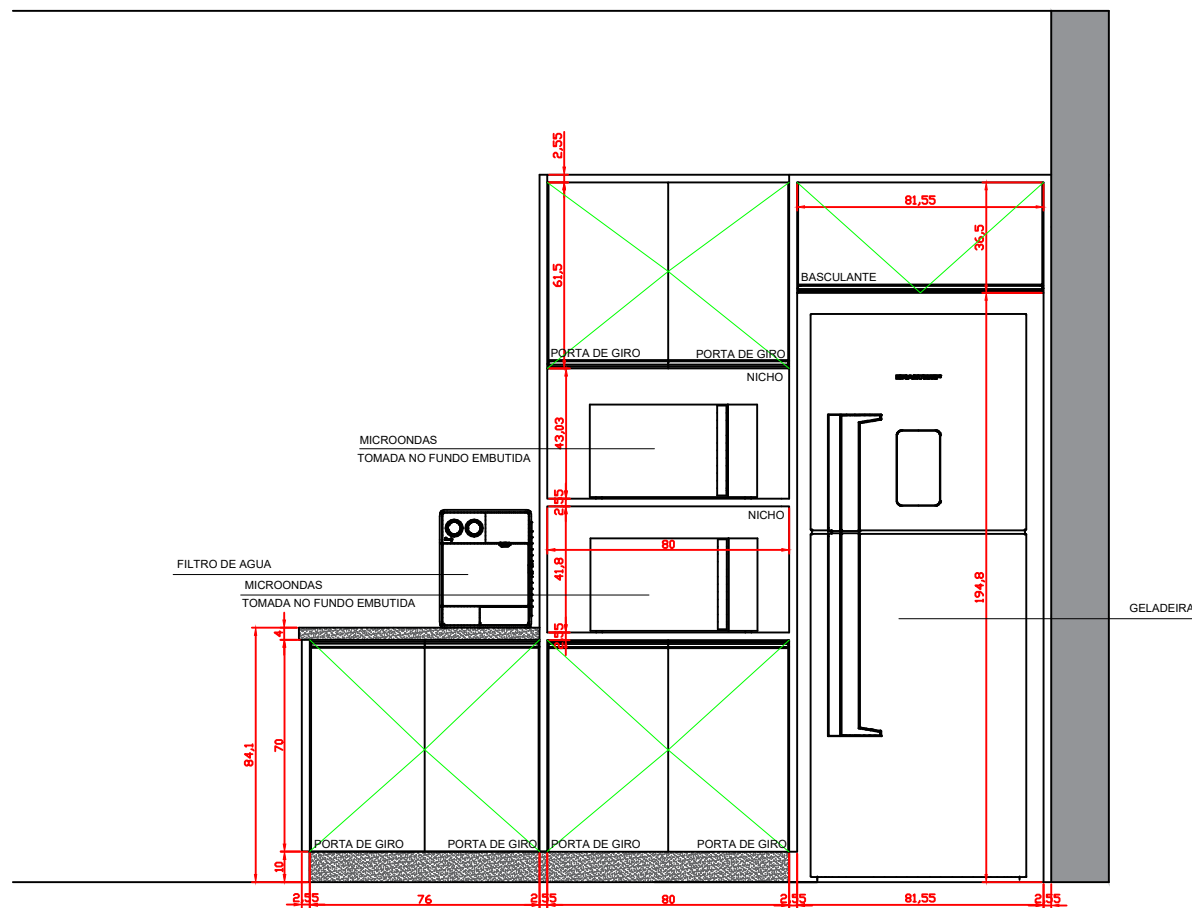


VISTA C
1:25


MATERIAIS	
<div></div>	MDF BRANCO DIAMANTE ESSENCIAL - DURATEX PUXADORES CALHA INOX
<div></div>	GRANITO CINZA ANDORINHA
OS MATERIAS SÃO APENAS DE SUGESTÃO , PODEM SER ALTERADOS DE ACORDO COM A DECISÃO DO CLIENTE	

NOTA
CONFERIR MEDIDAS NO LOCAL ANTES DE PRODUZIR OS MÓVEIS. PEDRAS, VIDROS, ESPELHOS, ENTRE OUTROS. CONFERIR MEDIDAS DOS ELETROMÉSTICOS E ELETRÔNICOS

PROJETO DE MOBILIÁRIO	
Unidade Básica de Saúde Rachadel	
Desenhadas por Kamille Cardoso	
<div><div></div><div>QuatroD</div><div>ARQUITETURA&ENGENHARIA</div></div>	<div><div>PRANCHA 2/31</div><div>Escala Como indicado</div></div>

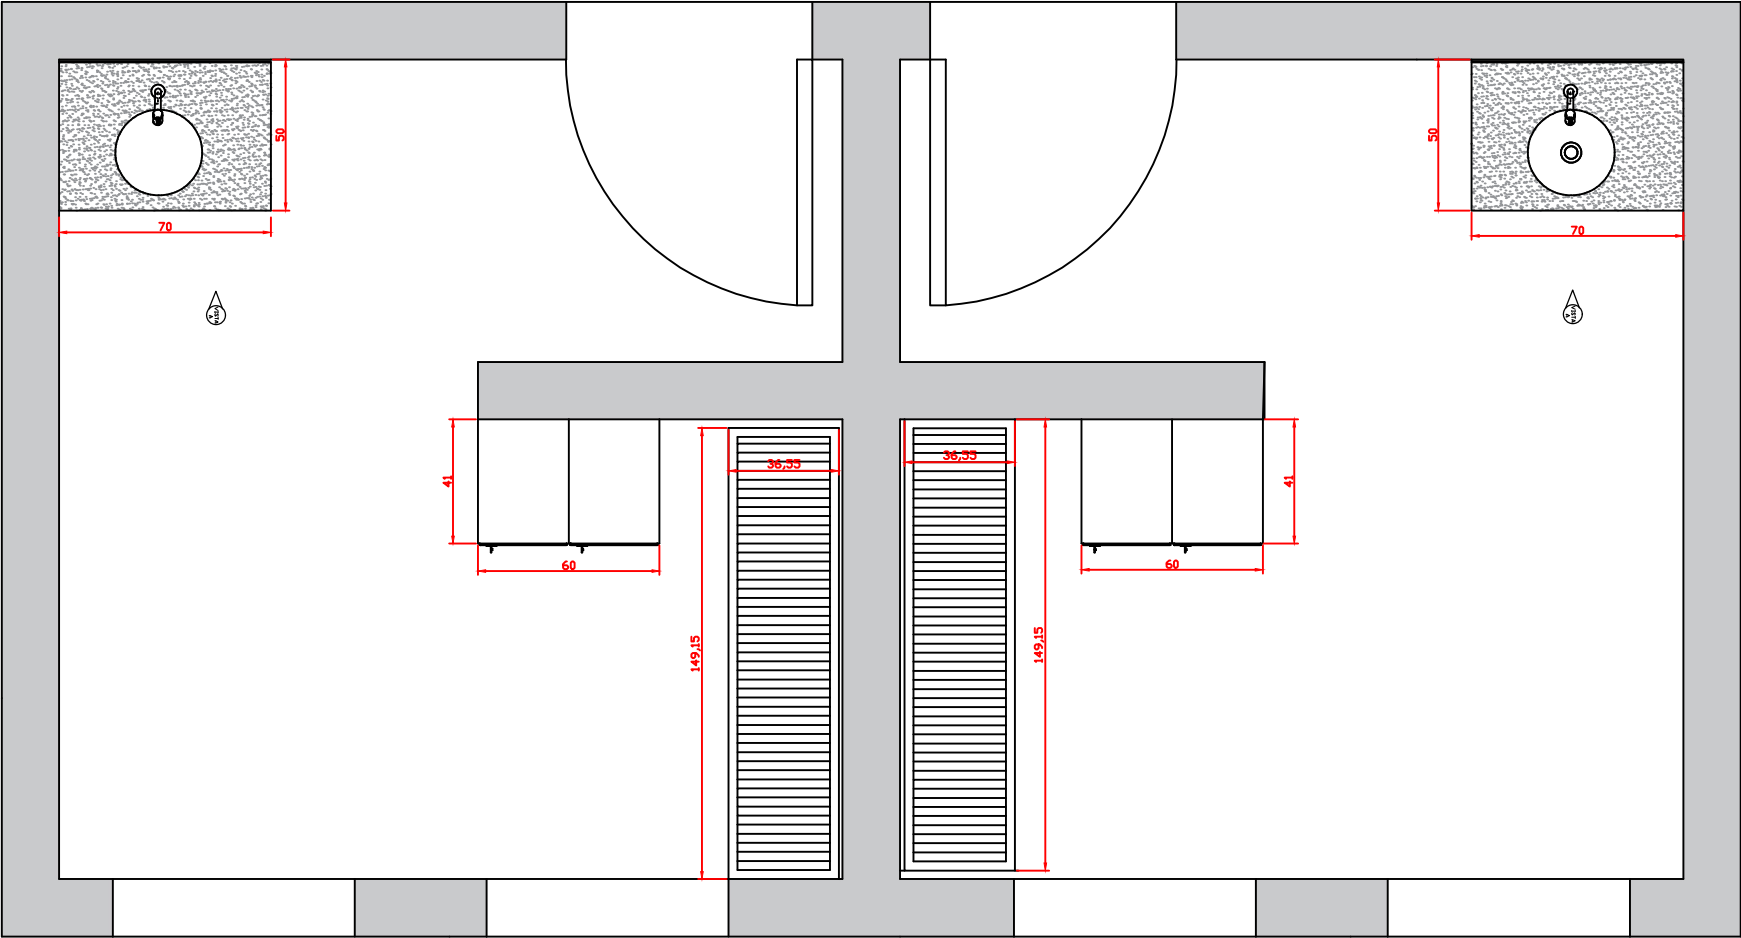

Planta Baixa Vestiário
1:25

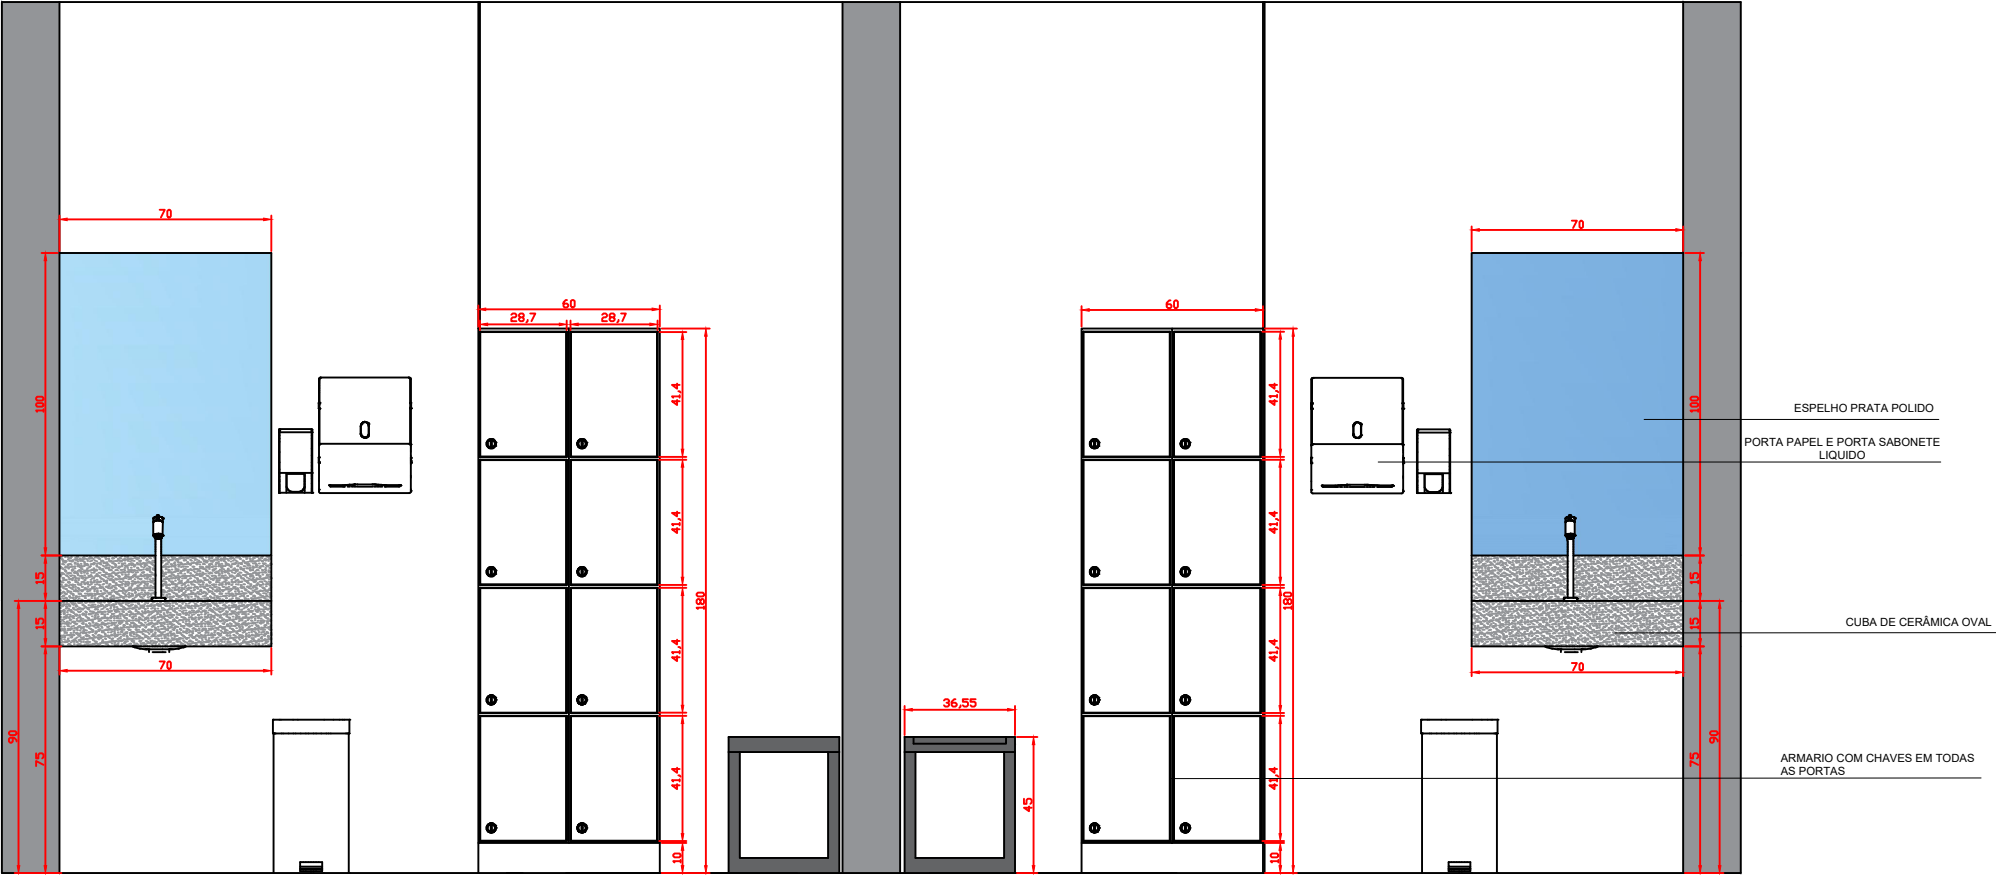

Vista A
1:25

MATERIAIS	
	MDF BRANCO DIAMANTE ESSENCIAL - DURATEX PUXADORES CALHA INOX
	GRANITO CINZA ANDORINHA
	BANCO EM SERRALHERIA VAZADO
OS MATERIAS SÃO APENAS DE SUGESTÃO. PODEM SER ALTERADOS DE ACORDO COM A DECISÃO DO CLIENTE	

NOTA
CONFERIR MEDIDAS NO LOCAL ANTES DE PRODUIR OS MÓVEIS. PEDRAS, VIDROS, ESPELHOS, ENTRE OUTROS. CONFERIR MEDIDAS DOS ELETROMÉSTICOS E ELETRÔNICOS

PROJETO DE MOBILIÁRIO

Unidade Básica de Saúde Rachadel

Desenhadas por **Kamille Cardoso**




QuatroD


ARQUITETURA & ENGENHARIA

PRANCHA 3/31


Escala **Como indicado**

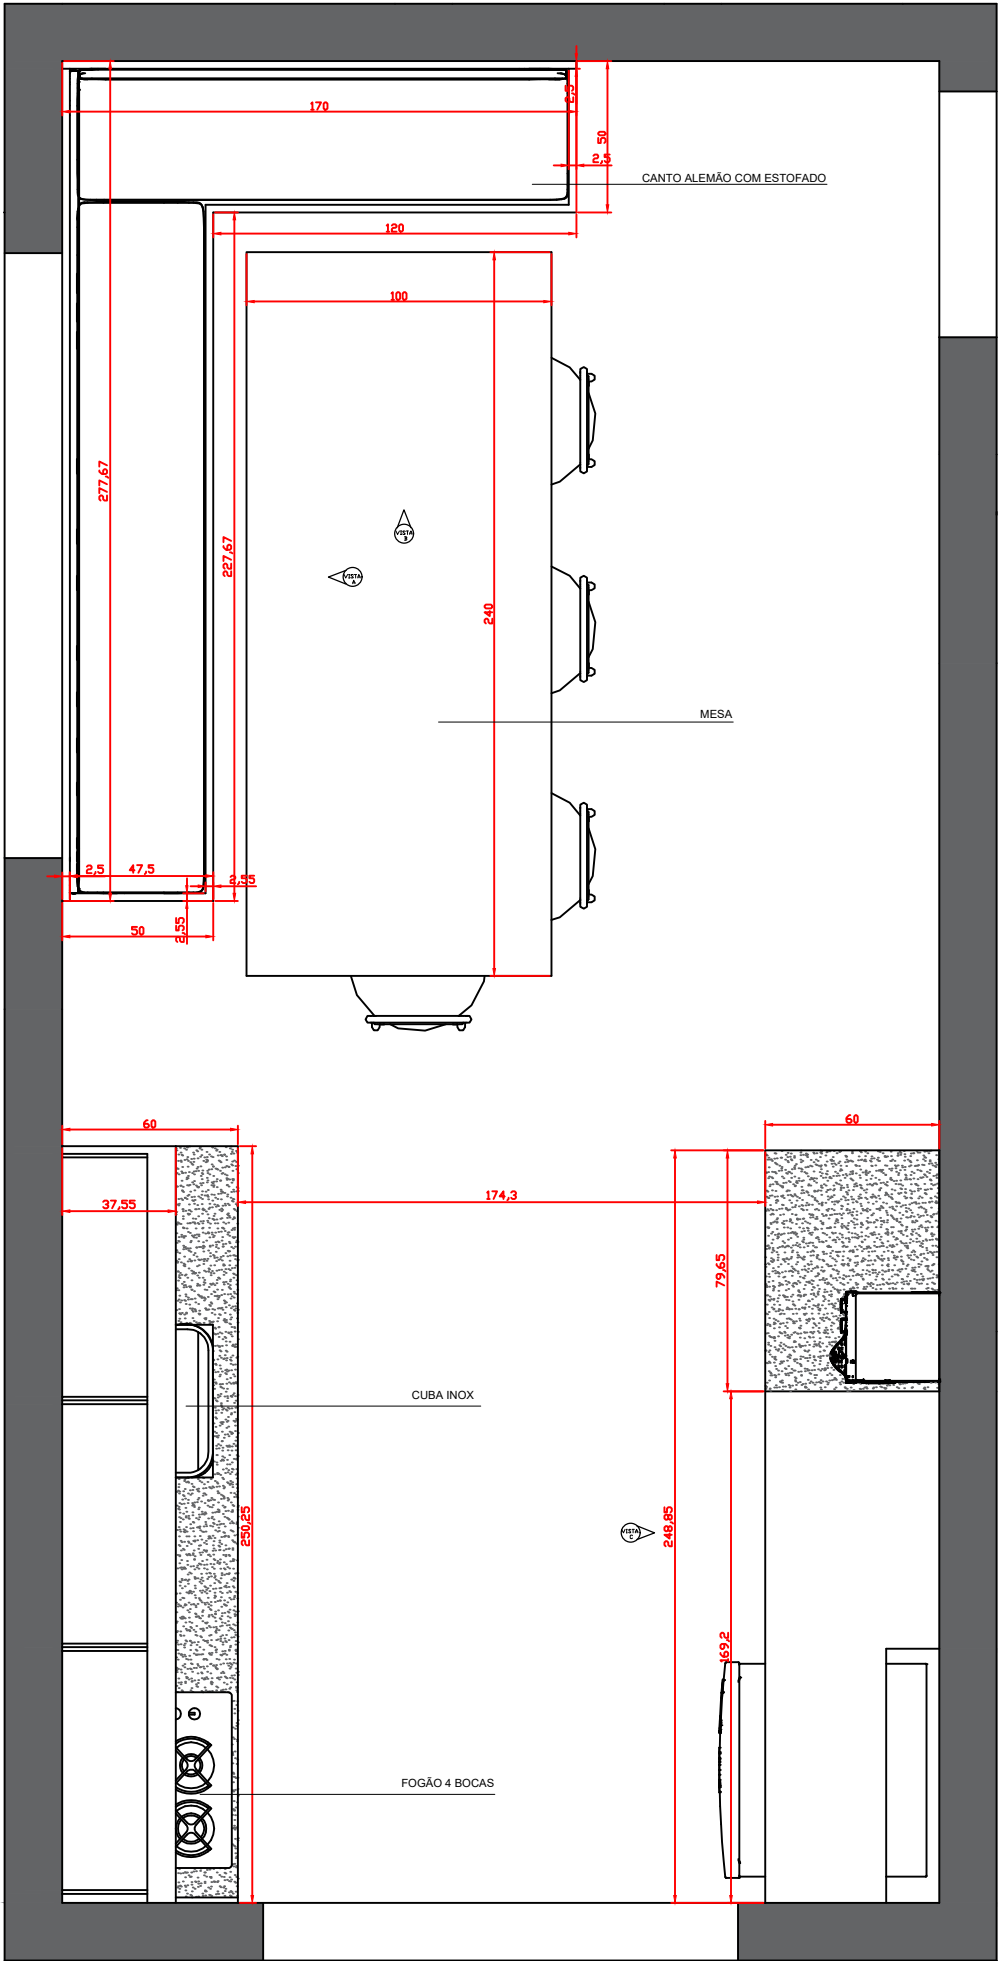

Planta Baixa copa
1:25

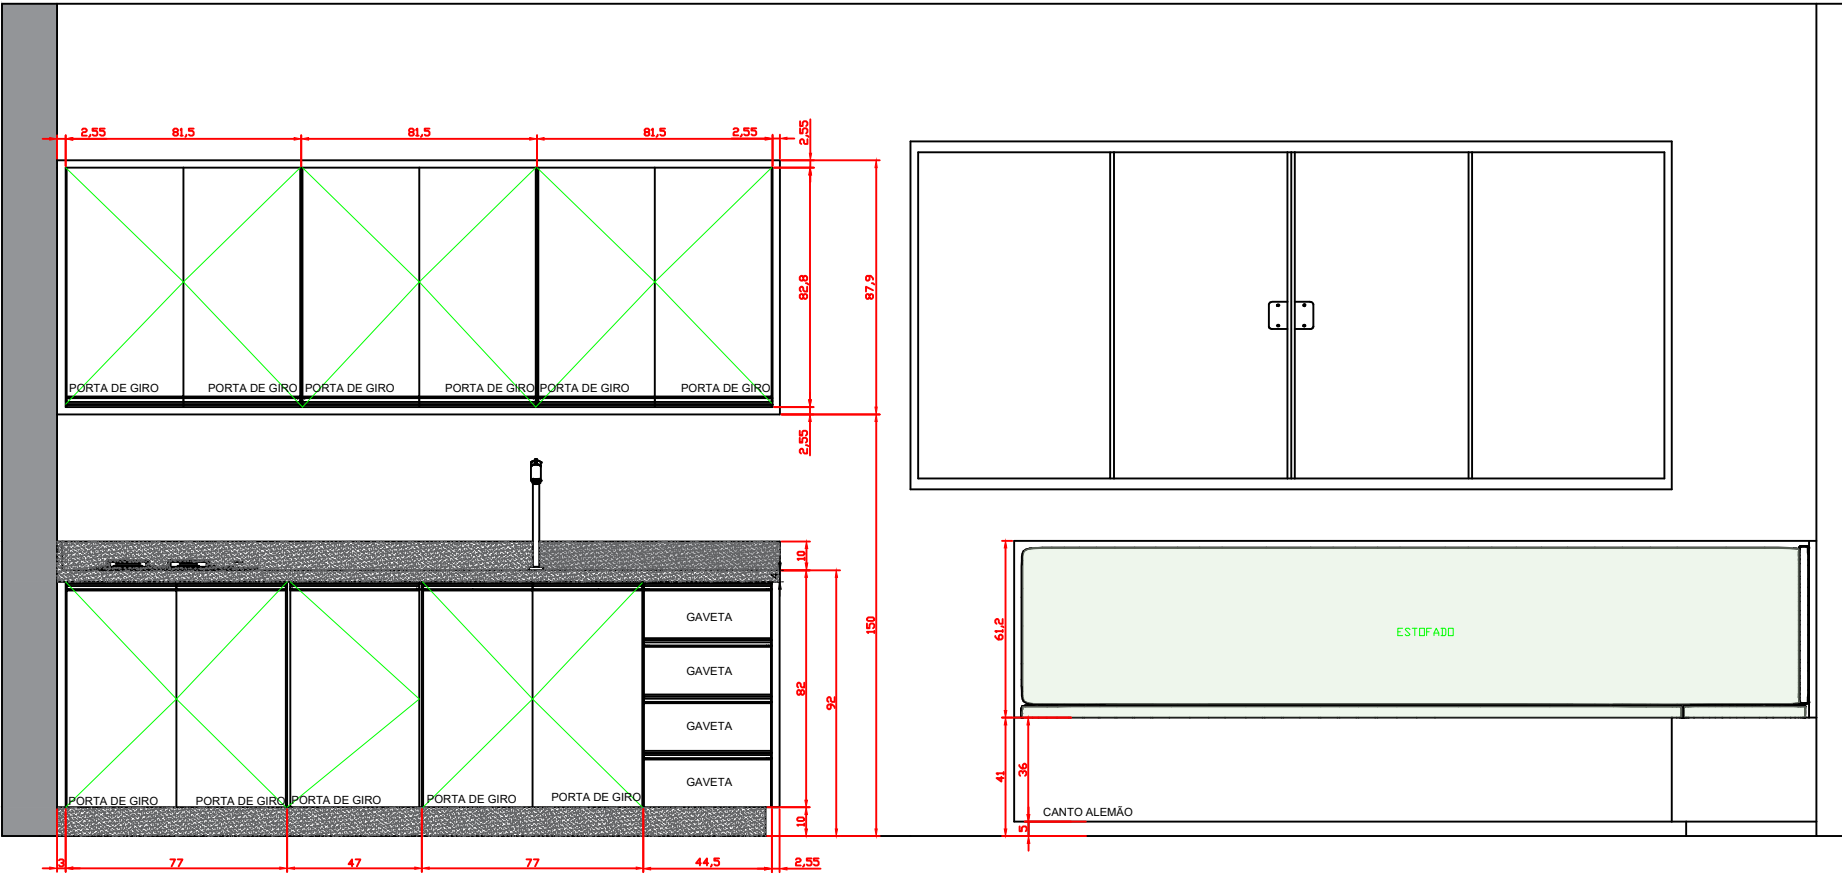

VISTA A
1:25

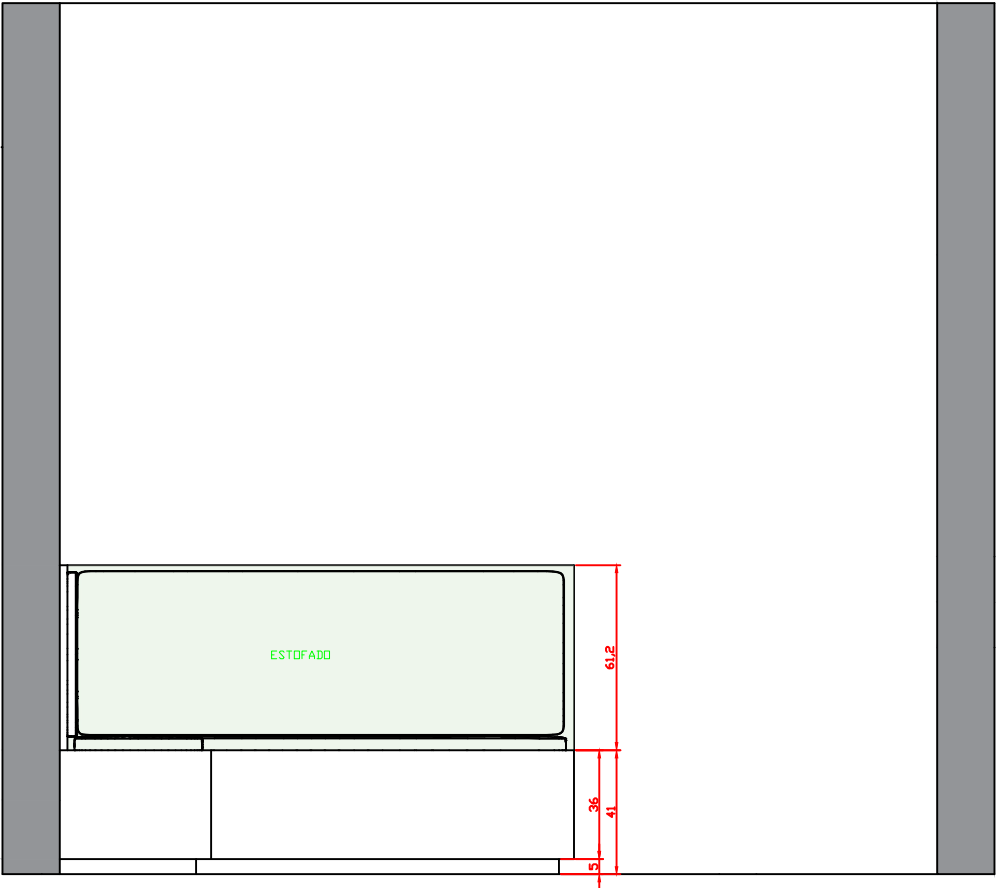

VISTA B
1:25

MATERIAIS

MDF BRANCO DIAMANTE ESSENCIAL - DURATEX
PUXADORES CALHA INOX

GRANITO CINZA ANDORINHA

OS MATERIAS SÃO APENAS DE SUGESTÃO . PODEM SER
ALTERADOS DE ACORDO COM A DECISÃO DO CLIENTE

NOTA

CONFERIR MEDIDAS NO LOCAL ANTES DE PRODUIR OS MÓVEIS.
PEDRAS, VIDROS, ESPELHOS, ENTRE OUTROS, CONFERIR MEDIDAS
DOS ELETROMÉSTICOS E ELETRÔNICOS

PROJETO DE MOBILIÁRIO COPA

Unidade Básica de Saúde Rachadel


Desenhadas por **Kamille Cardoso**

QuatroD


ARQUITETURA&ENGENHARIA

PRANCHA 1/31


Escala **Como indicado**

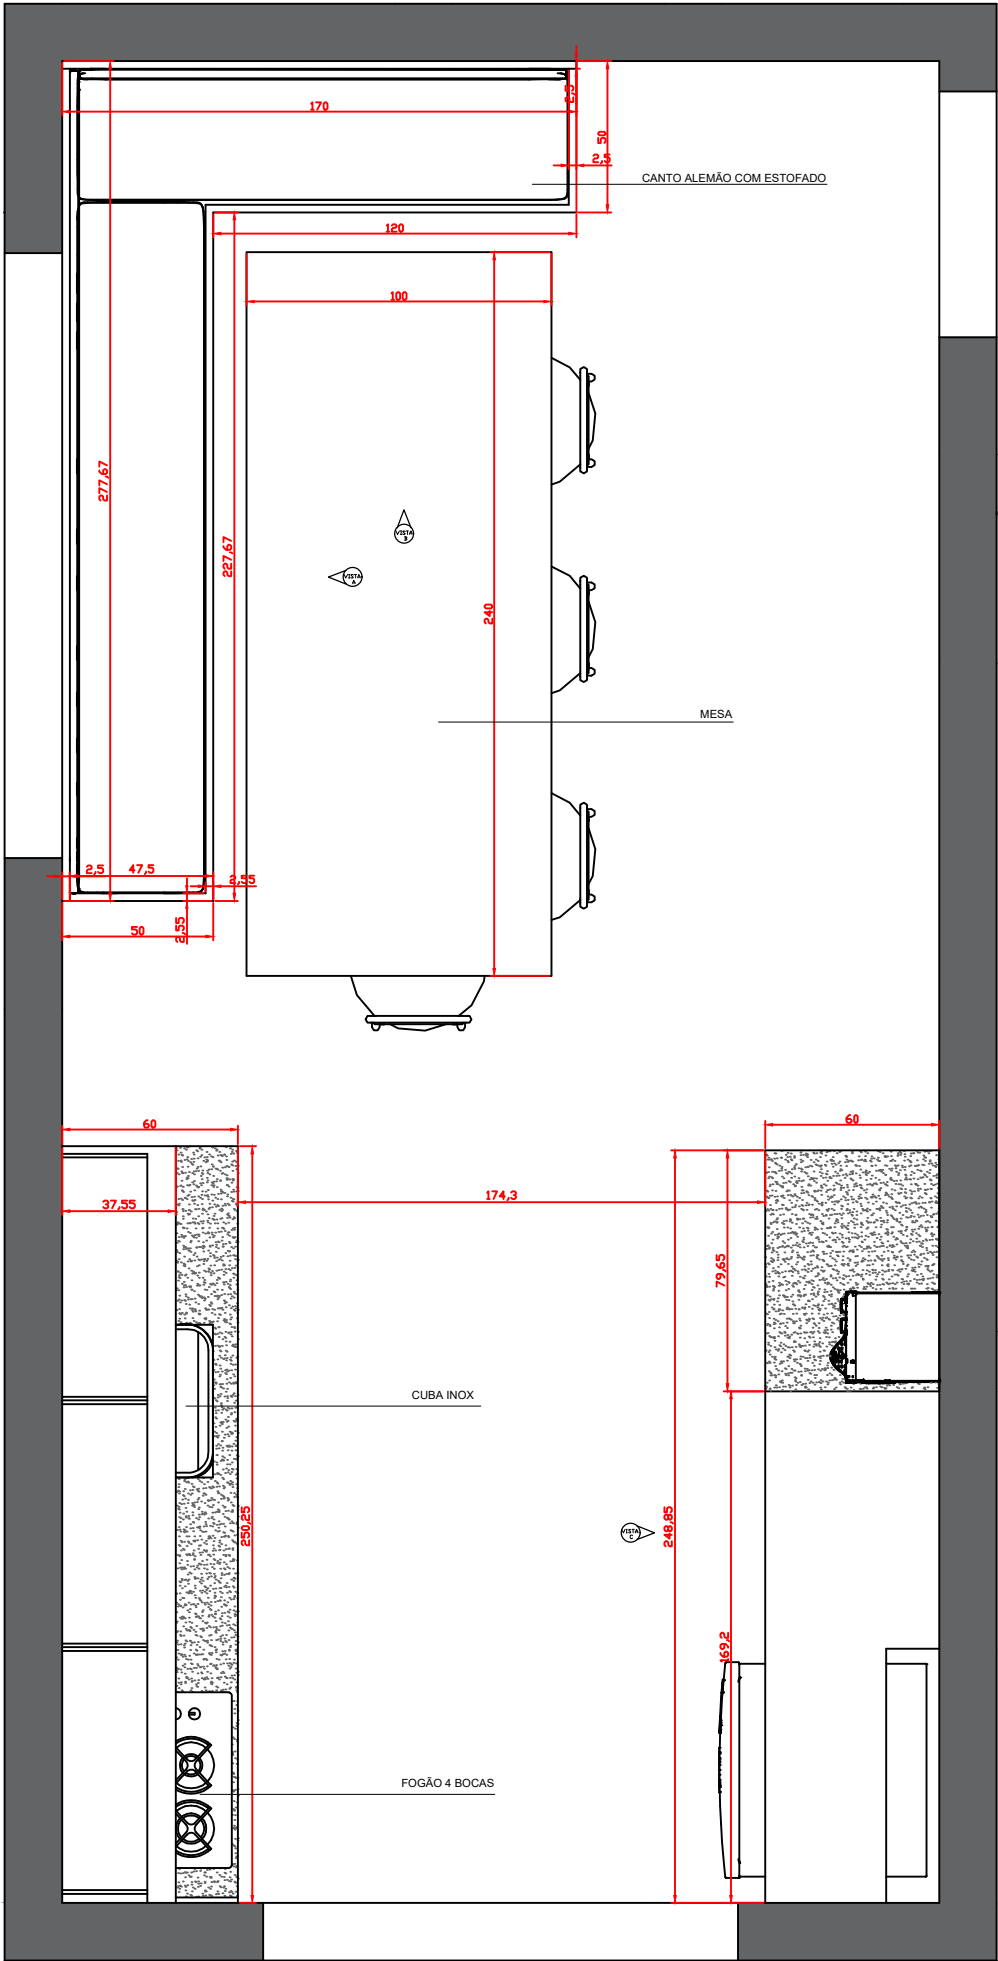

Planta Baixa copa
1:25

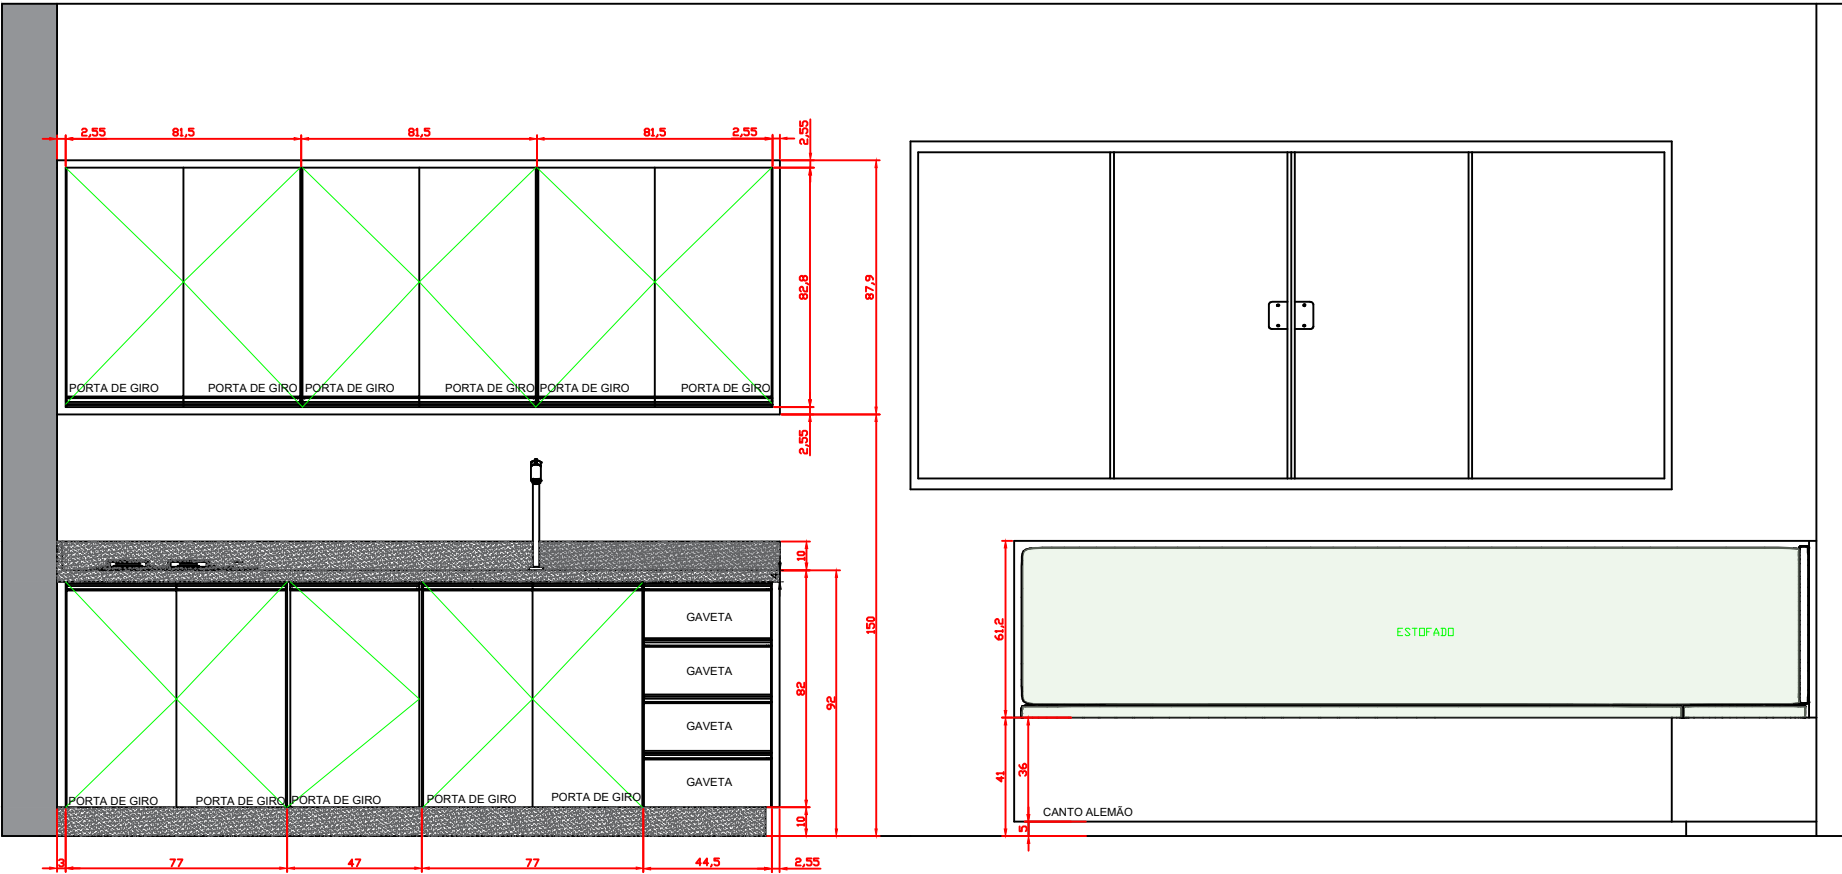

VISTA A
1:25

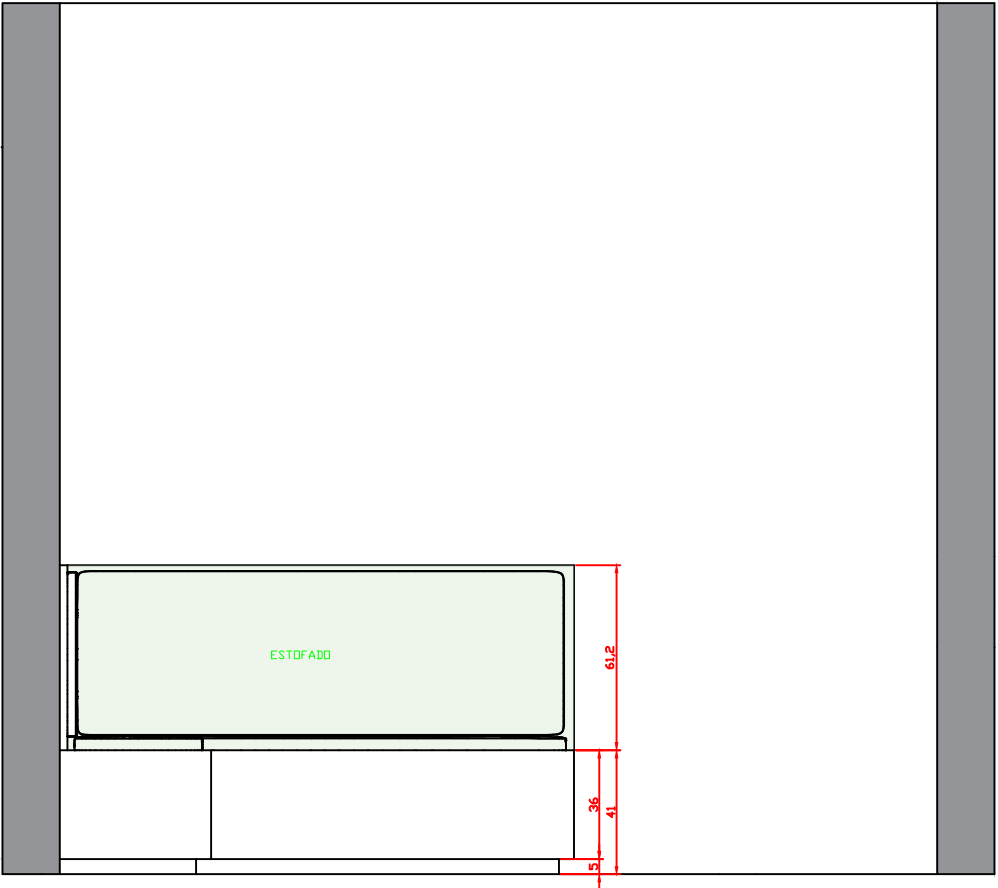

VISTA B
1:25

MATERIAIS

MDF BRANCO DIAMANTE ESSENCIAL - DURATEX
PUXADORES CALHA INOX

GRANITO CINZA ANDORINHA

OS MATERIAS SÃO APENAS DE SUGESTÃO . PODEM SER
ALTERADOS DE ACORDO COM A DECISÃO DO CLIENTE

NOTA

CONFERIR MEDIDAS NO LOCAL ANTES DE PRODUIR OS MÓVEIS.
PEDRAS, VIDROS, ESPELHOS, ENTRE OUTROS, CONFERIR MEDIDAS
DOS ELETROMÉSTICOS E ELETRÔNICOS

PROJETO DE MOBILIÁRIO COPA

Unidade Básica de Saúde Rachadel


Desenhadas por **Kamille Cardoso**

QuatroD


ARQUITETURA&ENGENHARIA

PRANCHA 1/31


Escala **Como indicado**

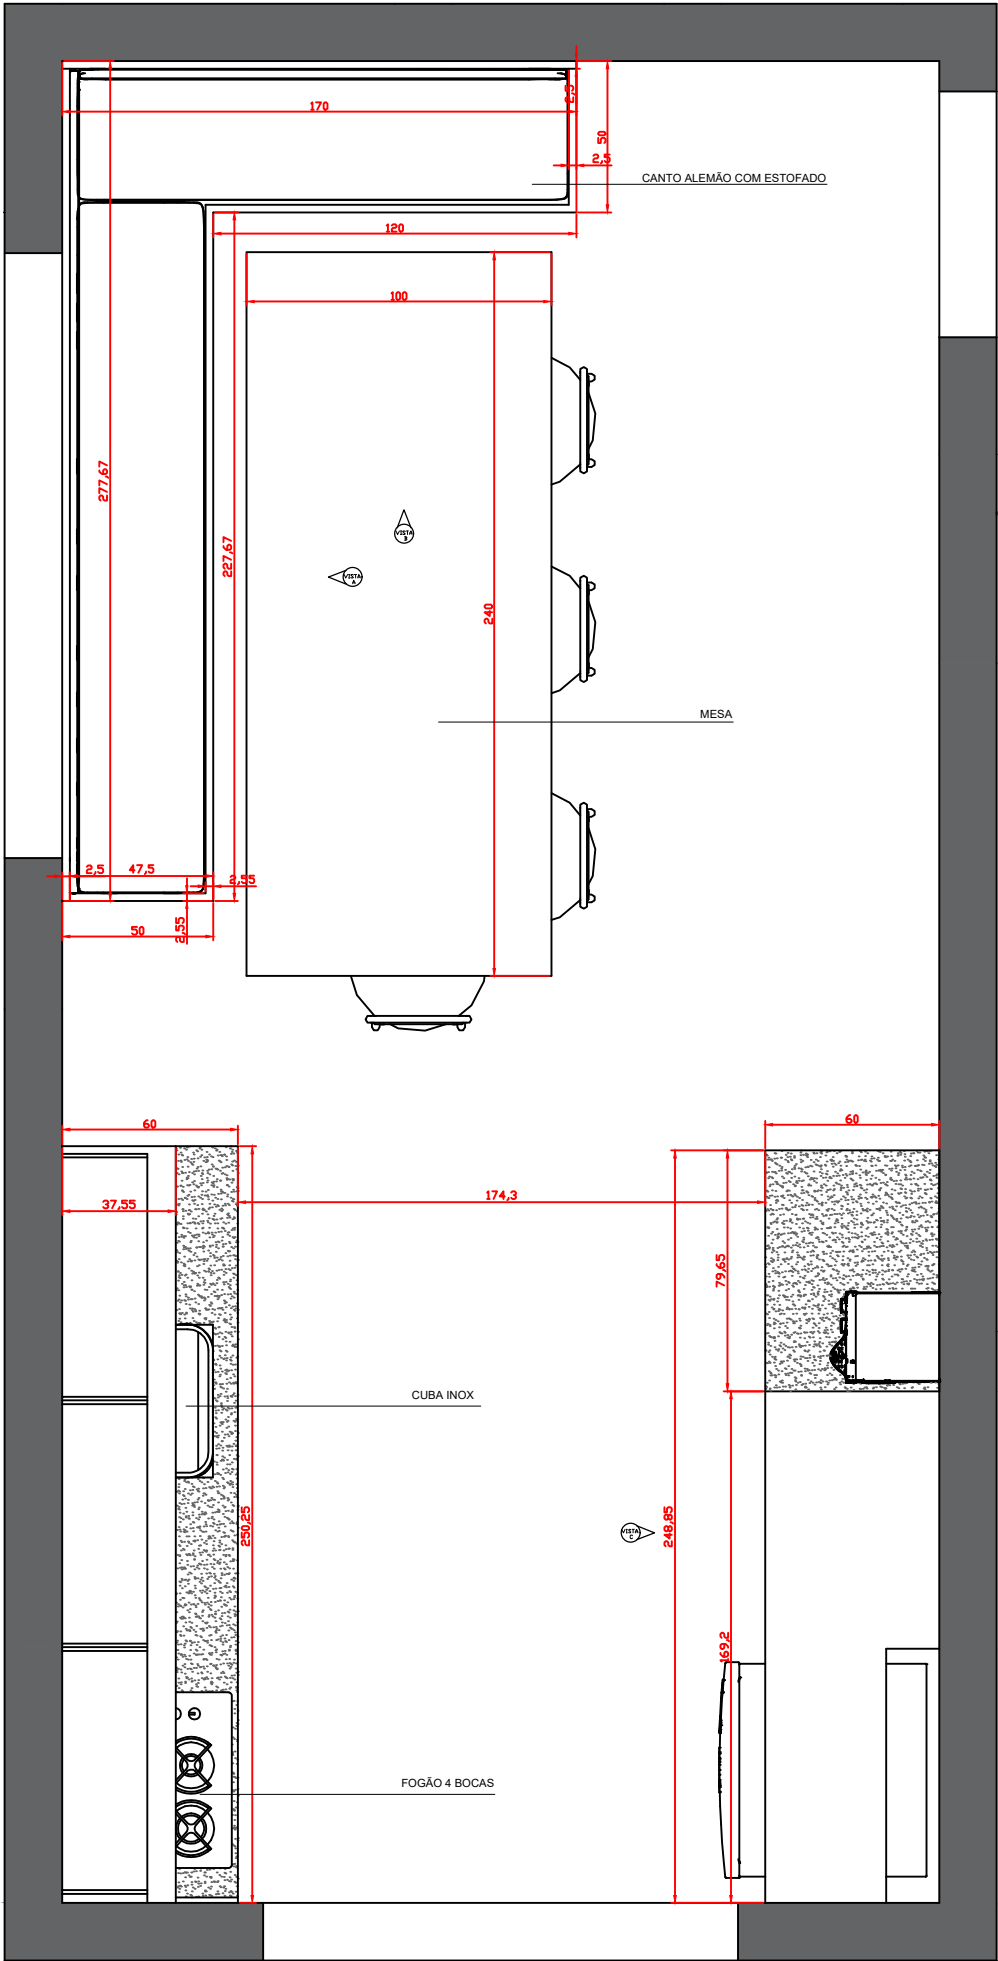

Planta Baixa copa
1:25

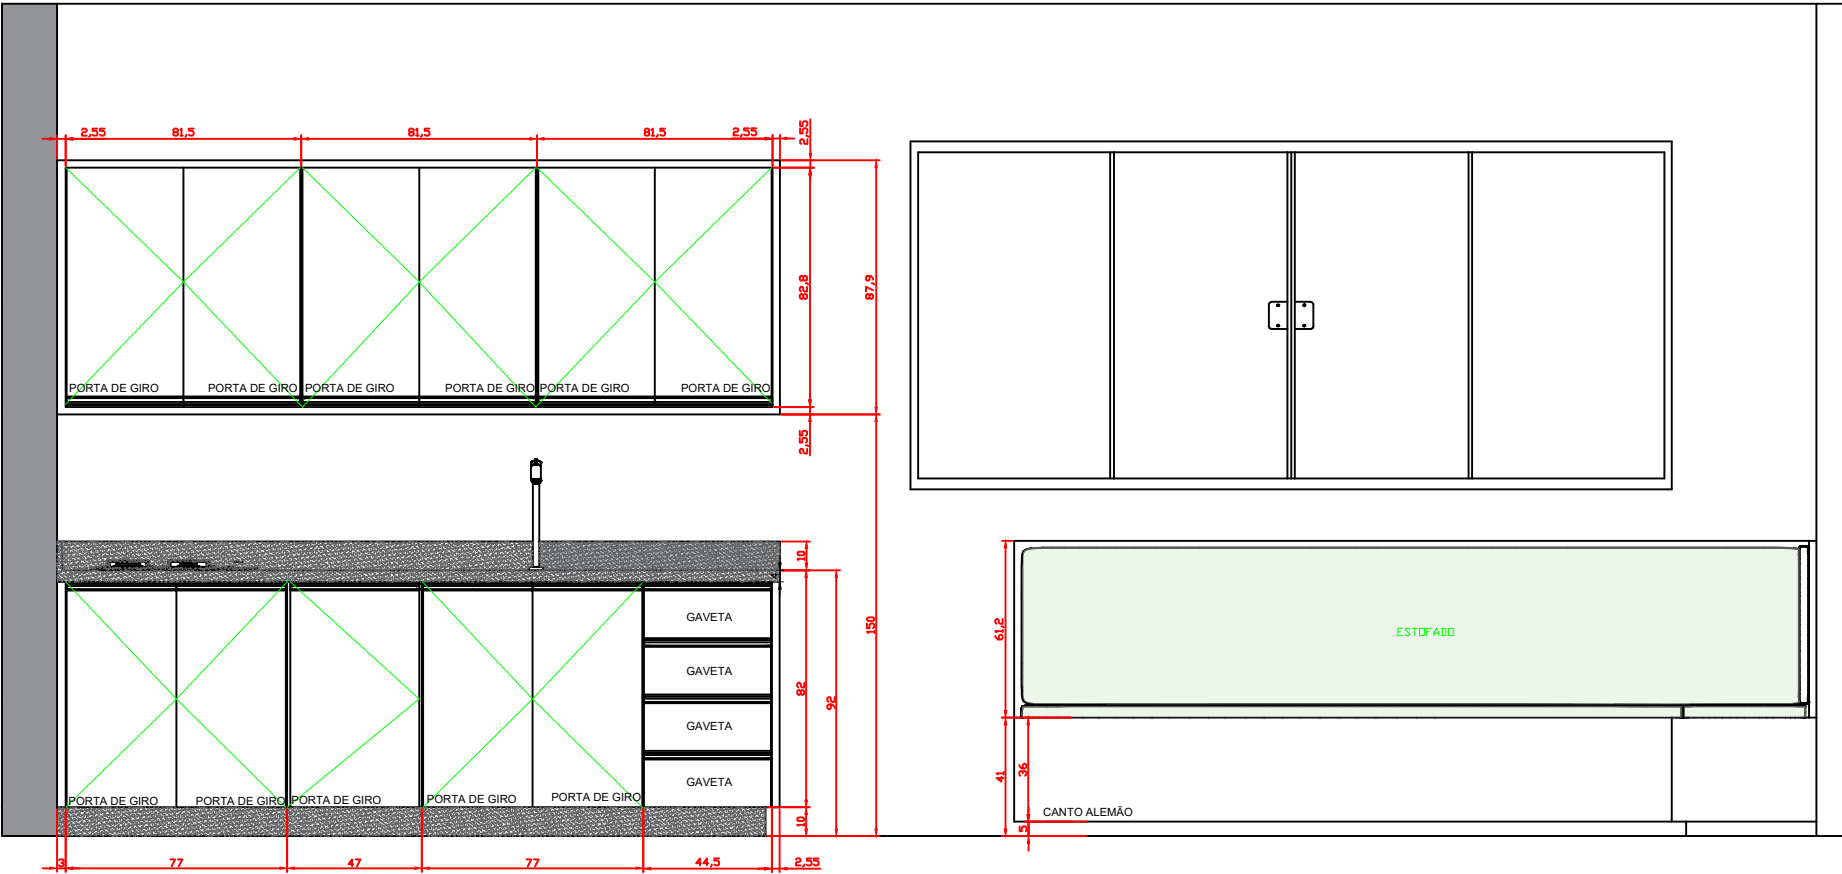

VISTA A
1:25

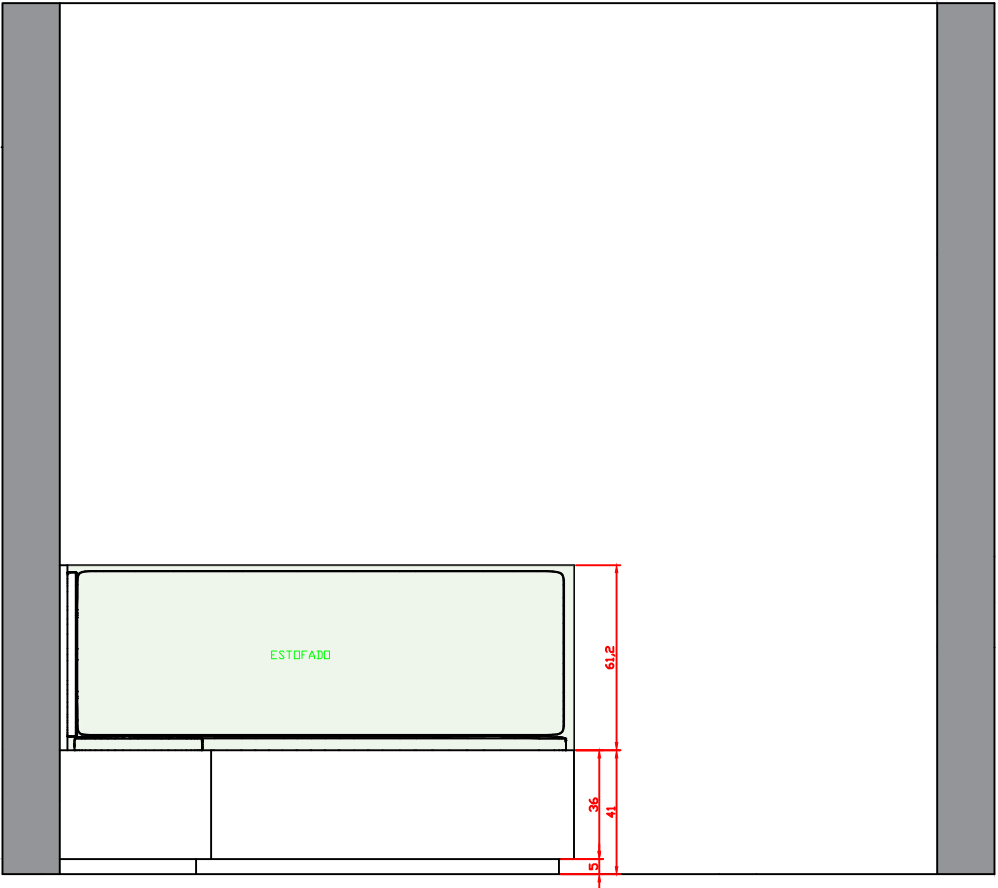

VISTA B
1:25

MATERIAIS	
	MDF BRANCO DIAMANTE ESSENCIAL - DURATEX PUXADORES CALHA INOX
	GRANITO CINZA ANDORINHA
OS MATERIAS SÃO APENAS DE SUGESTÃO . PODEM SER ALTERADOS DE ACORDO COM A DECISÃO DO CLIENTE	

NOTA
CONFERIR MEDIDAS NO LOCAL ANTES DE PRODUIR OS MÓVEIS. PEDRAS, VIDROS, ESPELHOS, ENTRE OUTROS, CONFERIR MEDIDAS DOS ELETROMÉSTICOS E ELETRÔNICOS



PROJETO DE MOBILIÁRIO COPA

Unidade Básica de Saúde Rachadel

Desenhadas por **Kamille Cardoso**

QuatroD
ARQUITETURA & ENGENHARIA


PRANCHA 1/31
Escala **Como indicado**

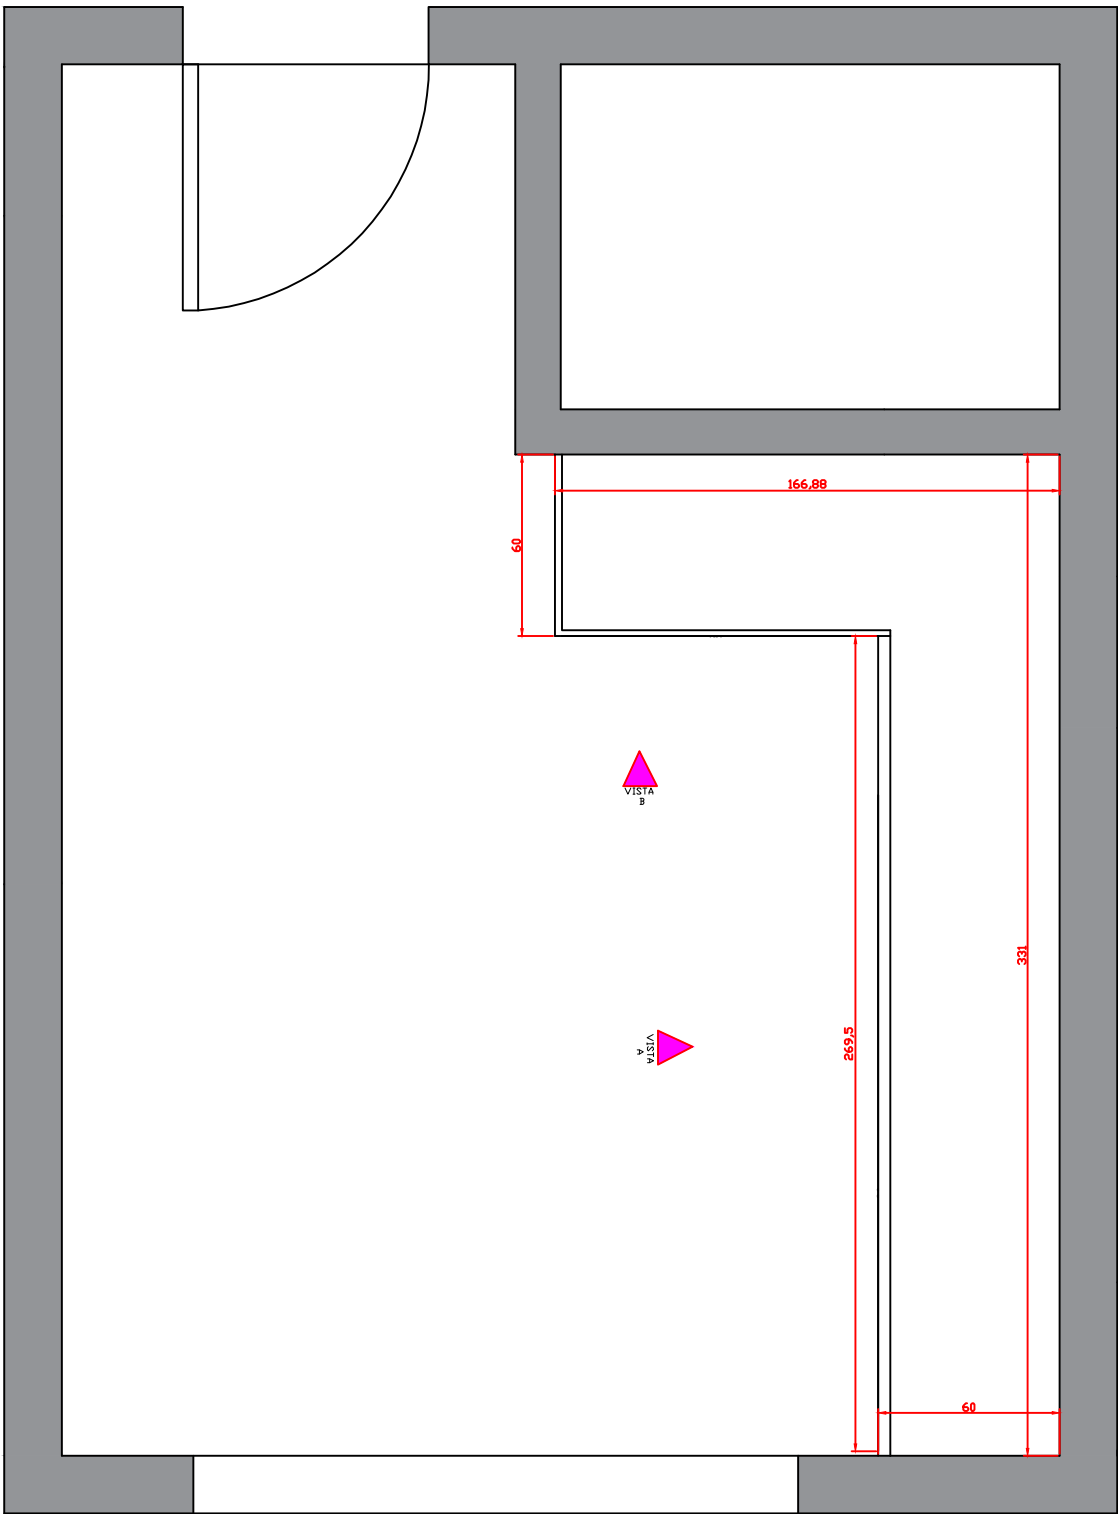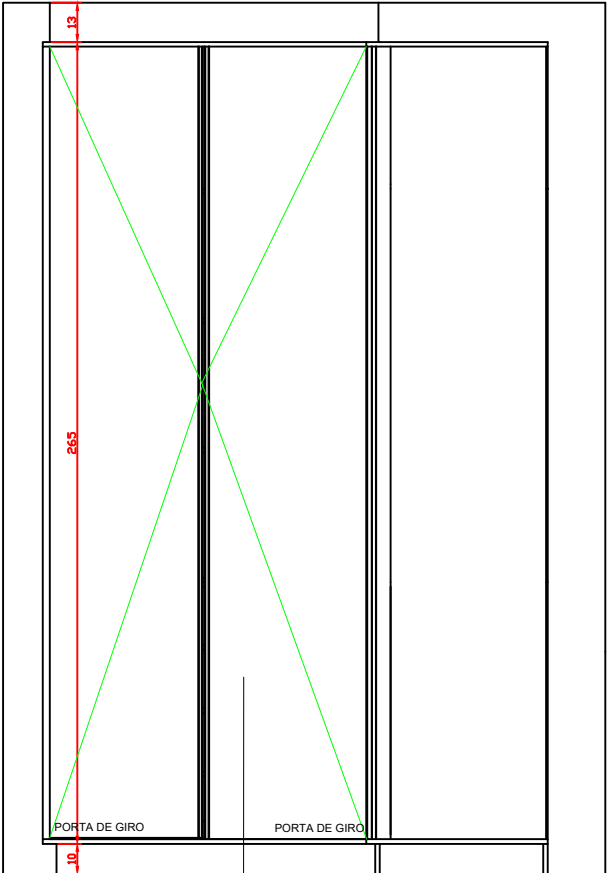

VISTA B

1:25

PORTAS DE GIRO COM CHAVES COM ACESSO AO CANTO
PUXADOR CALHA INOX

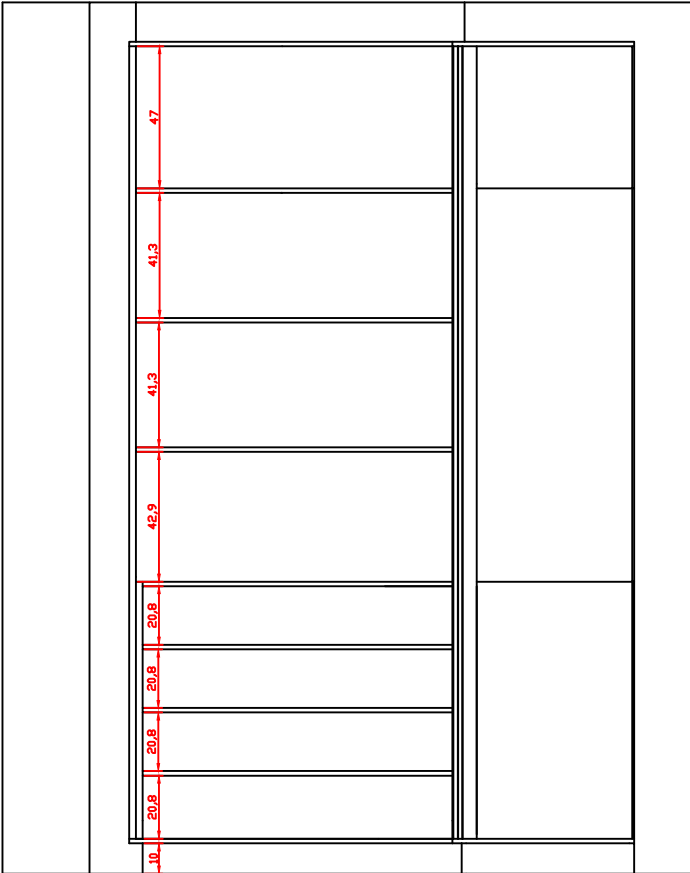


VISTA B INTERNO

1:25


MATERIAIS	
☐	MDF BRANCO DIAMANTE ESSENCIAL - DURATEX PUXADORES CALHA INOX
☒	GRANITO CINZA ANDORINHA
☐	BANCO EM SERRALHERIA VAZADO
OS MATERIAS SÃO APENAS DE SUGESTÃO. PODEM SER ALTERADOS DE ACORDO COM A DECISÃO DO CLIENTE	

NOTA
CONFERIR MEDIDAS NO LOCAL ANTES DE PRODUZIR OS MÓVEIS. PEDRAS, VIDROS, ESPELHOS, ENTRE OUTROS. CONFERIR MEDIDAS DOS ELETROMÉSTICOS E ELETRÔNICOS

PROJETO DE MOBILIÁRIO	
Unidade Básica de Saúde Rachadel	
Desenhadas por Kamille Cardoso	
 QuatroD ARQUITETURA & ENGENHARIA	PRANCHA 7/31 Escala Como indicado

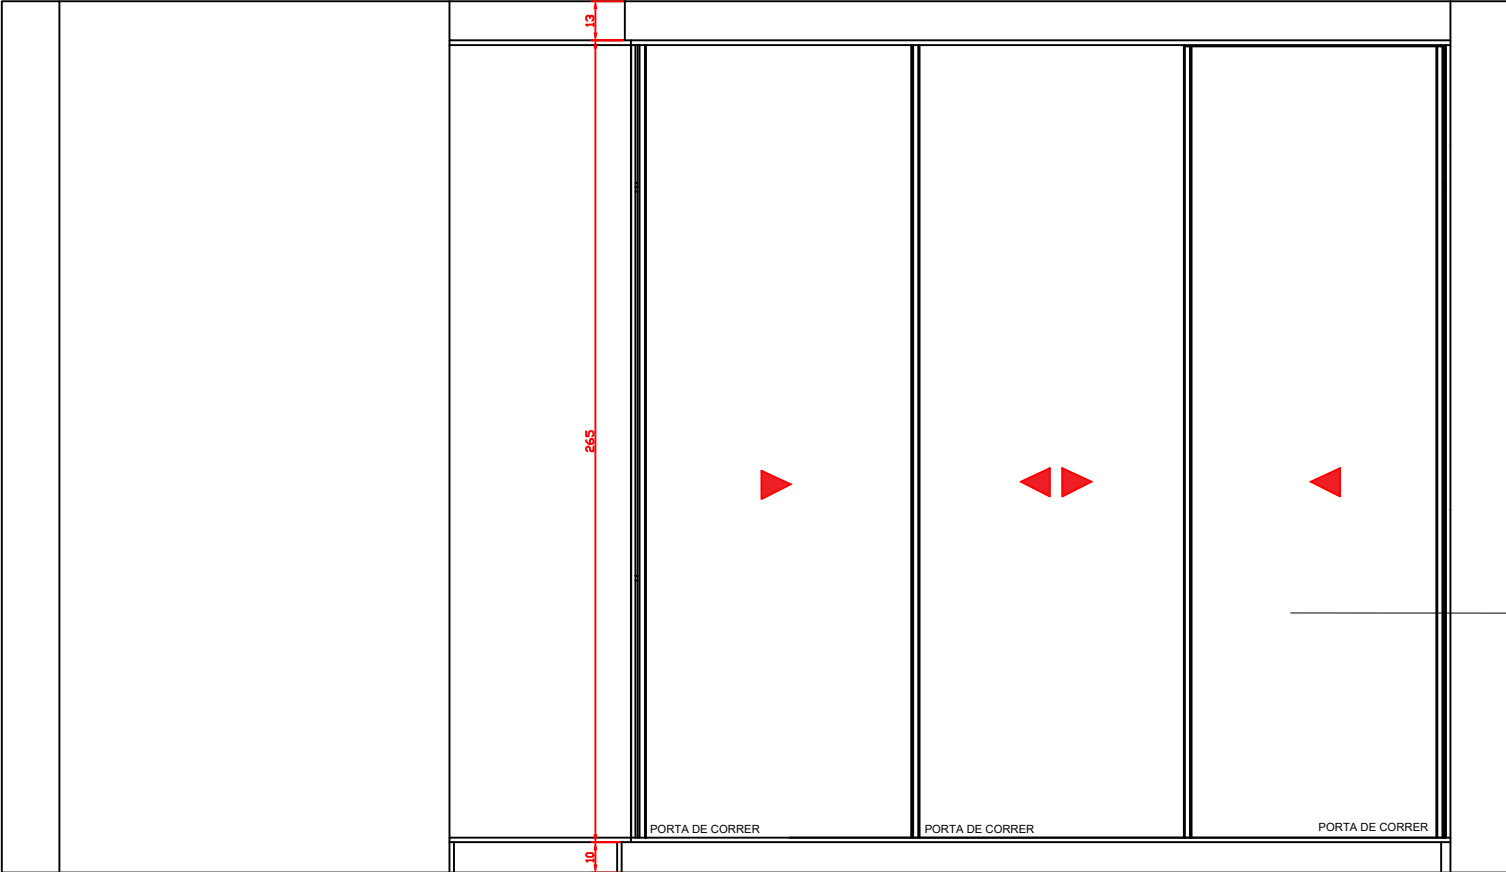

VISTA A
1:25

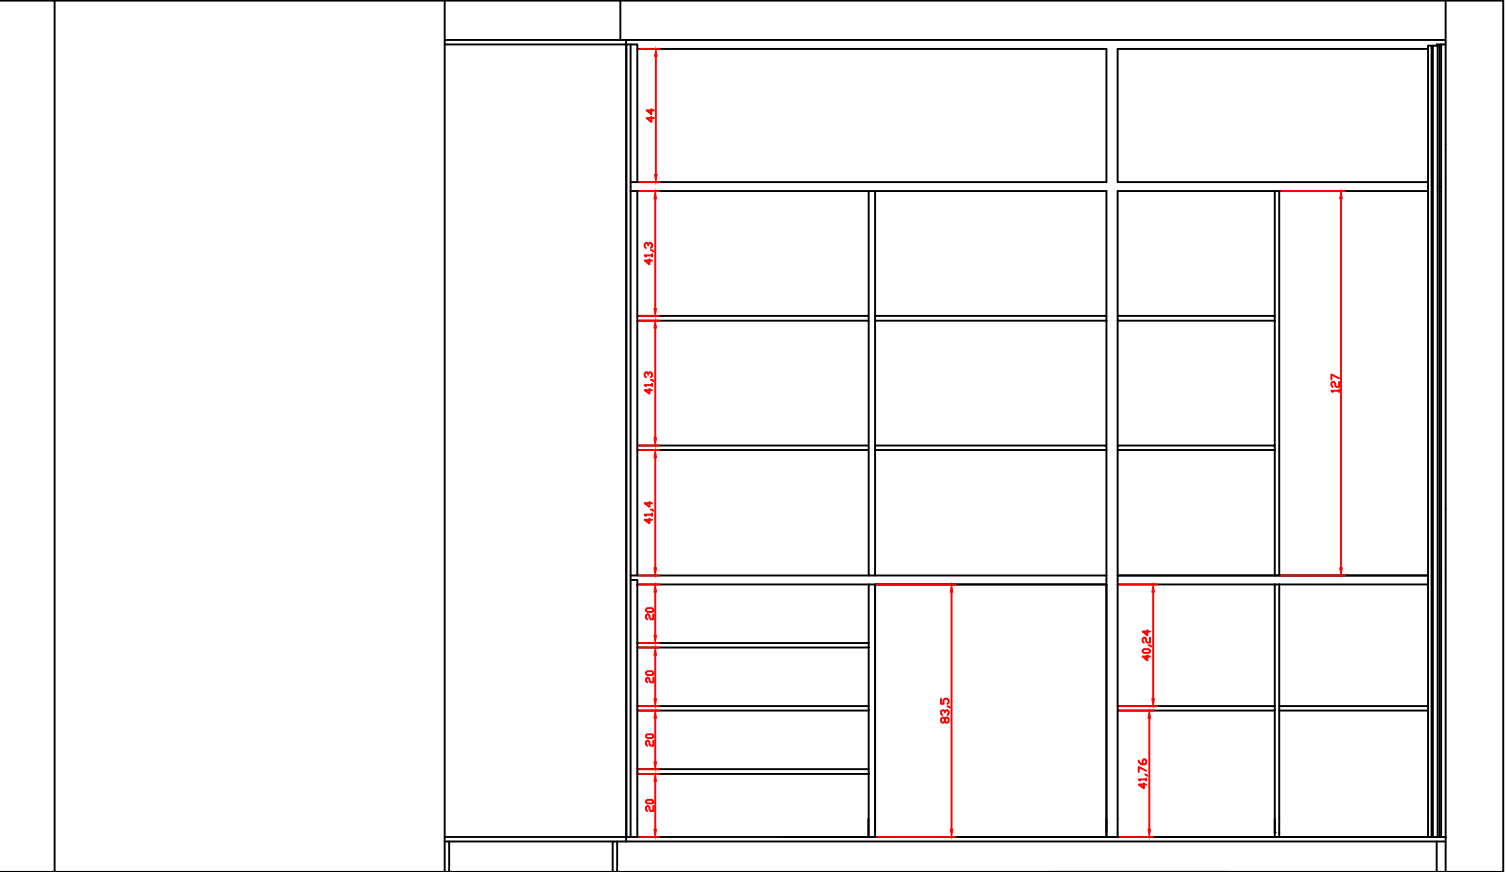

VISTA A INTERNO
1:25

MATERIAIS	
<div></div>	MDF BRANCO DIAMANTE ESSENCIAL - DURATEX PUXADORES CALHA INOX
<div></div>	GRANITO CINZA ANDORINHA
<div></div>	BANCO EM SERRALHERIA VAZADO
OS MATERIAS SÃO APENAS DE SUGESTÃO. PODEM SER ALTERADOS DE ACORDO COM A DECISÃO DO CLIENTE.	

NOTA
CONFERIR MEDIDAS NO LOCAL ANTES DE PRODUZIR OS MÓVEIS. PEDRAS, VIDROS, ESPELHOS, ENTRE OUTROS. CONFERIR MEDIDAS DOS ELETROMÉSTICOS E ELETRÔNICOS

PROJETO DE MOBILIÁRIO

Unidade Básica de Saúde Rachadel


Desenhadas por **Kamille Cardoso**

QuatroD

ARQUITETURA & ENGENHARIA

PRANCHA 8/31

Escala **Como indicado**

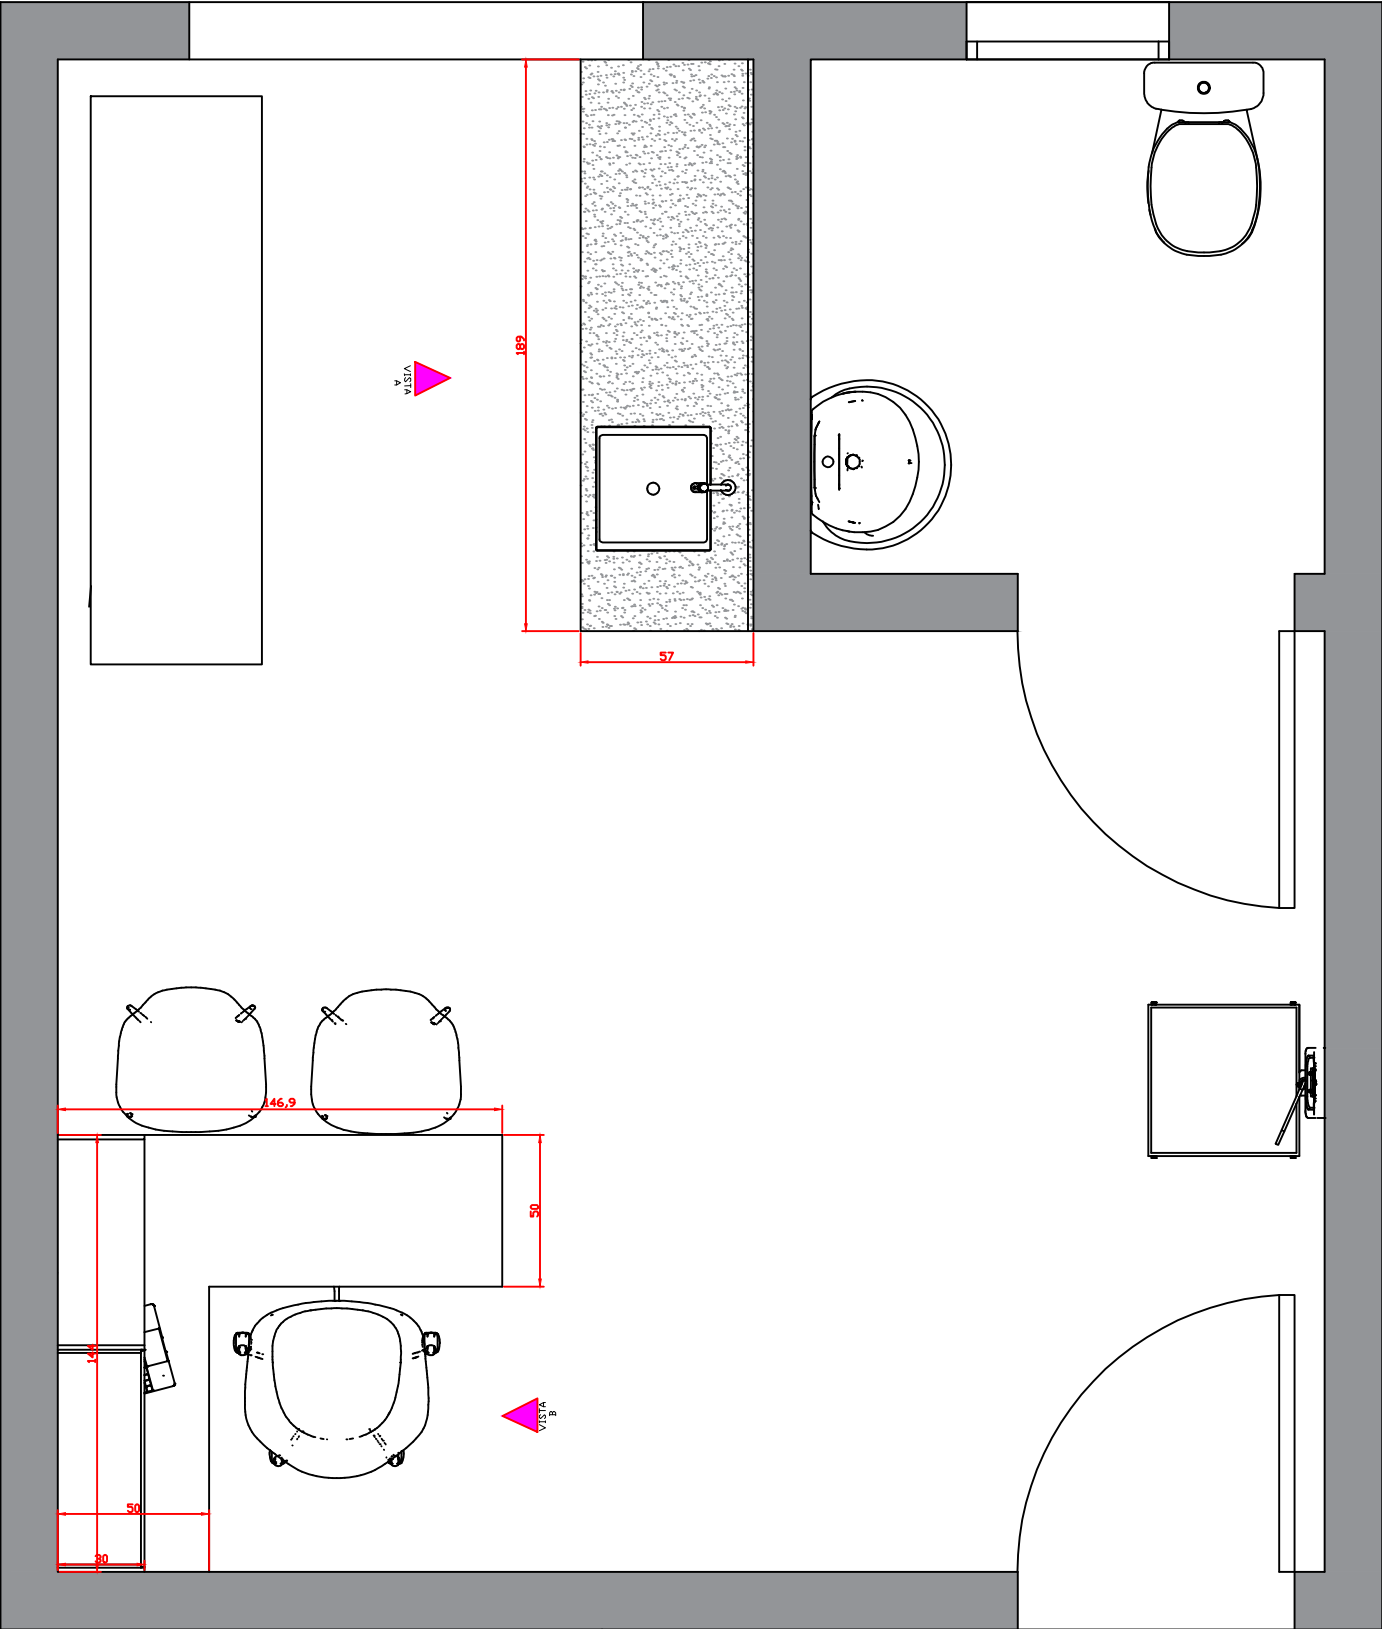

Planta Baixa Consultório 2
1:25

MATERIAIS	
	MDF BRANCO DIAMANTE ESSENCIAL - DURATEX PUXADORES CALHA INOX
	GRANITO CINZA ANDORINHA
	BANCO EM SERRALHERIA VAZADO
OS MATERIAS SÃO APENAS DE SUGESTÃO. PODEM SER ALTERADOS DE ACORDO COM A DECISÃO DO CLIENTE.	

NOTA
CONFERIR MEDIDAS NO LOCAL ANTES DE PRODUZIR OS MÓVEIS. PEDRAS, VIDROS, ESPELHOS, ENTRE OUTROS. CONFERIR MEDIDAS DOS ELETROMÉSTICOS E ELETRÔNICOS


PROJETO DE MOBILIÁRIO

Unidade Básica de Saúde Rachadel


Desenhadas por **Kamille Cardoso**

 **QuatroD**
ARQUITETURA & ENGENHARIA

PRANCHA 9/31
Escala **Como indicado**

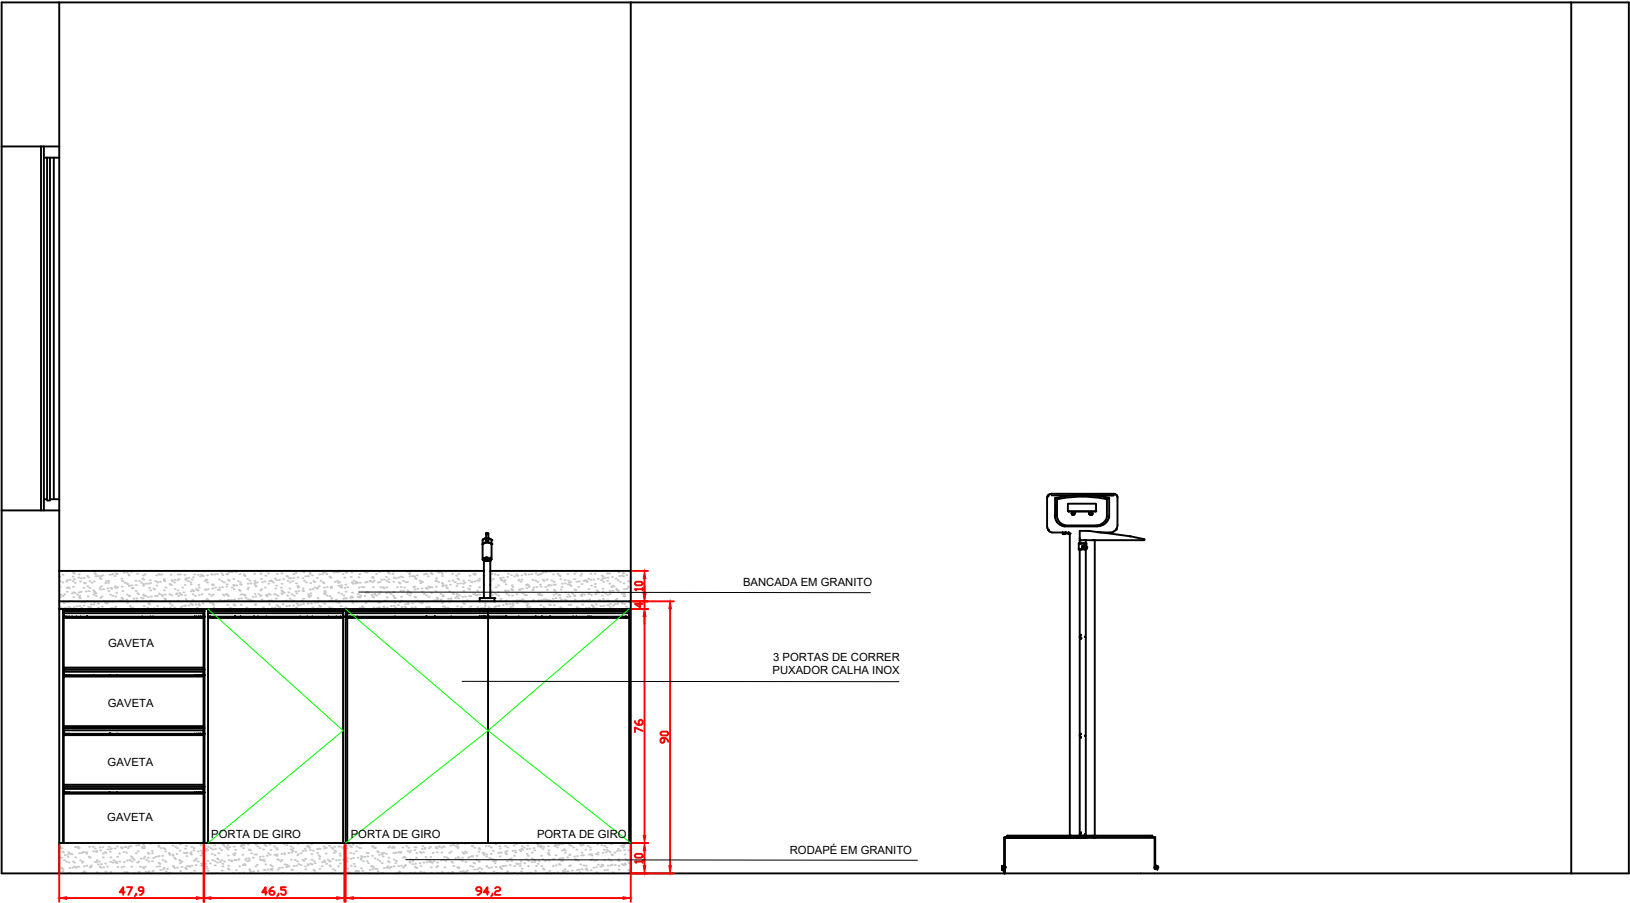

VISTA A
1:25

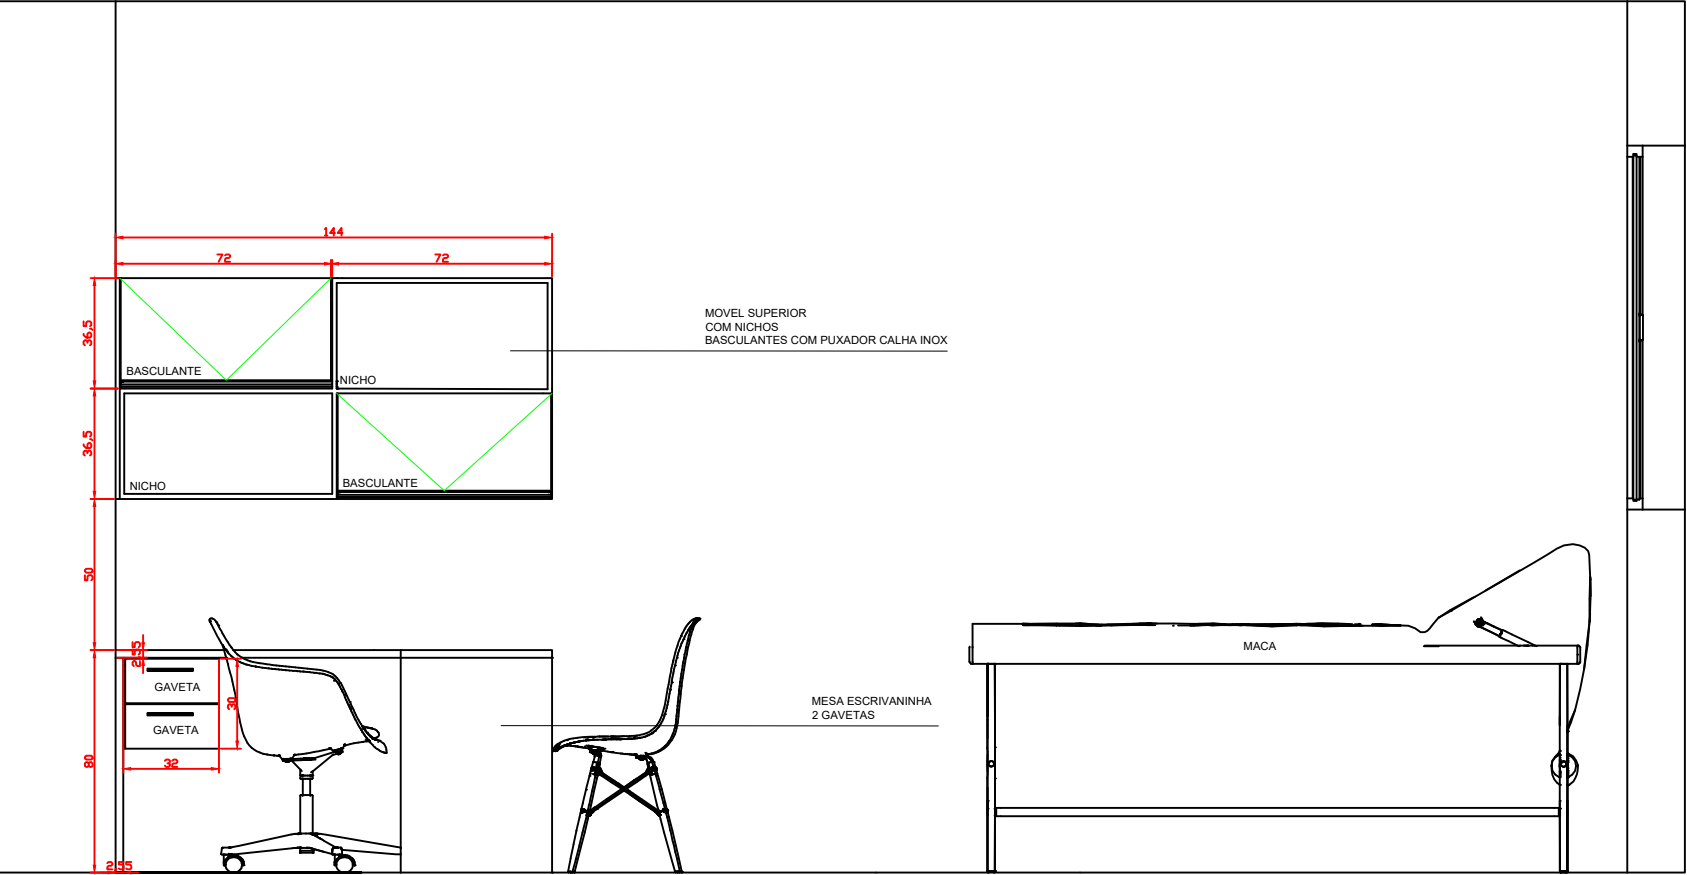


VISTA B
1:25

MATERIAIS	
☐	MDF BRANCO DIAMANTE ESSENCIAL - DURATEX PUXADORES CALHA INOX
☐	GRANITO CINZA ANDORINHA
☐	BANCO EM SERRALHERIA VAZADO
OS MATERIAS SÃO APENAS DE SUGESTÃO. PODEM SER ALTERADOS DE ACORDO COM A DECISÃO DO CLIENTE.	

NOTA
CONFERIR MEDIDAS NO LOCAL ANTES DE PRODUIR OS MÓVEIS. PEDRAS, VIDROS, ESPELHOS, ENTRE OUTROS. CONFERIR MEDIDAS DOS ELETROMÉSTICOS E ELETRÔNICOS

PROJETO DE MOBILIÁRIO	
Unidade Básica de Saúde Rachadel	
Desenhadas por Kamille Cardoso	
 QuatroD ARQUITETURA & ENGENHARIA	PRANCHA 10/31 Escala Como indicado

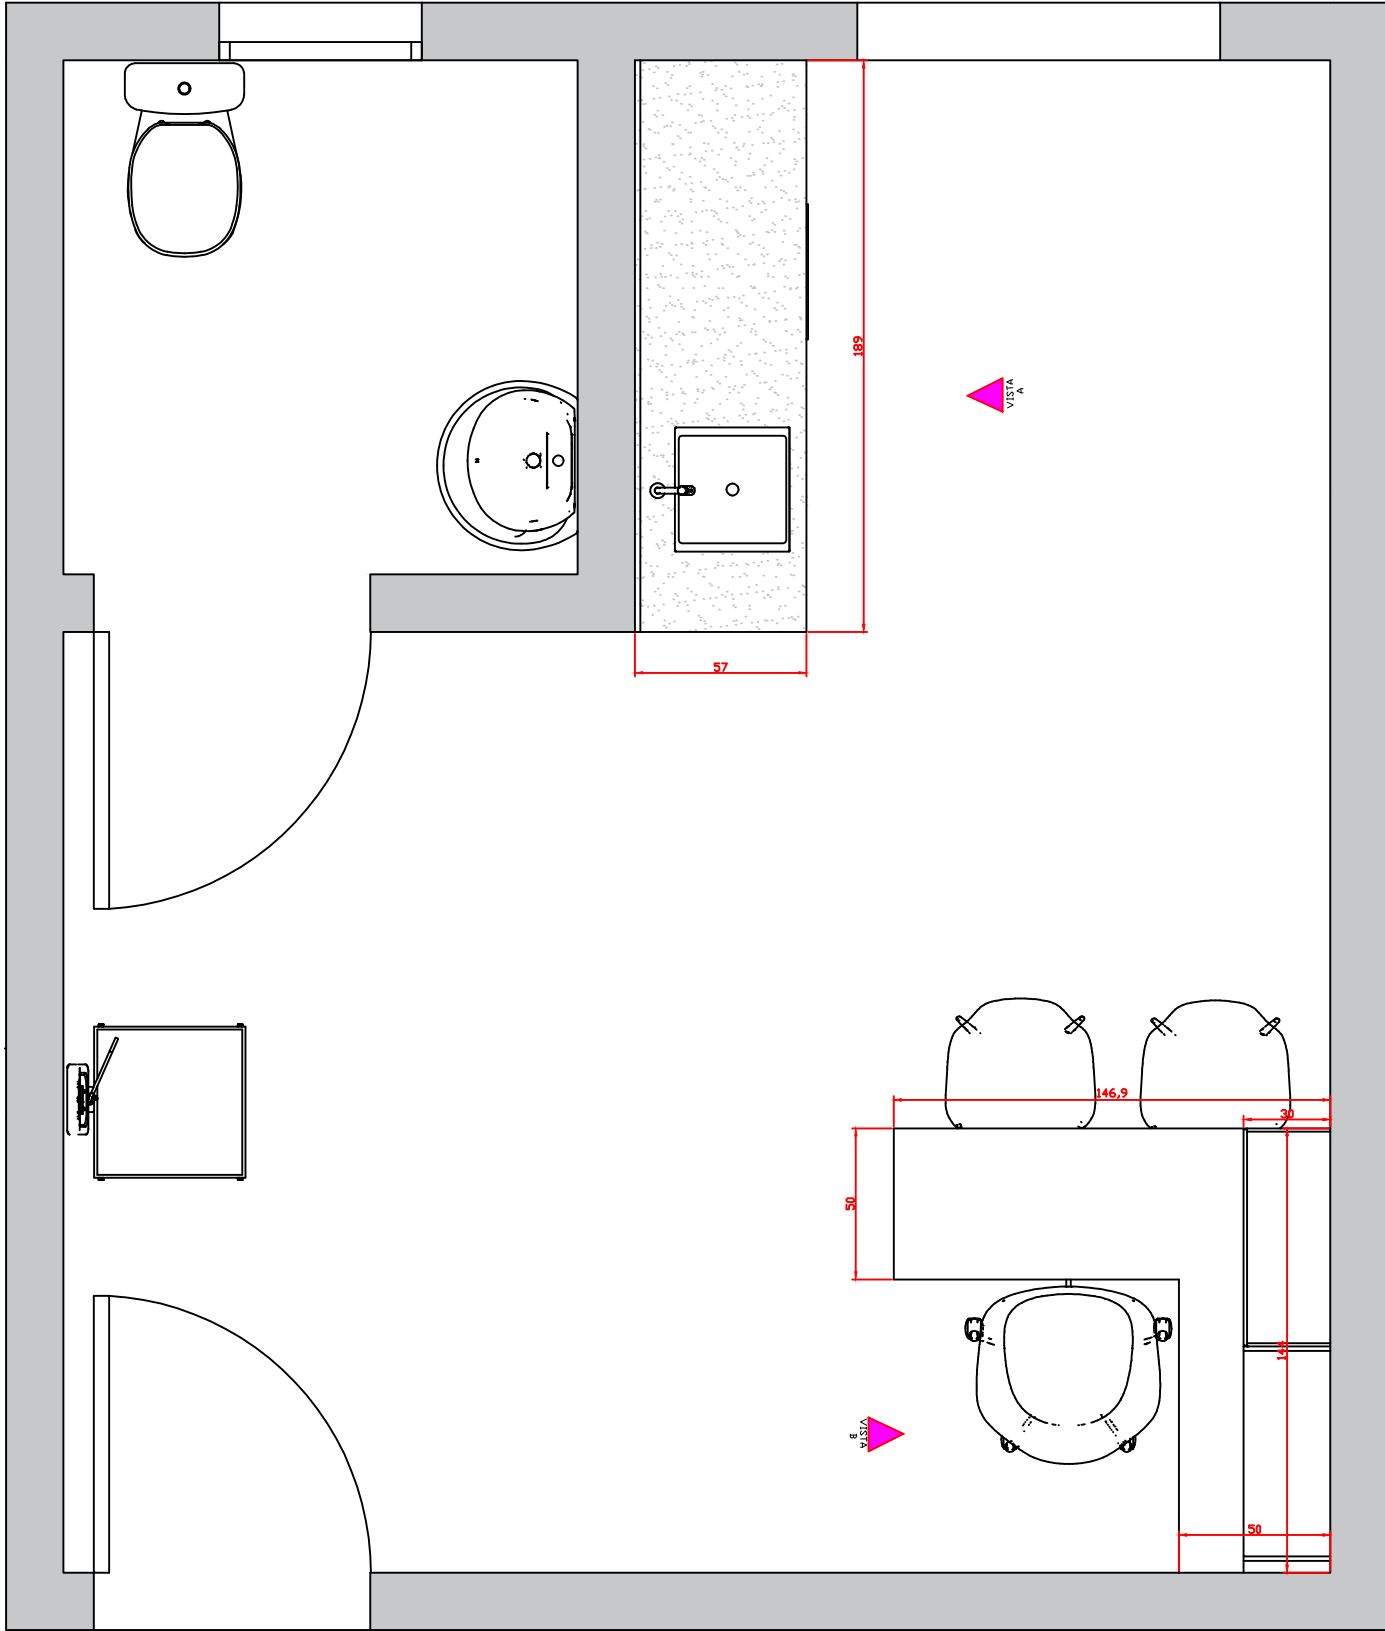


Planta Baixa Consultório 1
1:25


MATERIAIS	
	MDF BRANCO DIAMANTE ESSENCIAL - DURATEX PUXADORES CALHA INOX
	GRANITO CINZA ANDORINHA
	BANCO EM SERRALHERIA VAZADO
OS MATERIAS SÃO APENAS DE SUGESTÃO. PODEM SER ALTERADOS DE ACORDO COM A DECISÃO DO CLIENTE.	

NOTA
CONFERIR MEDIDAS NO LOCAL ANTES DE PRODUZIR OS MÓVEIS, PEDRAS, VIDROS, ESPELHOS, ENTRE OUTROS. CONFERIR MEDIDAS DOS ELETROMÉSTICOS E ELETRÔNICOS

PROJETO DE MOBILIÁRIO	
Unidade Básica de Saúde Rachadel	
Desenhadas por Kamille Cardoso	
 QuatroD ARQUITETURA & ENGENHARIA	PRANCHA 11/31 Escala Como indicado

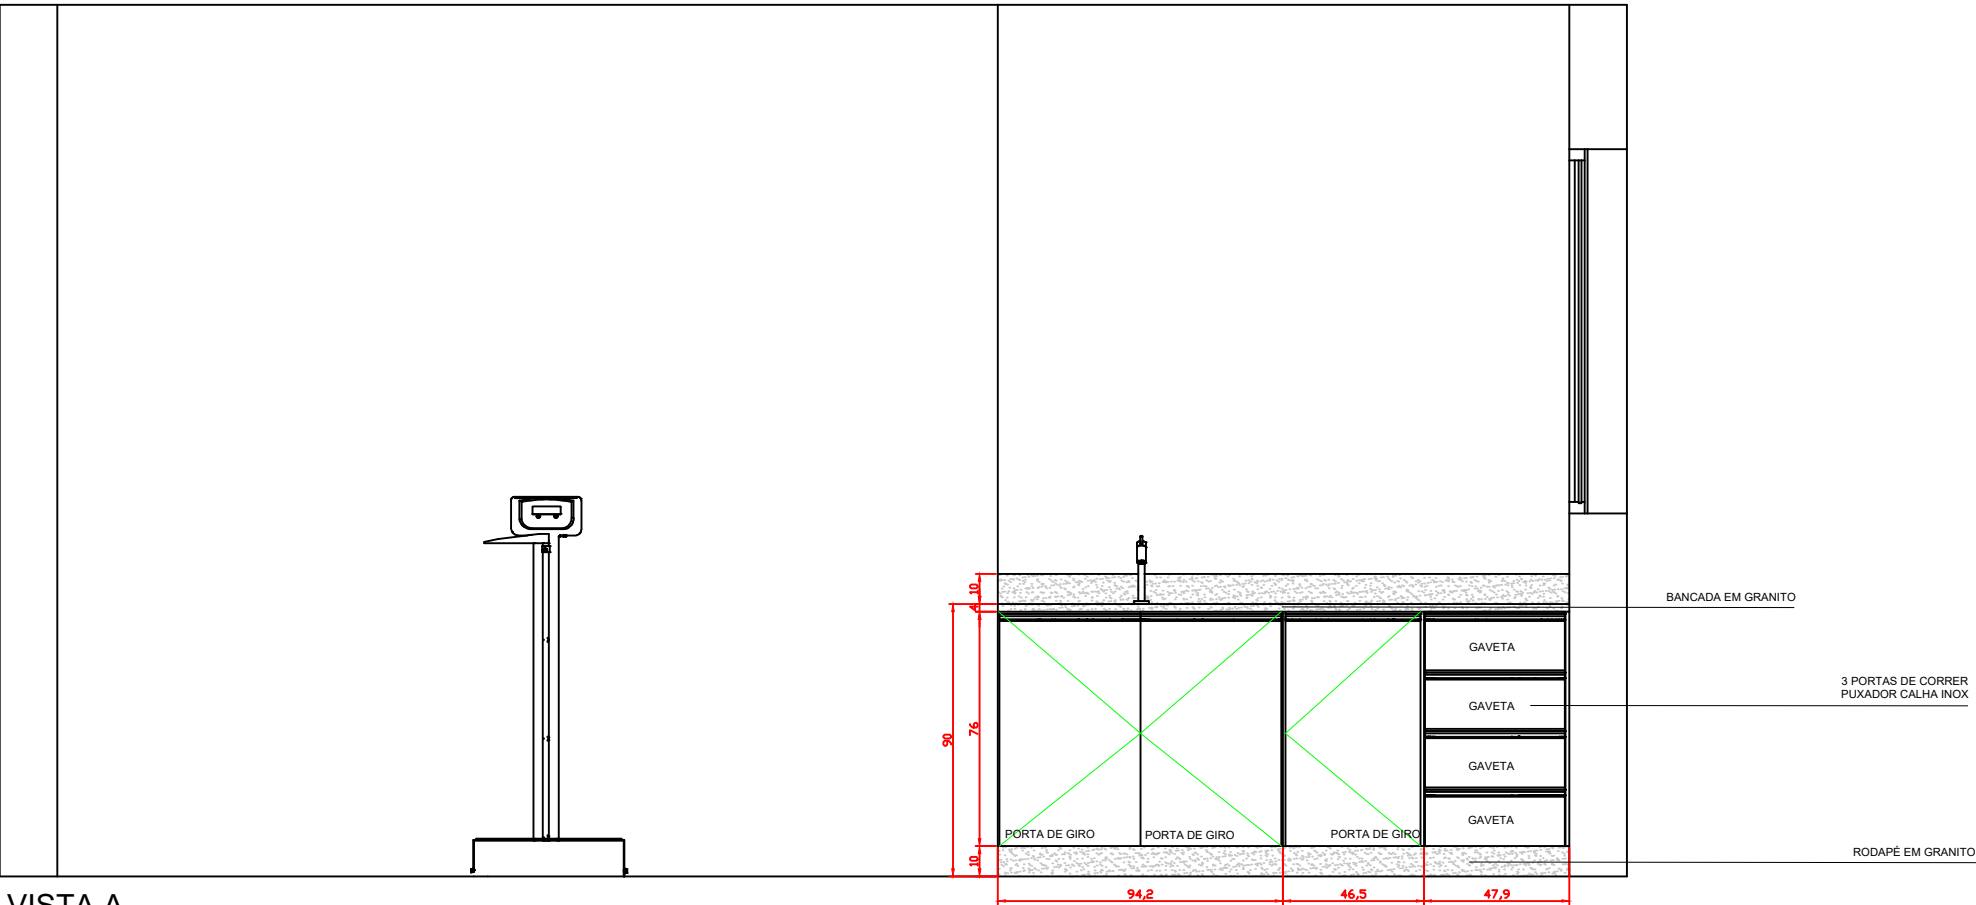

VISTA A
1:25

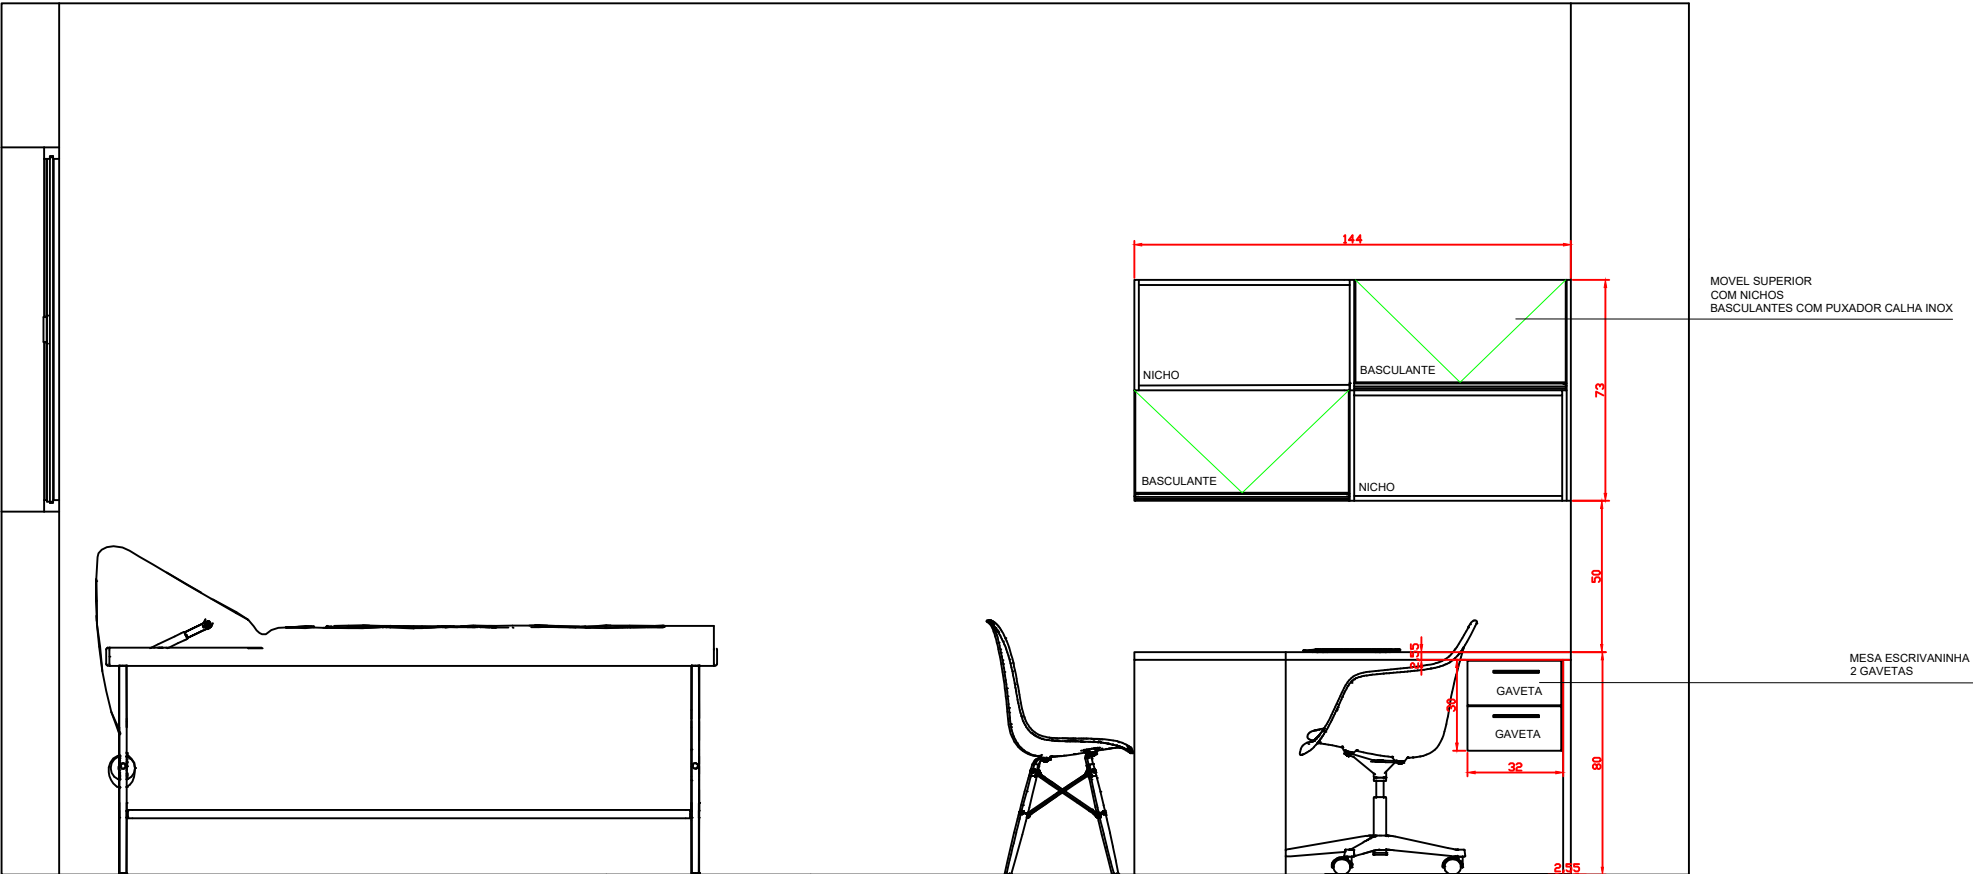


VISTA B
1:25


MATERIAIS	
☐	MDF BRANCO DIAMANTE ESSENCIAL - DURATEX PUXADORES CALHA INOX
☐	GRANITO CINZA ANDORINHA
☐	BANCO EM SERRALHERIA VAZADO
OS MATERIAS SÃO APENAS DE SUGESTÃO. PODEM SER ALTERADOS DE ACORDO COM A DECISÃO DO CLIENTE.	

NOTA
CONFERIR MEDIDAS NO LOCAL ANTES DE PRODUZIR OS MÓVEIS. PEDRAS, VIDROS, ESPELHOS, ENTRE OUTROS. CONFERIR MEDIDAS DOS ELETROMÉSTICOS E ELETRÔNICOS


PROJETO DE MOBILIÁRIO	
Unidade Básica de Saúde Rachadel	
Desenhadas por Kamille Cardoso	
 QuatroD ARQUITETURA & ENGENHARIA	PRANCHA 12/31 Escala Como indicado

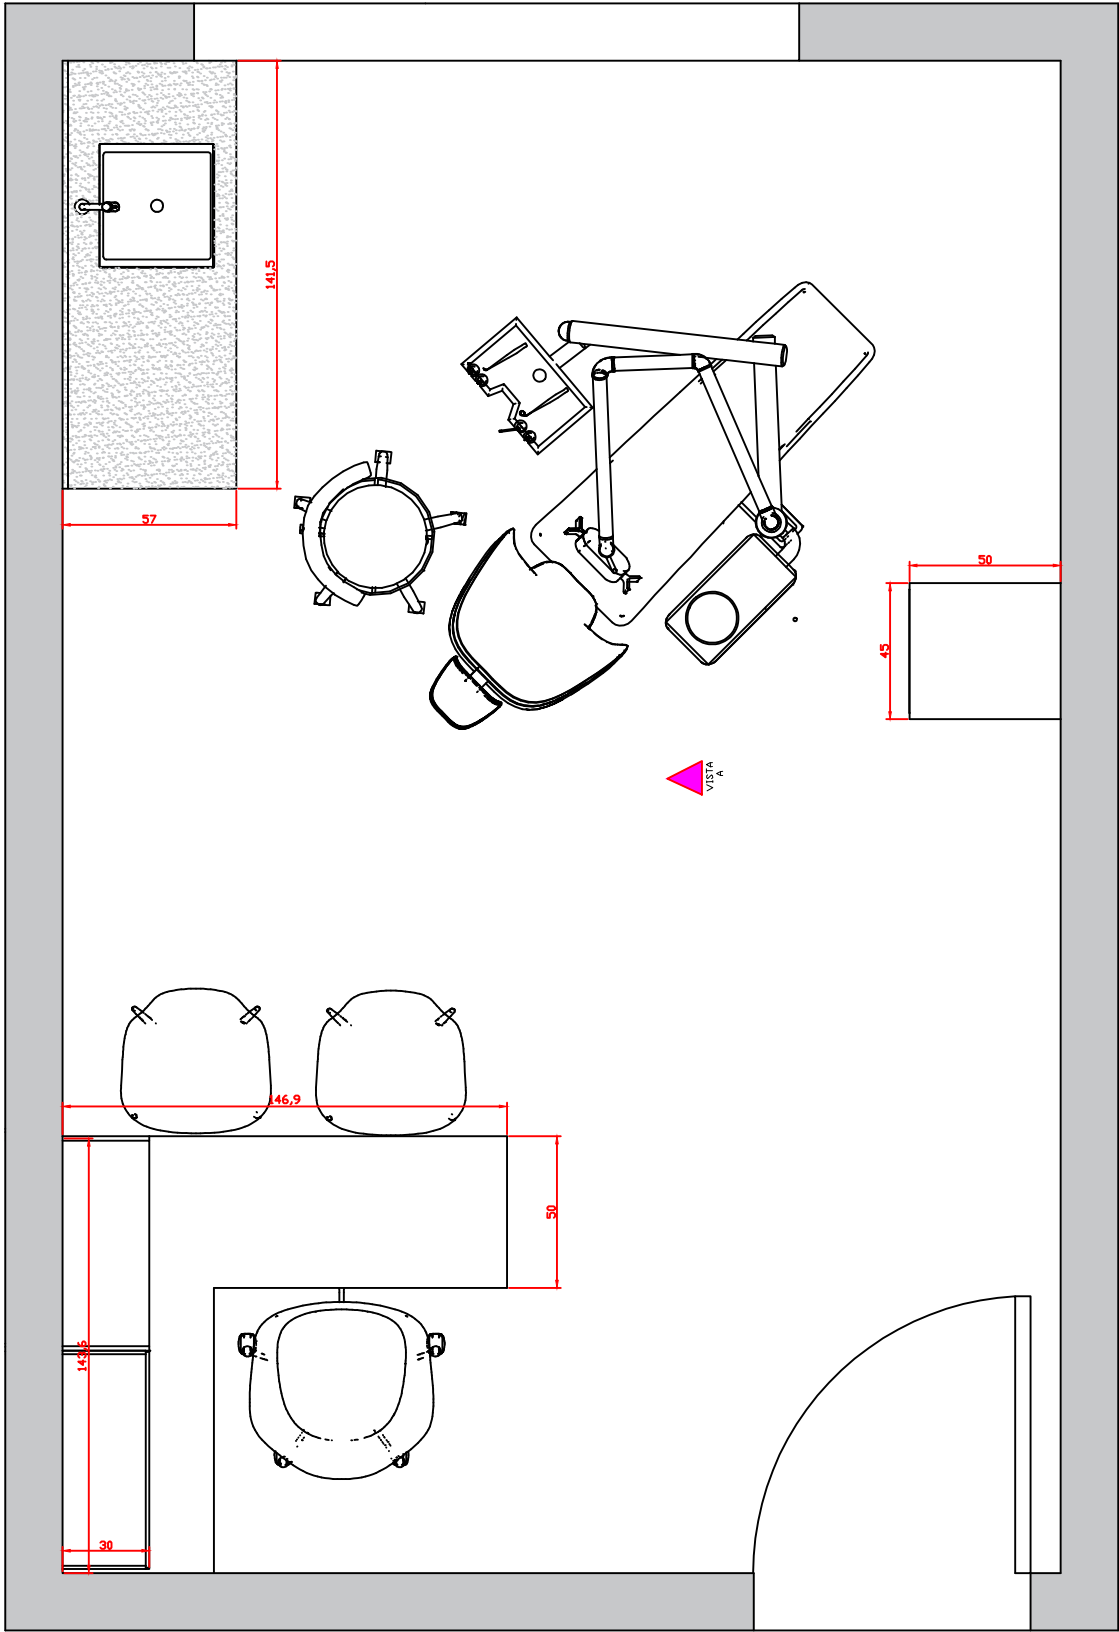

Planta Baixa Consultório Odontológico
1:25

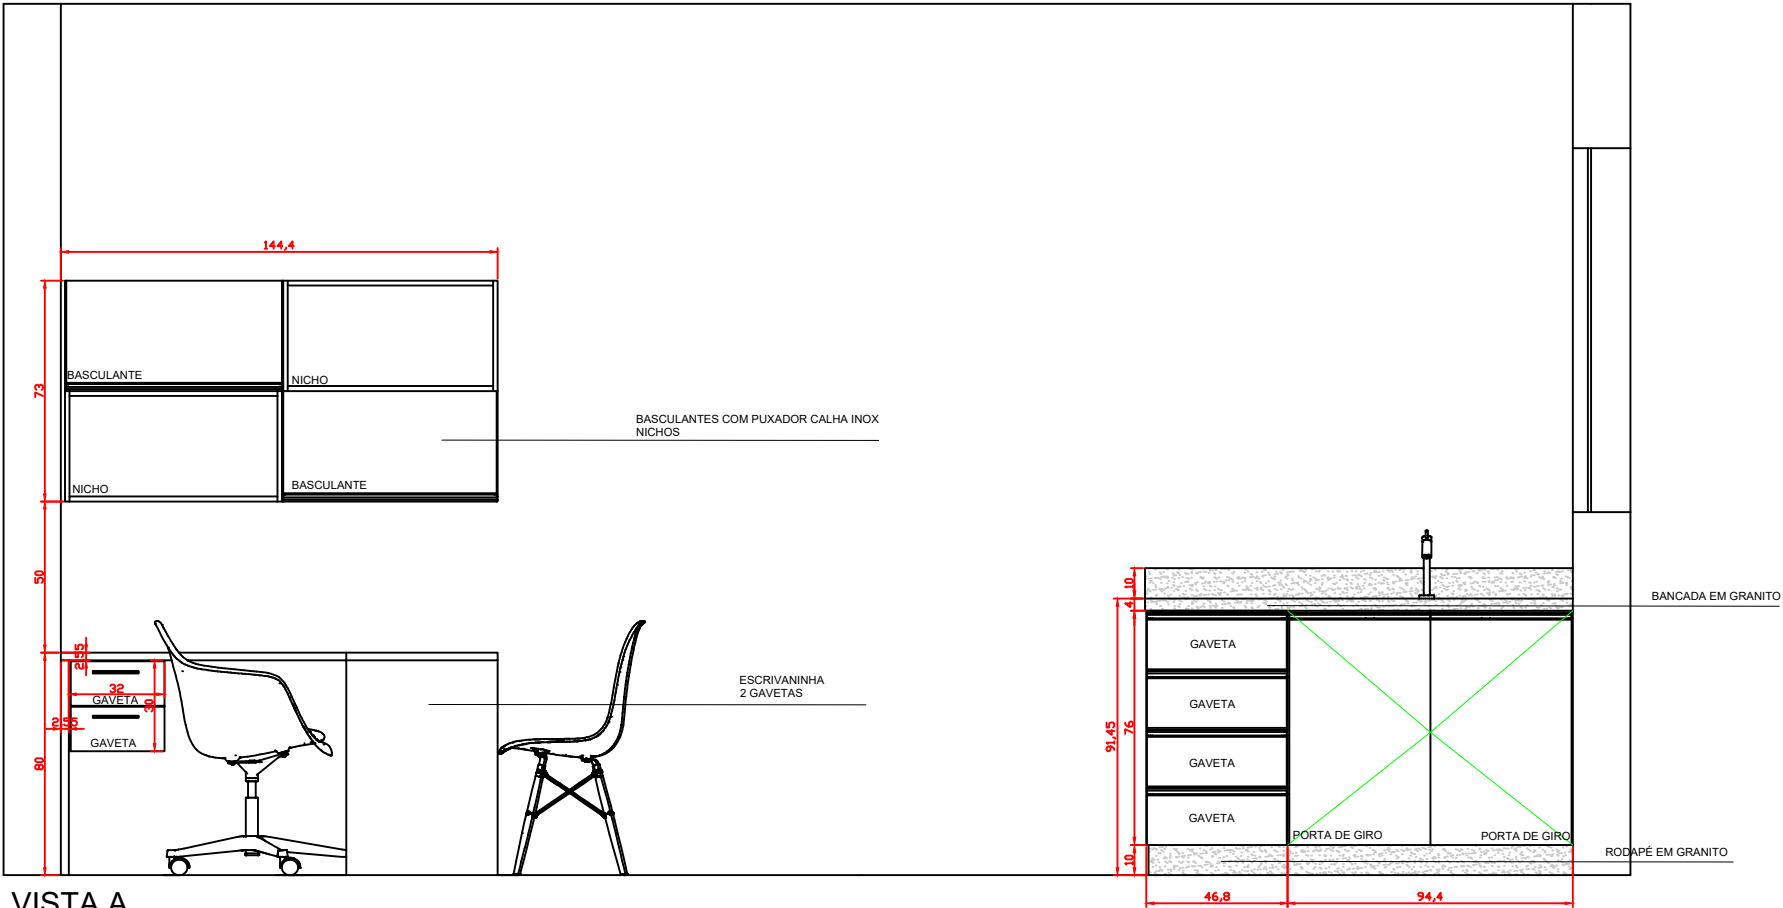

VISTA A
1:25

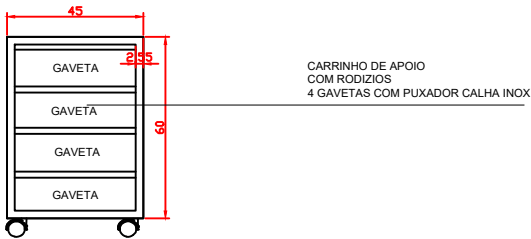


CARRINHO DE APOIO
1:25


MATERIAIS	
☐	MDF BRANCO DIAMANTE ESSENCIAL - DURATEX PUXADORES CALHA INOX
☐	GRANITO CINZA ANDORINHA
☐	BANCO EM SERRALHERIA VAZADO
OS MATERIAS SÃO APENAS DE SUGESTÃO. PODEM SER ALTERADOS DE ACORDO COM A DECISÃO DO CLIENTE	

NOTA
CONFERIR MEDIDAS NO LOCAL ANTES DE PRODUZIR OS MÓVEIS. PEDRAS, VIDROS, ESPELHOS, ENTRE OUTROS. CONFERIR MEDIDAS DOS ELETROMÉSTICOS E ELETRÔNICOS

PROJETO DE MOBILIÁRIO	
Unidade Básica de Saúde Rachadel	
Desenhadas por Kamille Cardoso	
 QuatroD ARQUITETURA & ENGENHARIA	PRANCHA 13/31 Escala Como indicado

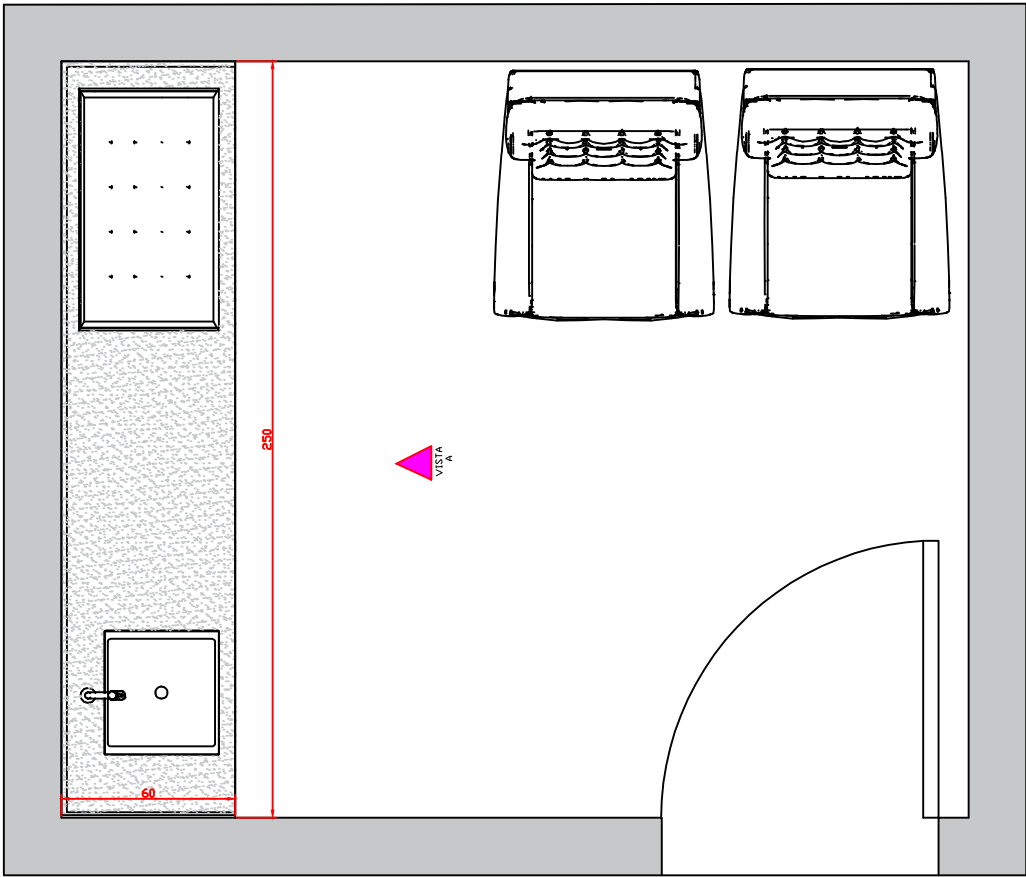

Planta Baixa Fraudário
1:25

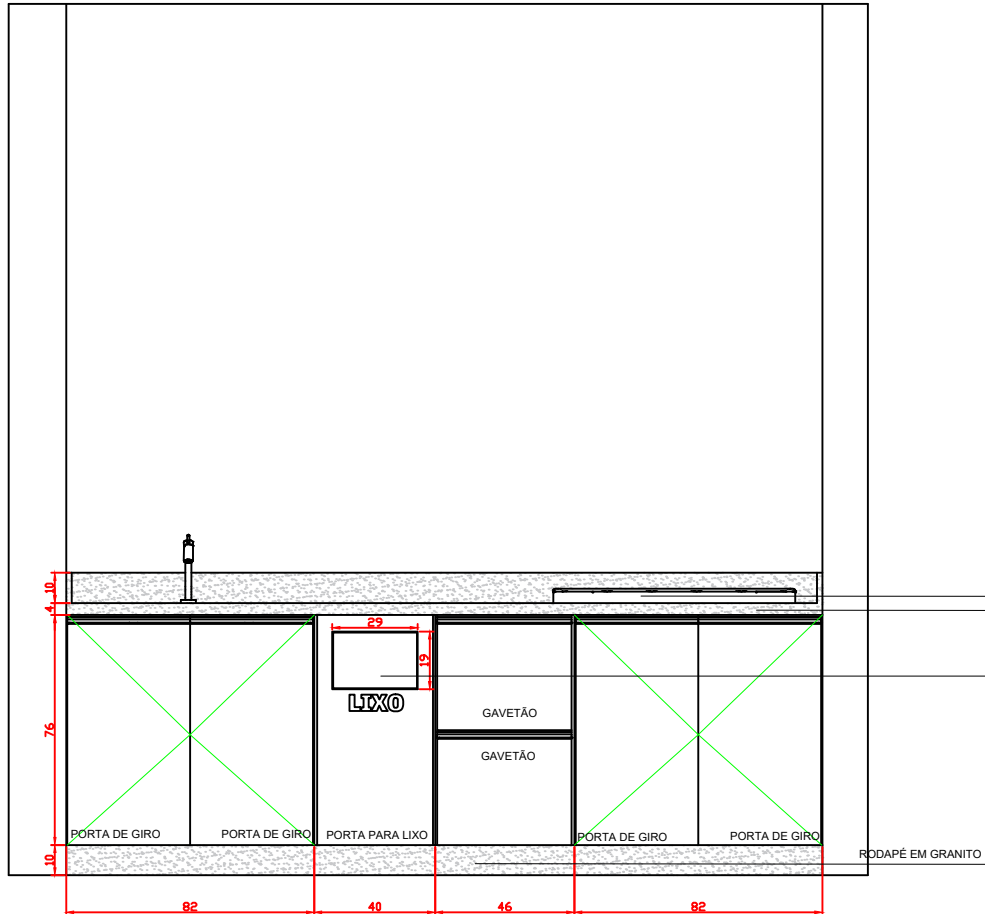

FRAUDÁRIO
BANCADA EM GRANITO
PORTA BASCULANTE

VISTA A
1:25

MATERIAIS	
<div></div>	MDF BRANCO DIAMANTE ESSENCIAL - DURATEX PUXADORES CALHA INOX
<div></div>	GRANITO CINZA ANDORINHA
<div></div>	BANCO EM SERRALHERIA VAZADO
OS MATERIAS SÃO APENAS DE SUGESTÃO. PODEM SER ALTERADOS DE ACORDO COM A DECISÃO DO CLIENTE.	

NOTA
CONFERIR MEDIDAS NO LOCAL ANTES DE PRODUZIR OS MÓVEIS. PEDRAS, VIDROS, ESPELHOS, ENTRE OUTROS. CONFERIR MEDIDAS DOS ELETROMÉSTICOS E ELETRÔNICOS

PROJETO DE MOBILIÁRIO

Unidade Básica de Saúde Rachadel


Desenhadas por **Kamille Cardoso**

QuatroD

ARQUITETURA & ENGENHARIA

PRANCHA 14/31

Escala **Como indicado**

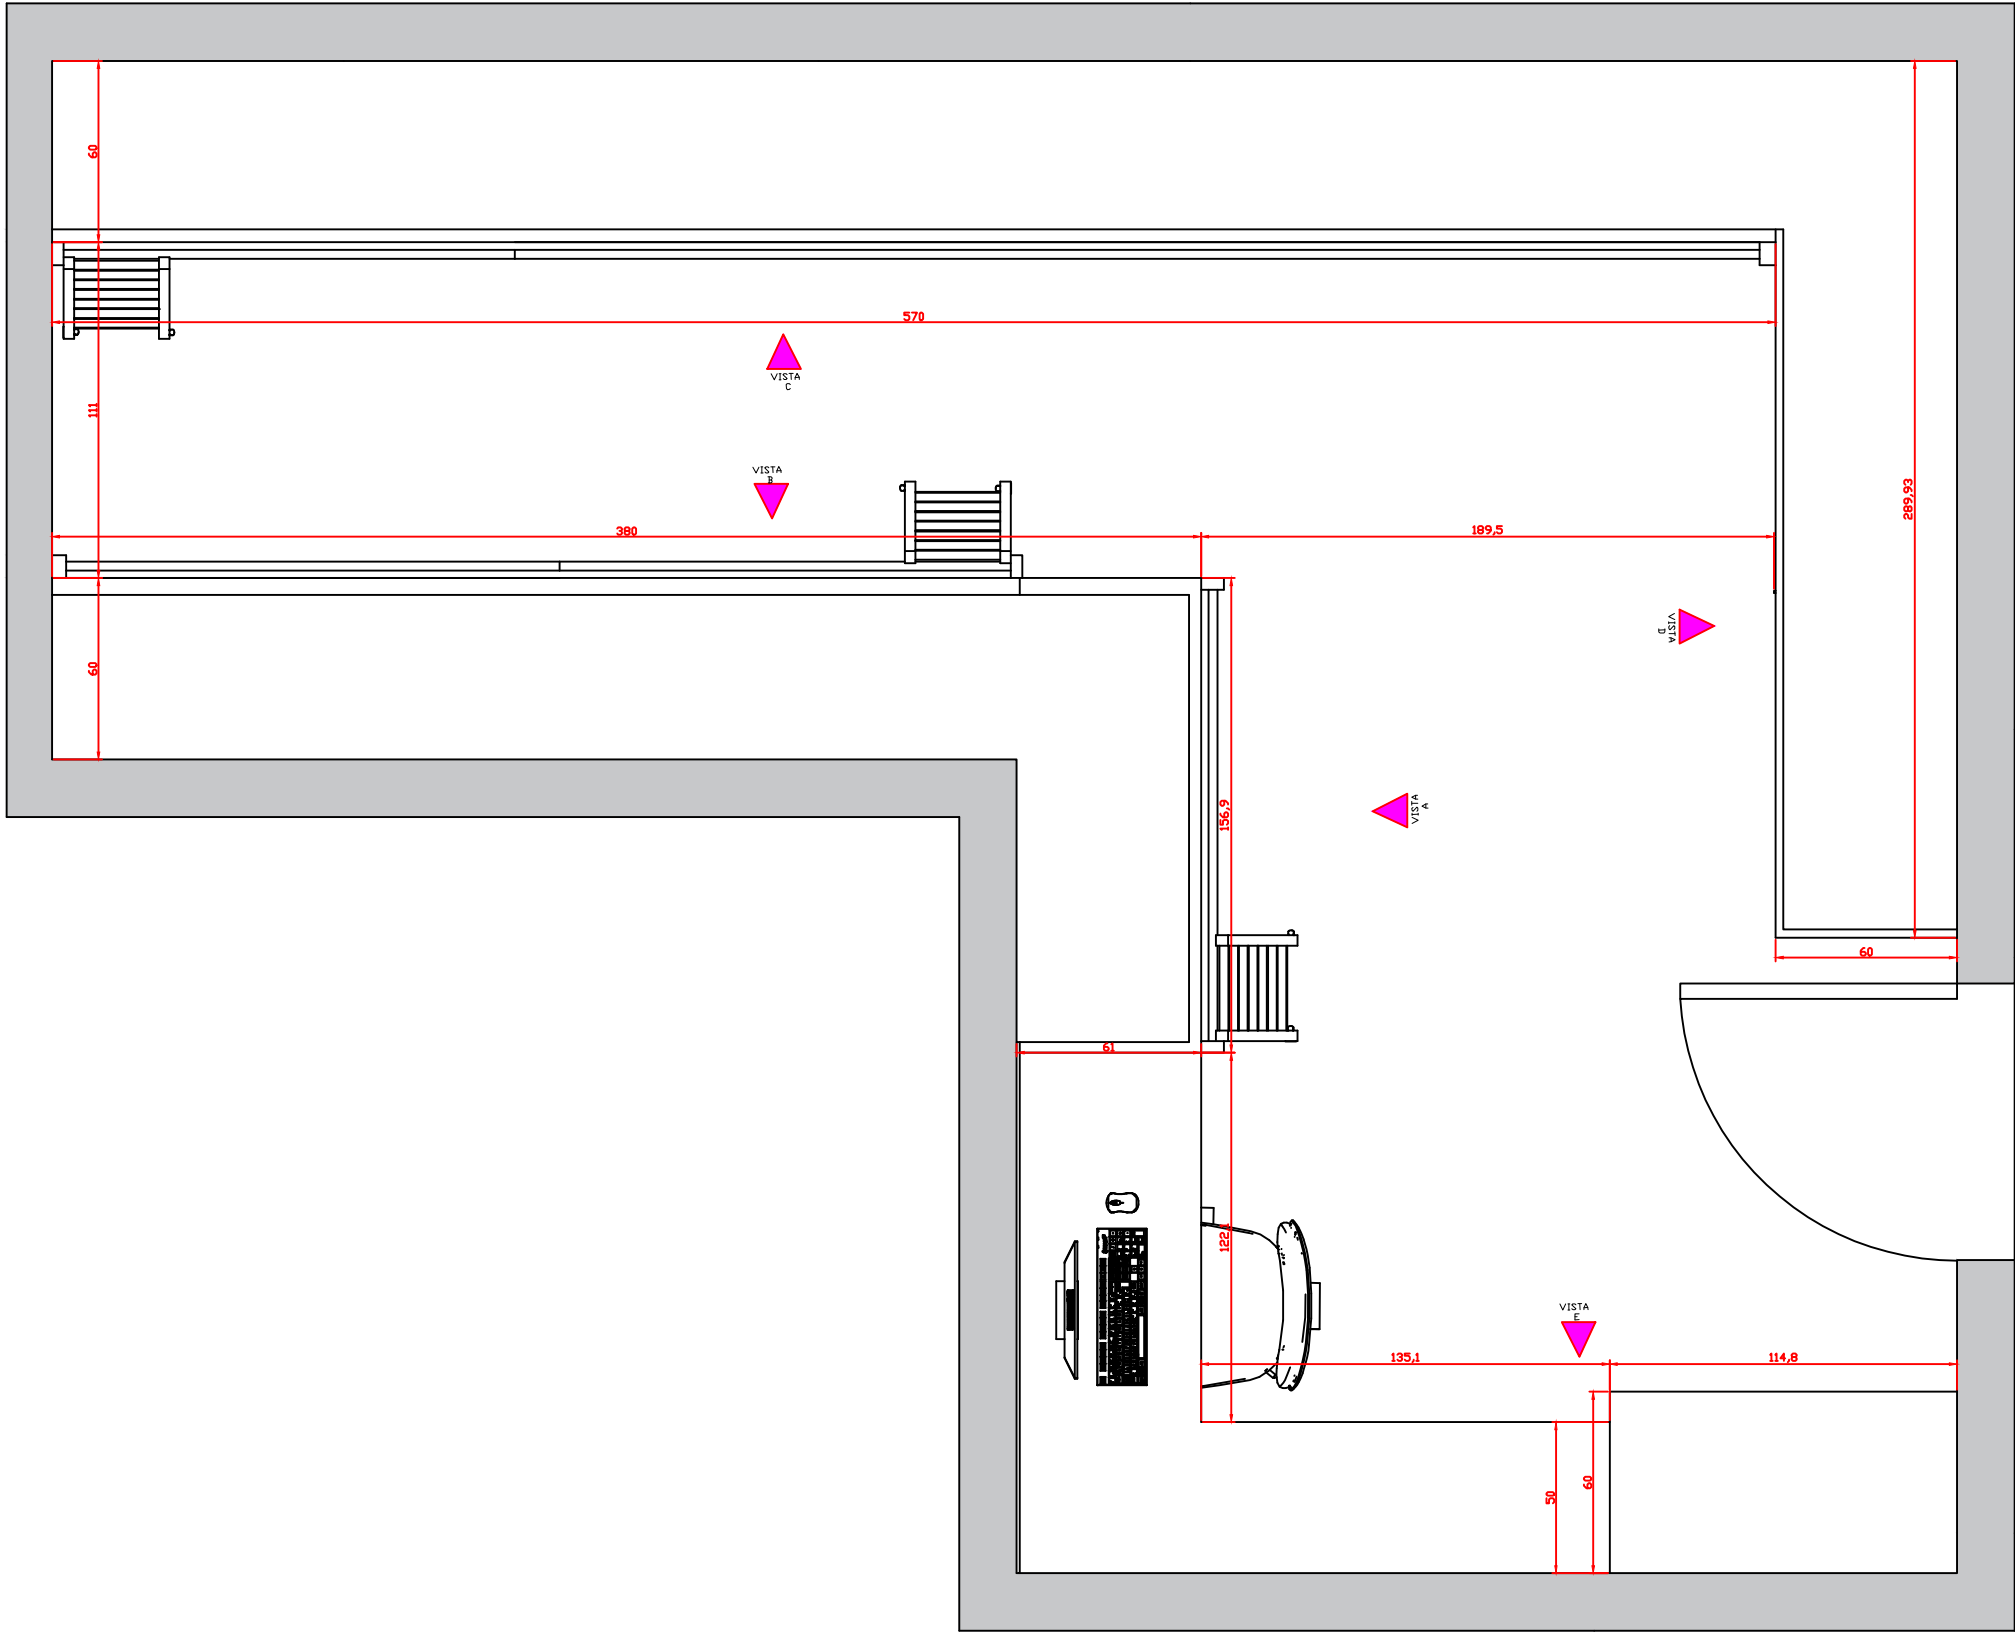

Planta Baixa Farmácia
1:25

MATERIAIS	
☐	MDF BRANCO DIAMANTE ESSENCIAL - DURATEX PUXADORES CALHA INOX
☒	GRANITO CINZA ANDORINHA
☐	BANCO EM SERRALHERIA VAZADO
OS MATERIAS SÃO APENAS DE SUGESTÃO . PODEM SER ALTERADOS DE ACORDO COM A DECISÃO DO CLIENTE	

NOTA
CONFERIR MEDIDAS NO LOCAL ANTES DE PRODUZIR OS MÓVEIS, PEDRAS, VIDROS, ESPELHOS, ENTRE OUTROS. CONFERIR MEDIDAS DOS ELETROMÉSTICOS E ELETRÔNICOS

PROJETO DE MOBILIÁRIO

Unidade Básica de Saúde Rachadel


Desenhadas por **Kamille Cardoso**

 **QuatroD**
ARQUITETURA & ENGENHARIA

PRANCHA 15/31
Escala **Como indicado**




VISTA A
1:25

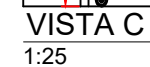


VISTA C
1:25

ESCRIVANINHA EM L
COM UMA PORTA DE GIRO INFERIOR

PROJETO DE MOBILIÁRIO	
Unidade Básica de Saúde Rachadel	
Desenhadas por Kamille Cardoso	
 QuatroD ARQUITETURA & ENGENHARIA	PRANCHA 16/31
	<i>Escala</i> Como indicado

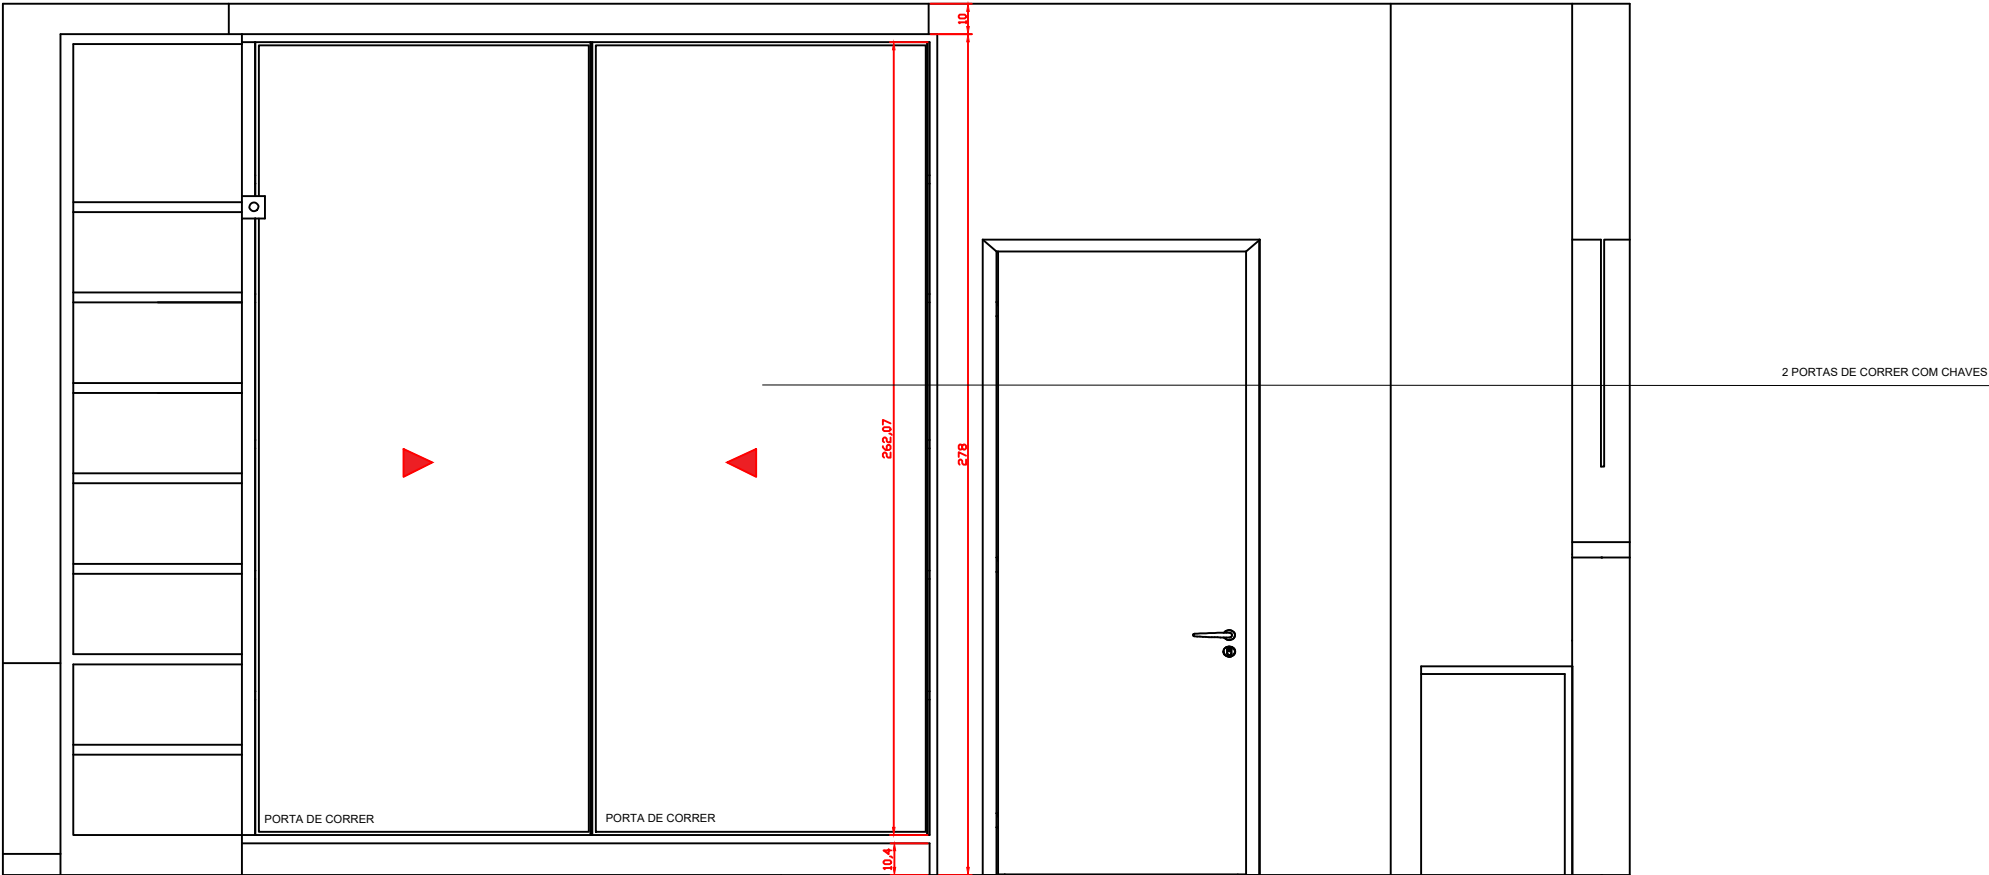

VISTA D
1:25

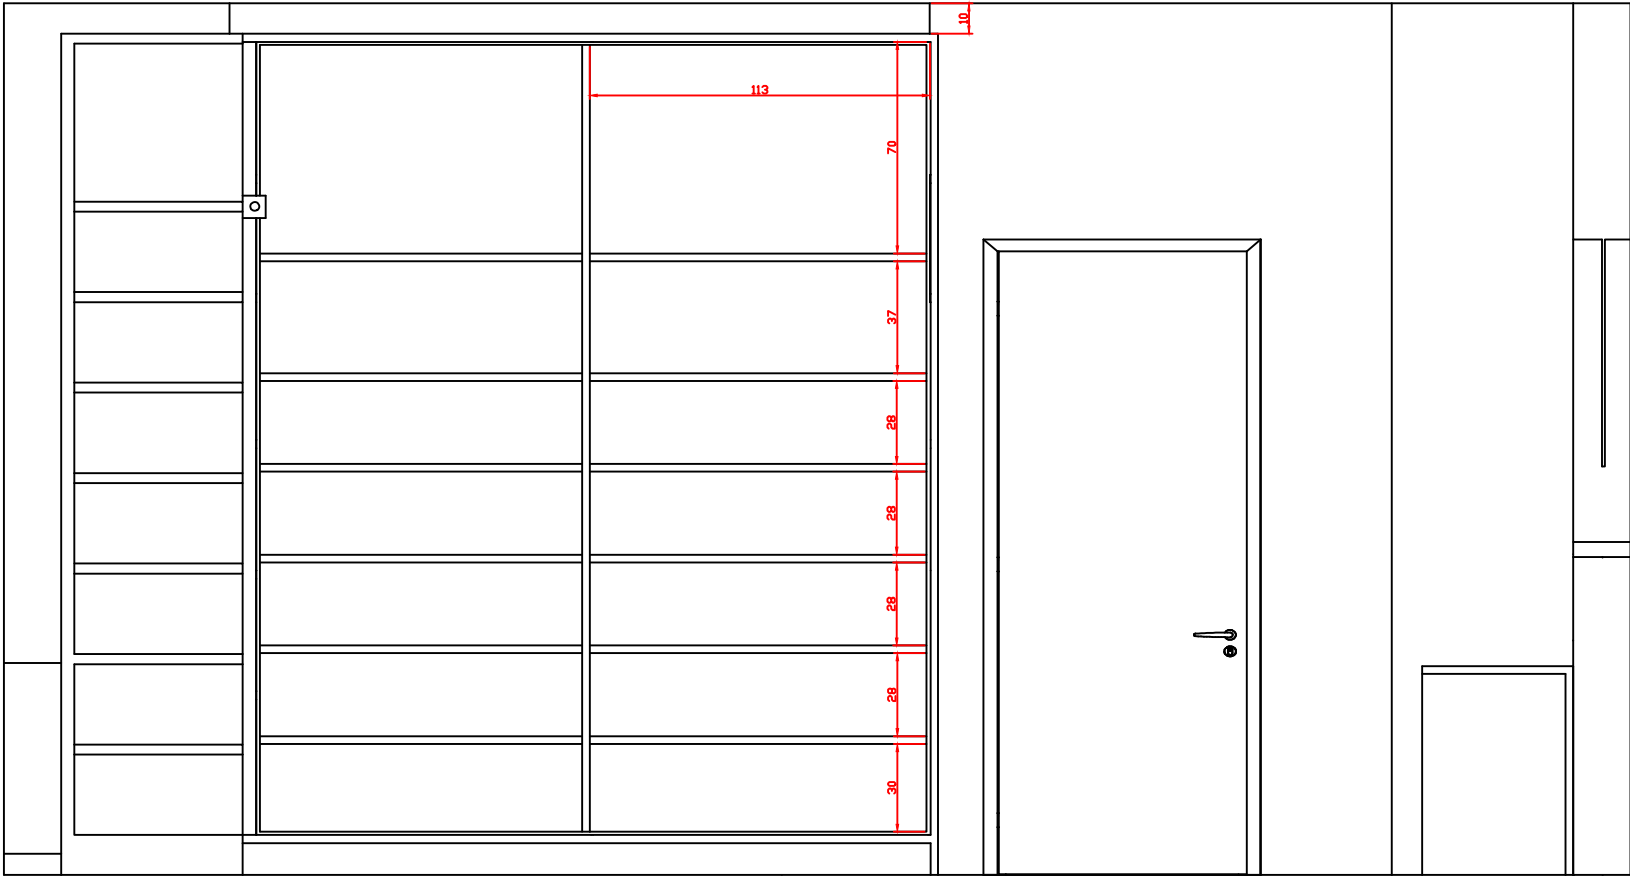


VISTA D INTERNO
1:25


MATERIAIS	
☐	MDF BRANCO DIAMANTE ESSENCIAL - DURATEX PUXADORES CALHA INOX
☐	GRANITO CINZA ANDORINHA
☐	BANCO EM SERRALHERIA VAZADO
OS MATERIAS SÃO APENAS DE SUGESTÃO. PODEM SER ALTERADOS DE ACORDO COM A DECISÃO DO CLIENTE.	

NOTA
CONFERIR MEDIDAS NO LOCAL ANTES DE PRODUZIR OS MÓVEIS. PEDRAS, VIDROS, ESPELHOS, ENTRE OUTROS. CONFERIR MEDIDAS DOS ELETROMÉSTICOS E ELETRÔNICOS

PROJETO DE MOBILIÁRIO	
Unidade Básica de Saúde Rachadel	
Desenhadas por Kamille Cardoso	
 QuatroD ARQUITETURA & ENGENHARIA	PRANCHA 17/31 Escala Como indicado

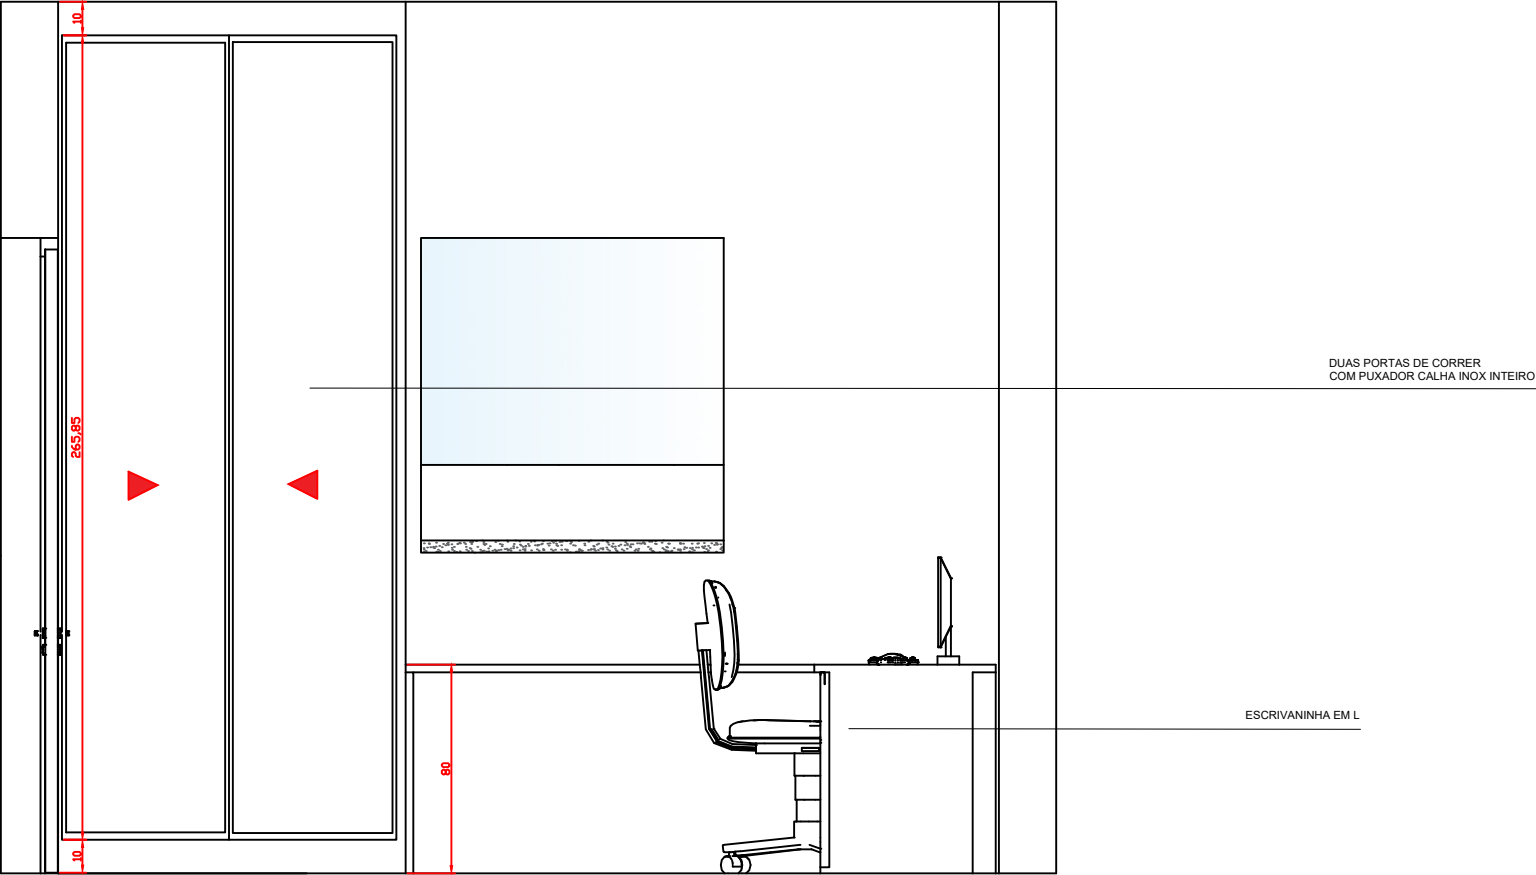

VISTA E
1:25

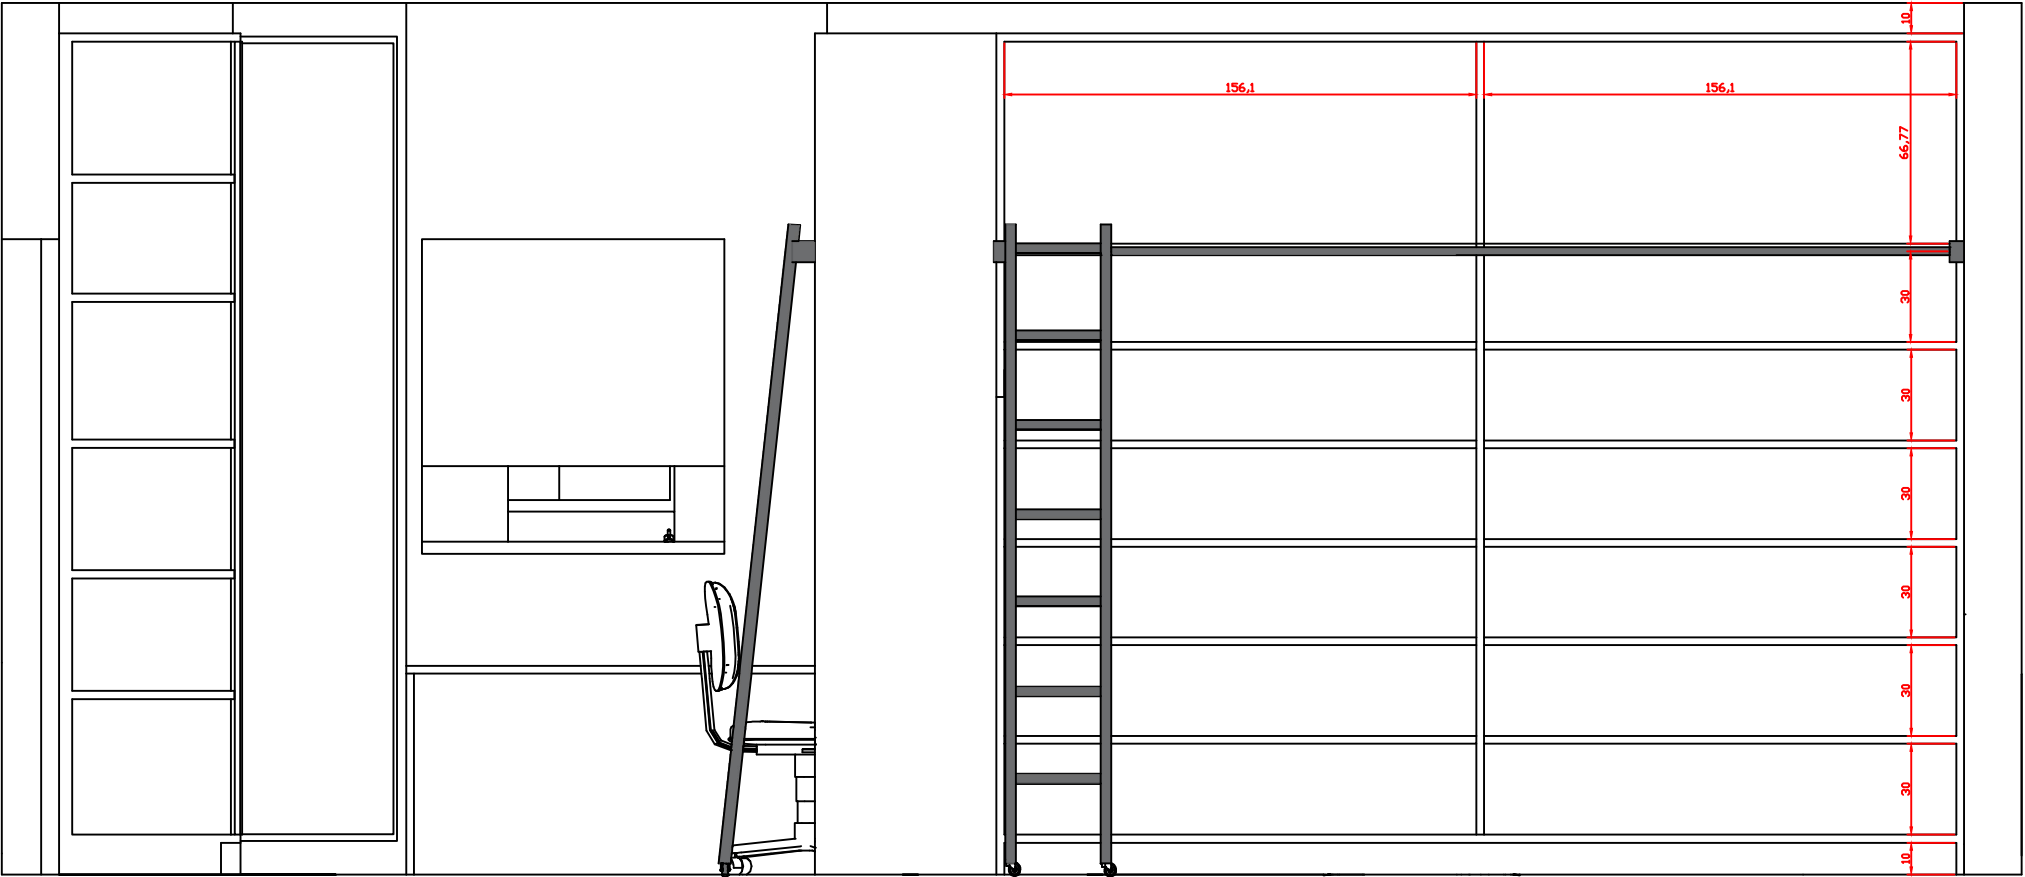


VISTA B
1:25


MATERIAIS	
☐	MDF BRANCO DIAMANTE ESSENCIAL - DURATEX PUXADORES CALHA INOX
☐	GRANITO CINZA ANDORINHA
☐	BANCO EM SERRALHERIA VAZADO
OS MATERIAS SÃO APENAS DE SUGESTÃO. PODEM SER ALTERADOS DE ACORDO COM A DECISÃO DO CLIENTE	

NOTA
CONFERIR MEDIDAS NO LOCAL ANTES DE PRODUZIR OS MÓVEIS. PEDRAS, VIDROS, ESPELHOS, ENTRE OUTROS. CONFERIR MEDIDAS DOS ELETROMÉSTICOS E ELETRÔNICOS

PROJETO DE MOBILIÁRIO	
Unidade Básica de Saúde Rachadel	
Desenhadas por Kamille Cardoso	
 QuatroD ARQUITETURA & ENGENHARIA	PRANCHA 18/31 Escala Como indicado

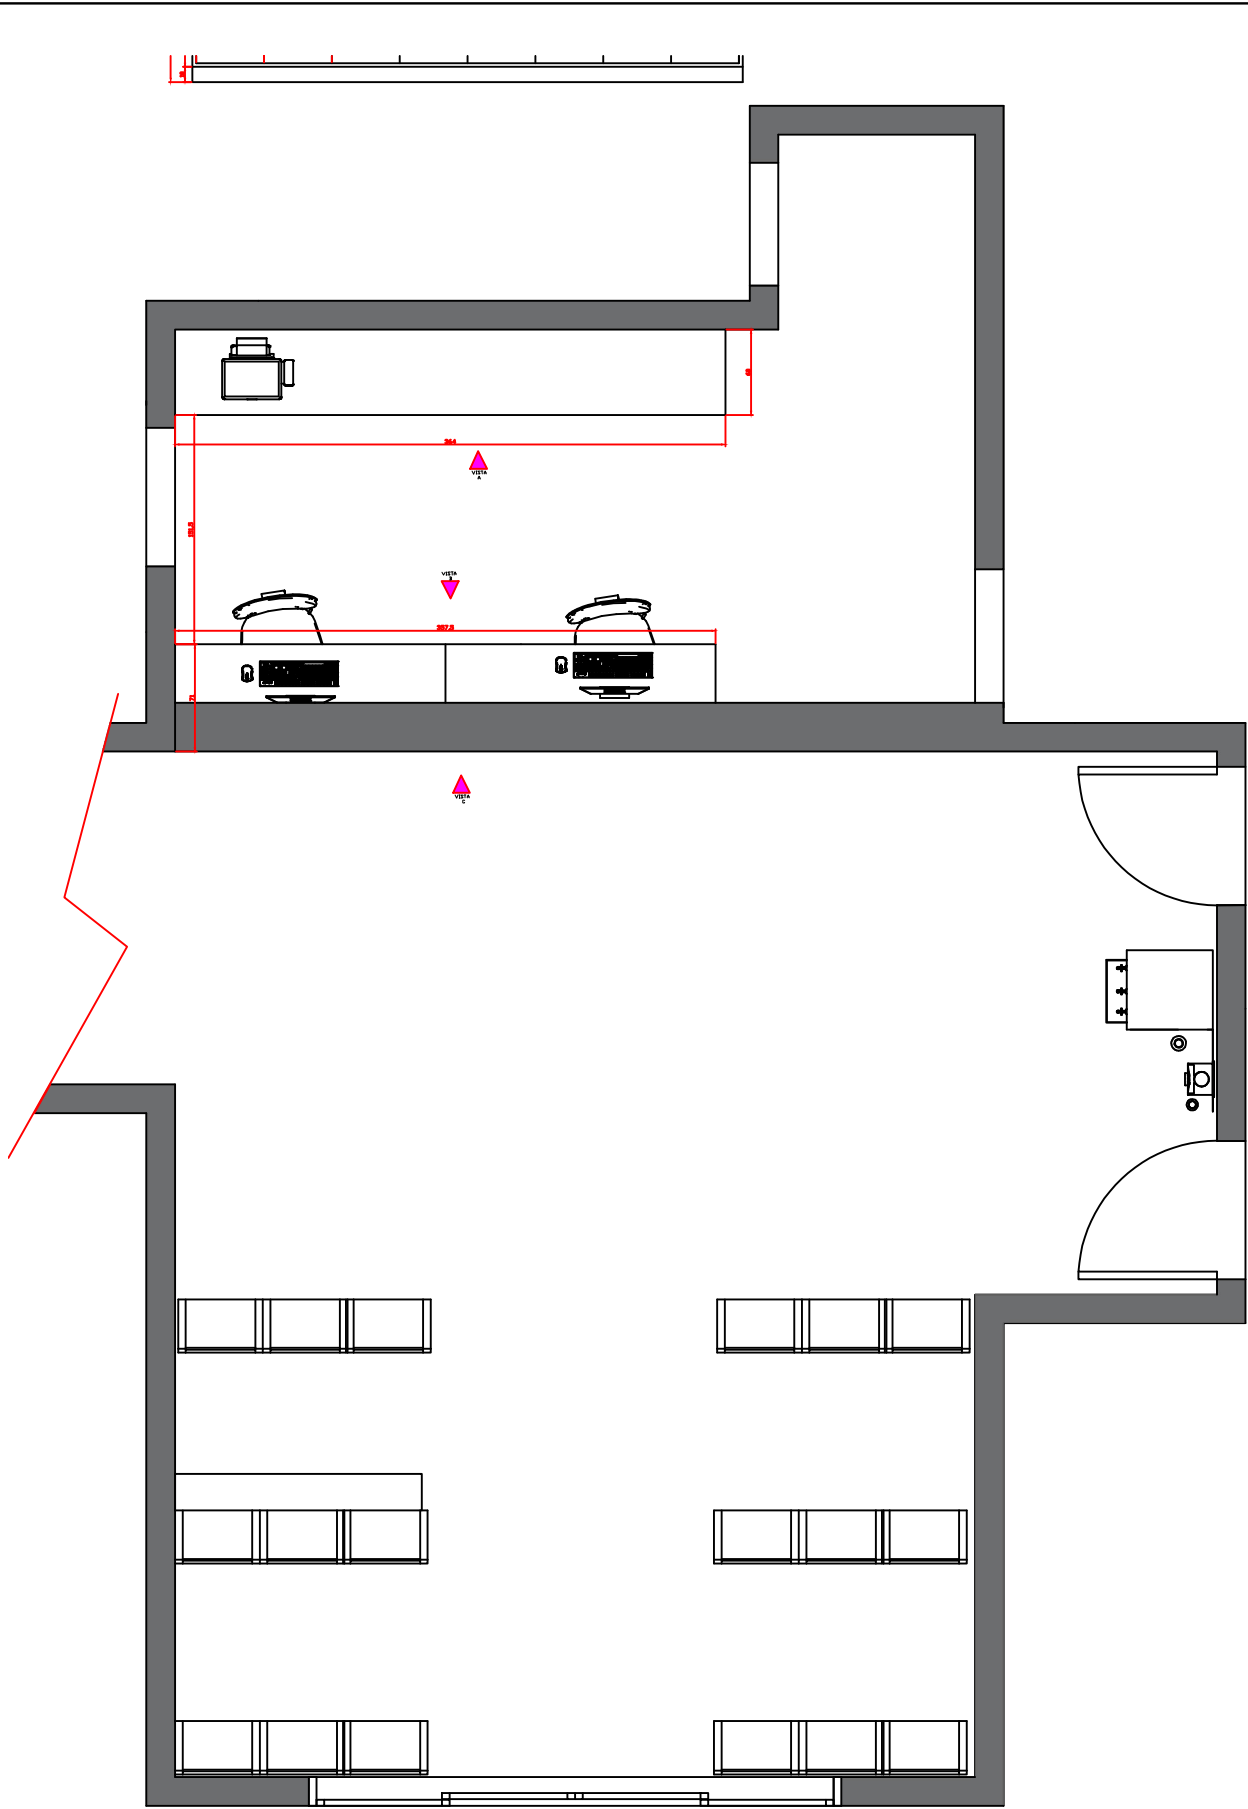

Planta Baixa Recepção
1:25

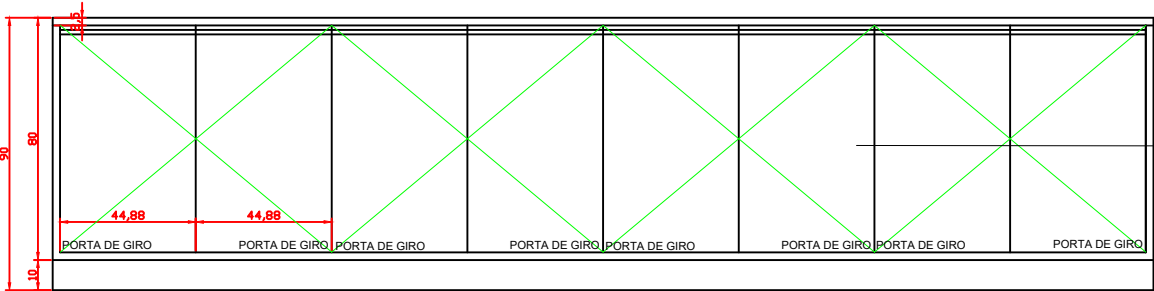

VISTA A
1:25

MOVEL COM PORTAS DE GIRO
UMA PRATELEIRA INTERNA EM
TODAS AS PORTAS

MATERIAIS	
☐	MDF BRANCO DIAMANTE ESSENCIAL - DURATEX PUXADORES CALHA INOX
☐	GRANITO CINZA ANDORINHA
☐	BANCO EM SERRALHERIA VAZADO
OS MATERIAS SÃO APENAS DE SUGESTÃO. PODEM SER ALTERADOS DE ACORDO COM A DECISÃO DO CLIENTE	

NOTA
CONFERIR MEDIDAS NO LOCAL ANTES DE PRODUZIR OS MÓVEIS. PEDRAS, VIDROS, ESPELHOS, ENTRE OUTROS. CONFERIR MEDIDAS DOS ELETROMÉSTICOS E ELETRÔNICOS

PROJETO DE MOBILIÁRIO

Unidade Básica de Saúde Rachadel


Desenhadas por **Kamille Cardoso**

QuatroD


ARQUITETURA & ENGENHARIA

PRANCHA 19/31

Escala **Como indicado**

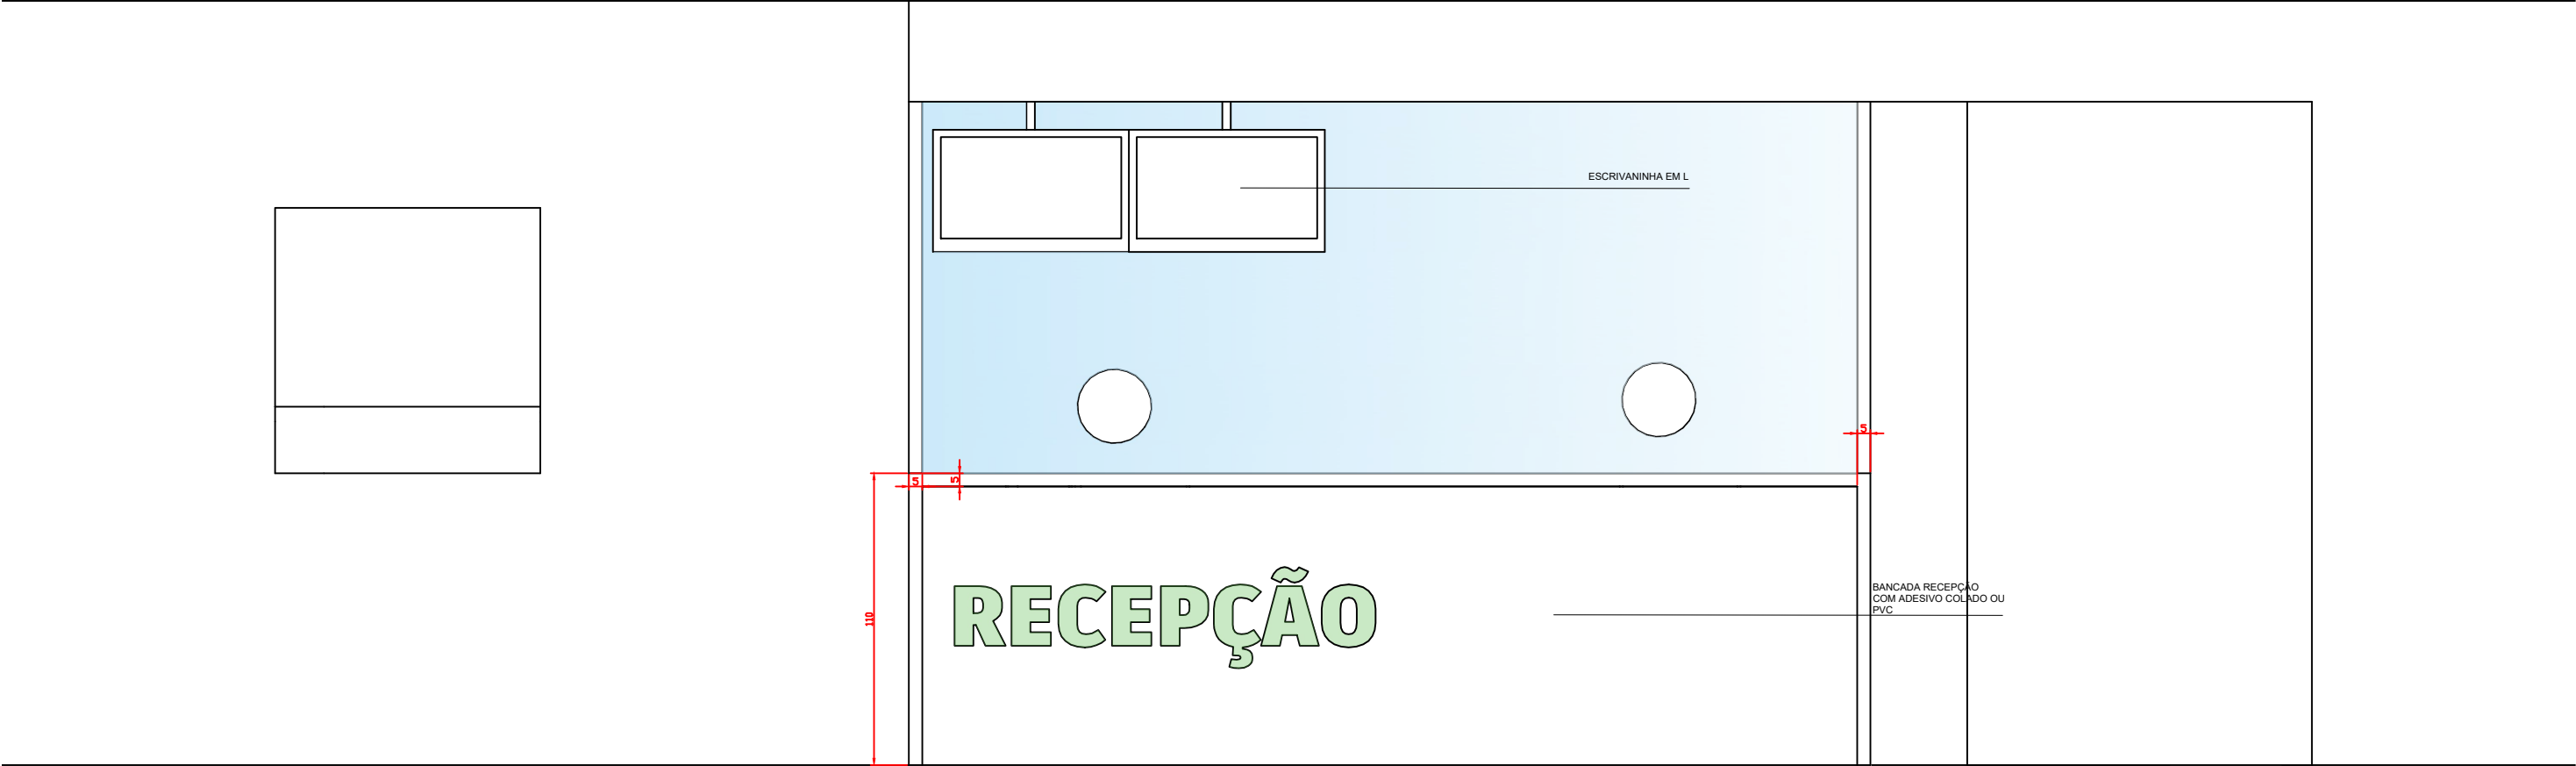

VISTA C
1:25

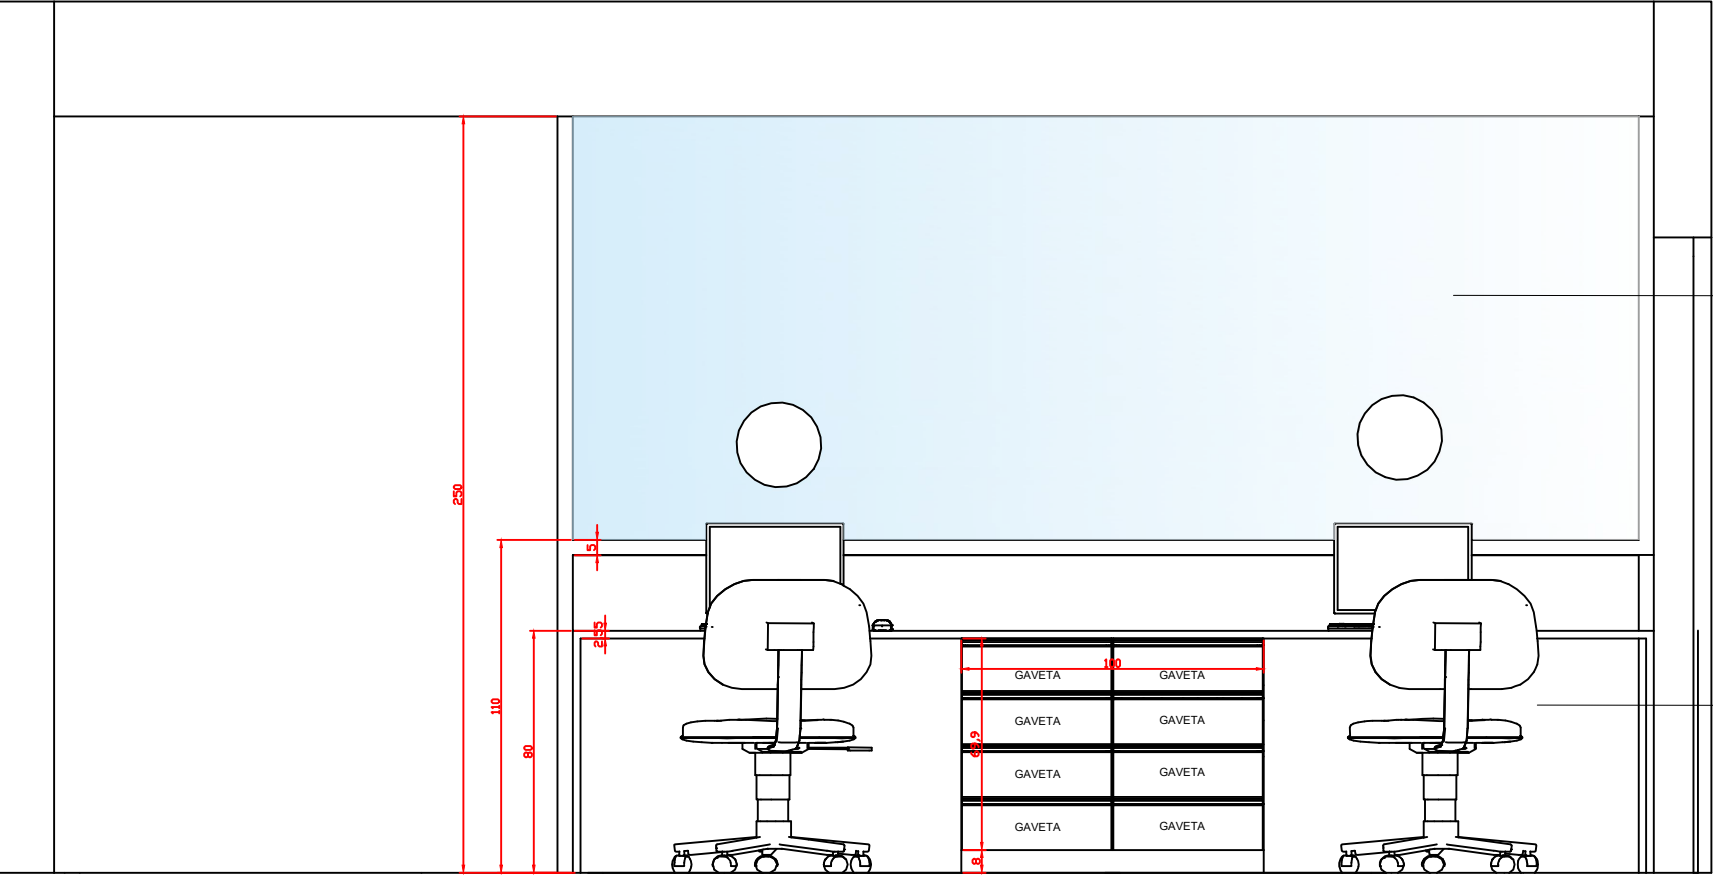


VISTA B
1:25


MATERIAIS	
☐	MDF BRANCO DIAMANTE ESSENCIAL - DURATEX PUXADORES CALHA INOX
☐	GRANITO CINZA ANDORINHA
☐	BANCO EM SERRALHERIA VAZADO
OS MATERIAS SÃO APENAS DE SUGESTÃO. PODEM SER ALTERADOS DE ACORDO COM A DECISÃO DO CLIENTE.	

NOTA
CONFERIR MEDIDAS NO LOCAL ANTES DE PRODUZIR OS MÓVEIS. PEDRAS, VIDROS, ESPELHOS, ENTRE OUTROS. CONFERIR MEDIDAS DOS ELETROMÉSTICOS E ELETRÔNICOS

PROJETO DE MOBILIÁRIO	
Unidade Básica de Saúde Rachadel	
Desenhadas por Kamille Cardoso	
 QuatroD ARQUITETURA & ENGENHARIA	PRANCHA 20/31 Escala Como indicado

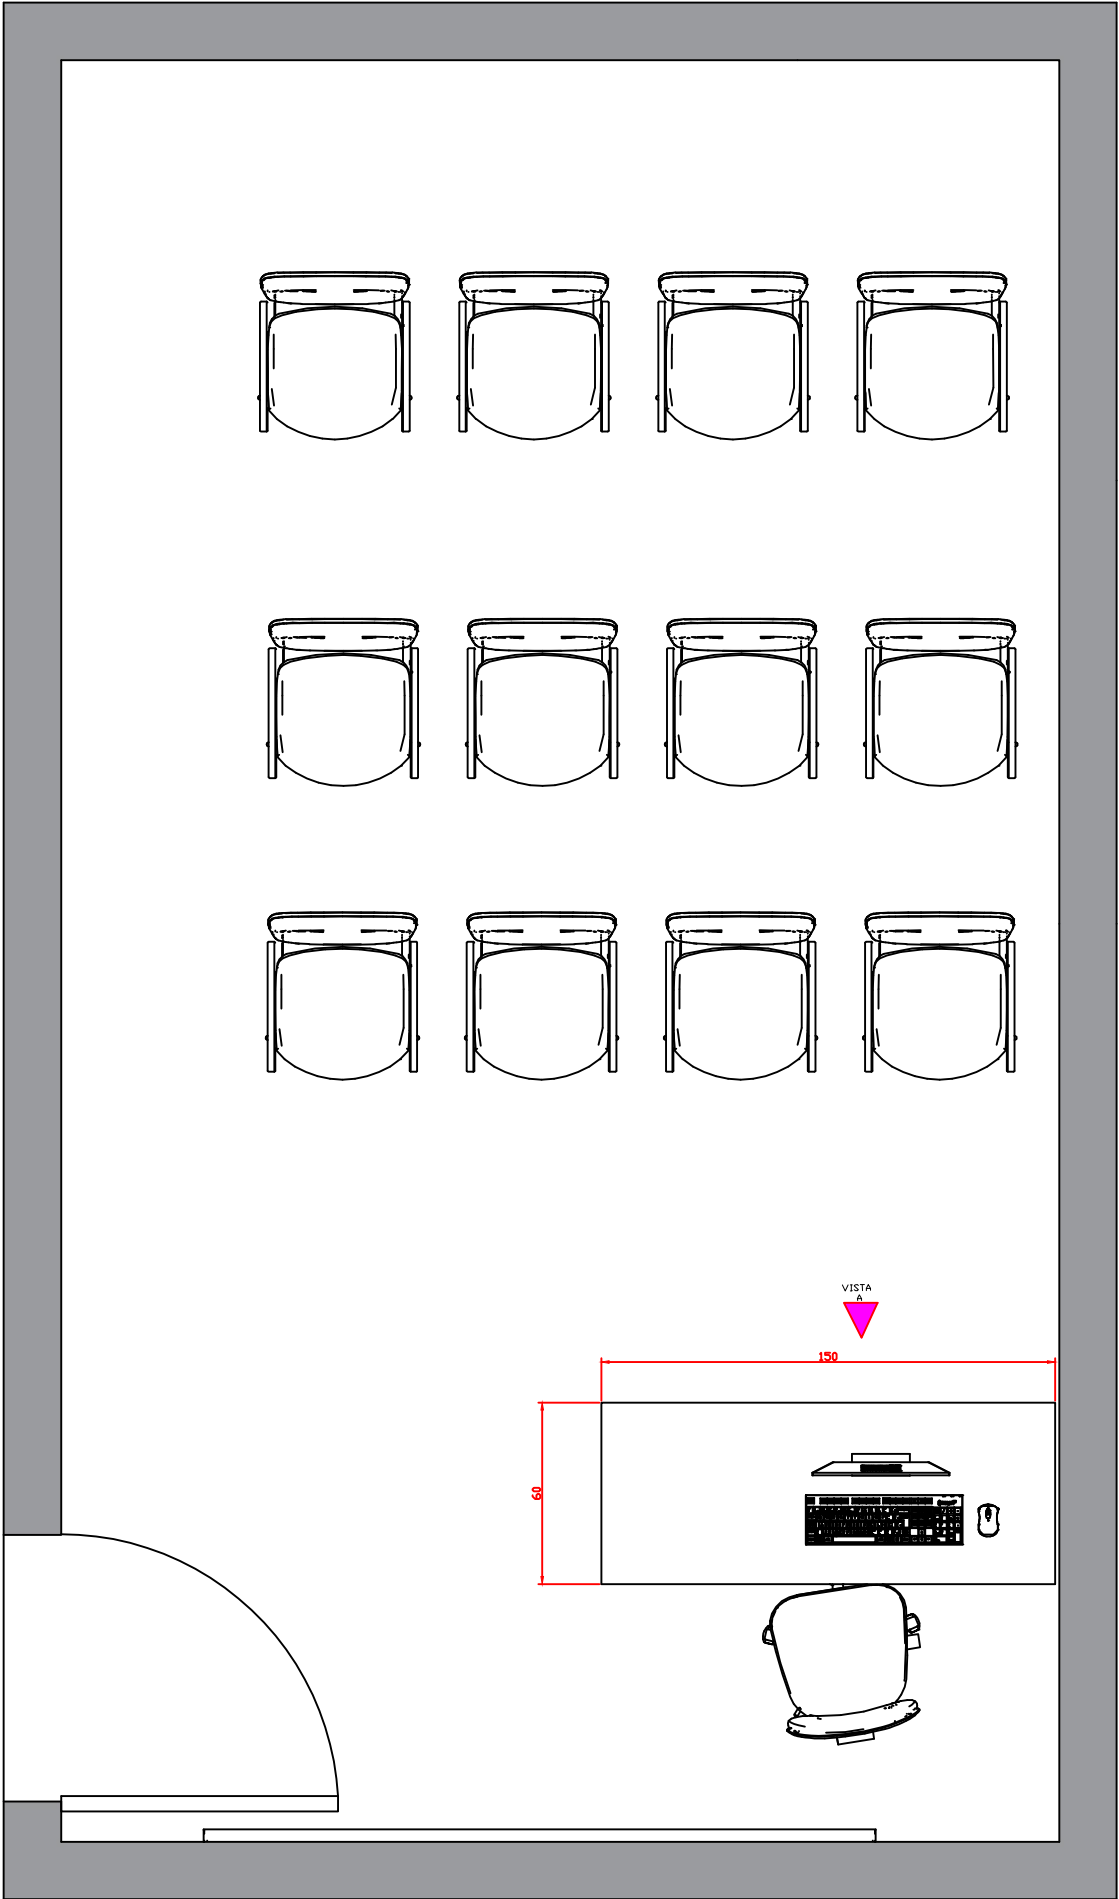

Planta Baixa Reuniões
1:25

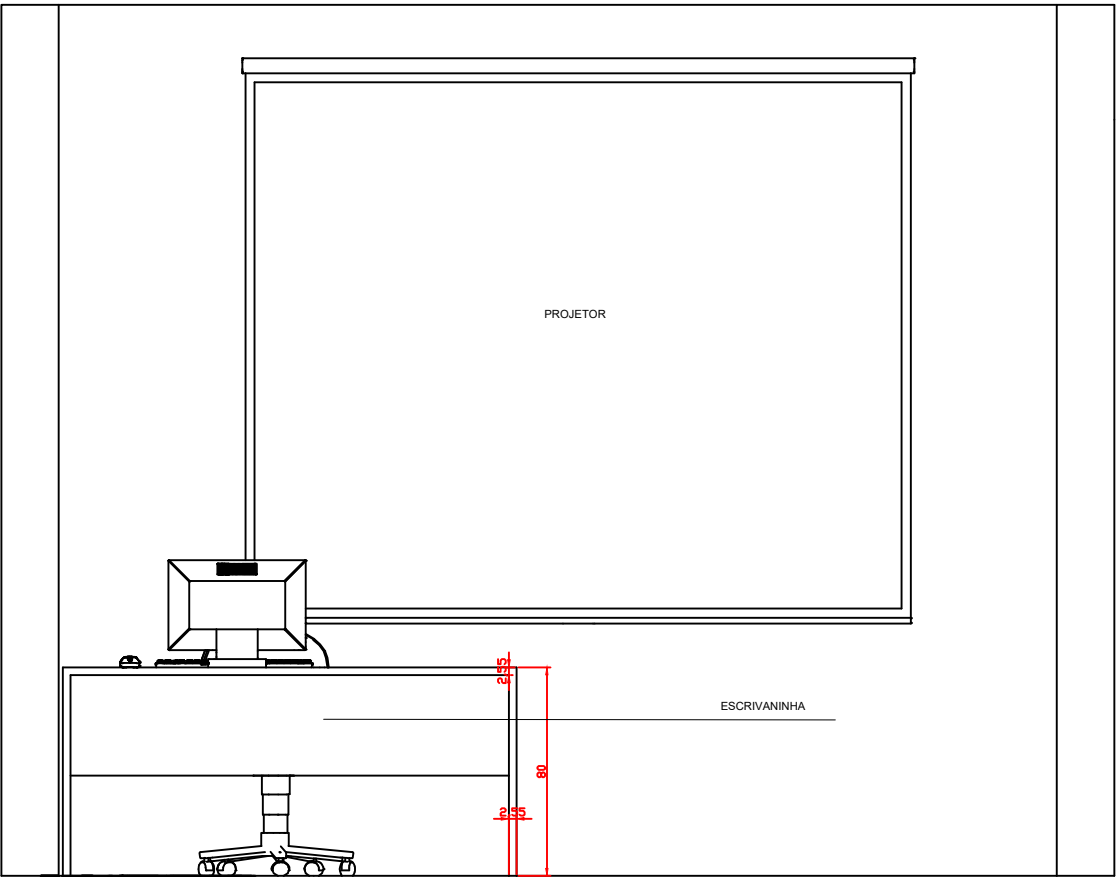

VISTA A
1:25

MATERIAIS	
<div></div>	MDF BRANCO DIAMANTE ESSENCIAL - DURATEX PUXADORES CALHA INOX
<div></div>	GRANITO CINZA ANDORINHA
<div></div>	BANCO EM SERRALHERIA VAZADO
OS MATERIAS SÃO APENAS DE SUGESTÃO. PODEM SER ALTERADOS DE ACORDO COM A DECISÃO DO CLIENTE.	

NOTA
CONFERIR MEDIDAS NO LOCAL ANTES DE PRODUIR OS MÓVEIS. PEDRAS, VIDROS, ESPELHOS, ENTRE OUTROS. CONFERIR MEDIDAS DOS ELETROMÉSTICOS E ELETRÔNICOS

PROJETO DE MOBILIÁRIO

Unidade Básica de Saúde Rachadel


Desenhadas por **Kamille Cardoso**

QuatroD


ARQUITETURA & ENGENHARIA

PRANCHA 21/31


Escala **Como indicado**

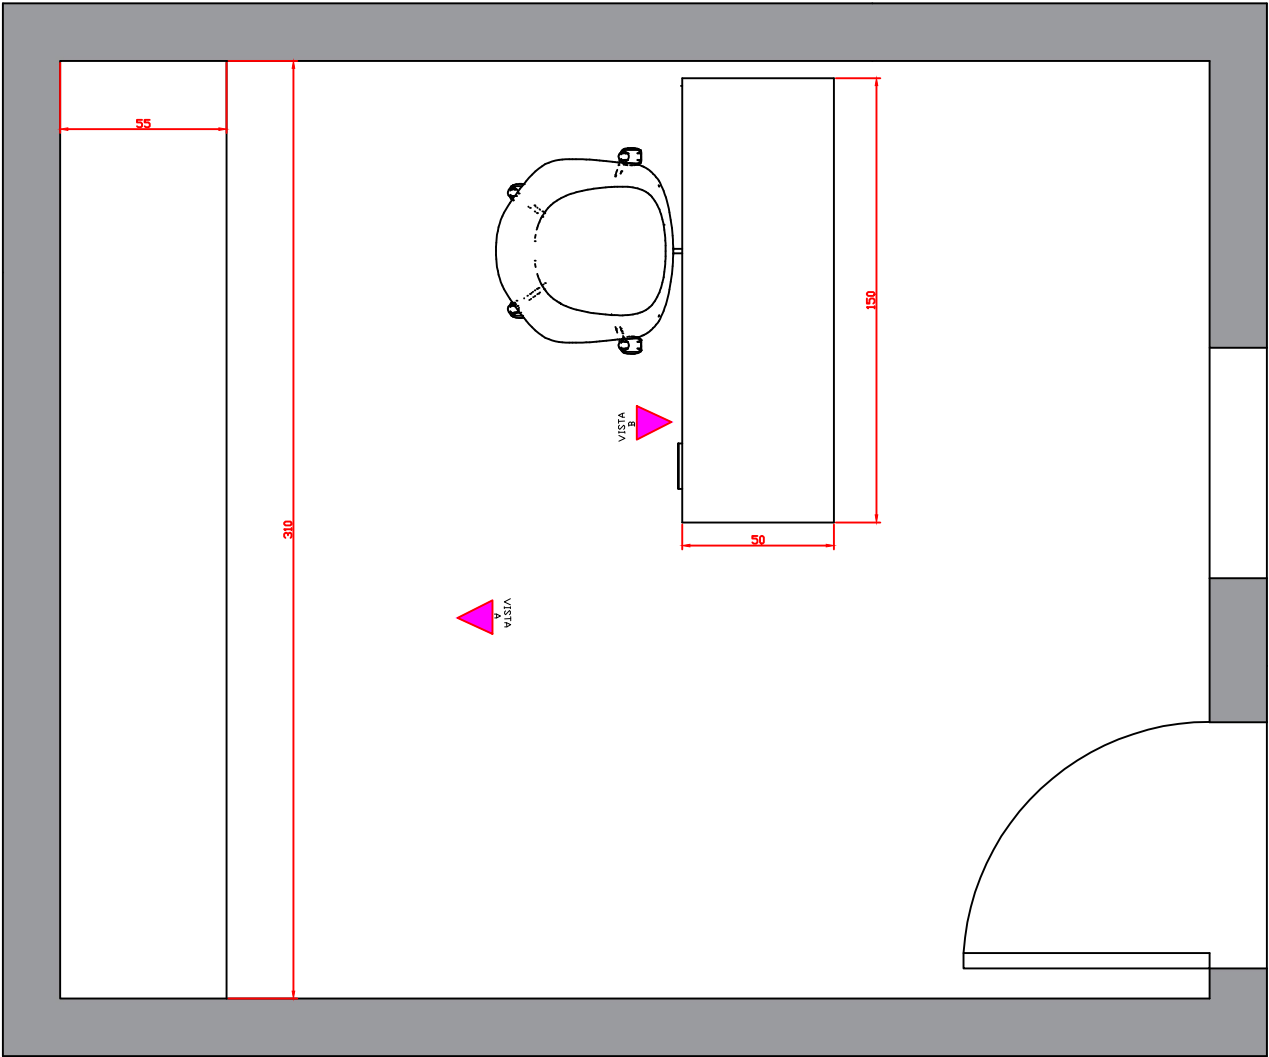

Planta Baixa Administração
1:25

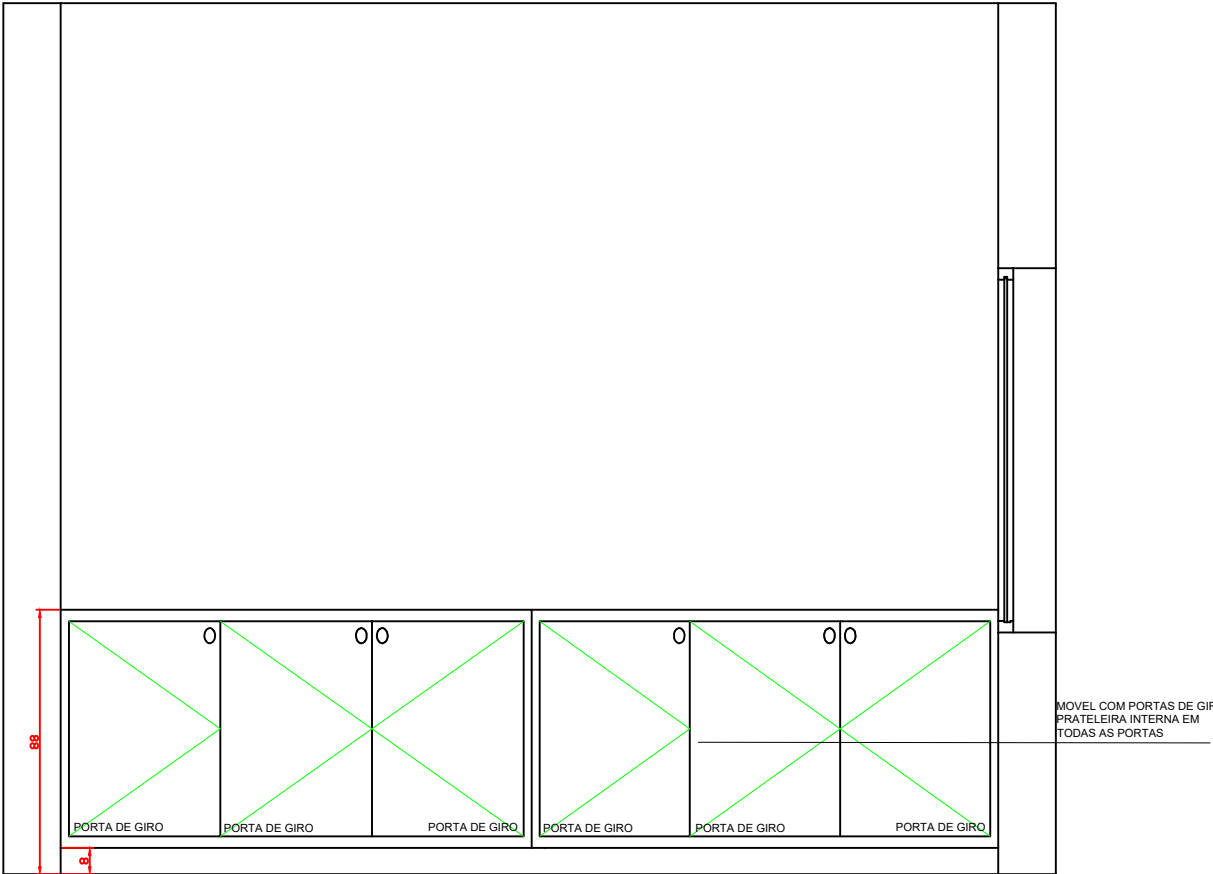

VISTA A
1:25

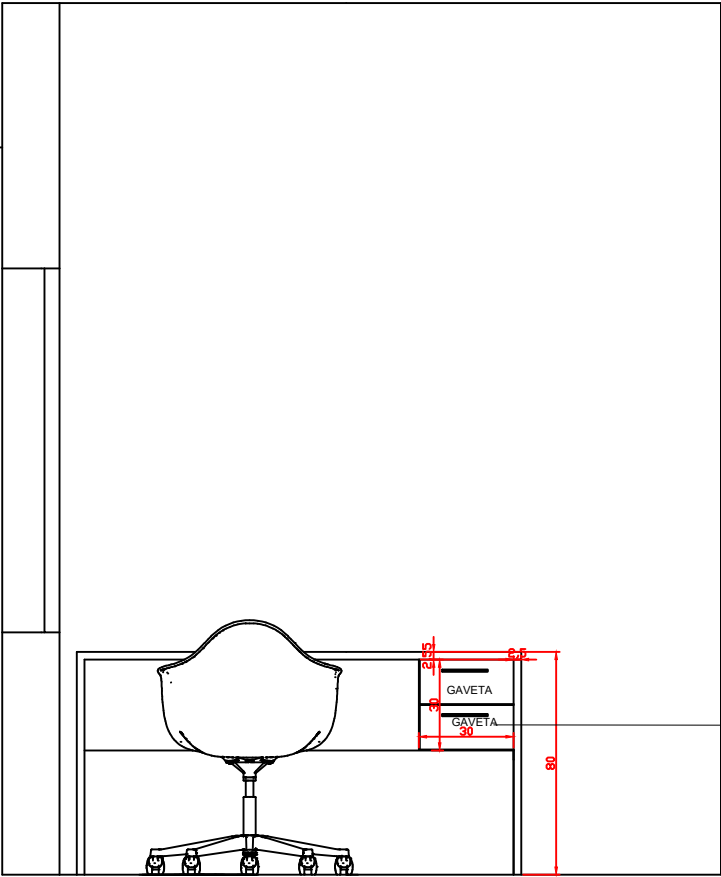


ESCRIVANINHA COM 2 GAVETAS

VISTA B
1:25


MATERIAIS	
☐	MDF BRANCO DIAMANTE ESSENCIAL - DURATEX PUXADORES CALHA INOX
☐	GRANITO CINZA ANDORINHA
☐	BANCO EM SERRALHERIA VAZADO
OS MATERIAS SÃO APENAS DE SUGESTÃO. PODEM SER ALTERADOS DE ACORDO COM A DECISÃO DO CLIENTE.	

NOTA
CONFERIR MEDIDAS NO LOCAL ANTES DE PRODUIR OS MÓVEIS. PEDRAS, VIDROS, ESPELHOS, ENTRE OUTROS. CONFERIR MEDIDAS DOS ELETROMÉSTICOS E ELETRÔNICOS

PROJETO DE MOBILIÁRIO	
Unidade Básica de Saúde Rachadel	
Desenhadas por Kamille Cardoso	
 QuatroD ARQUITETURA & ENGENHARIA	PRANCHA 22/31 Escala Como indicado

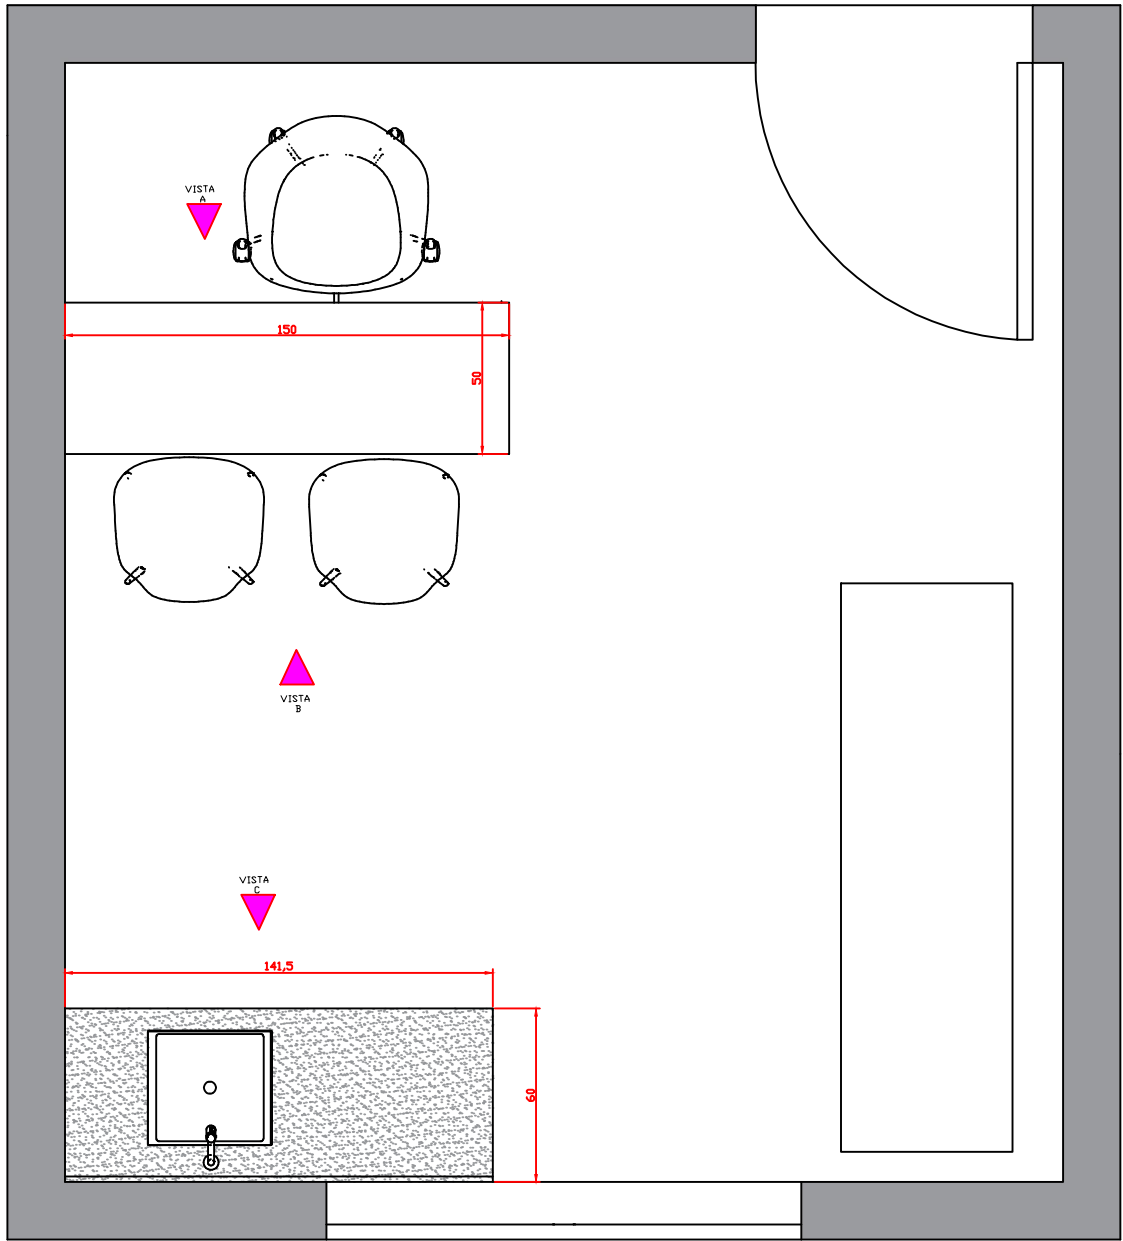

Planta Baixa Consultório 3
1:25

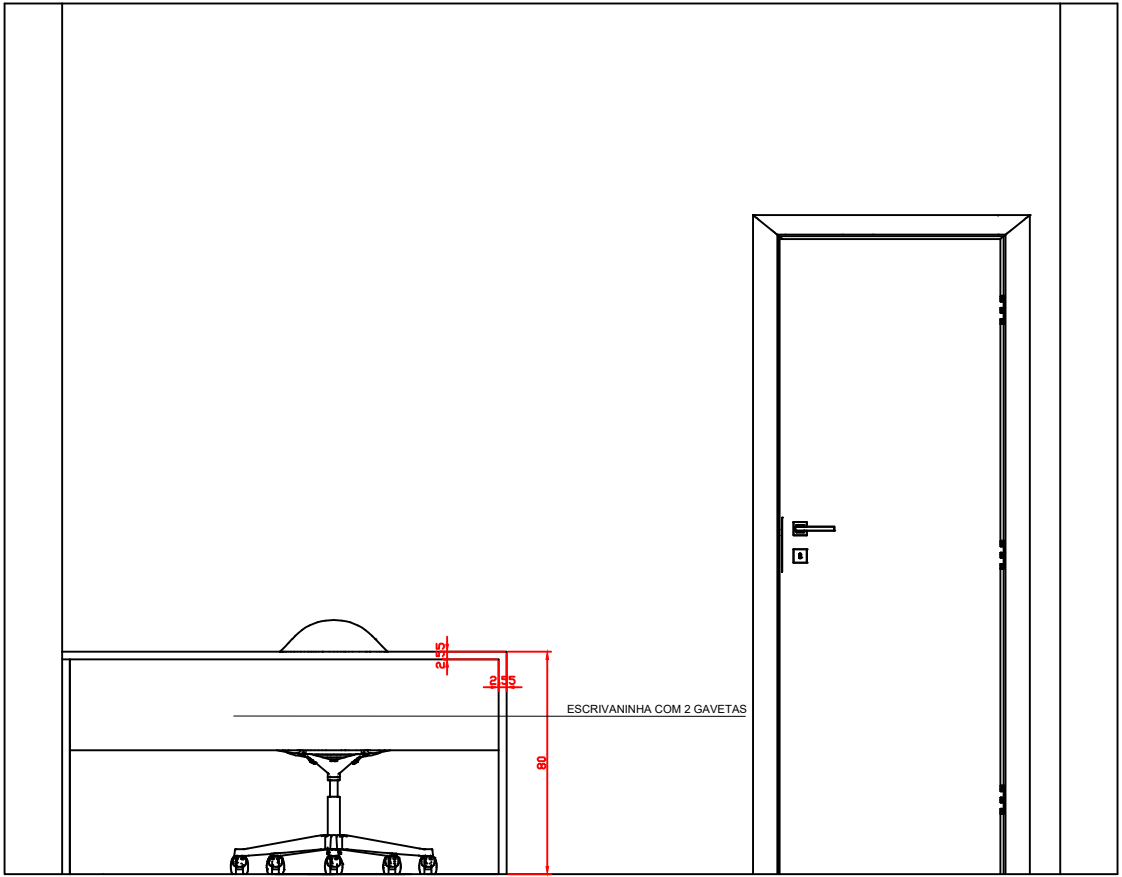


VISTA B
1:25

MATERIAIS	
☐	MDF BRANCO DIAMANTE ESSENCIAL - DURATEX PUXADORES CALHA INOX
☒	GRANITO CINZA ANDORINHA
☐	BANCO EM SERRALHERIA VAZADO
OS MATERIAS SÃO APENAS DE SUGESTÃO. PODEM SER ALTERADOS DE ACORDO COM A DECISÃO DO CLIENTE	


NOTA
CONFERIR MEDIDAS NO LOCAL ANTES DE PRODUZIR OS MÓVEIS, PEDRAS, VIDROS, ESPELHOS, ENTRE OUTROS. CONFERIR MEDIDAS DOS ELETROMÉSTICOS E ELETRÔNICOS

PROJETO DE MOBILIÁRIO	
Unidade Básica de Saúde Rachadel	
Desenhadas por Kamille Cardoso	
 QuatroD ARQUITETURA & ENGENHARIA	PRANCHA 23/31 Escala Como indicado

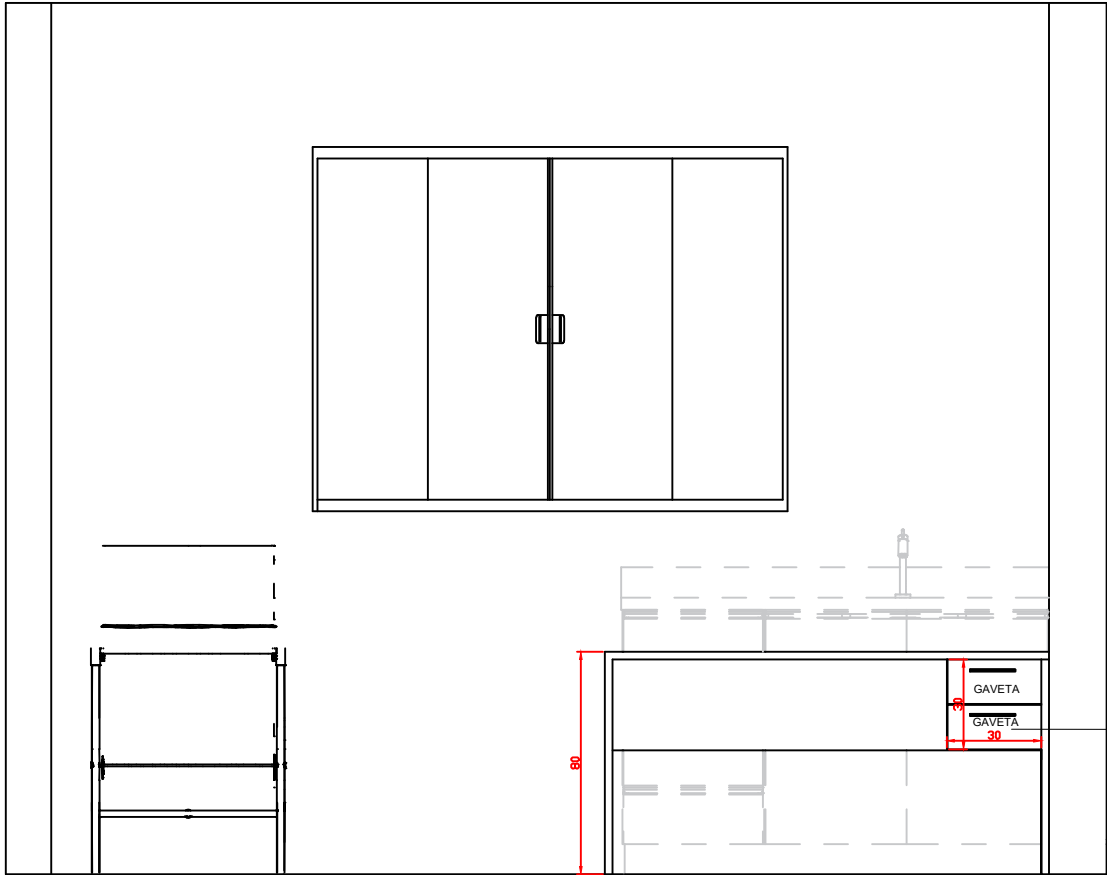

VISTA A
1:25

ESCRIVANINHA COM 2 GAVETAS

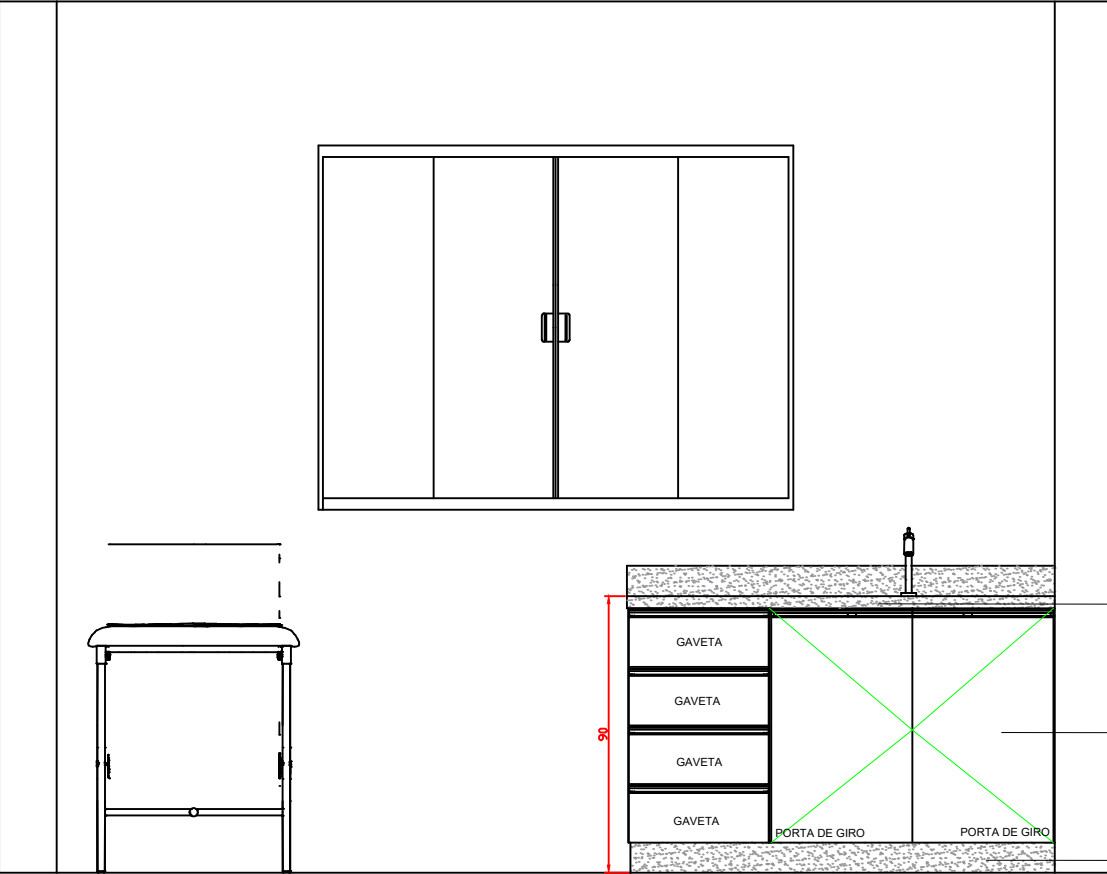

VISTA C
1:25

BANCADA EM GRANITO

MOVEL COM PORTAS DE GIRO E GAVETAS

RODAPÉ EM GRANITO

MATERIAIS

- MDF BRANCO DIAMANTE ESSENCIAL - DURATEX
PUXADORES CALHA INOX
- GRANITO CINZA ANDORINHA
- BANCO EM SERRALHERIA VAZADO

OS MATERIAS SÃO APENAS DE SUGESTÃO. PODEM SER ALTERADOS DE ACORDO COM A DECISÃO DO CLIENTE.

NOTA

CONFERIR MEDIDAS NO LOCAL ANTES DE PRODUZIR OS MÓVEIS. PEDRAS, VIDROS, ESPELHOS, ENTRE OUTROS. CONFERIR MEDIDAS DOS ELETROMÉSTICOS E ELETRÔNICOS

PROJETO DE MOBILIÁRIO





Unidade Básica de Saúde Rachadel

Desenhadas por Kamille Cardoso



PRANCHA 24/31

Escala Como indicado

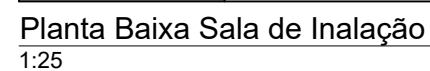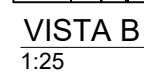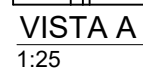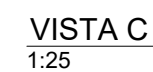

PROJETO DE MOBILIÁRIO	
Unidade Básica de Saúde Rachadel	
Desenhadas por Kamille Cardoso	
 QuatroD ARQUITETURA & ENGENHARIA	PRANCHA 25/31
	<i>Escala</i> Como indicado