


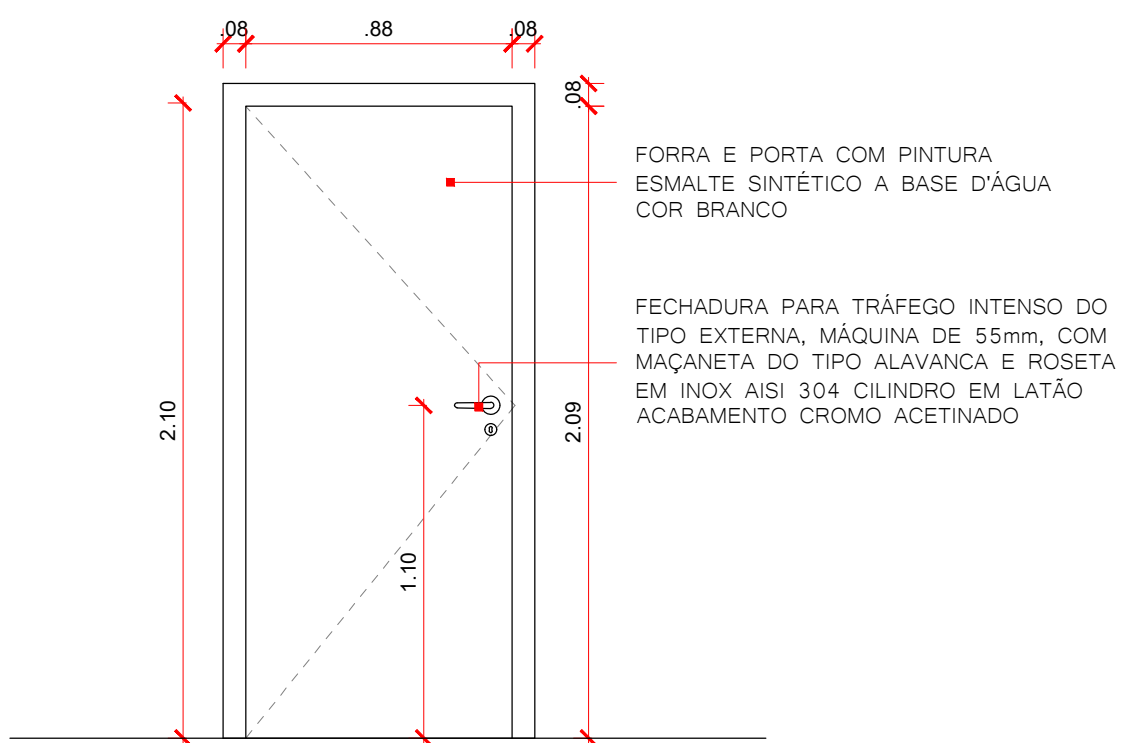


P01

DIMENSÕES: 0,90 x 2,10 m

CARACTERÍSTICAS:

PORTA COM 1 FOLHA DE GIRO / MADEIRA 100% SÓLIDA / FECHADURA PARA TRÁFEGO INTENSO DO TIPO EXTERNA, MÁQUINA DE 55mm, COM MAÇANETA E ROSETA EM INOX AISI 304 CILINDRO EM LATÃO ACABAMENTO CROMO ACETINADO / PINTURA EM ESMALTE SINTÉTICO À BASE D'ÁGUA ACETINADO COR BRANCO

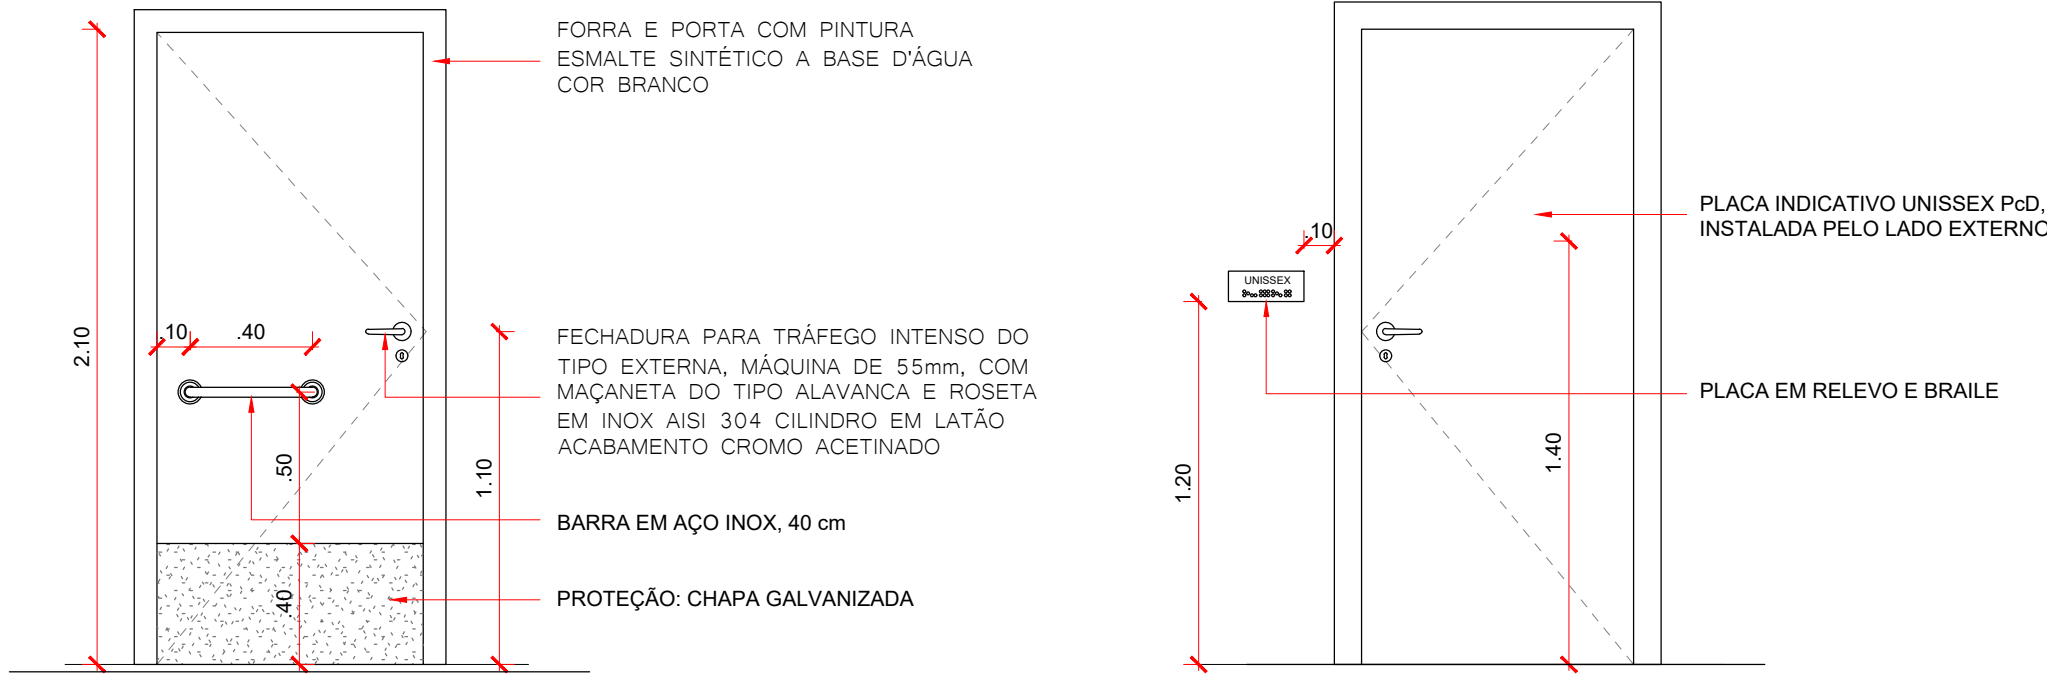


P02

DIMENSÕES: 0,90 x 2,10 m

CARACTERÍSTICAS:

PORTA COM 1 FOLHA DE GIRO / MADEIRA 100% SÓLIDA / PLACA INDICATIVA UNISSEX Pcd / MÍNIMO TRÊS DOBRADIÇAS DE 3, 1/2" / FECHADURA PARA TRÁFEGO INTENSO DO TIPO EXTERNA, MÁQUINA DE 55mm, COM MAÇANETA E ROSETA EM INOX AISI 304 CILINDRO EM LATÃO ACABAMENTO CROMO ACETINADO / PINTURA EM ESMALTE SINTÉTICO À BASE D'ÁGUA ACETINADO COR BRANCO

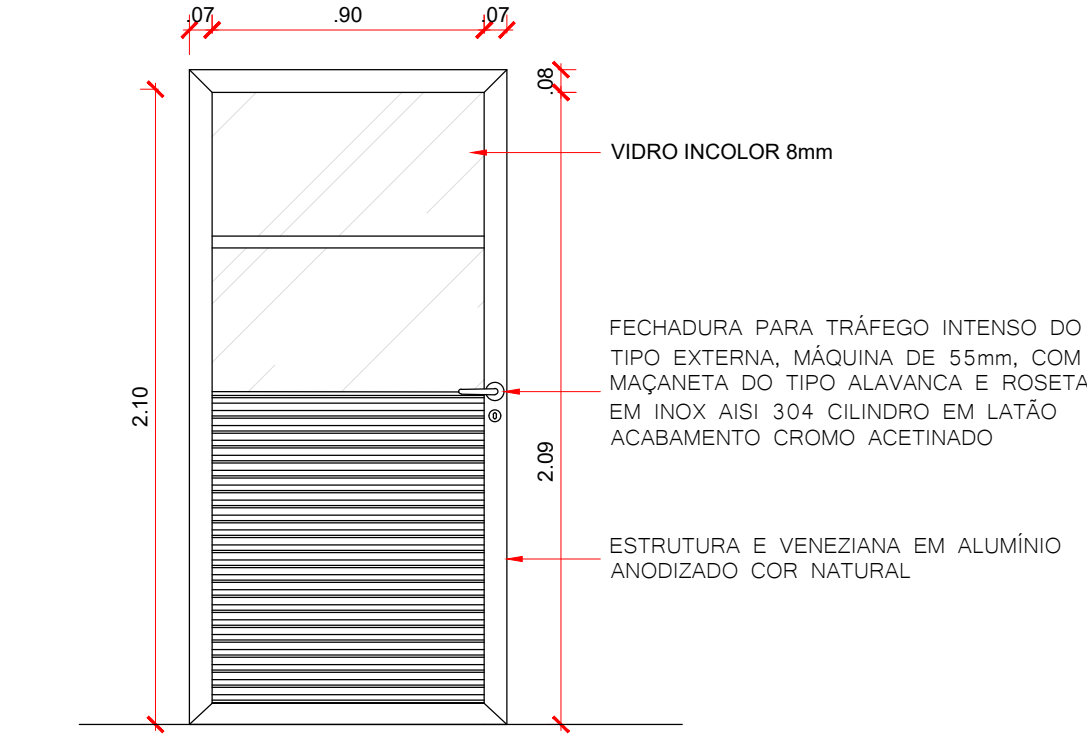


P03

DIMENSÕES: 0,90 x 2,10 m

CARACTERÍSTICAS:

PORTA COM 1 FOLHA DE GIRO / VIDRO TEMPERADO INCOLOR 8mm / ESTRUTURA DE VENEZIANA EM ALUMÍNIO ANODIZADO COR NATURAL / FECHADURA PARA TRÁFEGO INTENSO DO TIPO EXTERNA, MÁQUINA DE 55mm, COM MAÇANETA E ROSETA EM INOX AISI 304 CILINDRO EM LATÃO ACABAMENTO CROMO ACETINADO

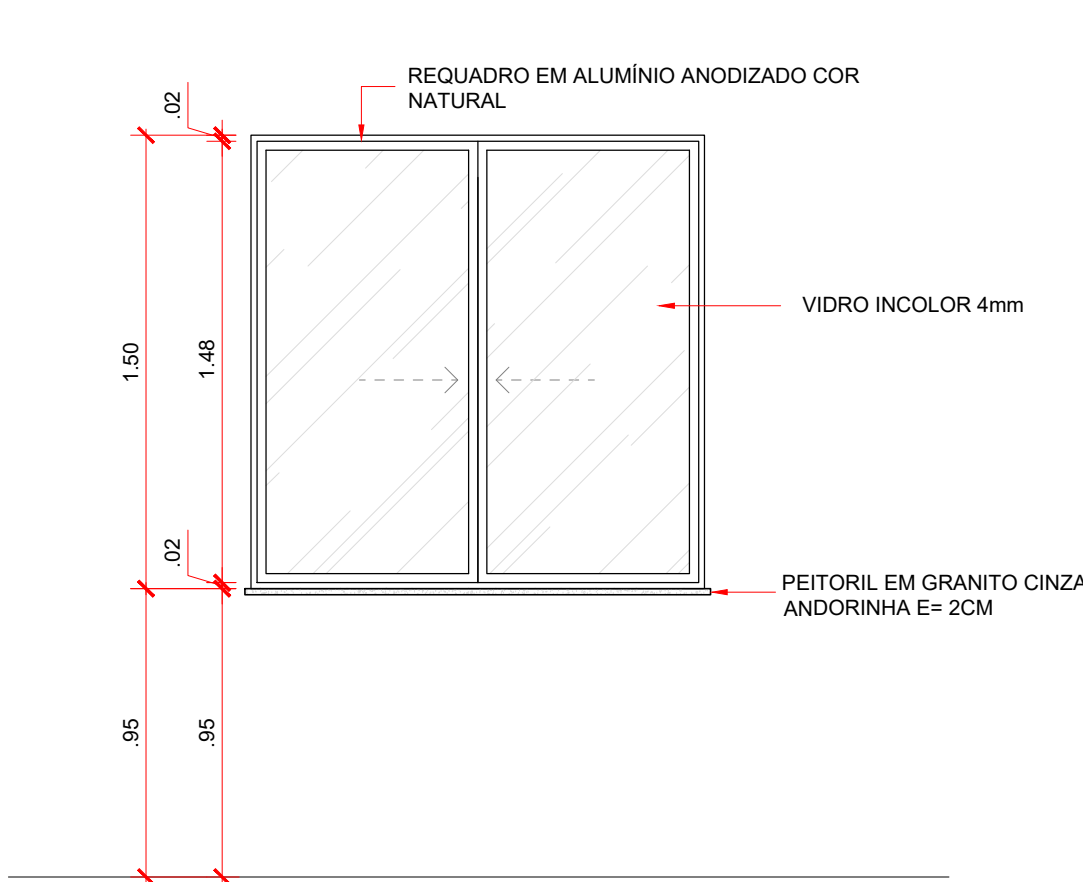


J01

DIMENSÕES: 1,50 x 1,50 / 0,95

CARACTERÍSTICAS:

JANELA COM 2 FOLHAS DE CORRER / REQUADRO EM ALUMÍNIO ANDIZADO COR NATURAL / VIDRO LISO COMUM INCOLOR 4mm

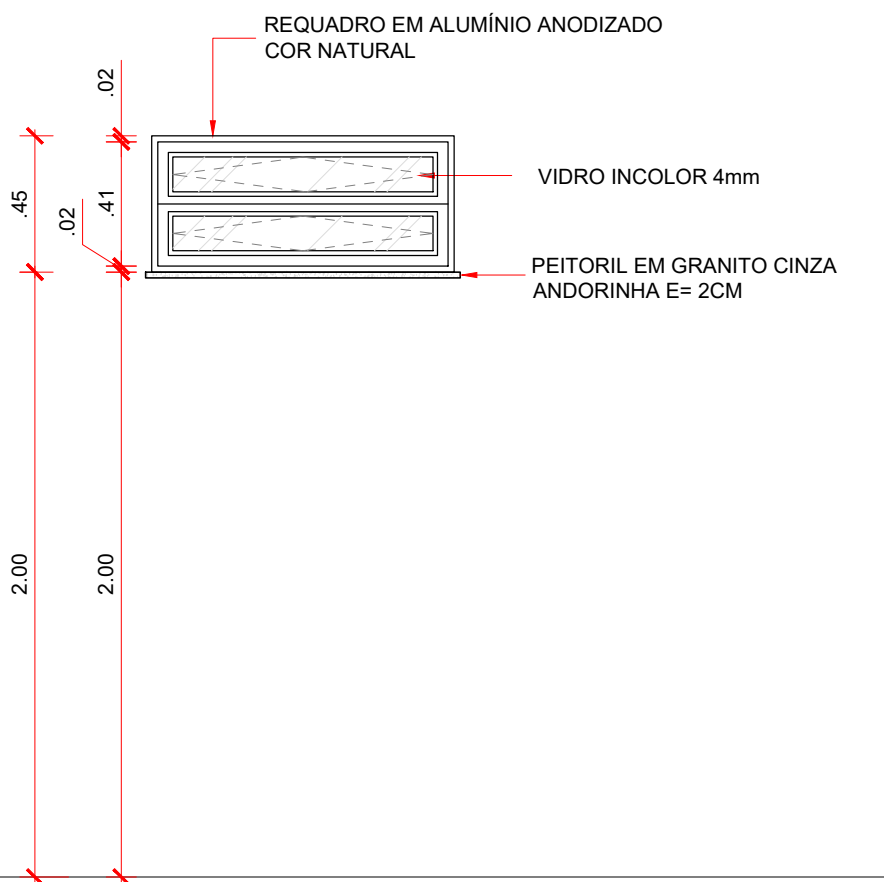

J02

DIMENSÕES: 1,00 x 0,45 / 2,00

CARACTERÍSTICAS:

JANELA COM 1 FOLHA BASCULANTE / REQUADRO EM ALUMÍNIO ANDIZADO COR NATURAL / VIDRO LISO COMUM INCOLOR 4mm

01	REVISÃO CONFORME PARECER	08/08/2023
00	EMIÇÃO INICIAL	18/07/2023
Nº	DESCRIÇÃO	DATA

OBS.: TODAS AS MEDIDAS DEVEM SER CONFERIDAS EM OBRA. CASO SEJA NECESSÁRIO ALGUMA ALTERAÇÃO, ENTRAR EM CONTATO COM O PROJETISTA RESPONSÁVEL.

ASSINATURAS	CLIENTE:
	PREFEITURA MUNICIPAL DE BIGUAÇU CNPJ: 82.862.308/0001-53
RESPONSÁVEL TÉCNICO:	
	GUILHERME SILVEIRA DE OLIVEIRA CREA/SC: 128.956-9

PROJETO ARQUITETÔNICO REFORMA E AMPLIAÇÃO



ENGEPLANTI

PROJETOS E SUPERVISÃO

Engeplanti Consultoria LTDA / CREA nº 163388-0 / CNPJ 23.002.667/0001-29
Rua Cristóvão Nunes Pires, 110 - CEP 88010-120 - Florianópolis / Fone: (48) 99969-3345 / e-mail: guilherme@engeplanti.com.br

OBRA:	UNIDADE BÁSICA DE SAÚDE BOM VIVER	INSCRIÇÃO IMOBILIAR:	-
ENDEREÇO:	RUA EDILAR ANGELO VALLER, S/N, BOM VIVER - BIGUAÇU/SC	PRANCHA:	ARQ 06/06
CONTEÚDO:	DET. ESQUADRIAS	ETAPA:	EXECUTIVO
ARQUIVO:	115-21_12_BV2_ARQ_PE-R01.dwg	ESCALA:	1/25