




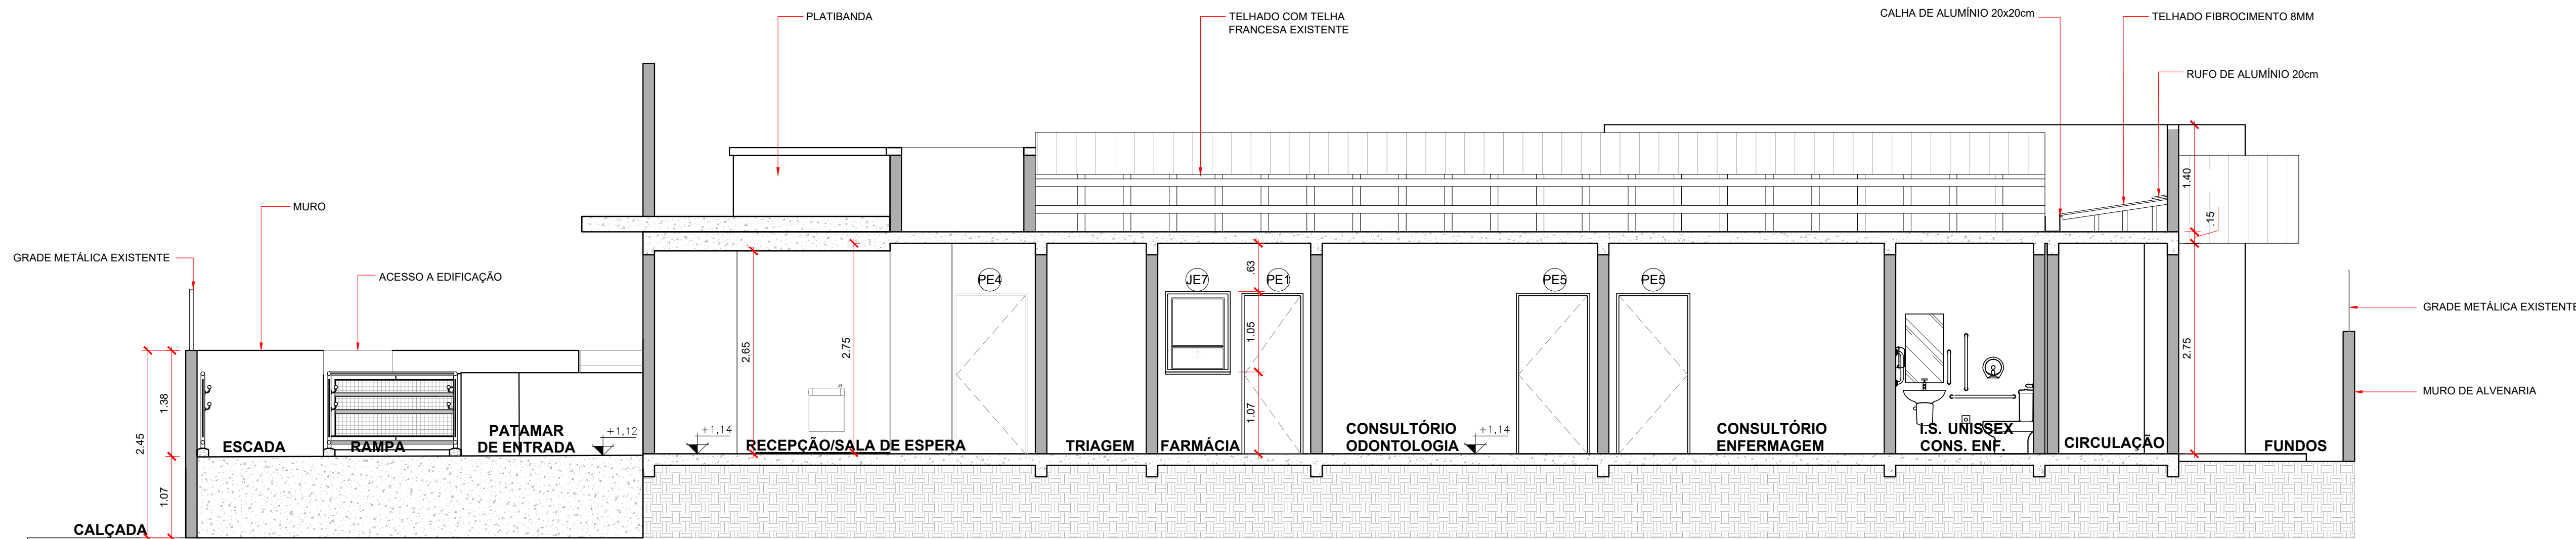

CORTE A
ESC.: 1/50

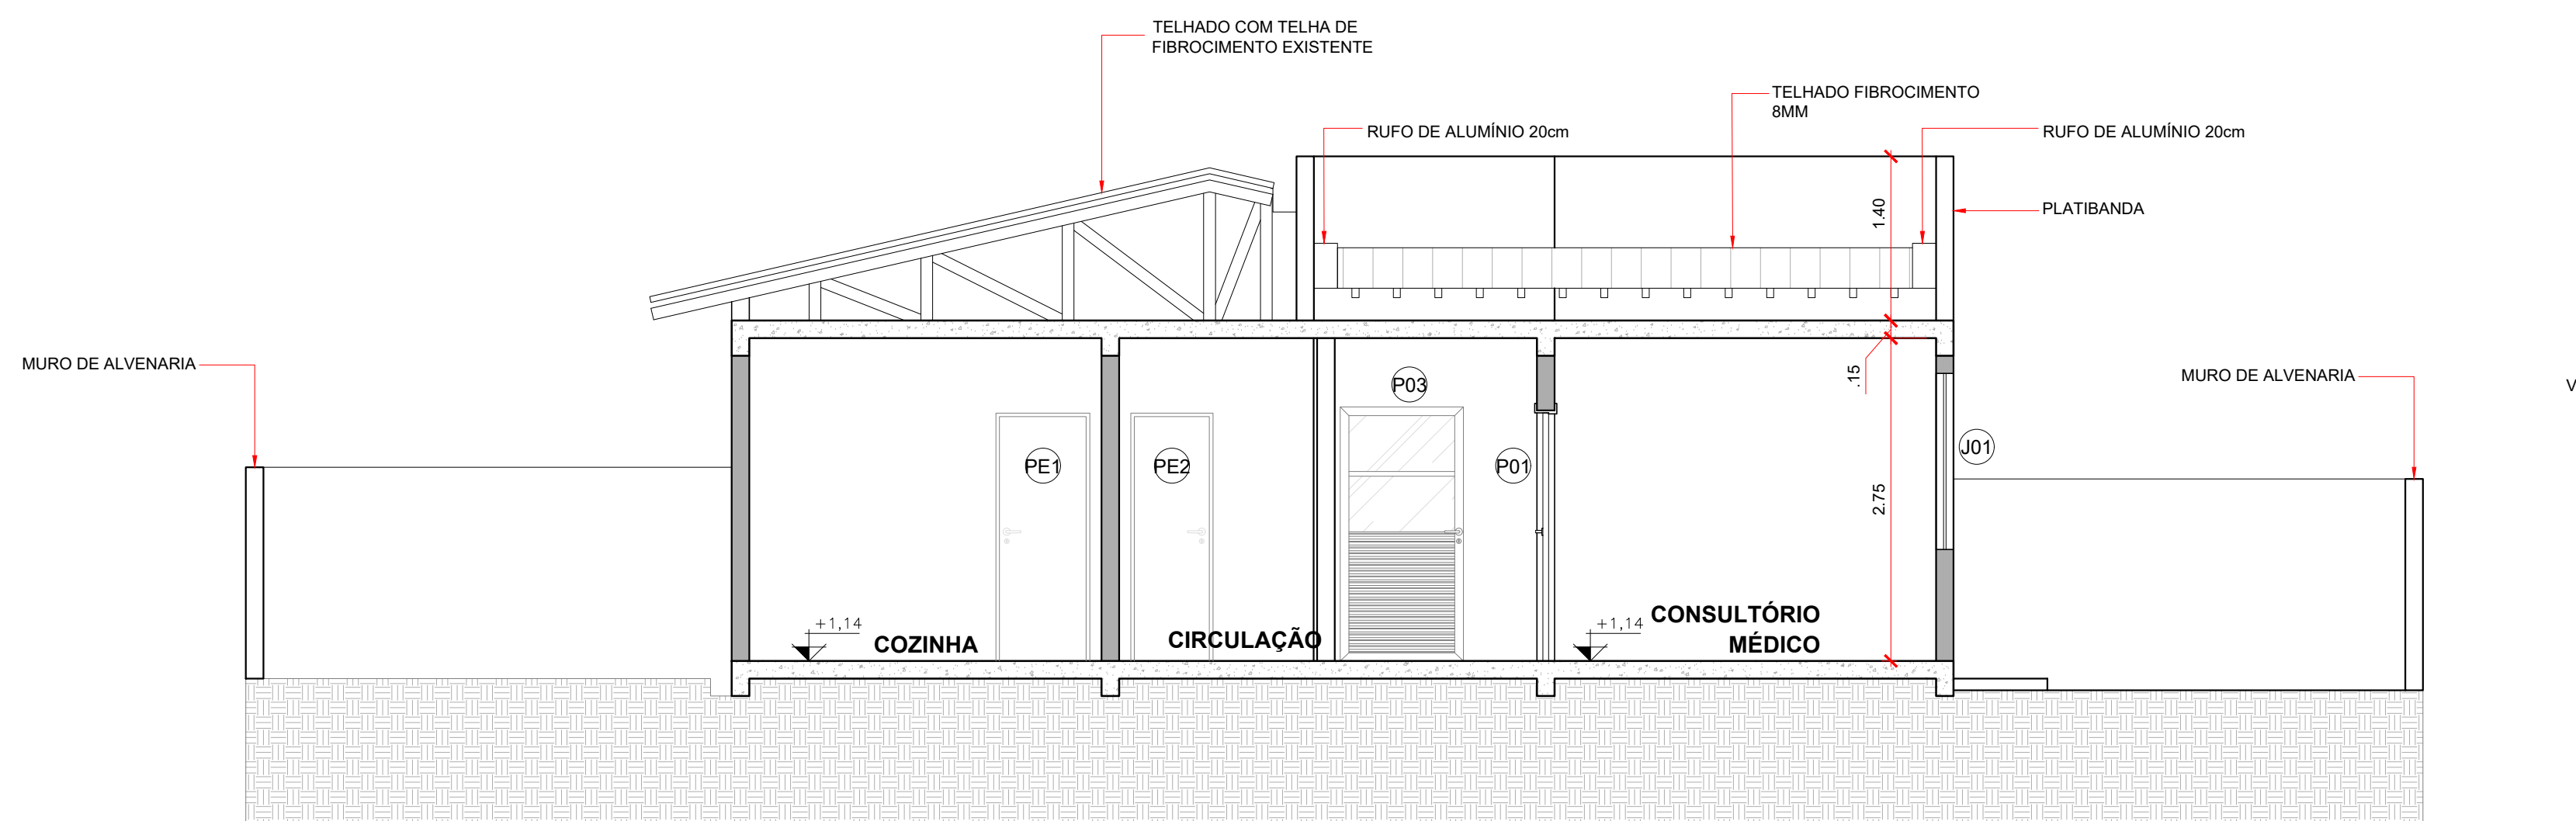

CORTE B
ESC.: 1/50

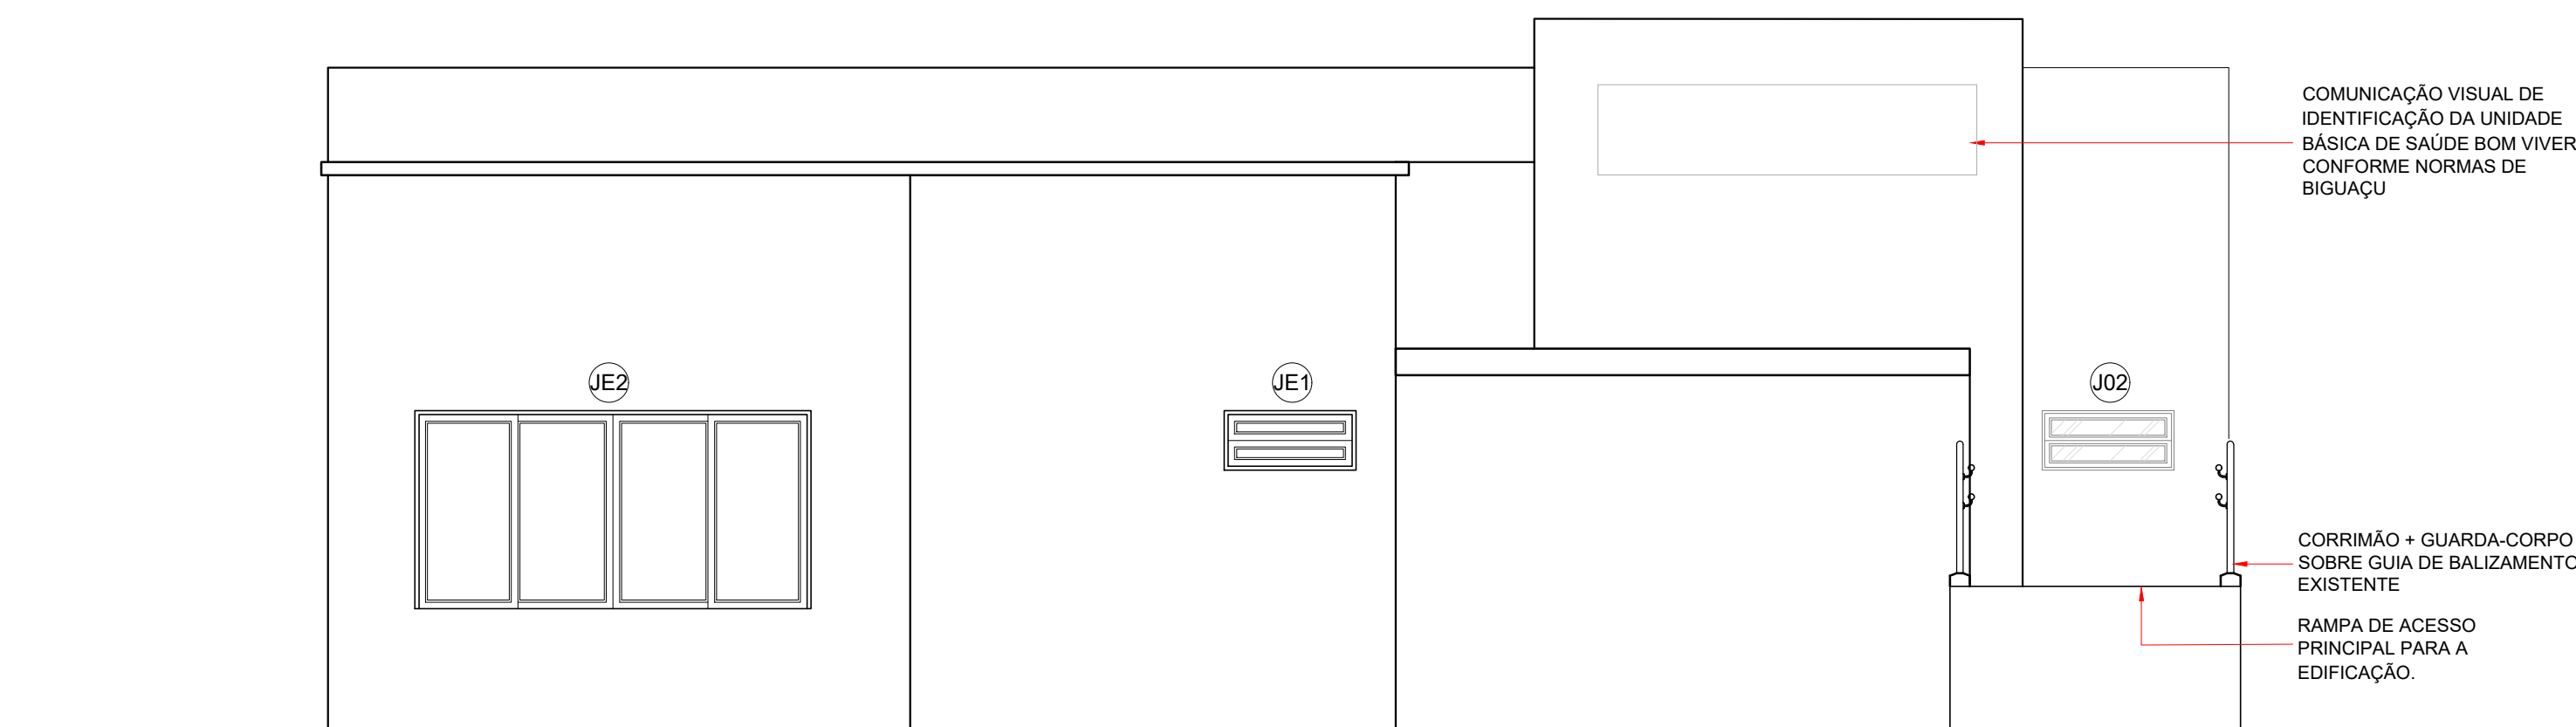

FACHADA PRINCIPAL
ESC.: 1/50

01	REVISÃO CONFORME PARECER	08/08/2023
00	EMIÇÃO INICIAL	18/07/2023
Nº	DESCRIÇÃO	DATA

OBS.: TODAS AS MEDIDAS DEVEM SER CONFERIDAS EM OBRA. CASO SEJA NECESSÁRIO ALGUMA ALTERAÇÃO, ENTRAR EM CONTATO COM O PROJETISTA RESPONSÁVEL.

ASSINATURAS	CLIENTE:	
	RESPONSÁVEL TÉCNICO:	

PROJETO ARQUITETÔNICO REFORMA E AMPLIAÇÃO	
--	--

		ENGEPLANTI PROJETOS E SUPERVISÃO	
Obra:		Inscrição Imobiliária:	
Endereço:		Etapa:	
Conteúdo:		Escala:	
Arquivo:		Prancha:	