

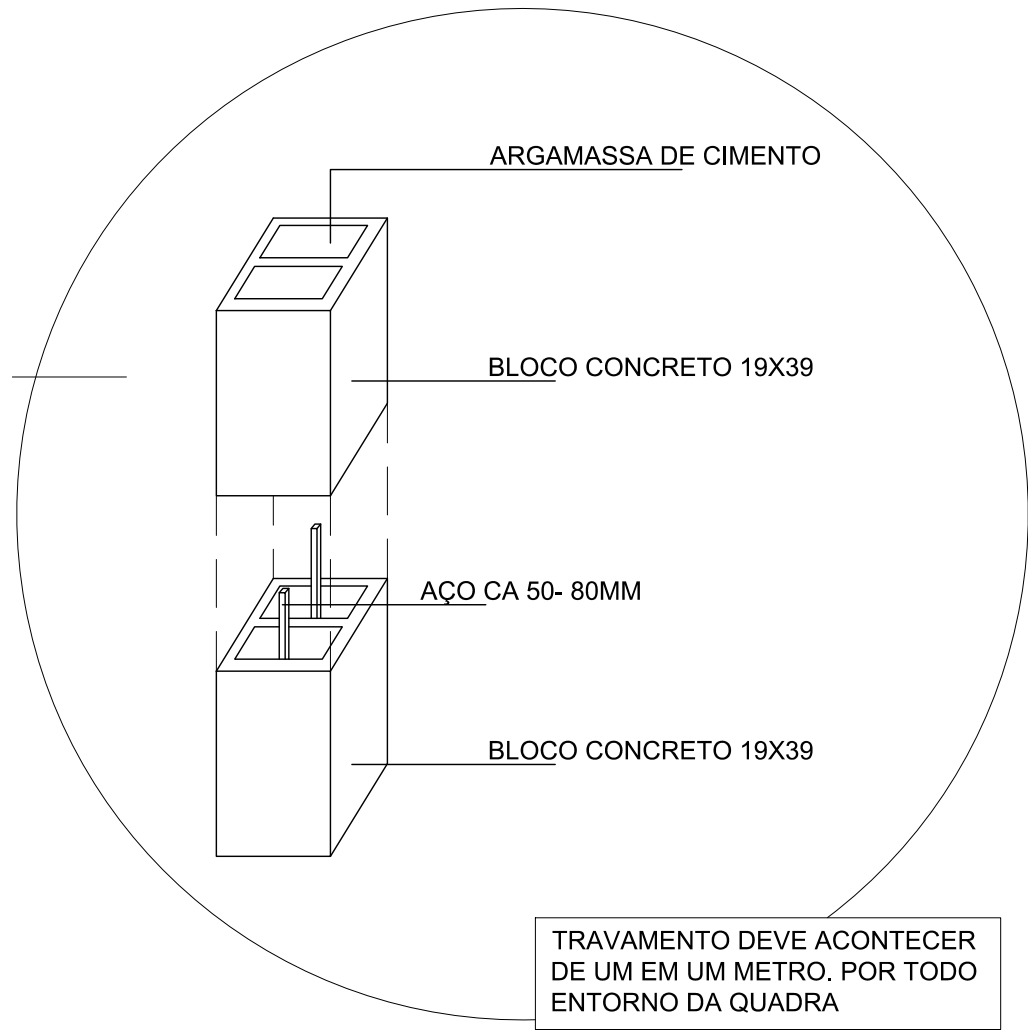


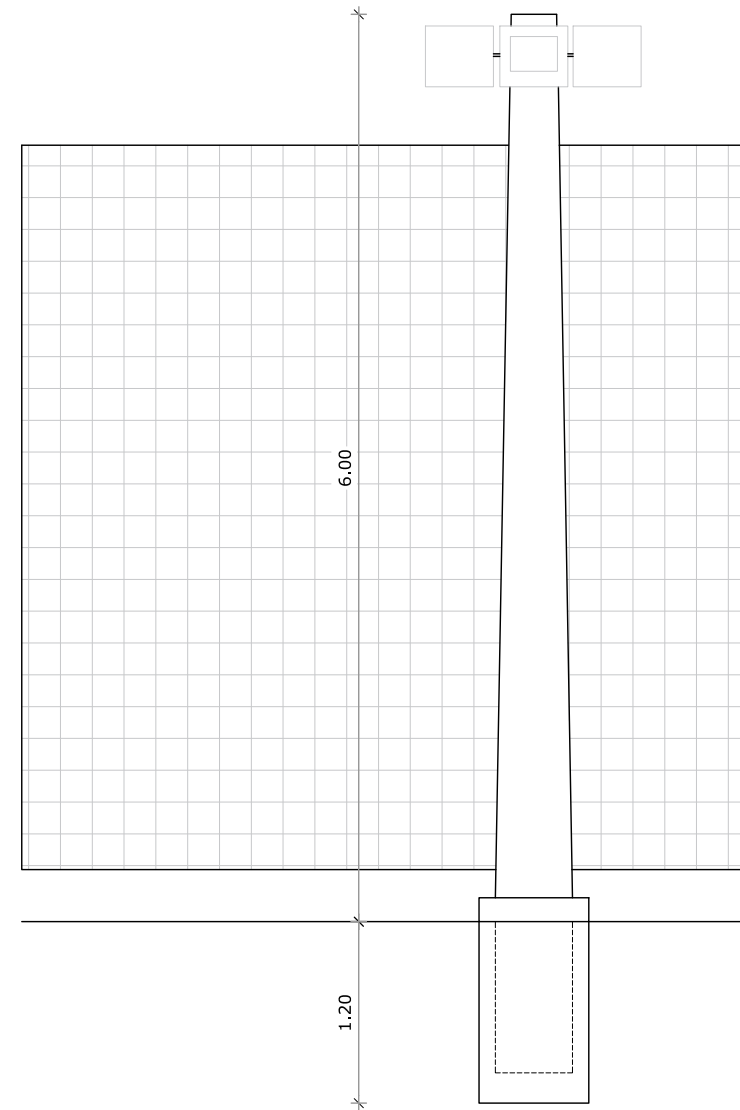

**1 DETALHE 01**  
Sem Escala

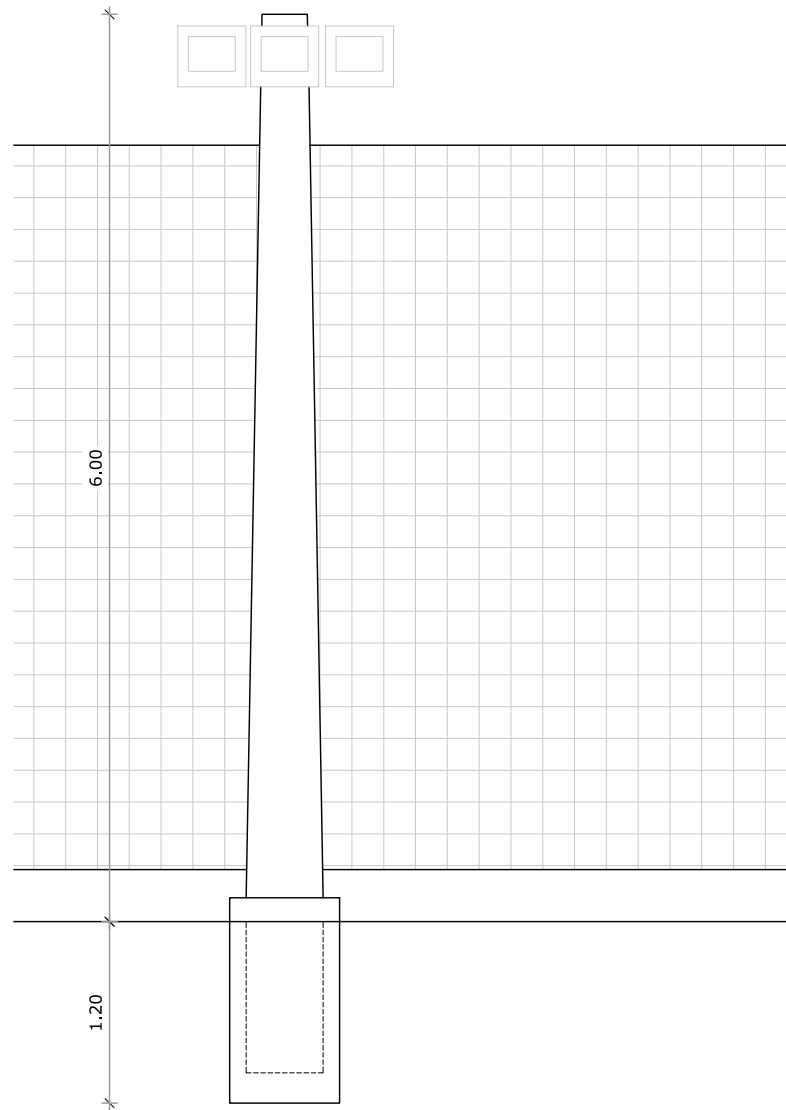

**2 DETALHE 02 (POSTES 1 E 2 QUADRA A E B)**  
Escala: 1/50 - Cotas em metros

NOTAS  
• EM CASO DE DÚVIDAS CONSULTAR O PROJETISTA

LEGENDA:

RESPONSÁVEL TÉCNICO:

Fernanda Soares de Souza Oliveira  
Eng. Civil | CREA/SC 093329-2

DESENHO:

Kauan Platt

ARQUIVO:

Arq\_Beach Tennis\_V01\_R00\_jul2024.dwg

OBRA:

Quadra de Beach Tennis

ENDEREÇO:

Rua Maria Antônia Chaves, Bairro Centro

REFERÊNCIA:

**PROJETO DE ARQUITETURA**  
DETALHES

DATA:

julho/2024

ESCALA:

indicada

FOLHA:

**2/5**