




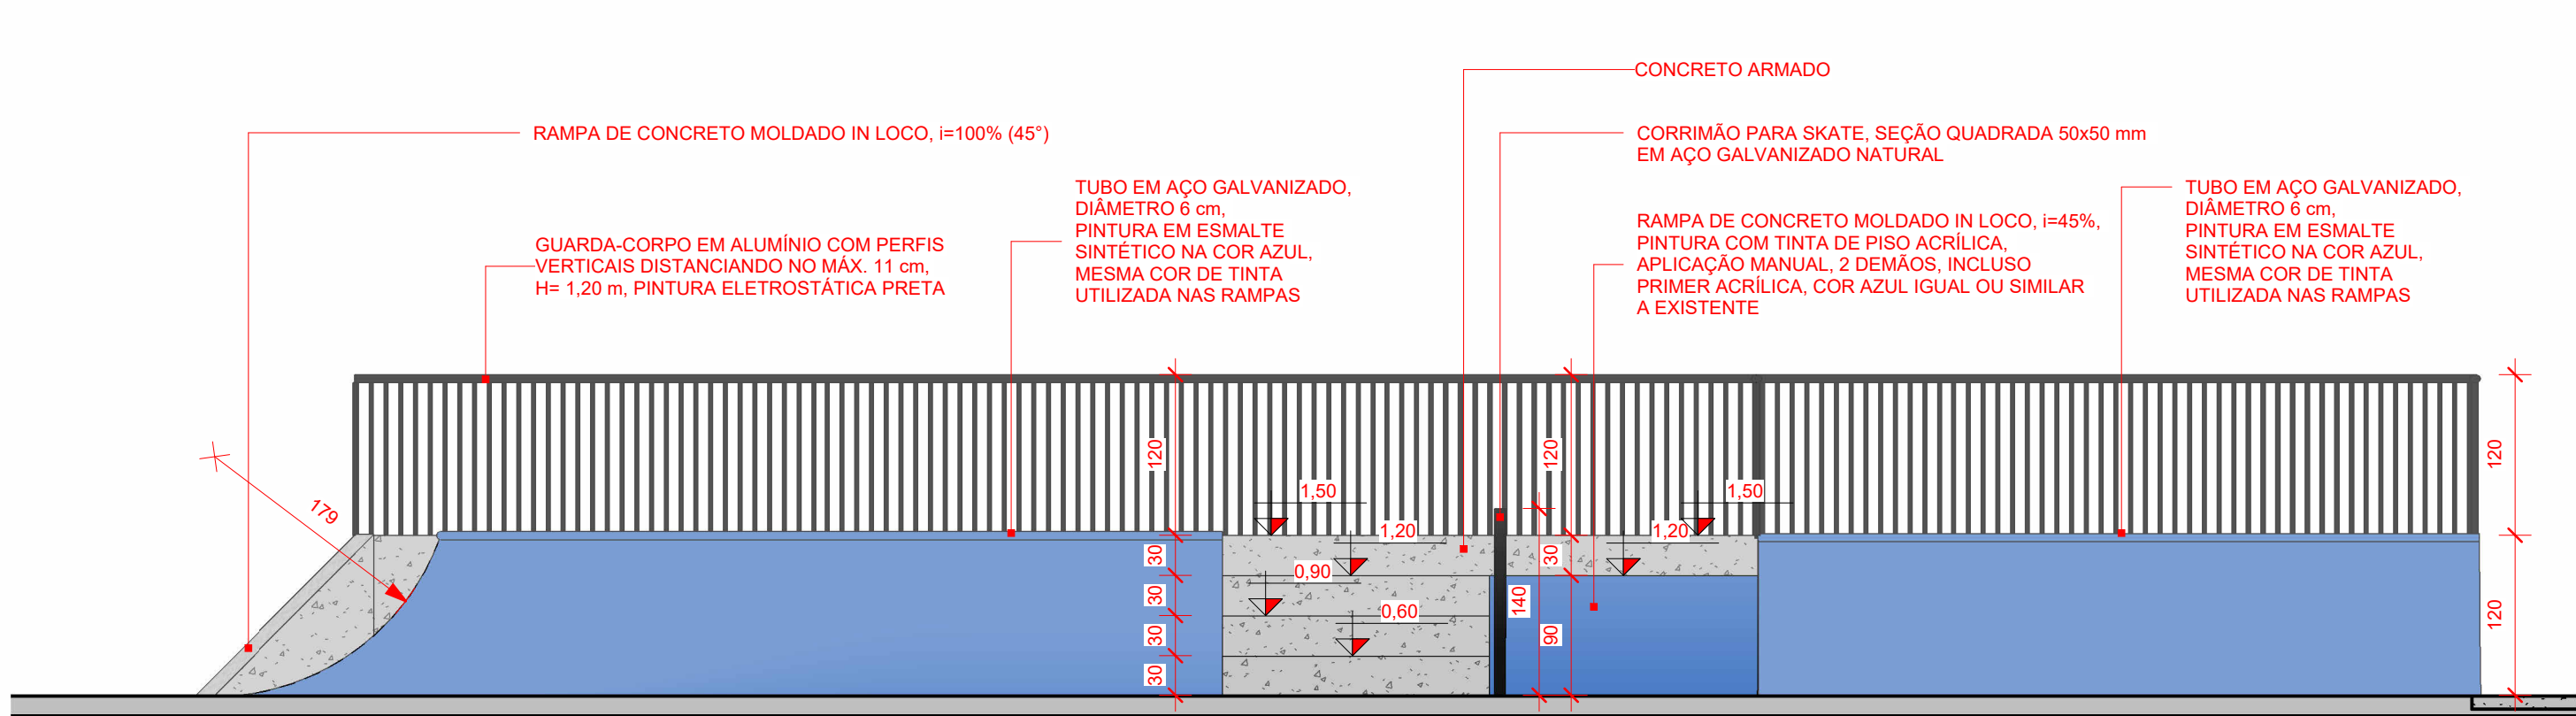


4 DET. RAMPA 07 - CORTE 02
1 : 50

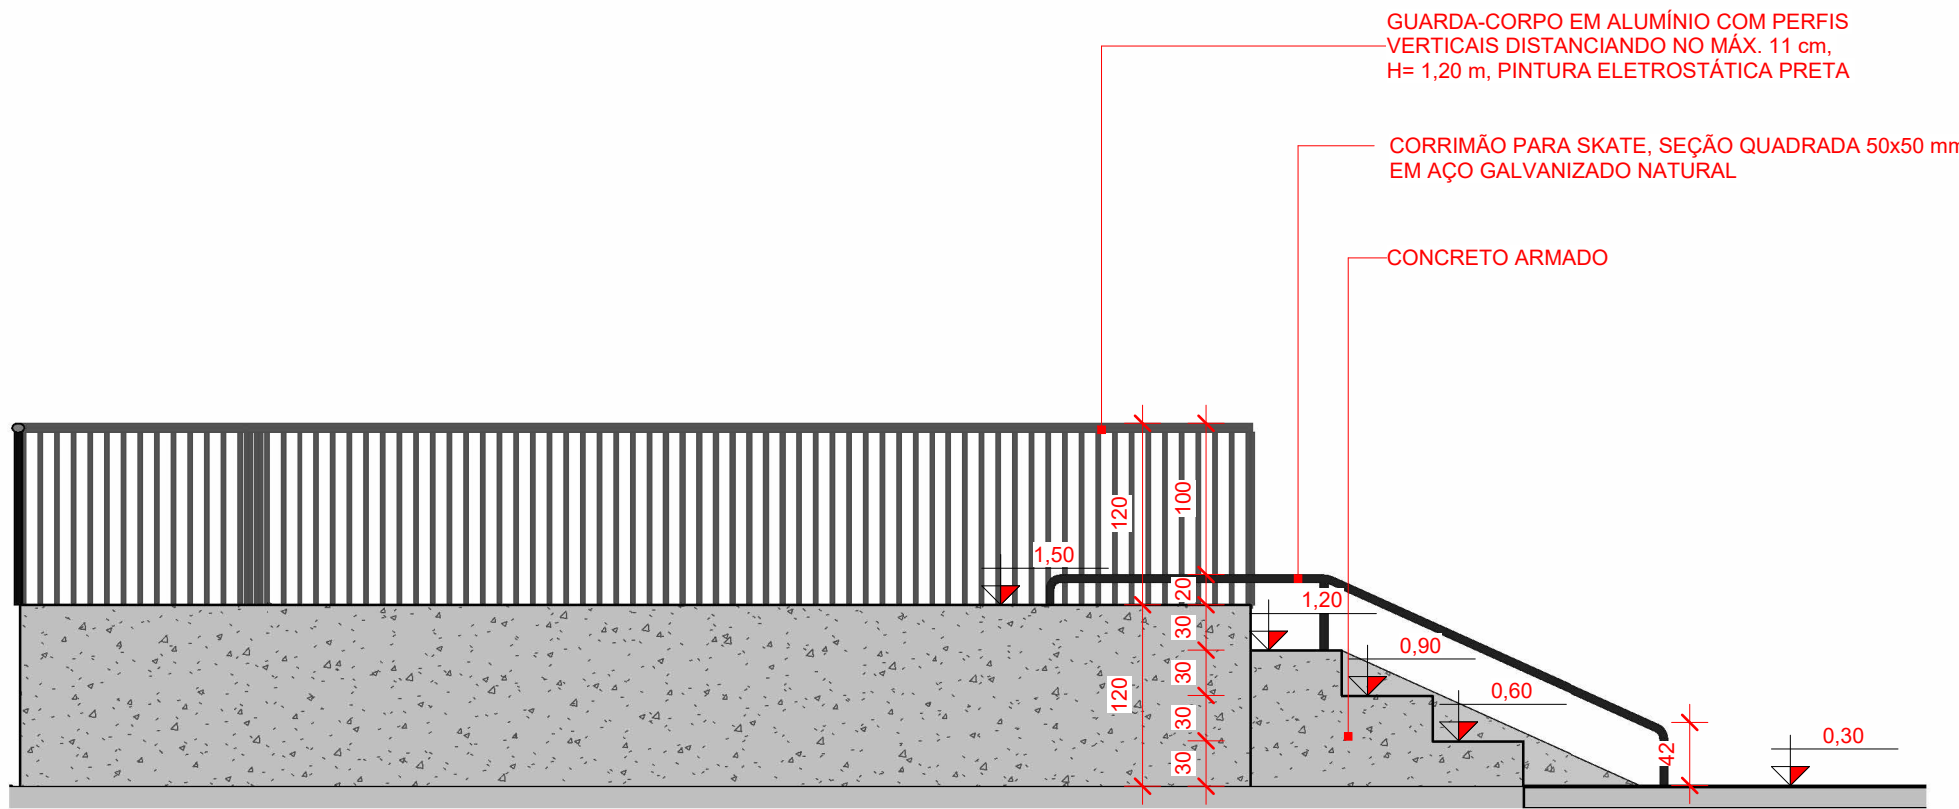



3 DET. RAMPA 07 - CORTE 01
1 : 50

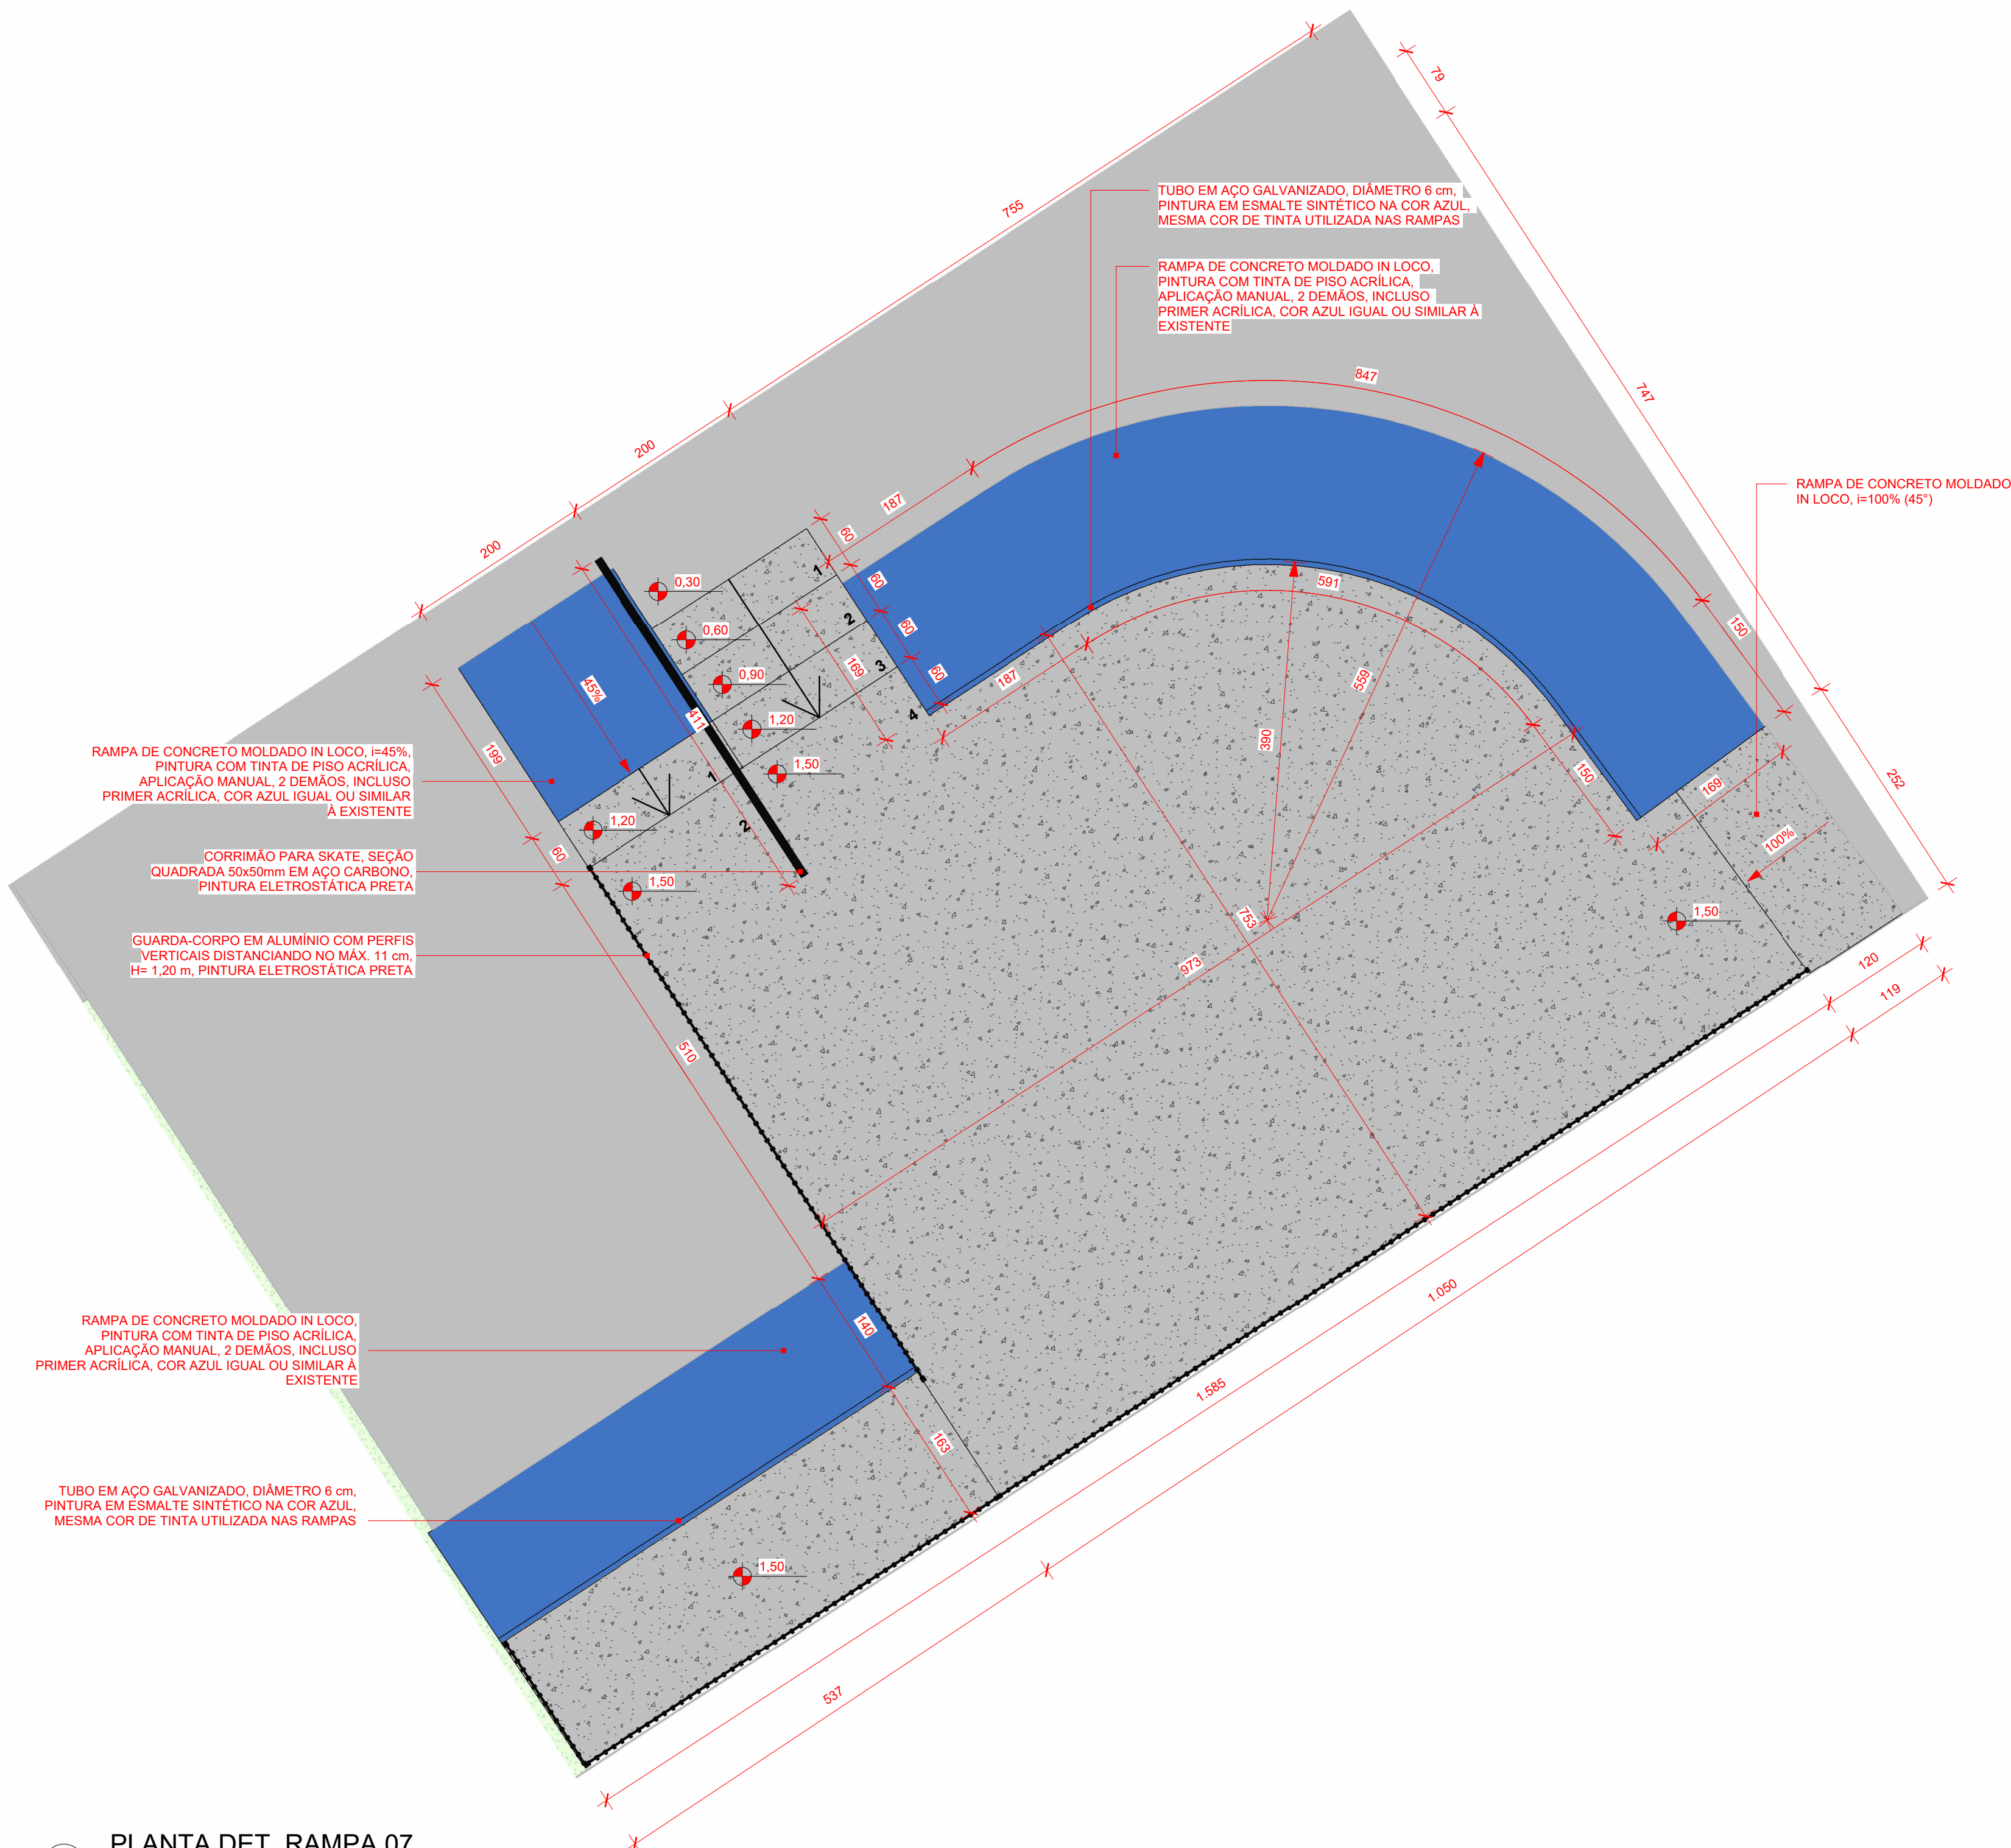

1 PLANTA DET. RAMPA 07
1 : 50

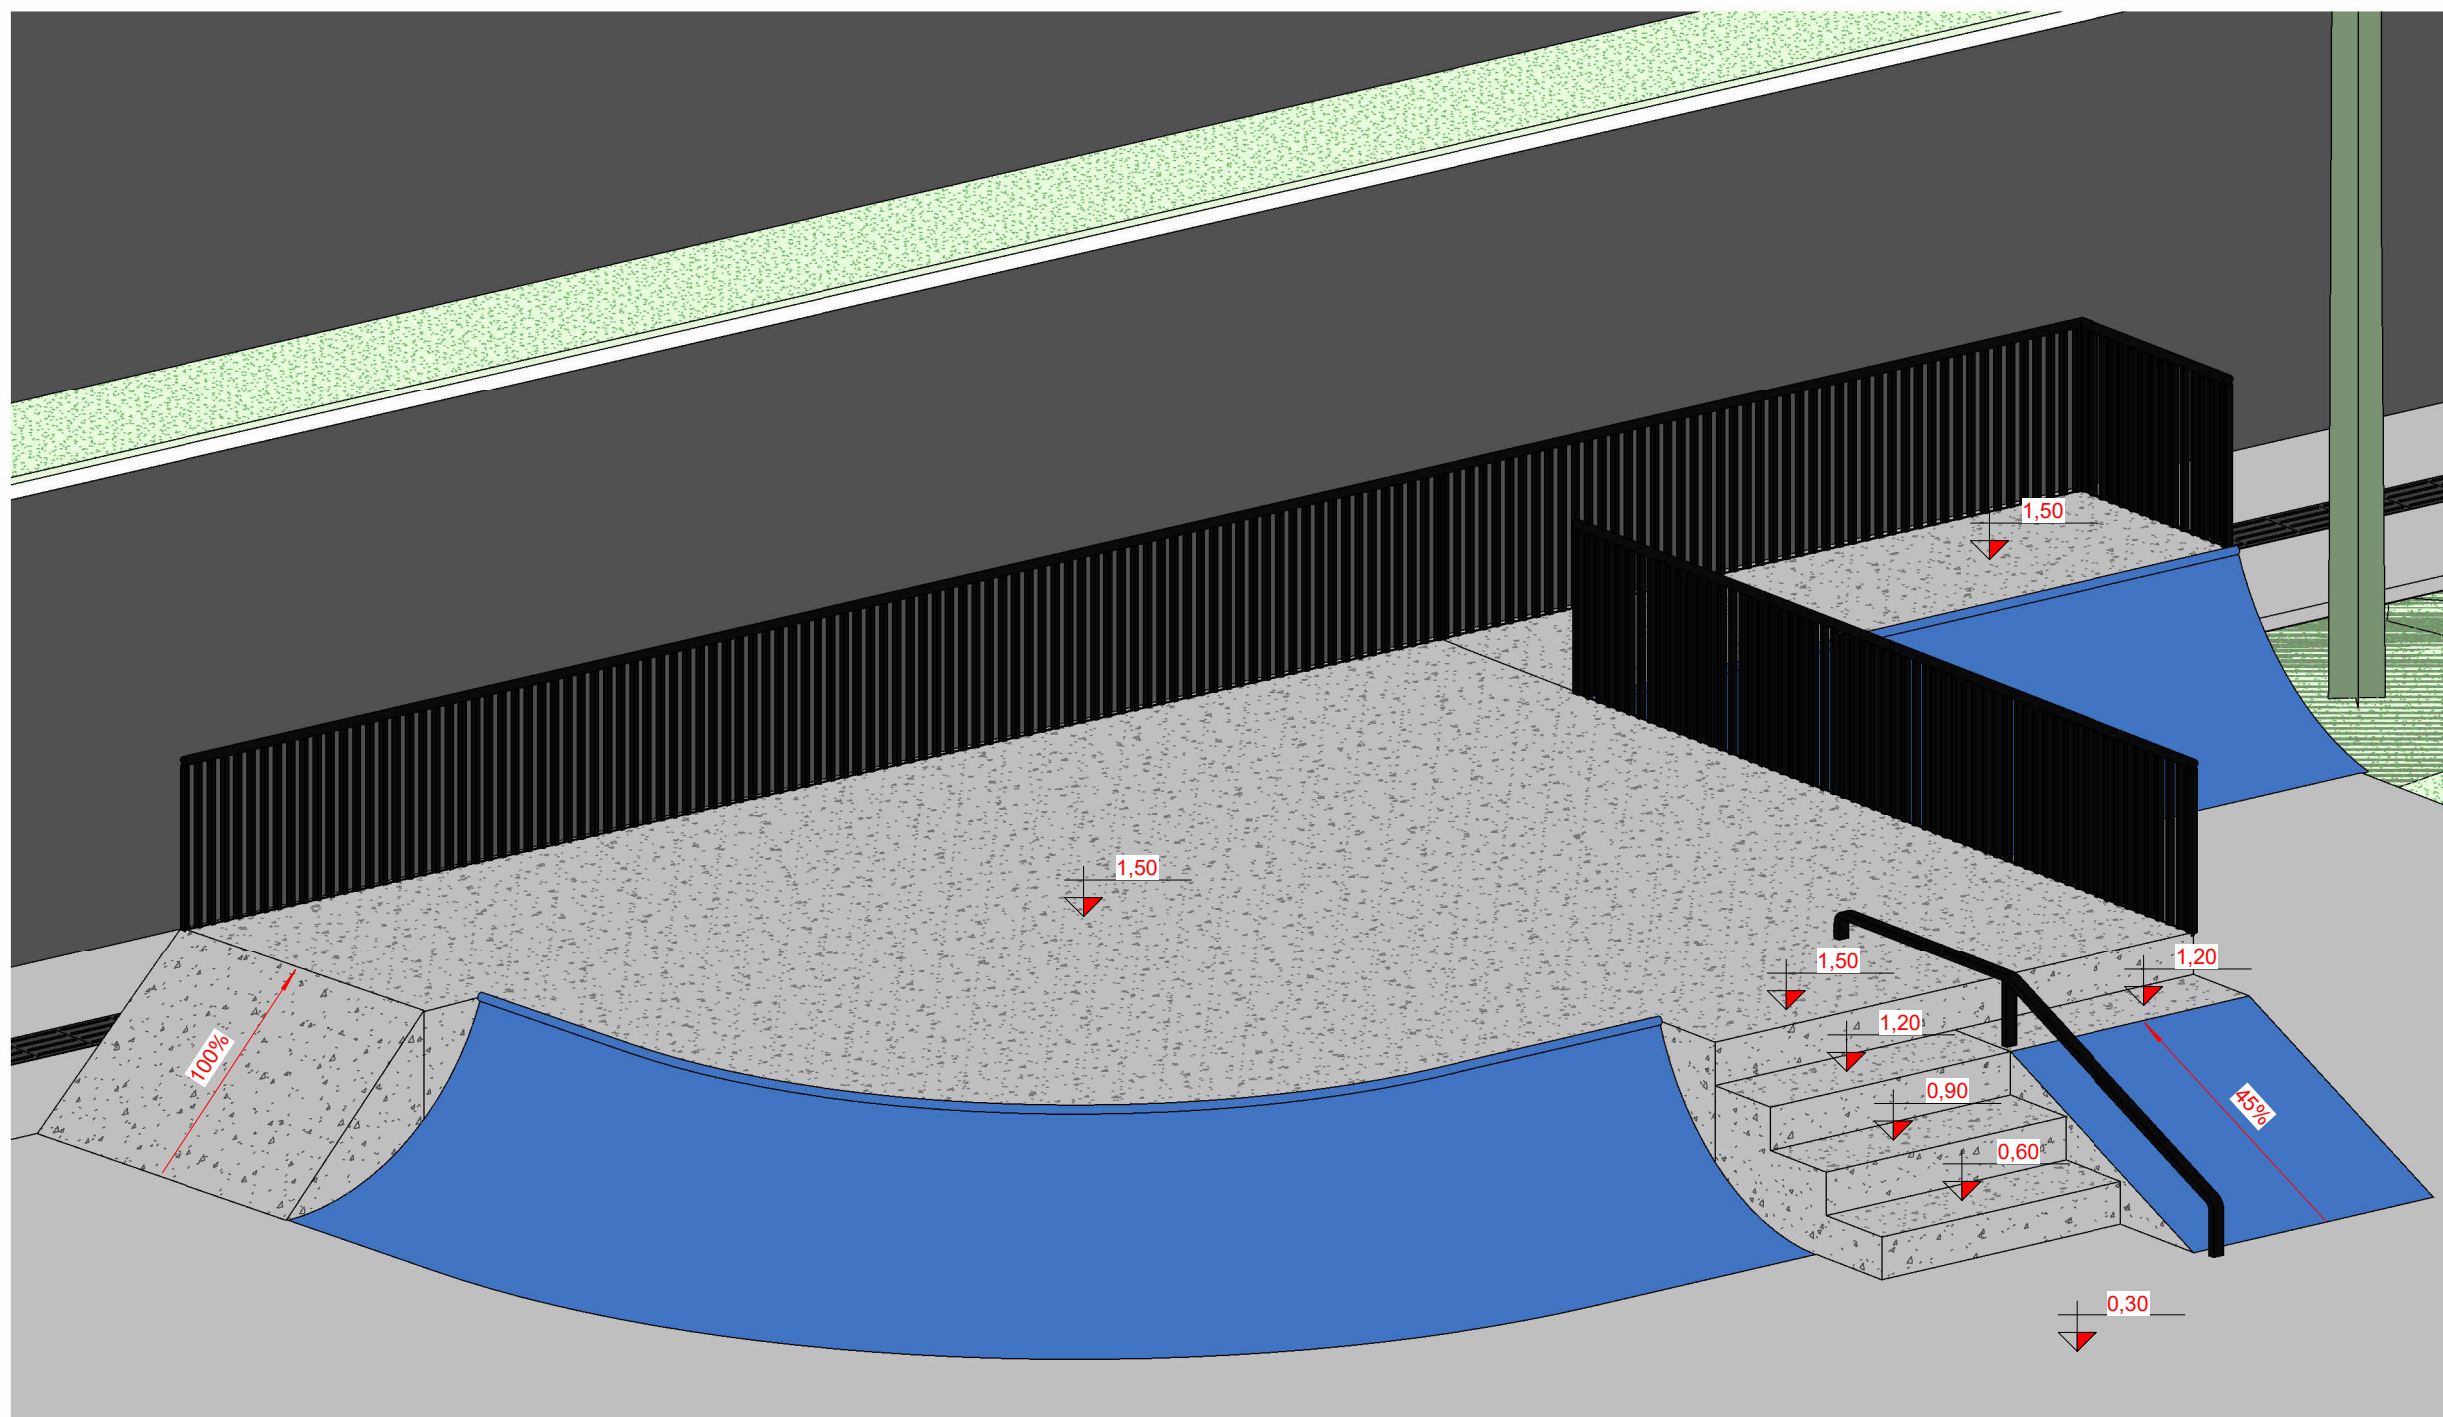

5 PERSPECTIVA RAMPA 07

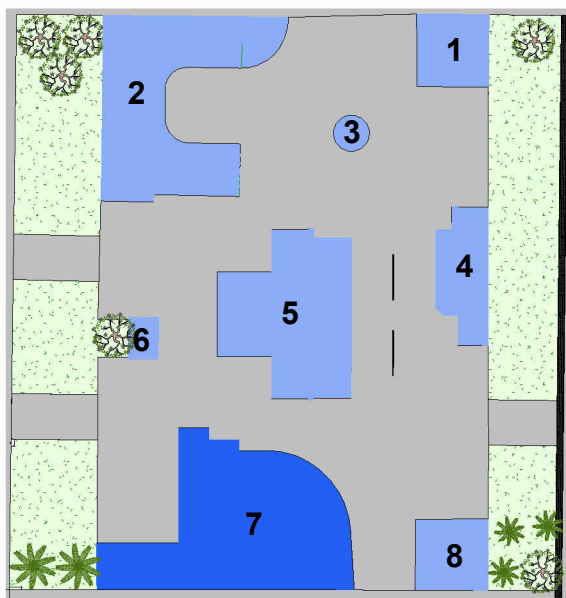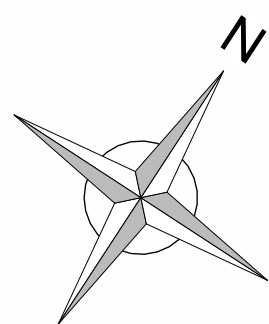

2	REVISÃO CONFORME RELATÓRIO DE ANÁLISE RECEBIDO EM 12/04/2024	19/04/2024
1	REVISÃO CONFORME RELATÓRIO DE ANÁLISE RECEBIDO EM 08/04/2024	10/04/2024
0	EMIÇÃO INICIAL	03/04/2024
Nº	DESCRIÇÃO	DATA

OBS: TODAS AS MEDIDAS DEVEM SER CONFERIDAS EM OBRA. CASO SEJA NECESSÁRIO ALGUMA ALTERAÇÃO, ENTRAR EM CONTATO COM O PROJETISTA RESPONSÁVEL.

CLIENTE:	PREFEITURA MUNICIPAL DE BIGUAÇU 82.892.308/0001-53
RESPONSÁVEL TÉCNICO:	GUILHERME SILVEIRA DE OLIVEIRA CREA/SC: 138856-9

ARQUITETURA



ENGEPLANTI

PROJETOS E SUPERVISÃO

Engeplanti Consultoria LTDA / CREA nº 163388-0 / CNPJ 23.002.667/0001-29
Rua Cristóvão Nunes Pires, 110 - CEP 88010-120 - Florianópolis
Fone: (48) 3364-2209 / e-mail: projetos@engeplanti.com.br

OBRA:	PRAÇA DE SKATE	INSCRIÇÃO IMOBILIÁRIA:	---
ENDEREÇO:	PRAÇA MARCONDES DE MATTOS, SN, PRAIA JOÃO ROSA, BIGUAÇU/SC	PRANCHA:	ARQ 11/13
CONTEÚDO:	DET. RAMPA 07	ETAPA:	PROJETO EXECUTIVO
ARQUIVO:	115-21-18-PC SKATE-ARQ-PE-R02		