



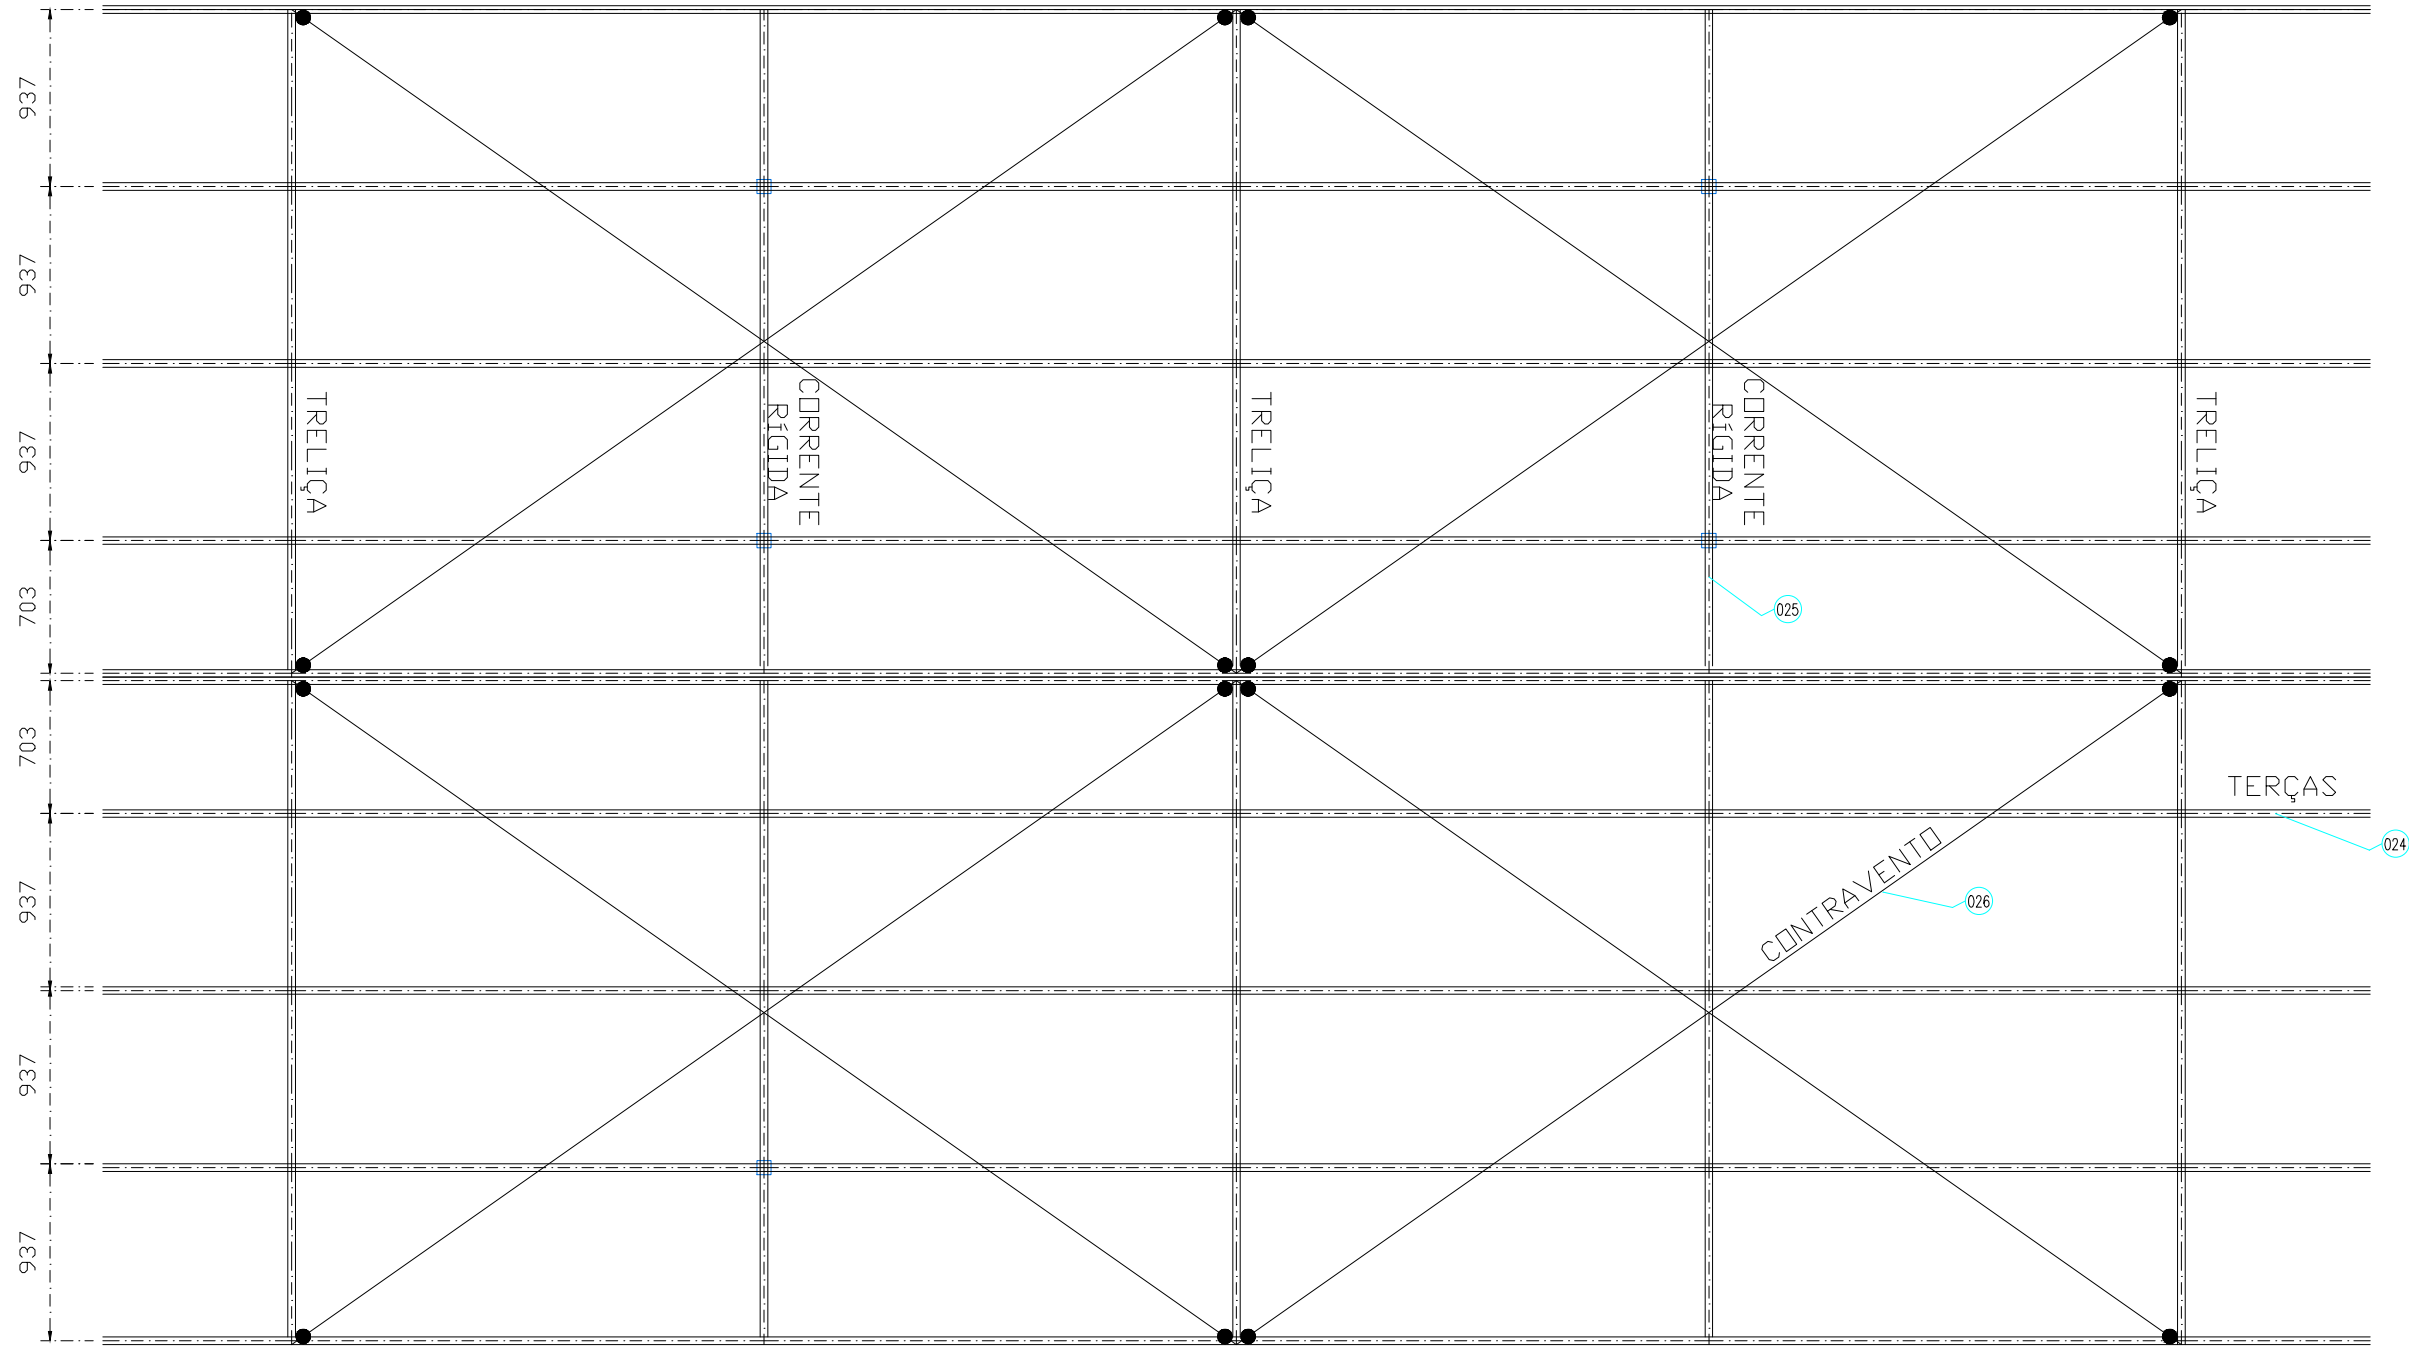

PLANTA DE COBERTURA

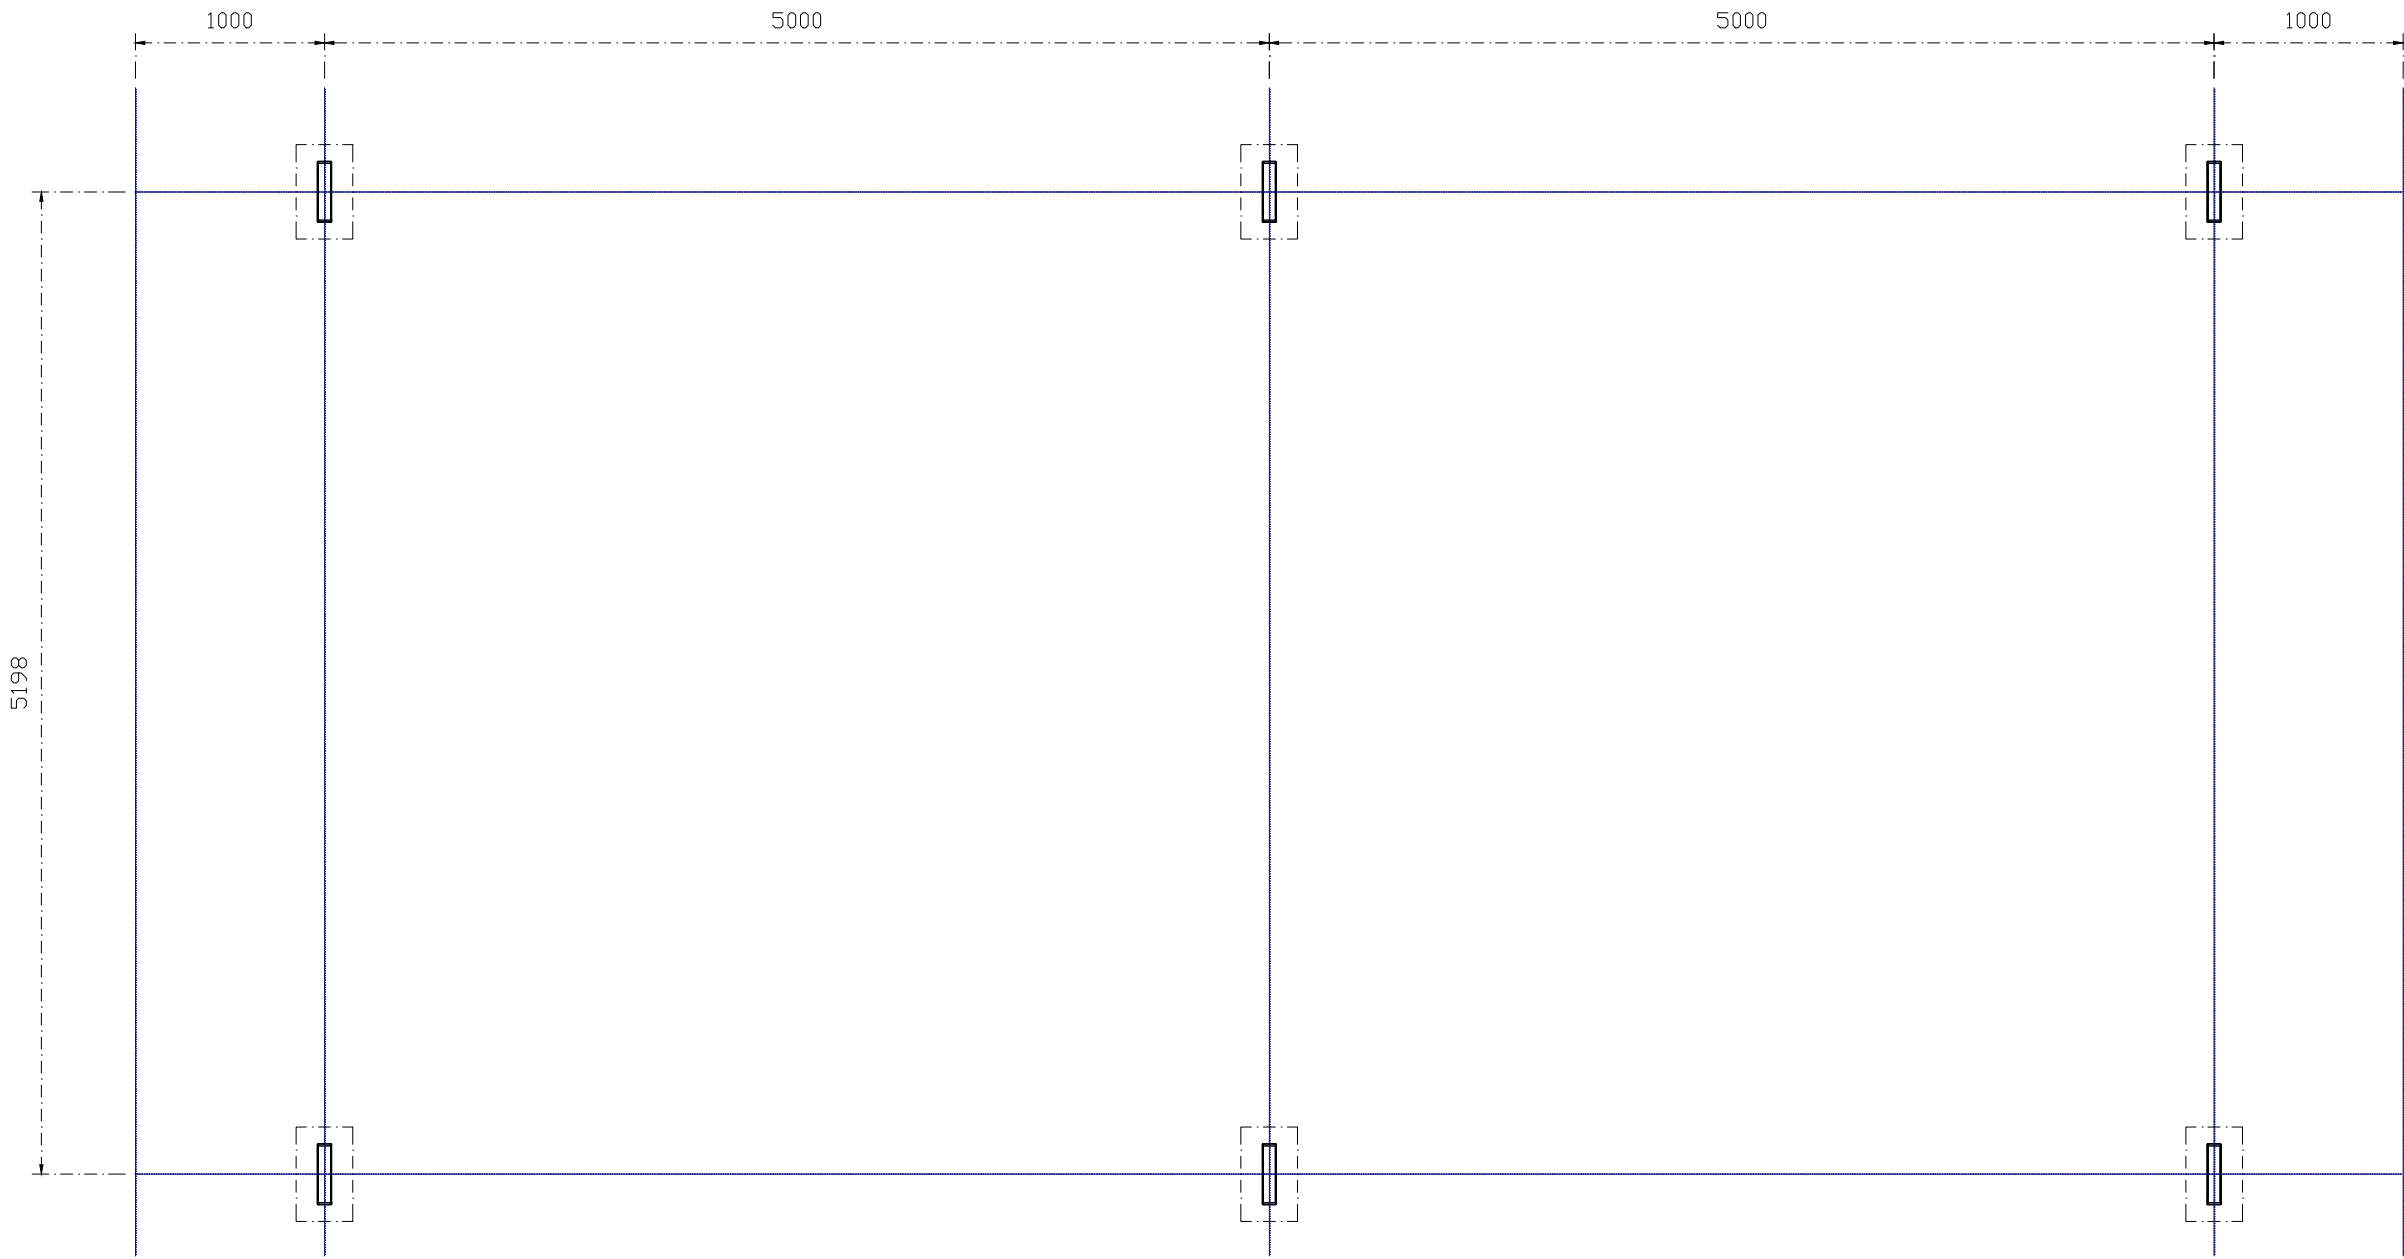

PLANTA DE LOCAÇÃO

 PREFEITURA DE BIGUAÇU SECRETARIA MUNICIPAL DE PLANEJAMENTO		OBRA: Pátio coberto CEIM Cecília Alaide de Carvalho Rosa	
PROPRIETÁRIO: _____ Prefeitura Municipal de Biguaçu		ENDEREÇO: R. Arcanjo Antônio Henrique 166, bairro Bom Viver	
RESPONSÁVEIS TÉCNICOS: _____ LUCAS ANTUNES Engenheira Civil CREA-SC 136997-4		REFERÊNCIA: Projeto Estrutural Metálico Planta de cobertura, planta de locação dos pilares	FOLHA: 2 / 3
DESENHO:	DATA: Fevereiro/2025	ESCALA: S/E	