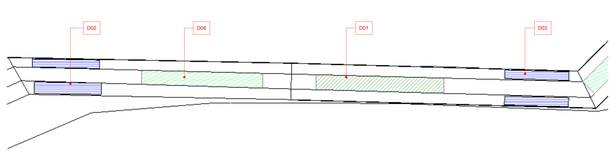
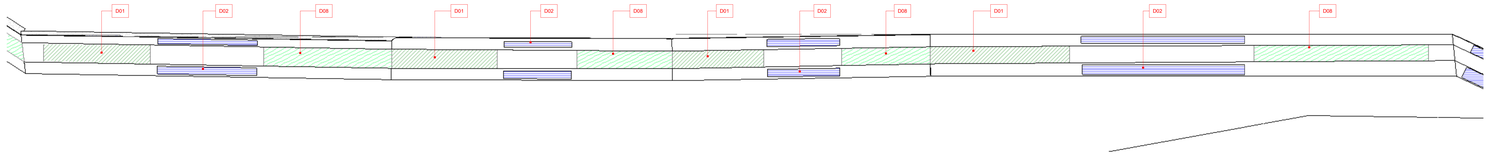


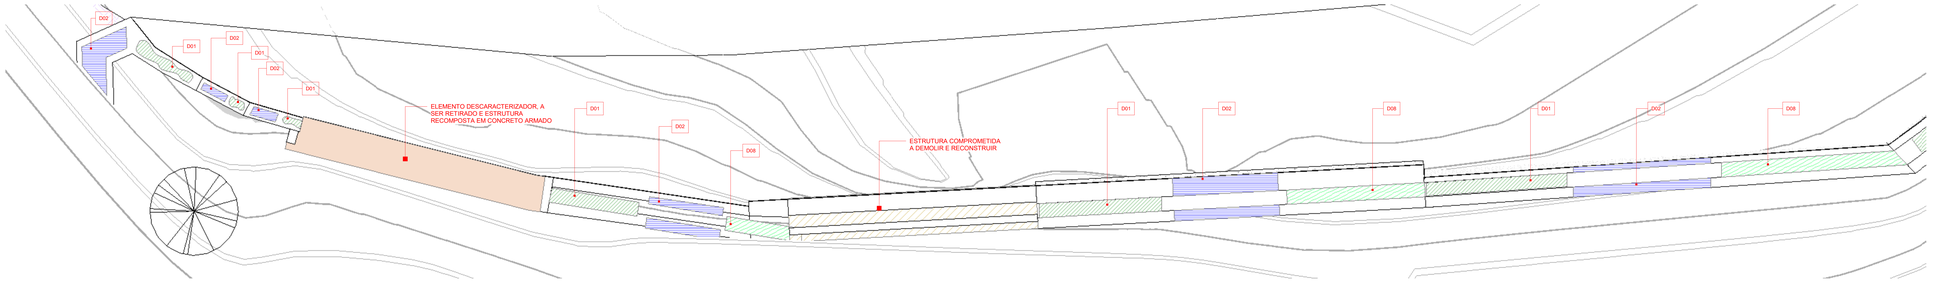

6 MAPA DE DANOS - TRECHO 01
1 : 50



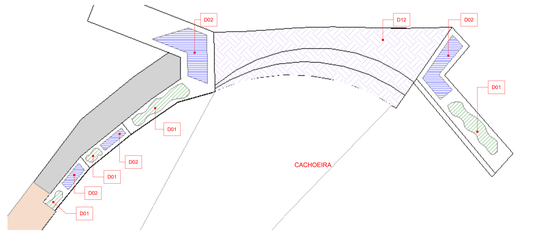

5 MAPA DE DANOS - TRECHO 02
1 : 50



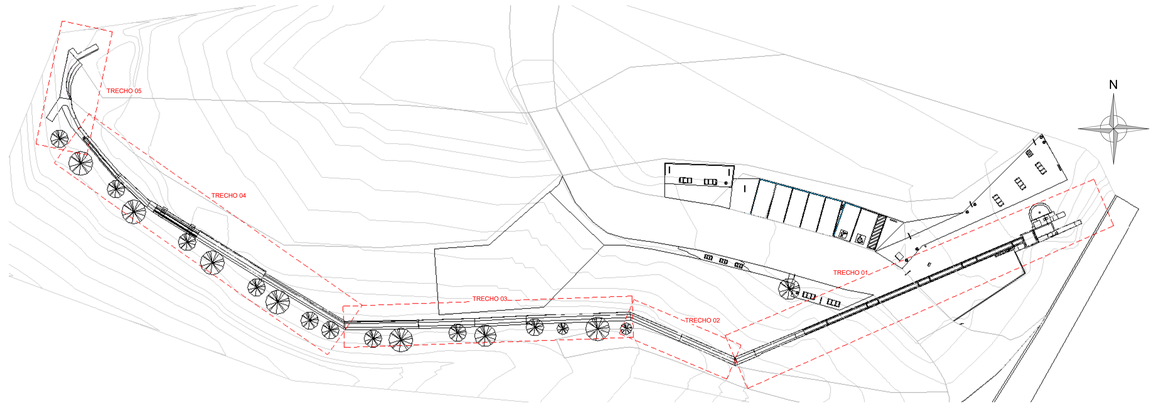

4 MAPA DE DANOS - TRECHO 03
1 : 50




3 MAPA DE DANOS - TRECHO 04
1 : 50




2 MAPA DE DANOS - TRECHO 05
1 : 50




1 SETORIZAÇÃO - TRECHOS
1 : 250

**MAPA DE DANOS**

| HACHURA | CÓDIGO | DANO |
|---|---|---|
| | D01 | VEGETAÇÃO |
| | D02 | LACUNA |
| | D03 | SUJIDADE |
| | D04 | FISSURA |
| | D05 | UMIDADE ASCENDENTE |
| | D06 | DESAGREGAMENTO |
| | D07 | CRAQUELAMENTO DO REBOCO |
| | D08 | PRESENÇA DE MUSGO |
| | D09 | DESPREDIMENTO DE REBOCO |
| | D10 | ESTRUTURA COMPROMETIDA |
| | D11 | ELEMENTO DESCARACTERIZADOR |
| | D12 | BARRAGEM COLAPSADA A SER RECONSTRUÍDA |

**MAPA DE DANOS**

| CÓDIGO | DESCRIÇÃO |
|---|---|
| D01 | PRESENÇA DE VEGETAÇÃO DE PEQUENO PORTE COM CAULES FINOS E RAÍZES VISÍVEIS EXTERNAMENTE |
| D02 | LACUNA COM PERDA DE MATERIAL DEVIDO A AÇÃO MECÂNICA |
| D03 | DEPÓSITO DE IMPUREZAS AMBIENTAIS FORMANDO GROSSA CAMADA ESCURA QUE REAGE A ESTRUTURA |
| D04 | DESCONTINUIDADE DO MATERIAL COM ABERTURA DE FENDAS |
| D05 | INFILTRAÇÕES POR CAPILARIDADE DA ÁGUA PRESENTE NA SUPERFÍCIE |
| D06 | PERDA DA COESÃO DO MATERIAL |
| D07 | DESTACAMENTO ESPESSO OU ADERÊNCIA DE UMA OU MAIS CAMADAS DO SUBSTRATO SUPERFICIAL |
| D08 | SUPERFÍCIE IMPREGNADA DE MUSGO OU PEQUENAS PLANTAS |
| D09 | PERDA DO REBOCO DEVIDO A AÇÃO MECÂNICA |
| D10 | ESTRUTURA COMPROMETIDA POR FALTA DE MANUTENÇÃO |
| D11 | INTERVENÇÃO QUE DESCARACTERIZA SUA UNIDADE FORMAL |
| D12 | BARRAGEM COLAPSADA A SER RECONSTRUÍDA |

| Nº | DESCRIÇÃO | DATA |
|---|---|---|
| 3 | REVISÃO CONFORME PARECER | 23/04/2024 |
| 2 | REVISÃO CONFORME PARECER | 16/02/2024 |
| 1 | REVISÃO CONFORME PARECER | 25/10/2023 |
| 0 | EMISSÃO INICIAL | 26/09/2023 |

OBS.: TODAS AS MEDIDAS DEVEM SER CONFERIDAS EM OBRA. CASO SEJA NECESSÁRIO ALGUMA ALTERAÇÃO, ENTRAR EM CONTATO COM O PROJETISTA RESPONSÁVEL.

ASSINATURAS

CLIENTE:
PREFEITURA MUNICIPAL DE BIGUAÇU
83.802.356/0001-55

RESPONSÁVEL TÉCNICO: DEBORAH REICHMANN FARIAS:04838027940
Assinado de forma digital por DEBORAH REICHMANN FARIAS:04838027940
Dados: 2024.05.16 16:44:44 -03'00'
DEBORAH REICHMANN FARIAS
CAU/SC: A57186-6

**ARQUITETURA**

**ENGEPLANTI**
**PROJETOS E SUPERVISÃO**
Engeplanti Consultoria LTDA./ CREA nº 1633858-0 / CNPJ 23.002.667/0001-29
Rua Cristóvão Nunes Pires, 110 - CEP 88010-120 - Florianópolis / Fone: (48) 3364-2209 / e-mail: projetos@engeplanti.com.br

OBRA: AQUEDUTO
INSCRIÇÃO IMOBILIÁRIA: ---
ENDEREÇO: R. MARIA ALBERTINA COAN, BALNEÁRIO SÃO MIGUEL, BIGUAÇU/SC
CONTEÚDO: MAPA DE DANOS
ESCALA: INDICADA
ETAPA: PROJETO EXECUTIVO
PRANCHA: ARQ **D01/D02**
ARQUIVO: 115-21-10-AQUEDUTO-ARQ-PE-R03