

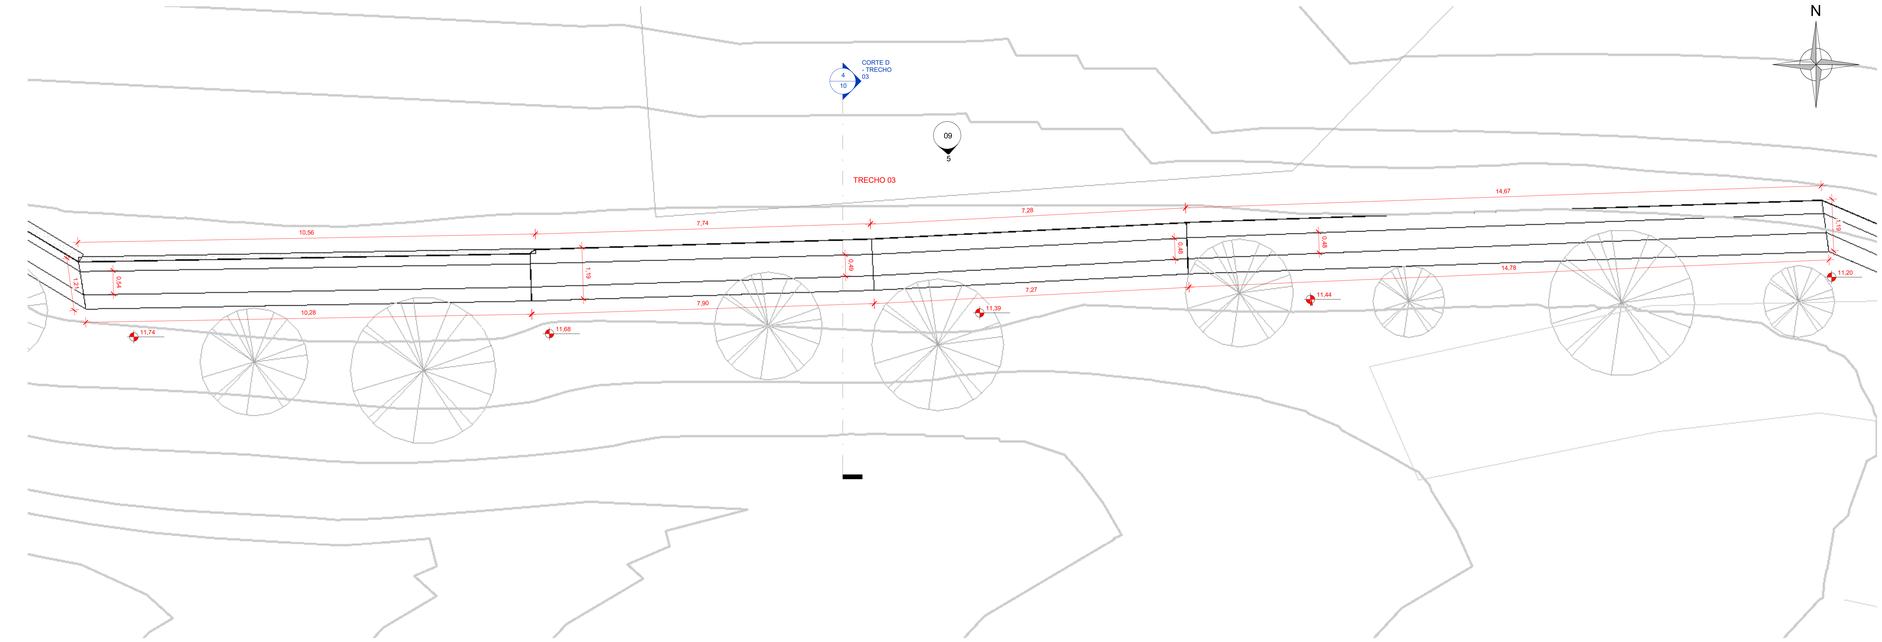


1 TRECHO 03
1 : 50

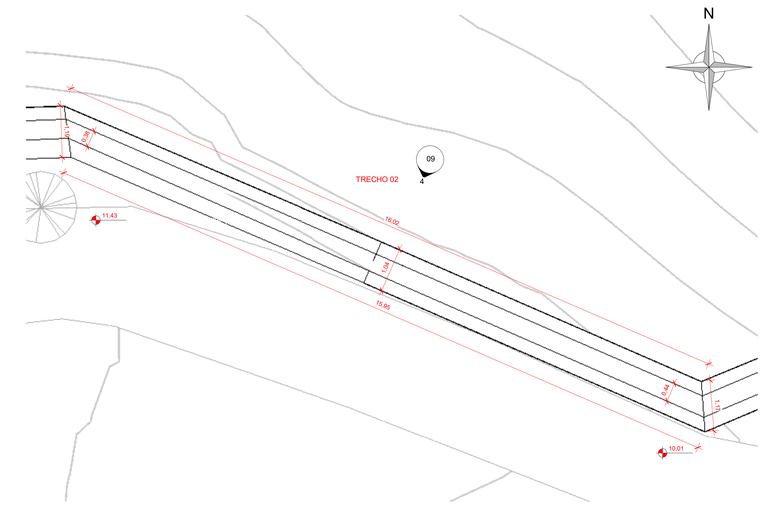

2 TRECHO 02
1 : 50

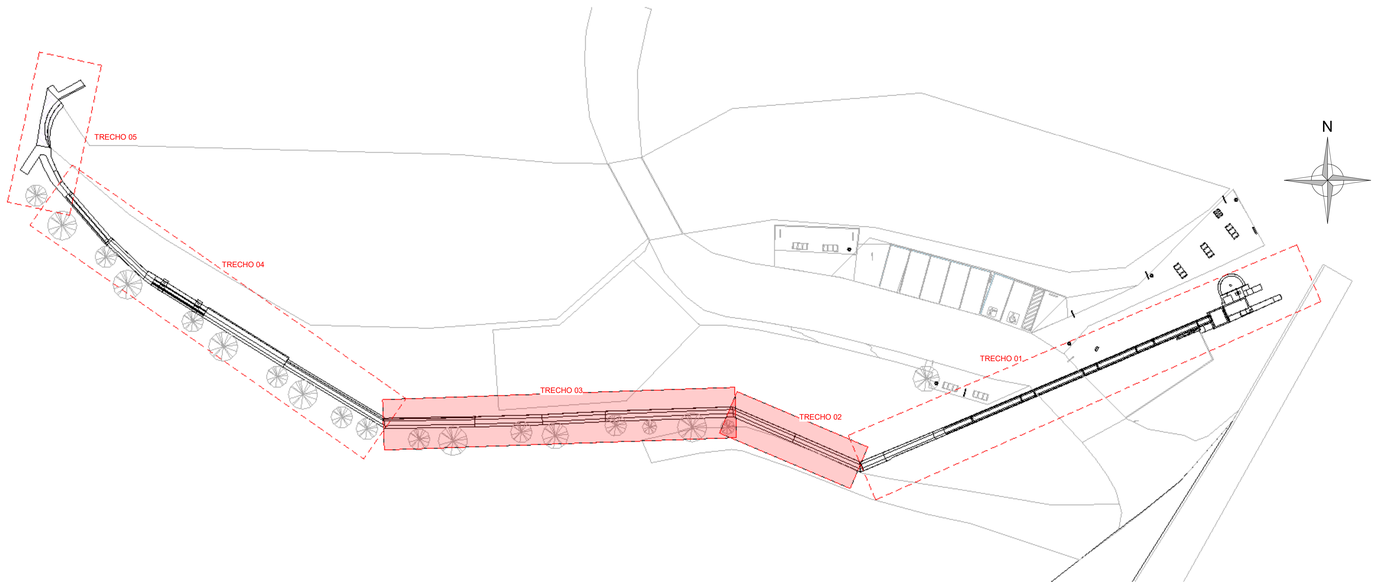

3 SETORIZAÇÃO - TRECHO 02 e 03
1 : 250

3	REVISÃO CONFORME PARECER	23/04/2024
1	REVISÃO CONFORME PARECER	25/10/2023
0	EMISSÃO INICIAL	26/09/2023
Nº	DESCRIÇÃO	DATA

OBS.: TODAS AS MEDIDAS DEVEM SER CONFERIDAS EM OBRA. CASO SEJA NECESSÁRIO ALGUMA ALTERAÇÃO, ENTRAR EM CONTATO COM O PROJETISTA RESPONSÁVEL.

ASSINATURAS

CLIENTE:
PREFEITURA MUNICIPAL DE BIGUAÇU
82.892.308/0001-53

RESPONSÁVEL TÉCNICO: DEBORAH REICHMANN FARIAS:04838027940
Assinado de forma digital por DEBORAH REICHMANN FARIAS:04838027940
Dados: 2024.05.16 16:43:20 -03'00'
DEBORAH REICHMANN FARIAS
CAU/SC: A57180-6

ARQUITETURA

ENGEPLANTI
PROJETOS E SUPERVISÃO
Engeplanti Consultoria LTDA./ CREA nº 163385-0 / CNPJ 23.002.667/0001-29
Rua Cristóvão Nunes Pires, 110 - CEP 88010-120 - Florianópolis / Fone: (48) 3364-2209 / e-mail: projetos@engeplanti.com.br

OBRA: **AQUEDUTO**
INSCRIÇÃO IMOBILIÁRIA: ---
ENDEREÇO: R. MARIA ALBERTINA COAN, BALNEÁRIO SÃO MIGUEL, BIGUAÇU/SC
CONTEÚDO: PLANTAS BAIXAS - TRECHO 02 E 03
ESCALA: INDICADA
ETAPA: PROJETO EXECUTIVO
PRANCHA: ARQ **06/12**
ARQUIVO: 115-21-10-AQUEDUTO-ARQ-PE-R03