

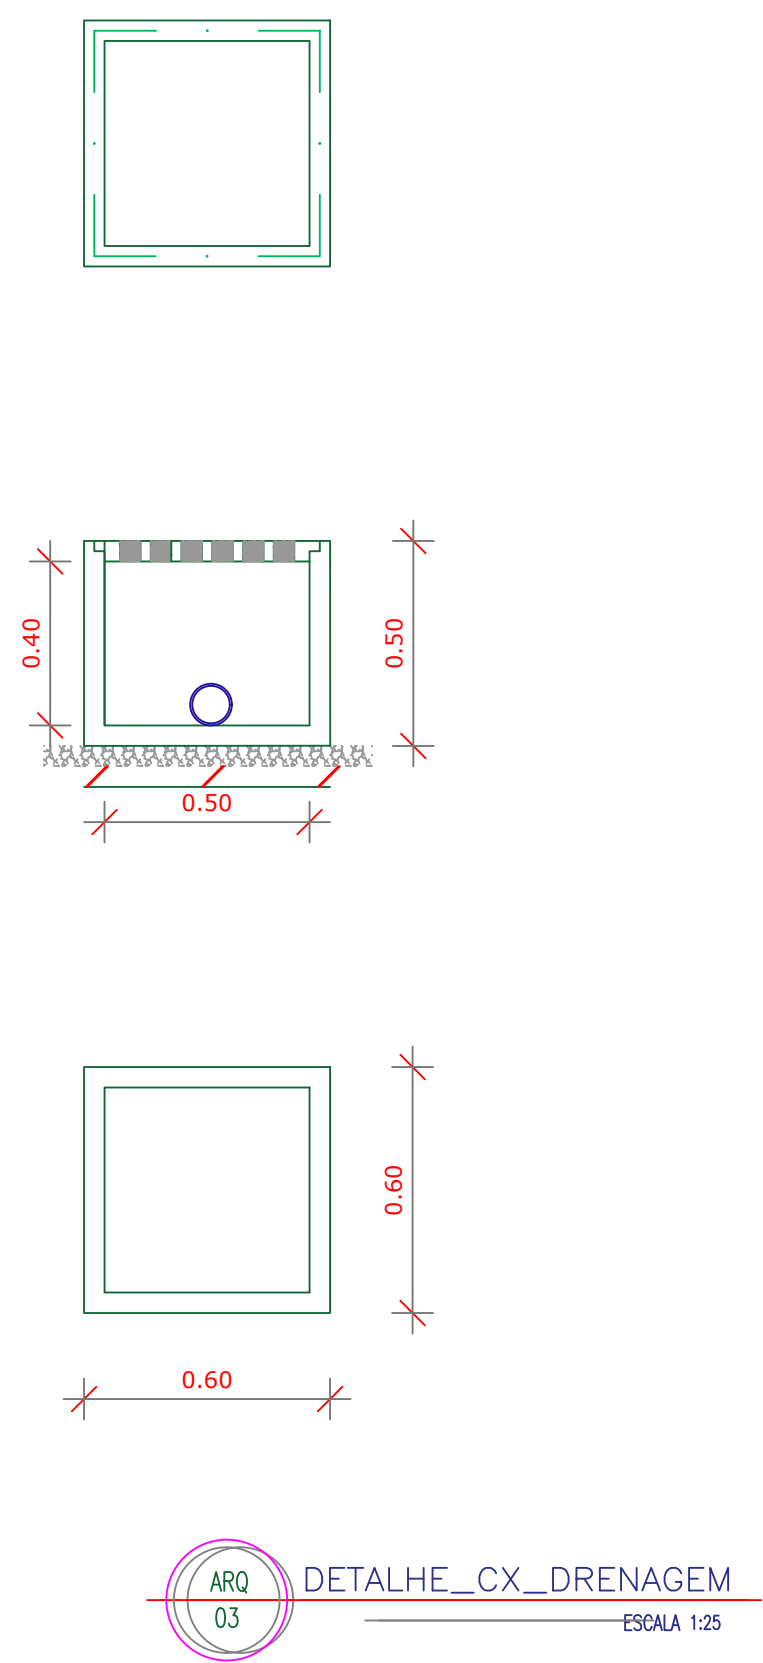


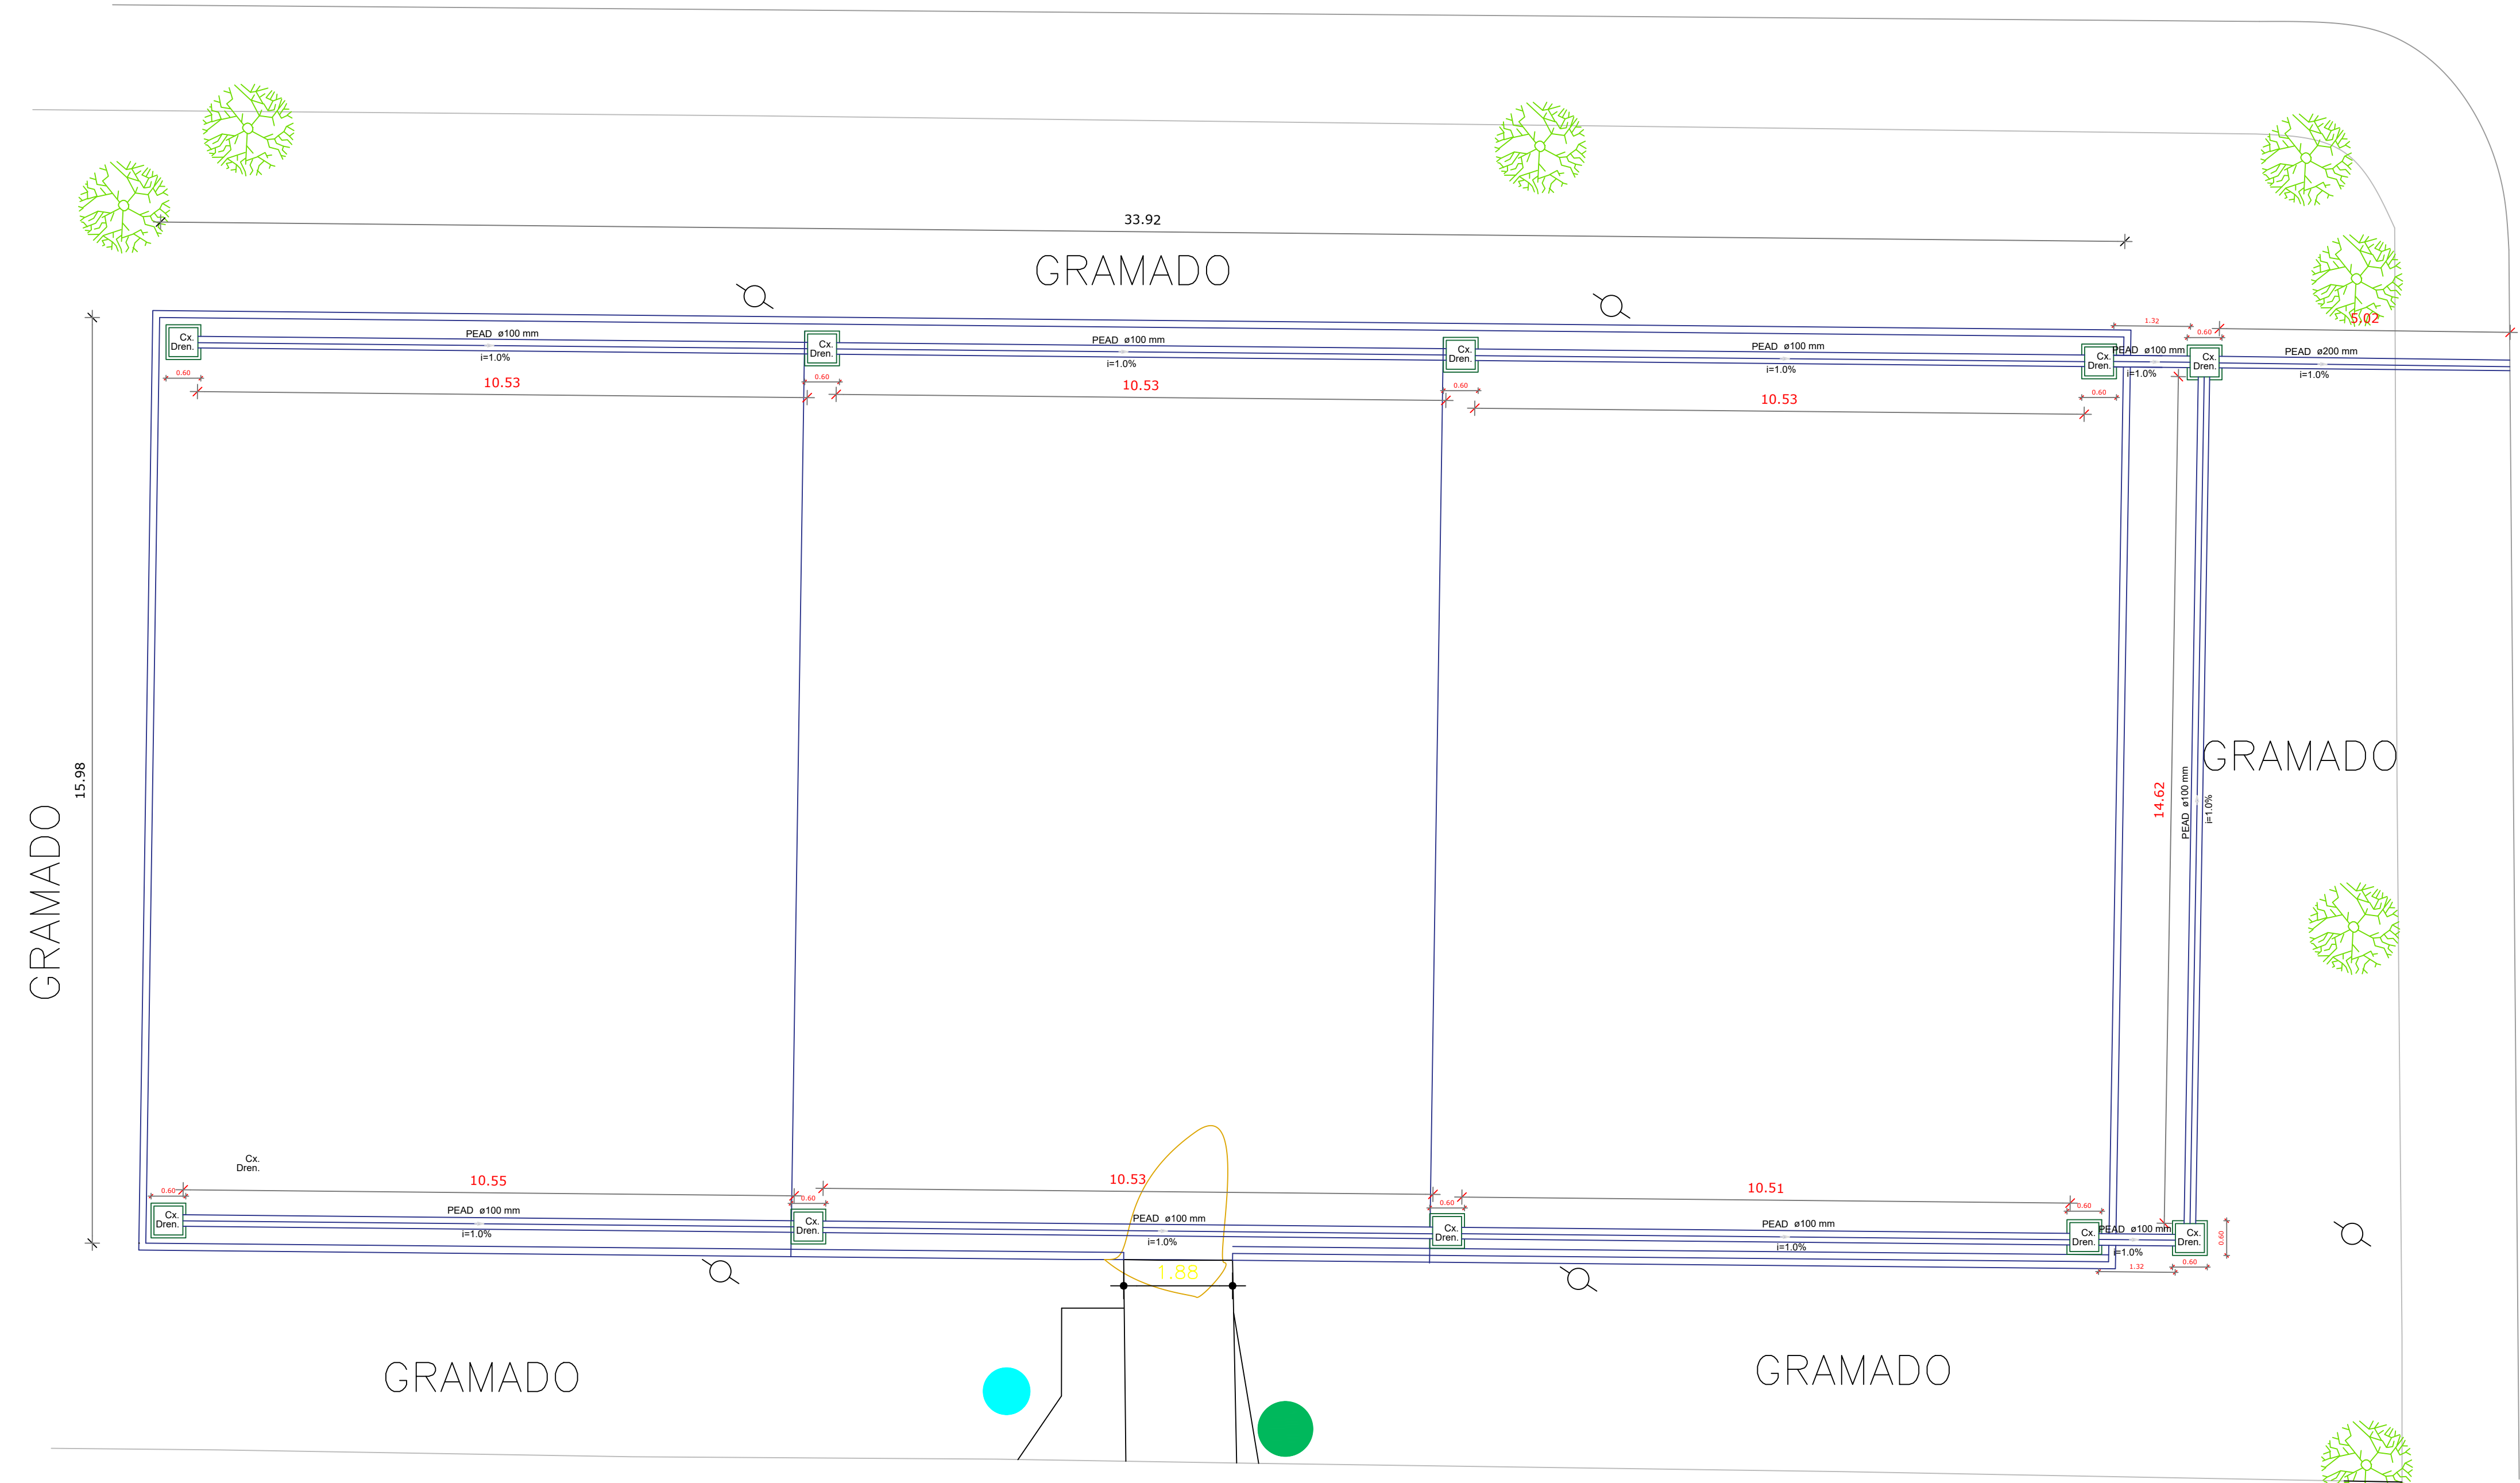

ARQ 03 PLANTA_BAIXA_DRENAGEM_QUADRA_SINTETICA ESCALA 1:75

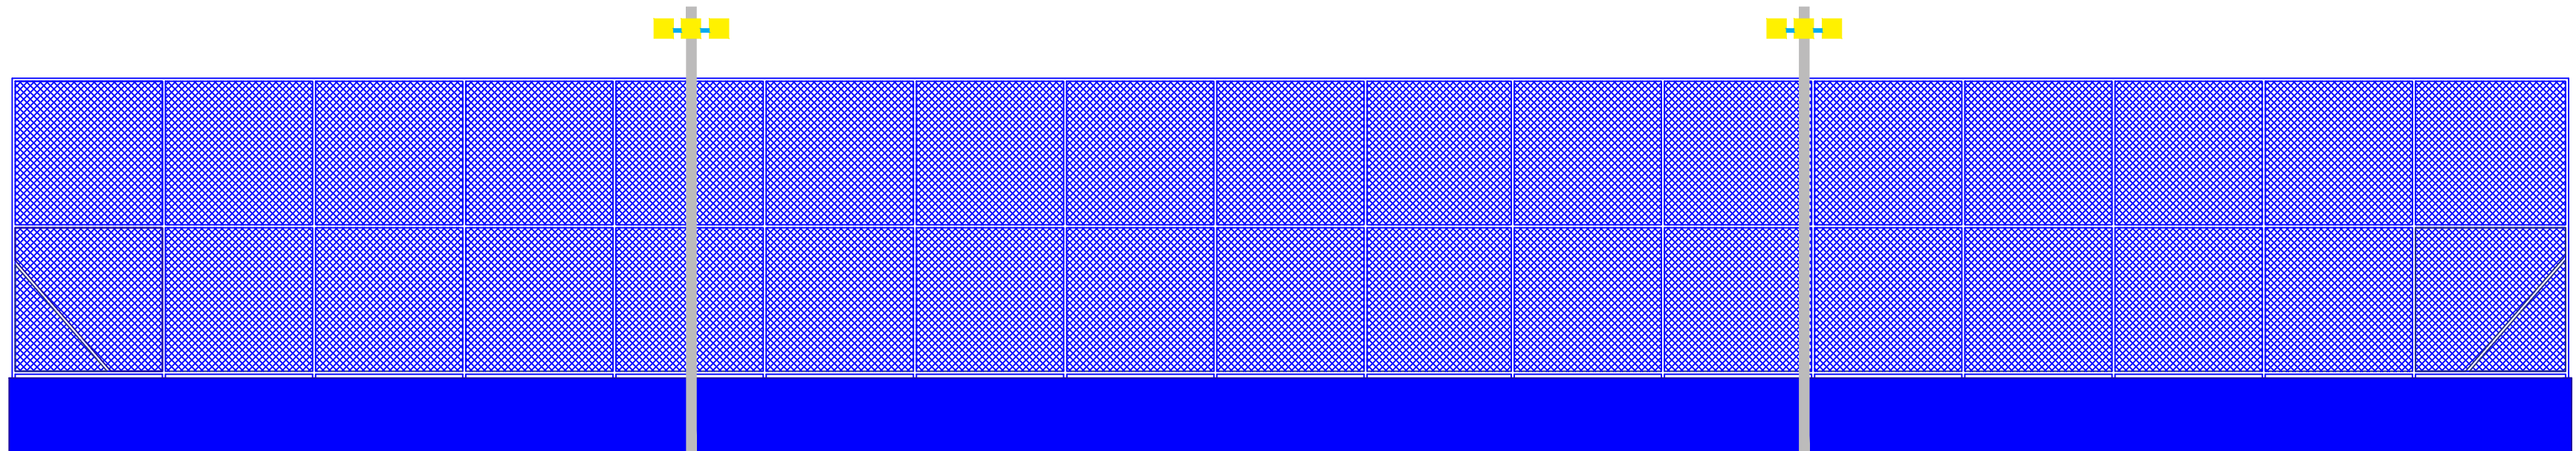

ARQ 03 ELEVACAO_LONGITUDINAL_QUADRA_SINTETICA ESCALA 1:75

REFORMA QUADRA ESPORTIVA

QUADRA SINTÉTICA EM PRAÇA PÚBLICA

PROPRIETÁRIO: PREFEITURA MUNICIPAL DE BIGUAÇU

ENDEREÇO: Rua Manoel Francisco da Silva, s/nº - Bairro Praia João Rosa

MUNICÍPIO: BIGUAÇU - UF: SC

PREFEITURA MUNICIPAL DE BIGUAÇU

João Carlos De Col Dorosz
Arquiteto e Urbanista - CAU SC A21.772-7

CARIMBOS:

CARIMBOS:

CARIMBOS:



PREFEITURA MUNICIPAL DE BIGUAÇU

Secretaria de Planejamento

Reforma de Quadra Esportiva em Praça Pública

COORDENAÇÃO ENGESEP - SEPLAN	PLANTA_BAIXA_DRENAGEM_QUADRA_SINTETICA ELEVACAO_LONGITUDINAL_QUADRA_SINTETICA DETALHE_BALIZA_MINI_QUADRA_BASQUETE DETALHE_CAIXAS_DRENAGENS_QUADRA_SINTETICA	PE-AR
FORMATO A-1	REVISÃO R-01 R-02	ESCALA INDICADA DATA EMISSÃO 05/07/2023
		PRANCHAS 03/03